


PROJEKT NASADZEŃ ROŚLIN PRZY RZEDSZKOLU MIEJSKIM NR 1
UL. BROWAROWA 16 W ŻNINIE

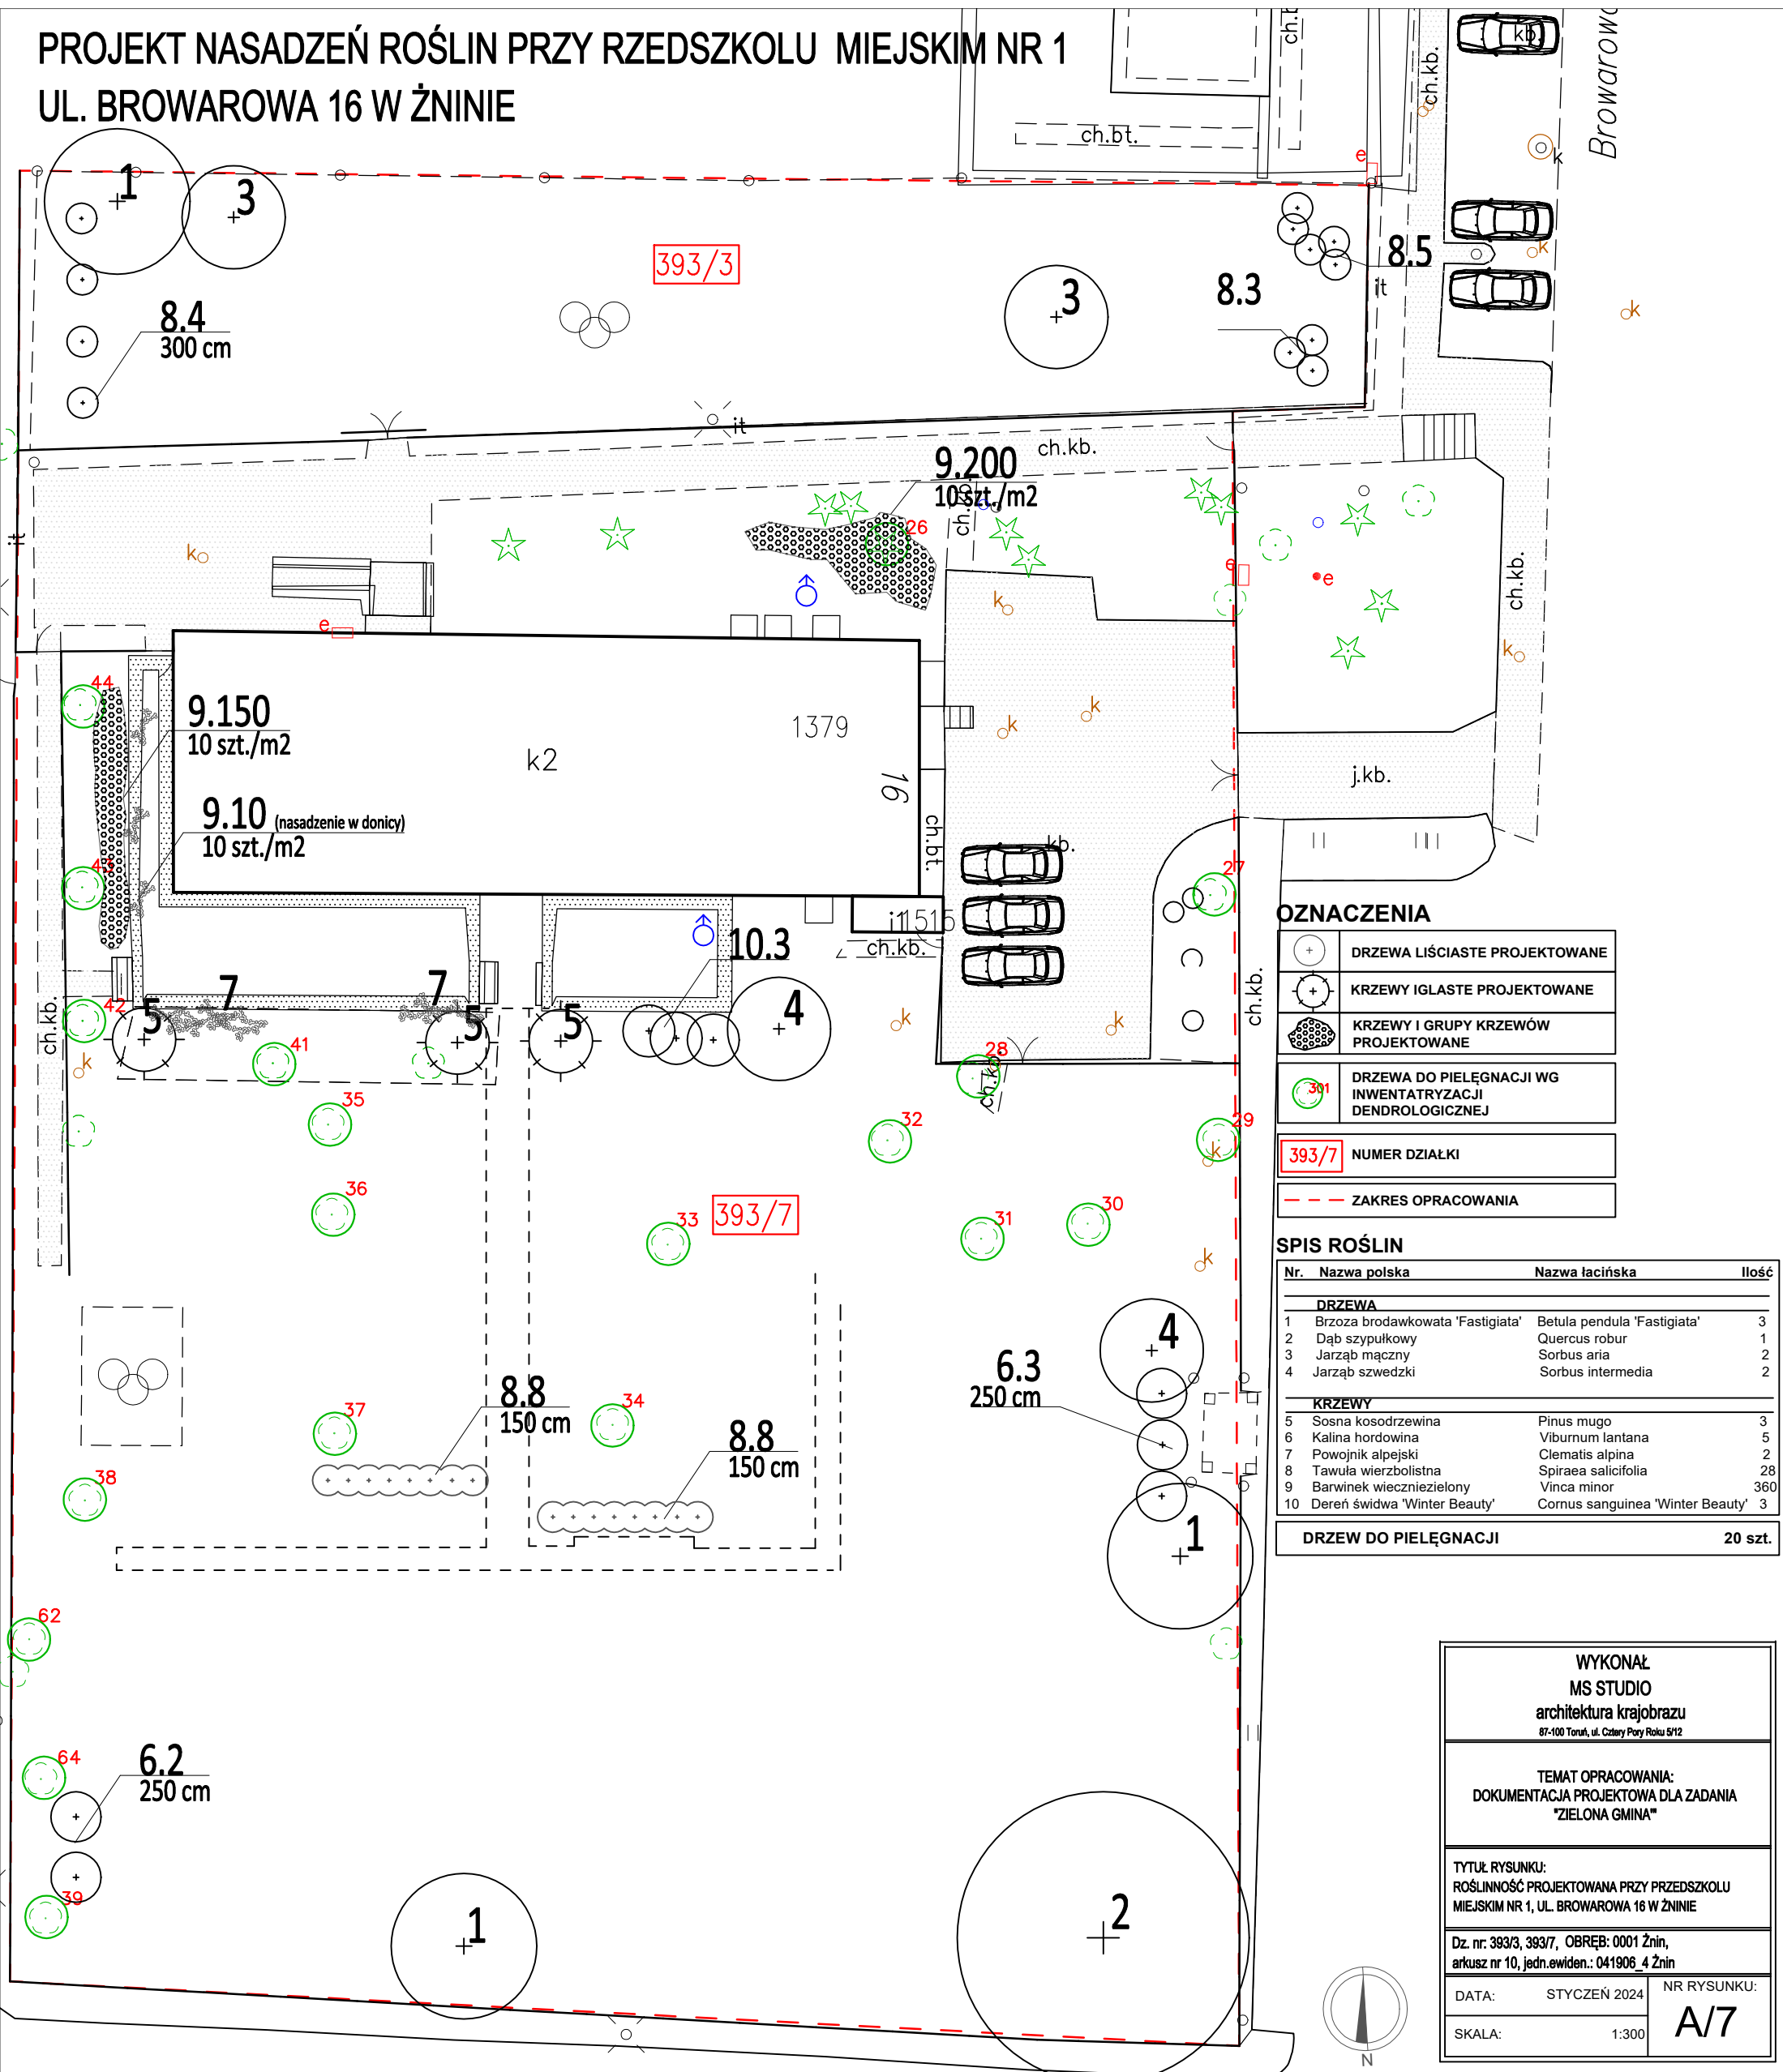

OZNACZENIA

	DRZEWY LIŚCIASTE PROJEKTOWANE
	KRZEWY IGLASTE PROJEKTOWANE
	KRZEWY I GRUPY KRZEWÓW PROJEKTOWANE

301	DRZEWY DO PIELĘGNACJI WG INWENTARYZACJI DENDROLOGICZNEJ
-----	---

393/7 NUMER DZIAŁKI

— — — ZAKRES OPRACOWANIA

SPIS ROŚLIN

Nr.	Nazwa polska	Nazwa łacińska	Ilość
DRZEWA			
1	Brzoza brodawkowata 'Fastigiata'	Betula pendula 'Fastigiata'	3
2	Dąb szypułkowy	Quercus robur	1
3	Jarząb mączny	Sorbus aria	2
4	Jarząb szwedzki	Sorbus intermedia	2
KRZEWY			
5	Sosna kosodrzewina	Pinus mugo	3
6	Kalina hordowina	Viburnum lantana	5
7	Powojnik alpejski	Clematis alpina	2
8	Tawuła wierzbolistna	Spiraea salicifolia	28
9	Barwinek wieczniezielony	Vinca minor	360
10	Dereń świdwa 'Winter Beauty'	Cornus sanguinea 'Winter Beauty'	3

DRZEWO DO PIELEGNACJI	20 szt.
-----------------------	---------

WYKONAŁ
MS STUDIO
architektura krajobrazu
87-100 Toruń, ul. Cztery Pory Roku 5/12

TEMAT OPRACOWANIA:
DOKUMENTACJA PROJEKTOWA DLA ZADANIA
"ZIELONA GMINA"

TYTUŁ RYSUNKU:
ROŚLINNOŚĆ PROJEKTOWANA PRZY PRZEDSZKOLU
MIEJSKIM NR 1, UL. BROWAROWA 16 W ŻNINIE

Dz. nr. 393/3, 393/7, OBREB: 0001 Žnin,
arkusz nr 10, jedn.ewiden.: 041906_4 Žnin

DATA:	STYCZEŃ 2024	NR RYSUNKU: A/7
SKALA:	1:300	

