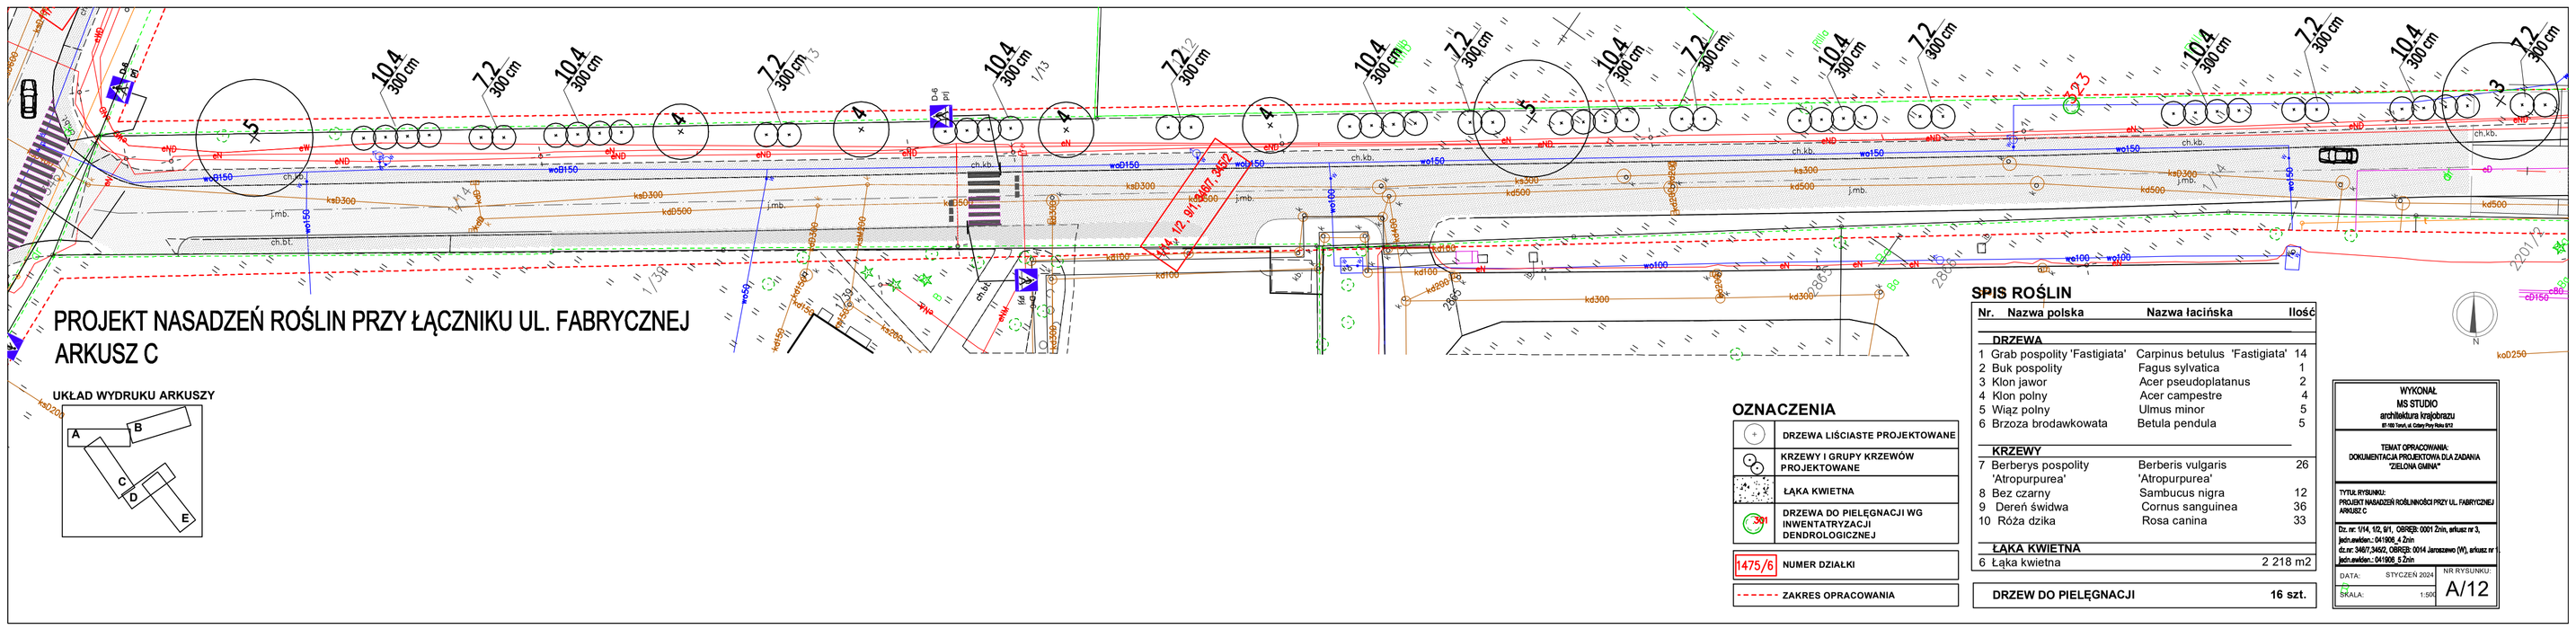

PROJEKT NASADZEŃ ROŚLIN PRZY ŁĄCZNIKU UL. FABRYCZNEJ
ARKUSZ C

UKŁAD WYDRUKU ARKUSZY

A B C D E

OZNACZENIA

	DRZEWA LIŚCIASTE PROJEKTOWANE
	KRZEWY I GRUPY KRZEWÓW PROJEKTOWANE
	ŁĄKA KWIETNA
301	DRZEWA DO PIELĘGNACJI WG INWENTATRYZACJI DENDROLOGICZNEJ
1475/6	NUMER DZIAŁKI
	ZAKRES OPRACOWANIA

SPIS ROŚLIN

Nr.	Nazwa polska	Nazwa łacińska	Ilość
	DRZEWA		
1	Grab pospolity 'Fastigiata'	Carpinus betulus 'Fastigiata'	14
2	Buk pospolity	Fagus sylvatica	1
3	Klon jawor	Acer pseudoplatanus	2
4	Klon polny	Acer campestre	4
5	Wiąz polny	Ulmus minor	5
6	Brzoza brodawkowata	Betula pendula	5
	KRZEWY		
7	Berberys pospolity 'Atropurpurea'	Berberis vulgaris 'Atropurpurea'	26
8	Bez czarny	Sambucus nigra	12
9	Dereń świdwa	Cornus sanguinea	36
10	Róża dzika	Rosa canina	33
	ŁĄKA KWIETNA		
6	Łąka kwietna		2 218 m2

DRZEW DO PIELĘGNACJI **16 szt.**

WYKONAŁ
MS STUDIO
architektura krajobrazu
ul. 100 Tarnów, ul. Gdańska Piwna 8/10

TEMAT OPRACOWANIA:
DOKUMENTACJA PROJEKTOWA DLA ZADANIA
"ZIELONA GMINA"

TYTUŁ RYSUNKU:
PROJEKT NASADZEŃ ROŚLINNOŚCI PRZY UL. FABRYCZNEJ ARKUSZ C

Dz. nr: 1/14, 1/2, 9/1, OBRĘB: 0001 Żnin, arkusz nr 3, jedn.ewidem.: 041906_4 Żnin
dz.nr: 3467/3452, OBRĘB: 0014 Jarosławy (W), arkusz nr 1, jedn.ewidem.: 041906_5 Żnin

DATA:	STYCZEŃ 2024	NR RYSUNKU:
SKALA:	1:500	A/12