# PROJEKT NASADZEŃ ROŚLIN PRZY ŁĄCZNIKU ULICY SŁONECZNEJ I OGRODOWEJ

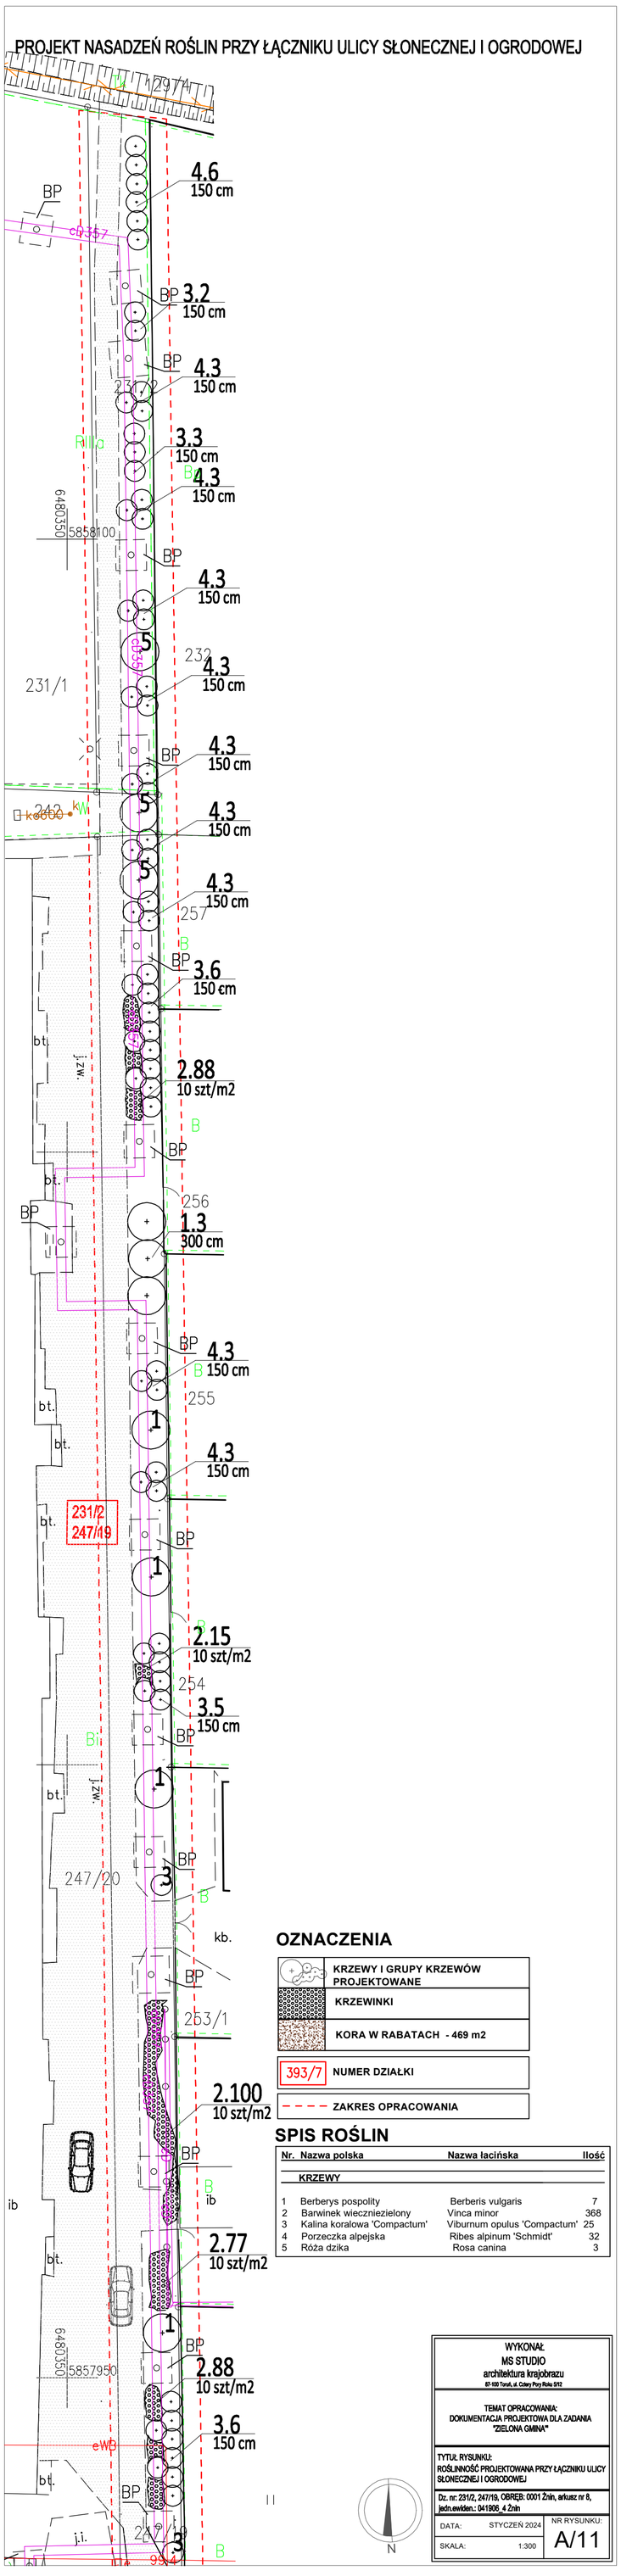


## OZNACZENIA

| | |
|---|---|
| | KRZEWY I GRUPY KRZEWÓW PROJEKTOWANE |
| | KRZEWINKI |
| | KORA W RABATACH - 469 m2 |
| 393/7 | NUMER DZIAŁKI |
| - - - - | ZAKRES OPRACOWANIA |

## SPIS ROŚLIN

| Nr. | Nazwa polska | Nazwa łacińska | Ilość |
|---|---|---|---|
| | KRZEWY | | |
| 1 | Berberys pospolity | Berberis vulgaris | 7 |
| 2 | Barwinek wiecznezielony | Vinca minor | 368 |
| 3 | Kalina koralowa 'Compactum' | Viburnum opulus 'Compactum' | 25 |
| 4 | Porzeczka alpejska | Ribes alpinum 'Schmidt' | 32 |
| 5 | Róża dzika | Rosa canina | 3 |

WYKONAŁ:
MS STUDIO
architektura krajobrazu
87-100 Toruń, ul. Cztery Pory Roku 5/12

TEMAT OPRACOWANIA:
DOKUMENTACJA PROJEKTOWA DLA ZADANIA
"ZIELONA GMINA"

TYTUŁ RYSUNKU:
ROŚLINNOŚĆ PROJEKTOWANA PRZY ŁĄCZNIKU ULICY SŁONECZNEJ I OGRODOWEJ

Dz. nr: 231/2, 247/19, OBRĘB: 0001 Żnin, arkusz nr 8, jedn.ewiden.: 041906_4 Żnin

| | | |
|---|---|---|
| DATA: | STYCZEŃ 2024 | NR RYSUNKU: A/11 |
| SKALA: | 1:300 | |