


Organizacja ruchu na skrzyżowaniu ulic Śniadeckich i Pomorskiej

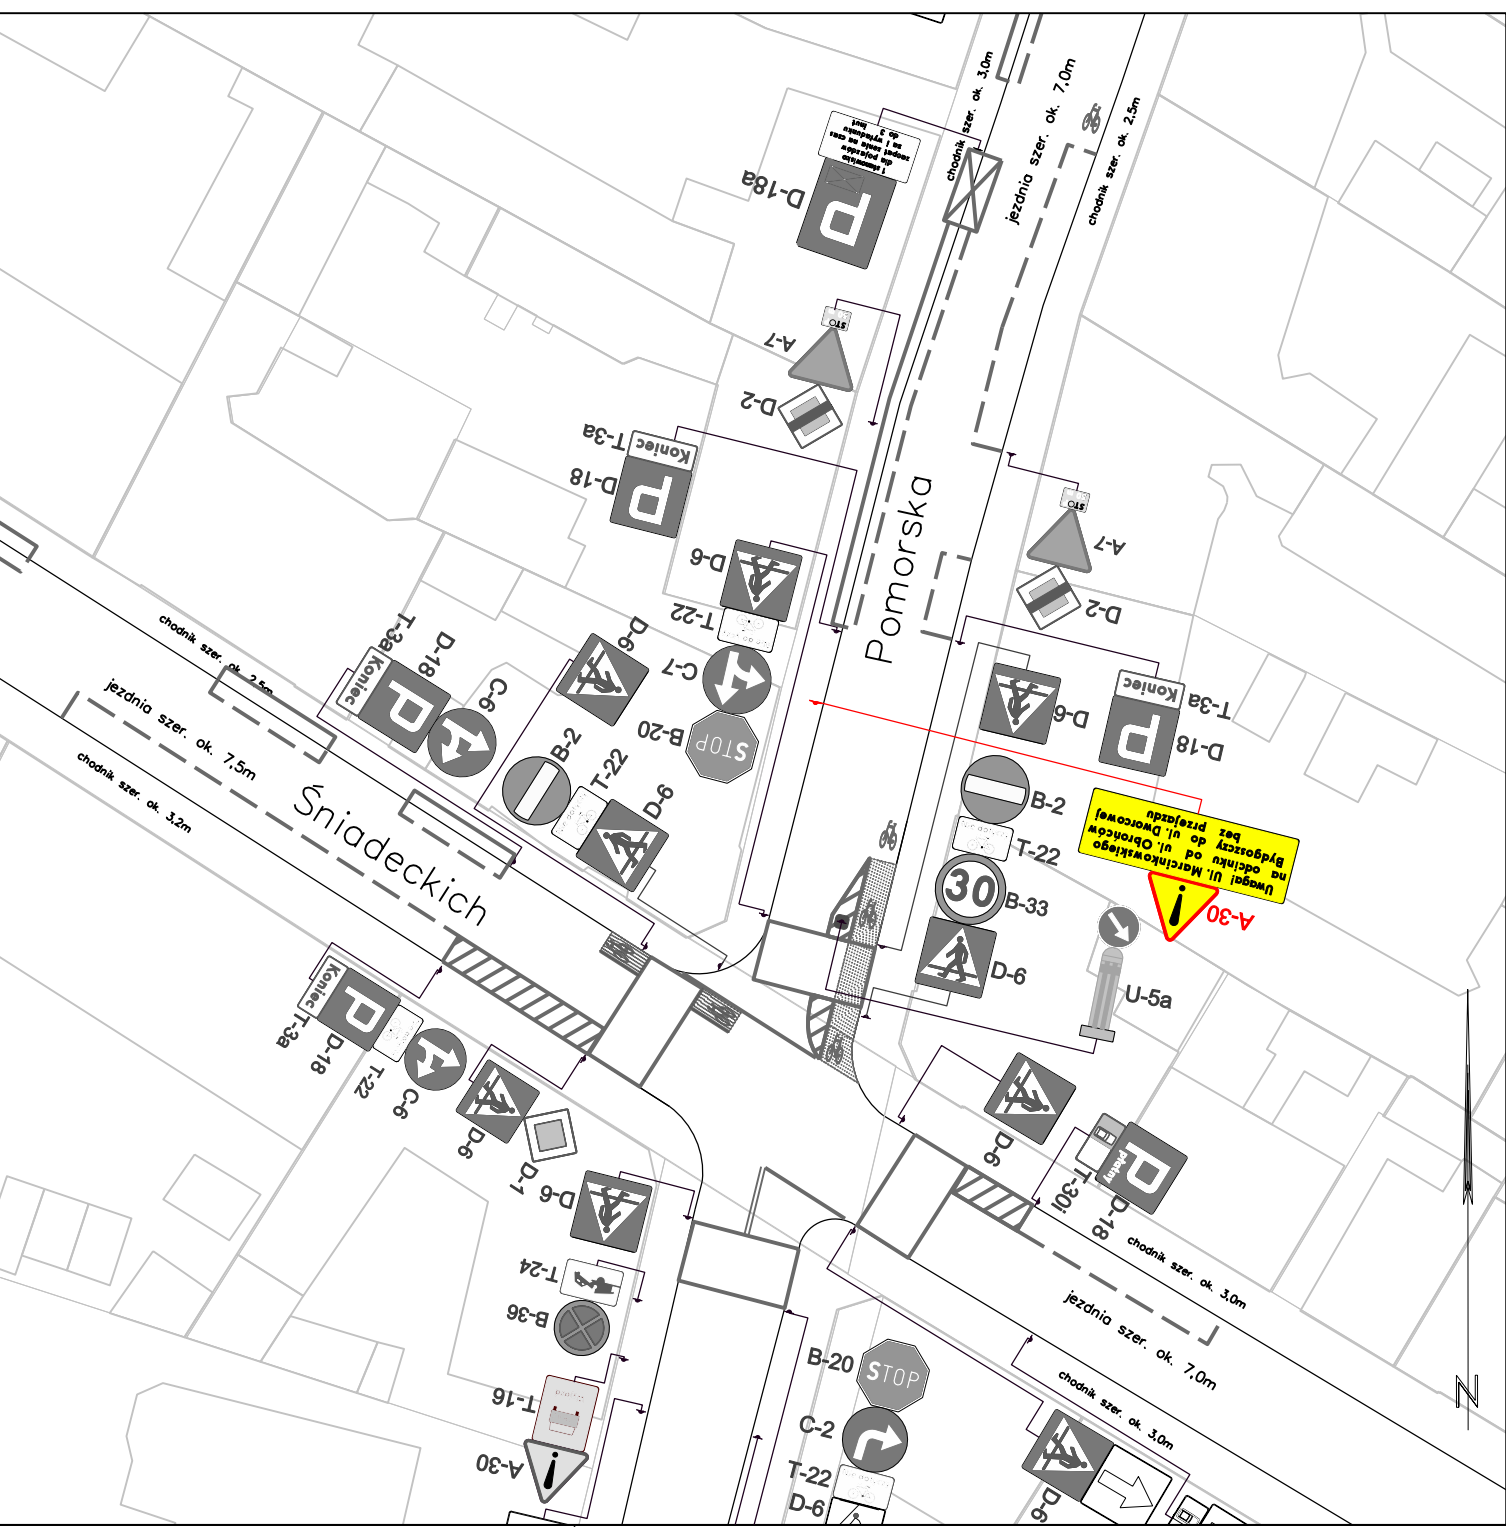

- Legenda**
- przebieg projektowanej sieci ciepłowniczej
 - przebieg projektowanej kanalizacji ściekowej
 - przebieg projektowanej przebudowy sieci gazociągowej
 - przebieg projektowanej przebudowy sieci wodociągowej
 - przebieg projektowanej przebudowy sieci elektroenergetycznej
 - istniejące oznakowanie pionowe
 - D-18
 - likwidowane oznakowanie pionowe w ramach etapu
 - projektowane oznakowanie w ramach etapu
 - zakres prowadzenia robót budowlanych w ramach etapu
 - istniejące oznakowanie poziome
 - czasowo likwidowane oznakowanie poziome w ramach etapu
 - projektowane oznakowanie poziome w ramach etapu

energa sp. z o.o.
ul. Włocławska 11
80-009 Bydgoszcz
KPEC Komunalne Przedsiębiorstwo Energetyki Ciepłej Sp. z o.o.
ul. 1 Sierpnia 9, 80-010 Bydgoszcz

Tytuł projektu: Projekt czasowej zmiany organizacji ruchu - Etap I
Data: 03.2024r.

Opis: Plan

Podpis: [Signature]

Skala: 1:500