


*kolorystyka roślin na rzucie ukazują ich kwitnienie w maju*

- |  |                             |  |                                   |  |                                     |  |                            |  |                     |  |                         |
|--|-----------------------------|--|-----------------------------------|--|-------------------------------------|--|----------------------------|--|---------------------|--|-------------------------|
|  | ISTNIEJĄCE DRZEWO LIŚCIASTE |  | ISTNIEJĄCE DRZEWO IGLASTE         |  | PROJEKTOWANE DRZEWO LIŚCIASTE       |  | ROŚLINY OGRODU DESZCZOWEGO |  | PROJEKTOWANE PNĄCZE |  | RABATY RÓŻANO-TRAWIASTE |
|  | ISTNIEJĄCY KRZEW LIŚCIASTY  |  | PROJEKTOWANA GRUPA KRZEWÓW/BYLINY |  | TRAWNIK NA STOPNIACH PRZY FONTANNIE |  | GRANICA OPRACOWANIA        |  | 4/82 LP./LICBA SZT. |  |                         |



PARK WŁADYSŁAWA JAGIELLY, BYDGOSZCZ  
 obręb 0149, dz. 9/3, 9/5, 9/6, 6/7  
 KONCEPCJA PROJEKTOWA  
 DATA: 31.10.2023 | SKALA 1:200 | RYS. 2



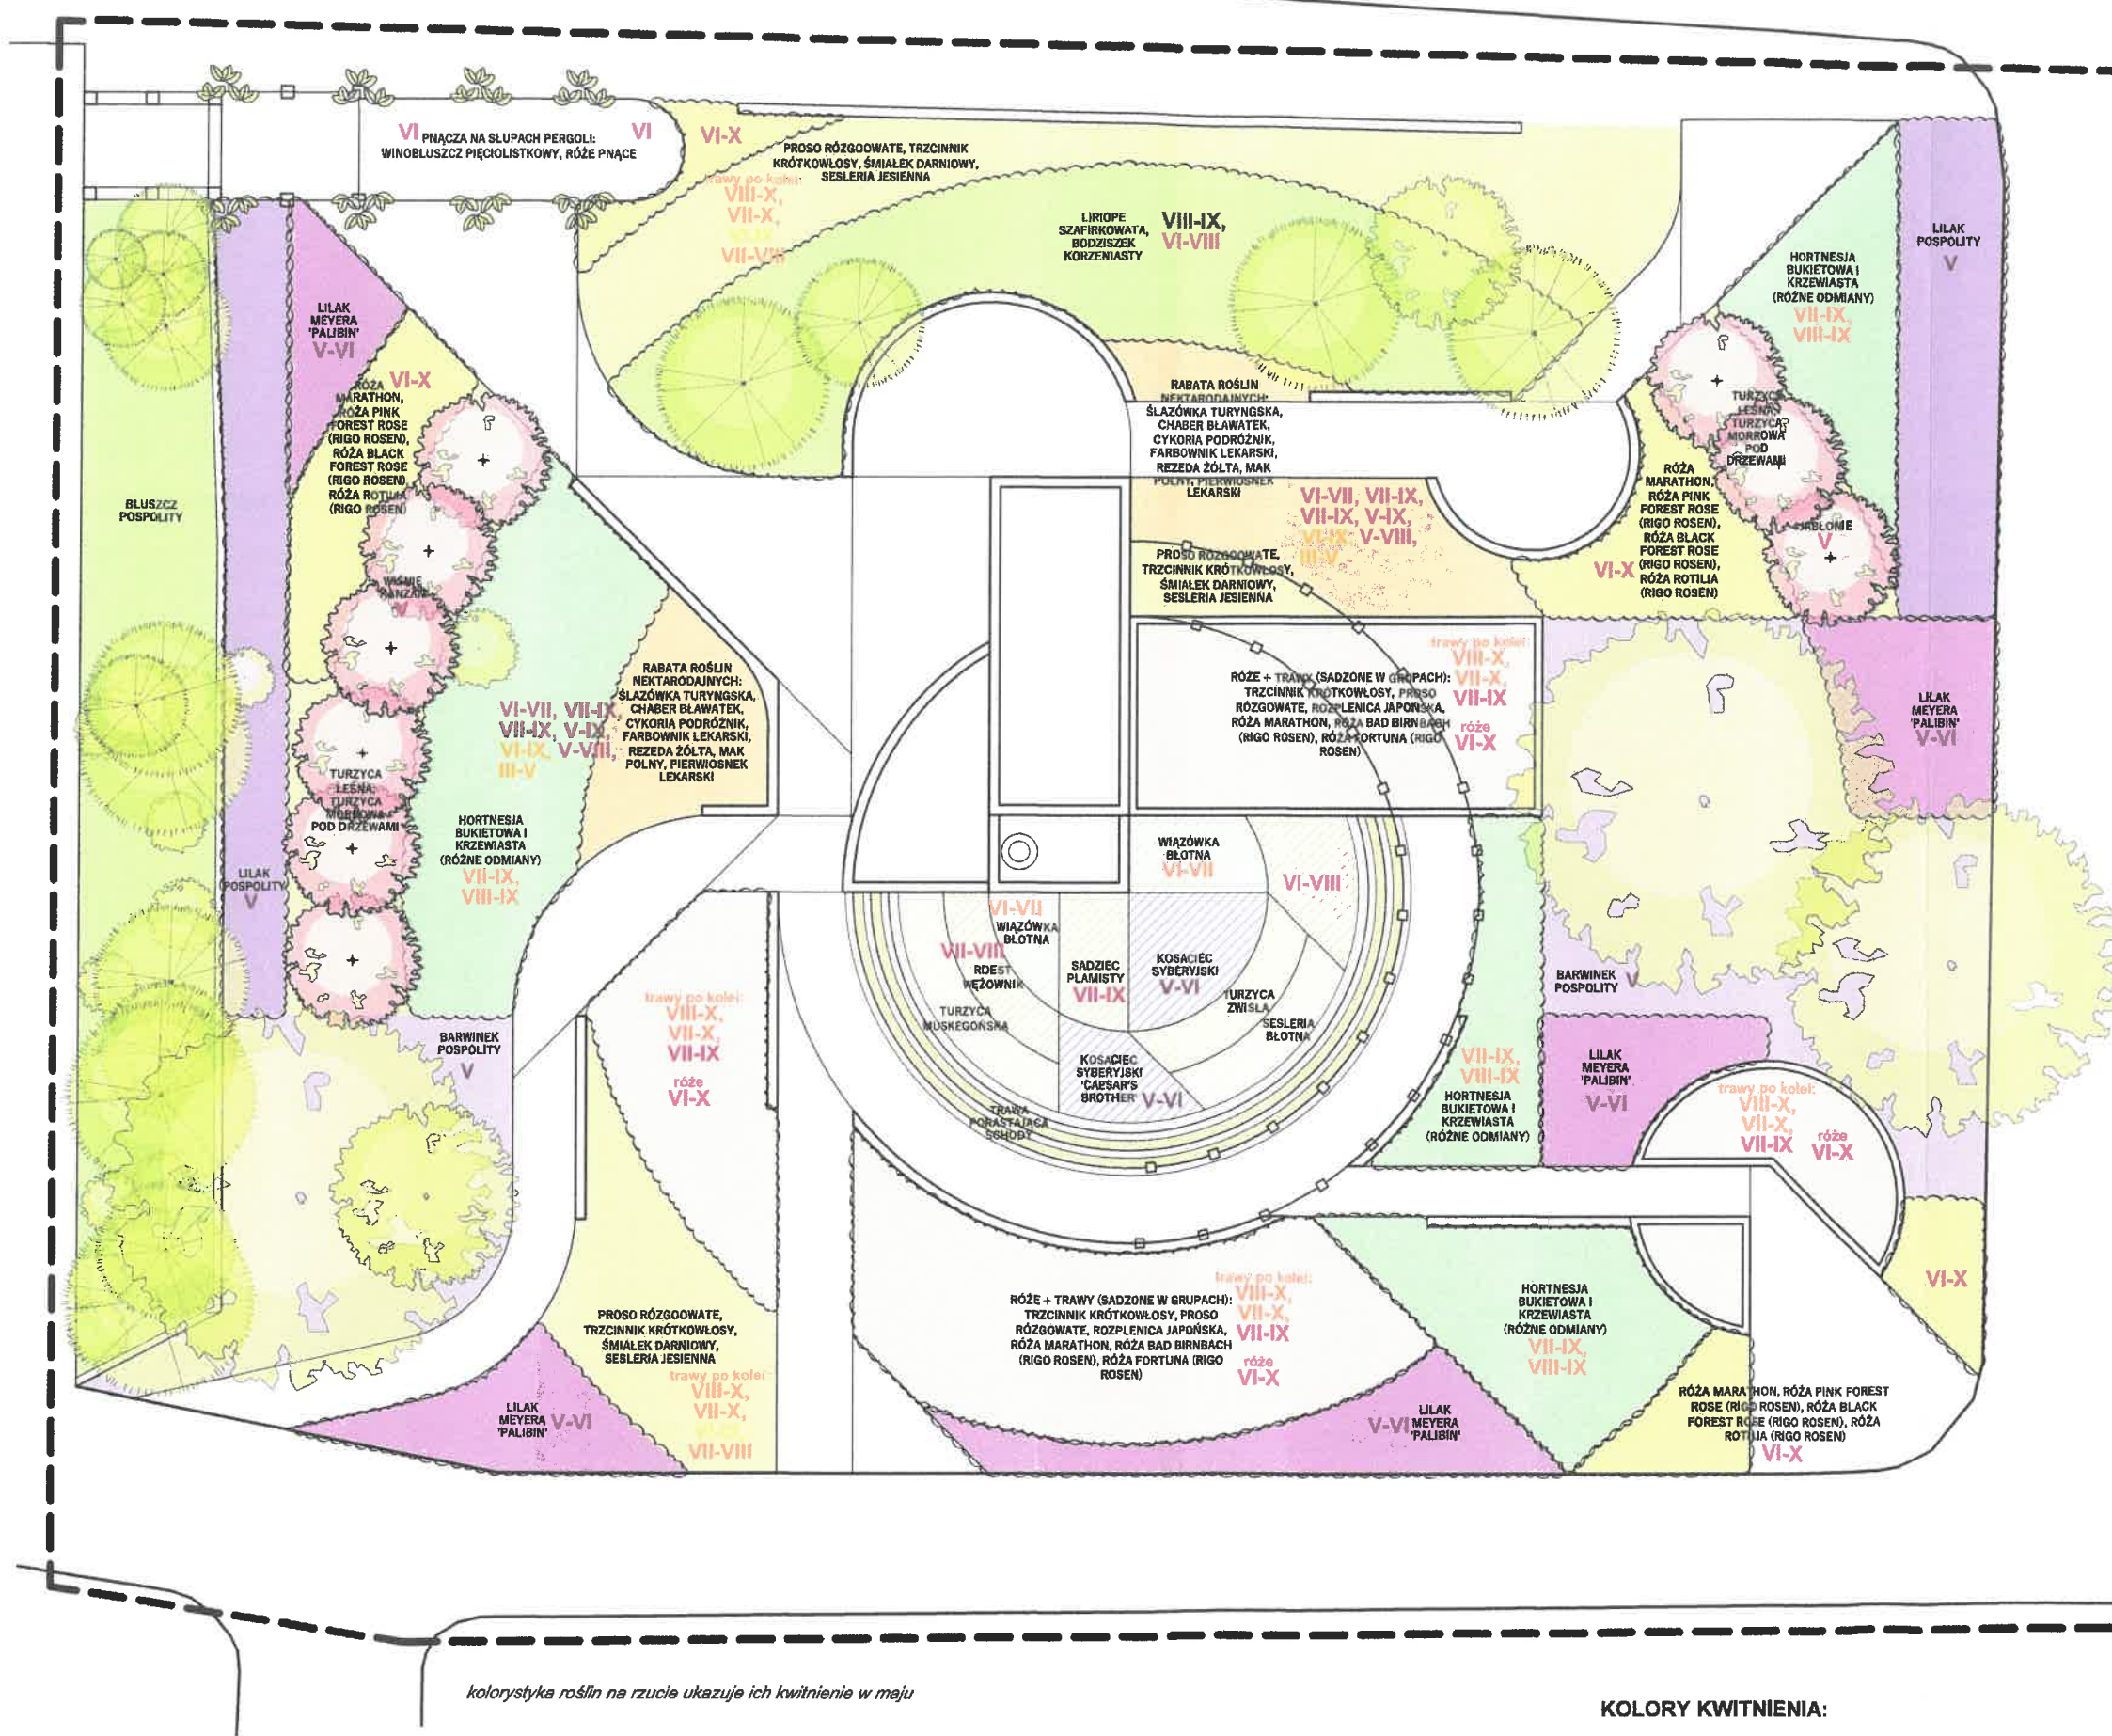

kolorytka roślin na rzucie ukazuje ich kwitnienie w maju

**KOLORY KWITNIENIA:**

- V-VI RÓŻOWY, KARMINOWY, CZERWONY
- VI-VIII FIOLETOWY, PURPUROWY
- VIII-IX BIAŁY
- VI-VII ŻÓŁTY

- ISTNIEJĄCE DRZEWO LIŚCIASTE
- ISTNIEJĄCE DRZEWO IGLASTE
- PROJEKTOWANE DRZEWO LIŚCIASTE
- ISTNIEJĄCY KRZEW LIŚCIASTY
- PROJEKTOWANA GRUPA KRZEWÓW/BYLINY

- ROŚLINY OGRODU DESZCZOWEGO
- TRAWNIK NA STOPNIACH PRZY FONTANNIE
- PROJEKTOWANE PNĄCZE
- GRANICA OPRACOWANIA

LP./LICBA SZT.

0 1 5 10m

