



# Przekroje Normalno – Konstrukcyjne

## ”Przebudowa drogi leśnej nr 593/220 na terenie Leśnictwa Budki i Majdów”


Przekrój VI droga do zbiornika  
km 0+061,50 – km 0+084,273  
skala 1:50

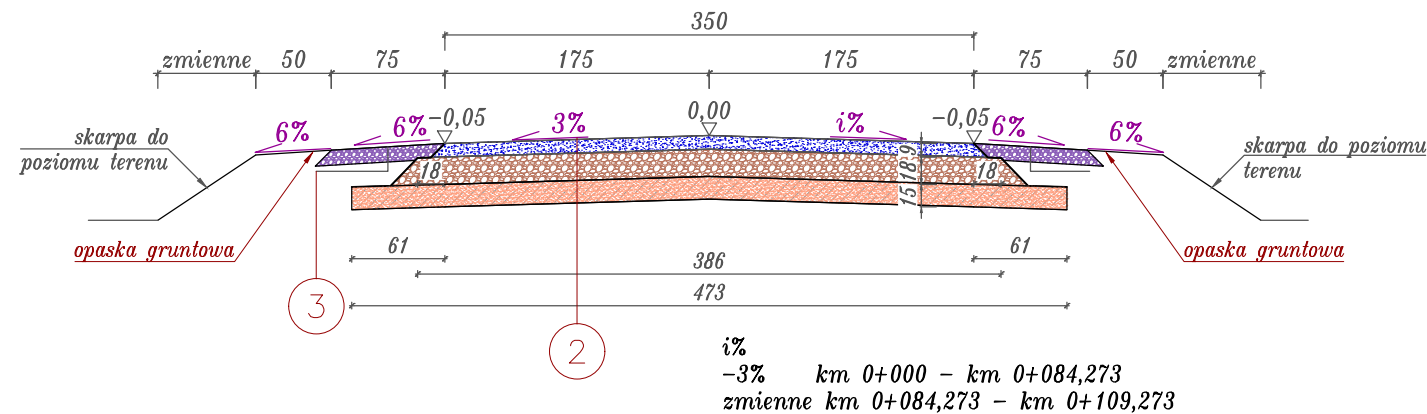


Przekrój VIII poszerzenie drogi na mijankach  
skala 1:50

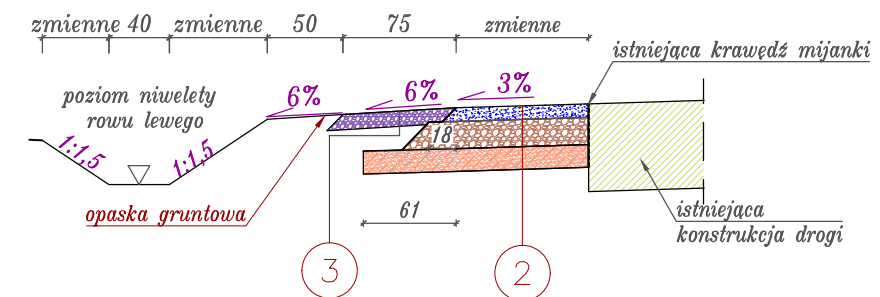


Przekrój VII plac manewrowy przy zbiorniku  
km 0+109,27 – km 129,27  
skala 1:50

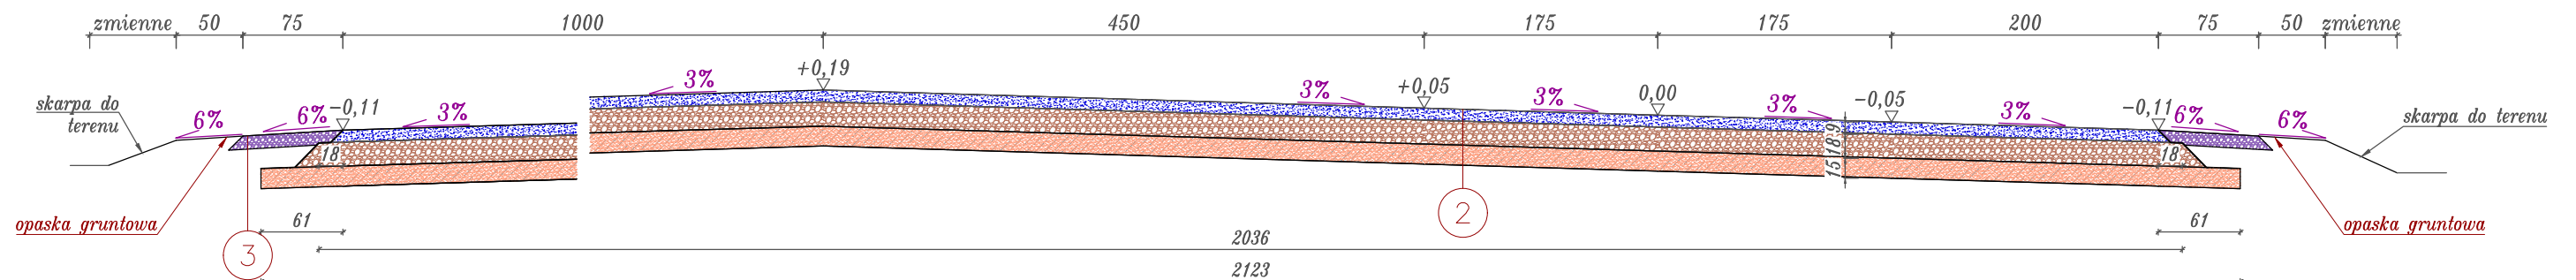

Przekrój IX mijanki nowoprojektowane  
nr 2, 5, 6, 7, 12, 13, 15, 16  
skala 1:50

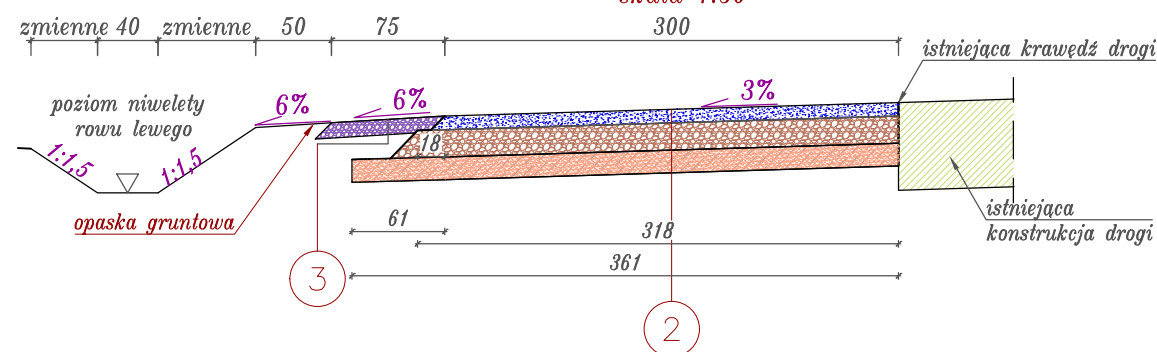

Przekrój IX' mijanki nowoprojektowane  
mijanka 4, Mijanka 9  
skala 1:50

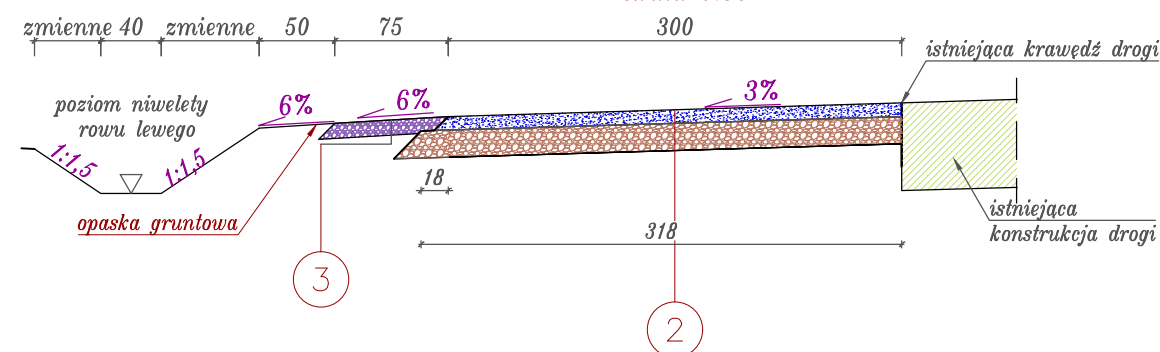

Biuro projektowe: <b>STOLBUD</b> Justyna Rybak  Wielka Wieś 8 27-215 Wąchock tel: 880-149-474; 880-815-418		INWESTOR:  Nadleśnictwo Skarżysko ul. Wiejska 1 26-110 Skarżysko-Kamienna			
OBIEKT:  Rozbudowa drogi leśnej nr 593/220 na terenie Leśnictwa Budki, Majdów					
RYSUNEK:  Przekroje Normalno-Konstrukcyjne			RYS. NR  4-2		
STANOWISKO	IMIĘ I NAZWISKO	NR UPRAW.	DATA	PODPIS	
Projektant:	mgr inż. Justyna Rybak	SWK/0093/PWBD/15	XI-2016		
Sprawdzający:	mgr inż. Andrzej Rybak	SWK/0094/PWBD/15	XI-2016		
Opracował:	mgr inż. Marek Witkowski	KL-17/96	XI-2016		
BRANŻA	STADIUM Proj. Bud.	Data opracow. XI-2016	NR UMOWY :	SKALA 1:50	EGZ.