


Przekroje Normalno – Konstrukcyjne

”Przebudowa drogi leśnej nr 593/220 na terenie Leśnictwa Budki i Majdów”

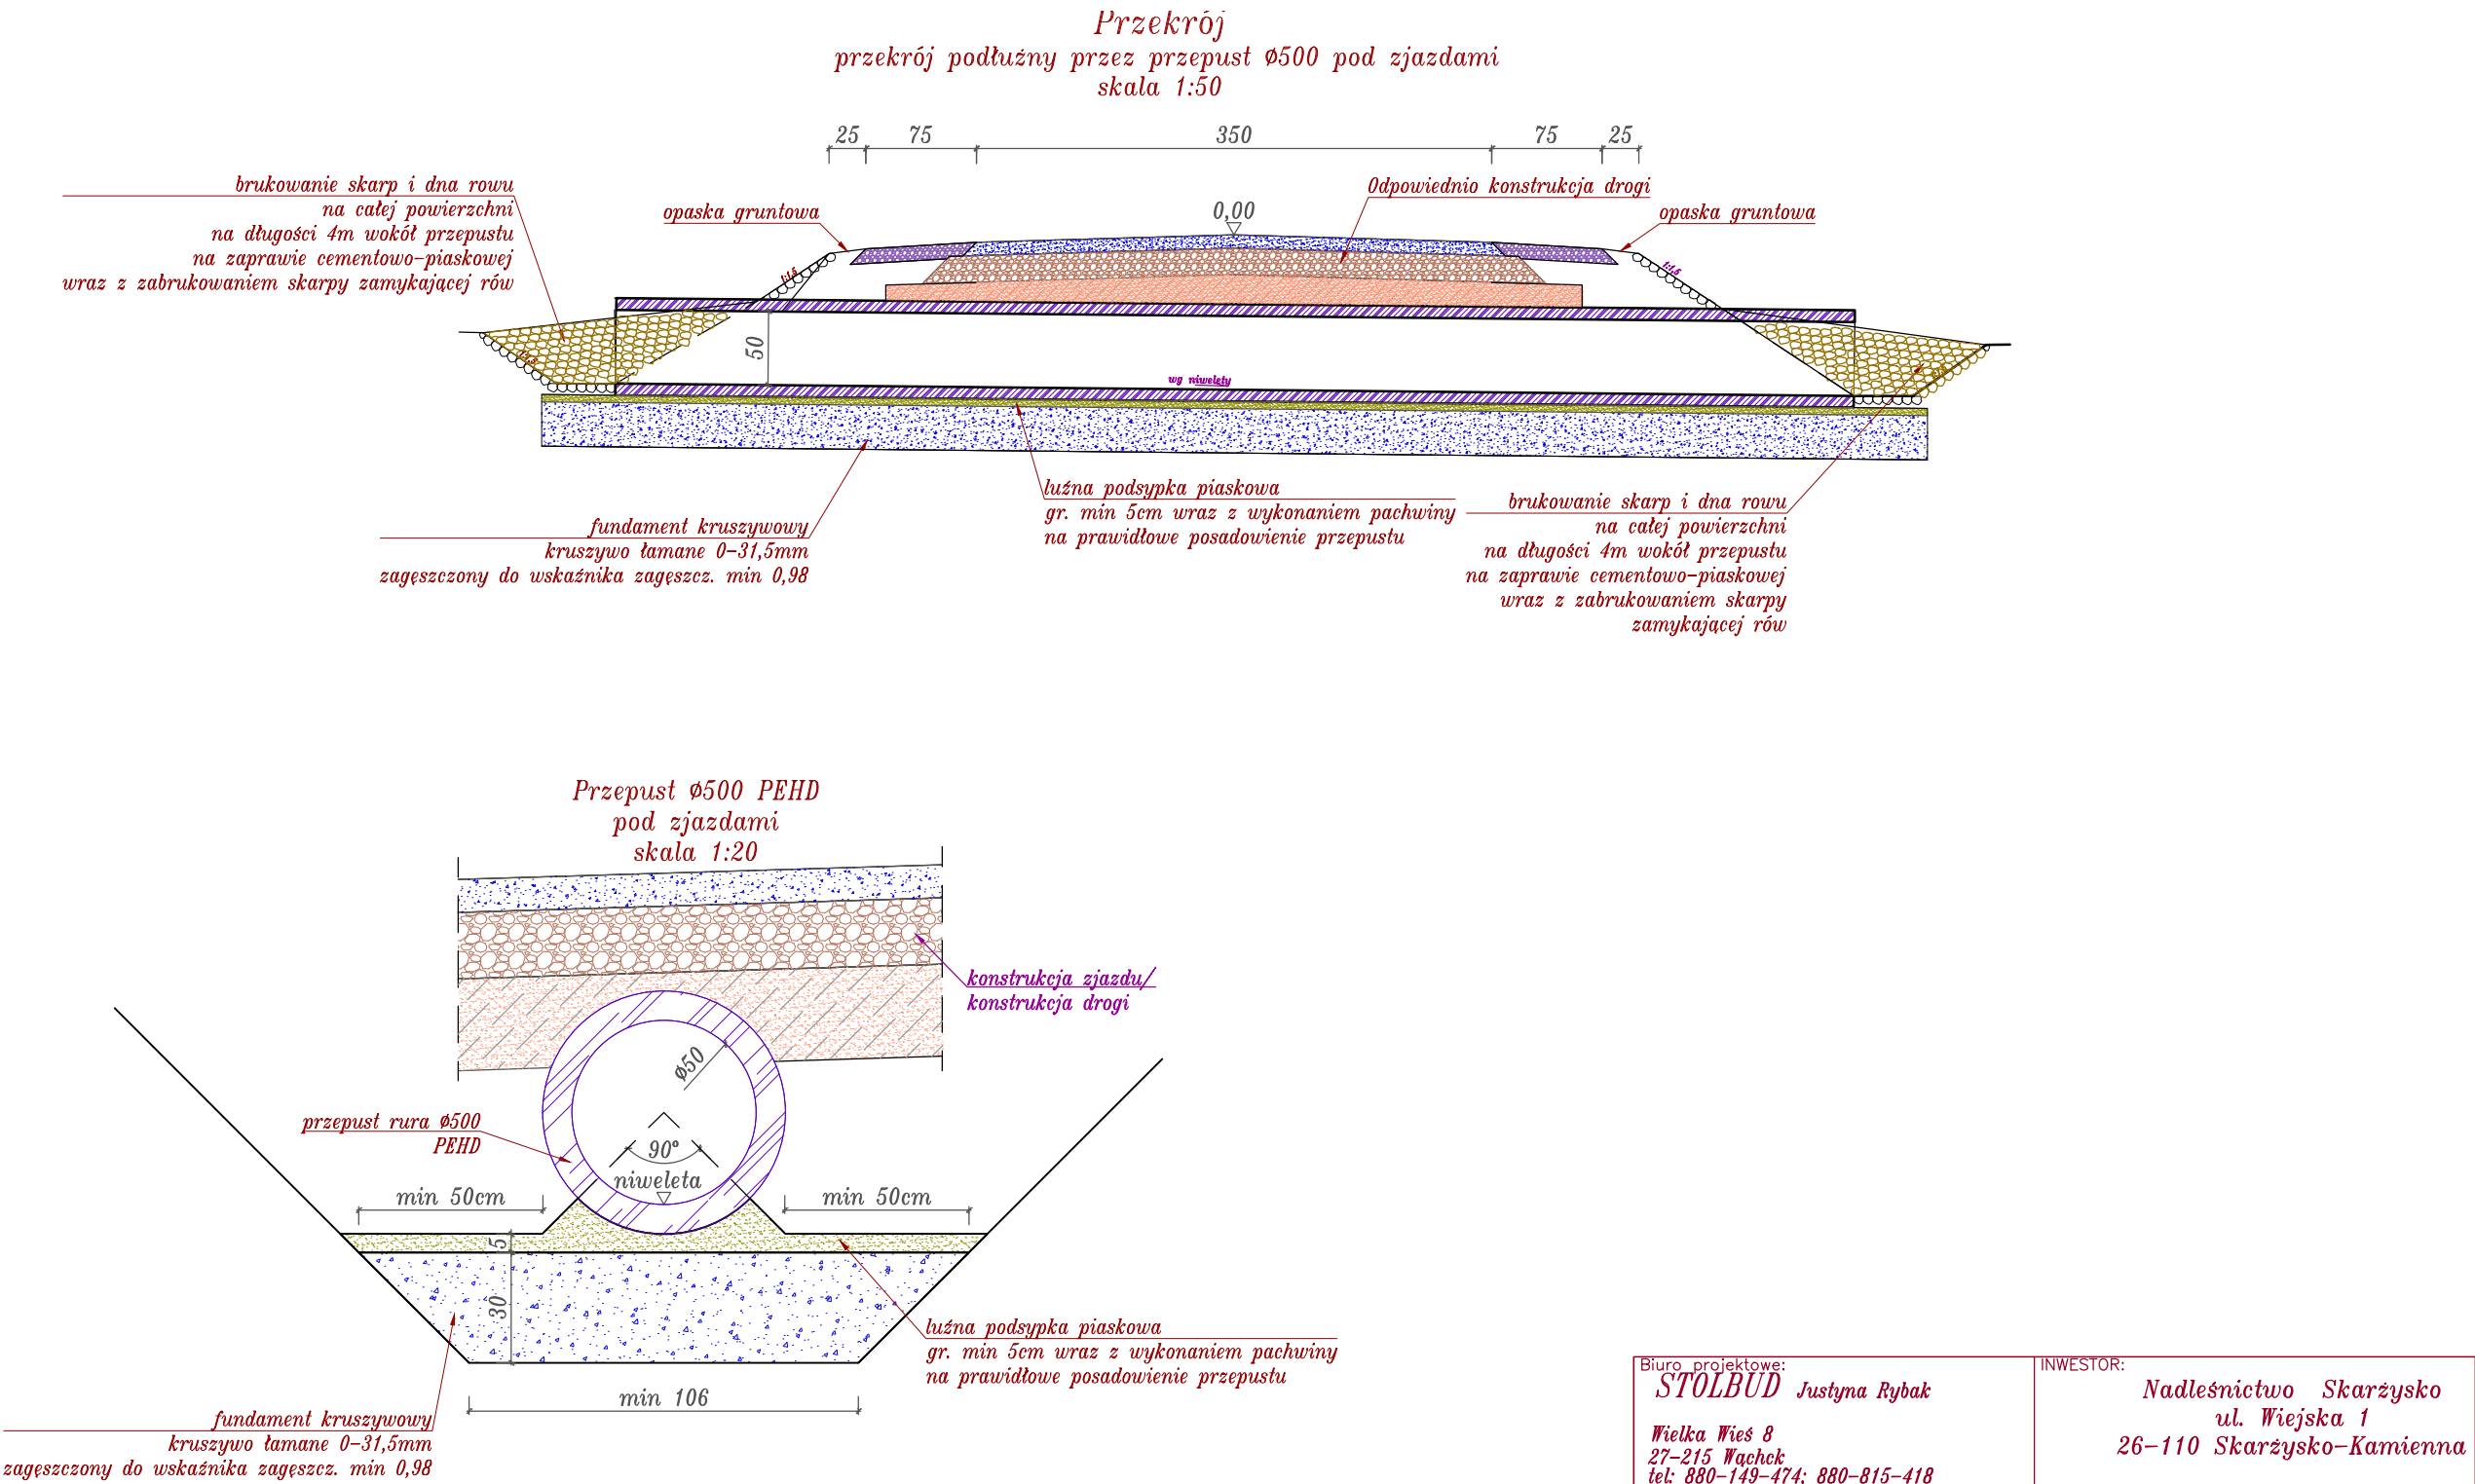

Biuro projektowe: STOLBUD Justyna Rybak Wielka Wieś 8 27-215 Wąchek tel: 880-149-474; 880-815-418		INWESTOR: Nadleśnictwo Skarżysko ul. Wiejska 1 26-110 Skarżysko-Kamienna				
OBIEKT: Rozbudowa drogi leśnej nr 593/220 na terenie Leśnictwa Budki, Majdów						
RYSUNEK: Przekroje Normalno-Konstrukcyjne			RYS. NR 4-4			
STANOWISKO	IMIĘ I NAZWISKO	NR UPRAW.	DATA	PODPIS		
Projektant:	mgr inż. Justyna Rybak	SWK/0093/PWBD/15	XI-2016			
Sprawdzający:	mgr inż. Andrzej Rybak	SWK/0094/PWBD/15	XI-2016			
Opracował:	mgr inż. Marek Witkowski	KL-17/96	XI-2016			
BRANŻA	STADIUM Proj. Bud.	Data opracow. XI-2016	NR UMOWY :		SKALA 1:50	EGZ.