



Profil – składnica 3

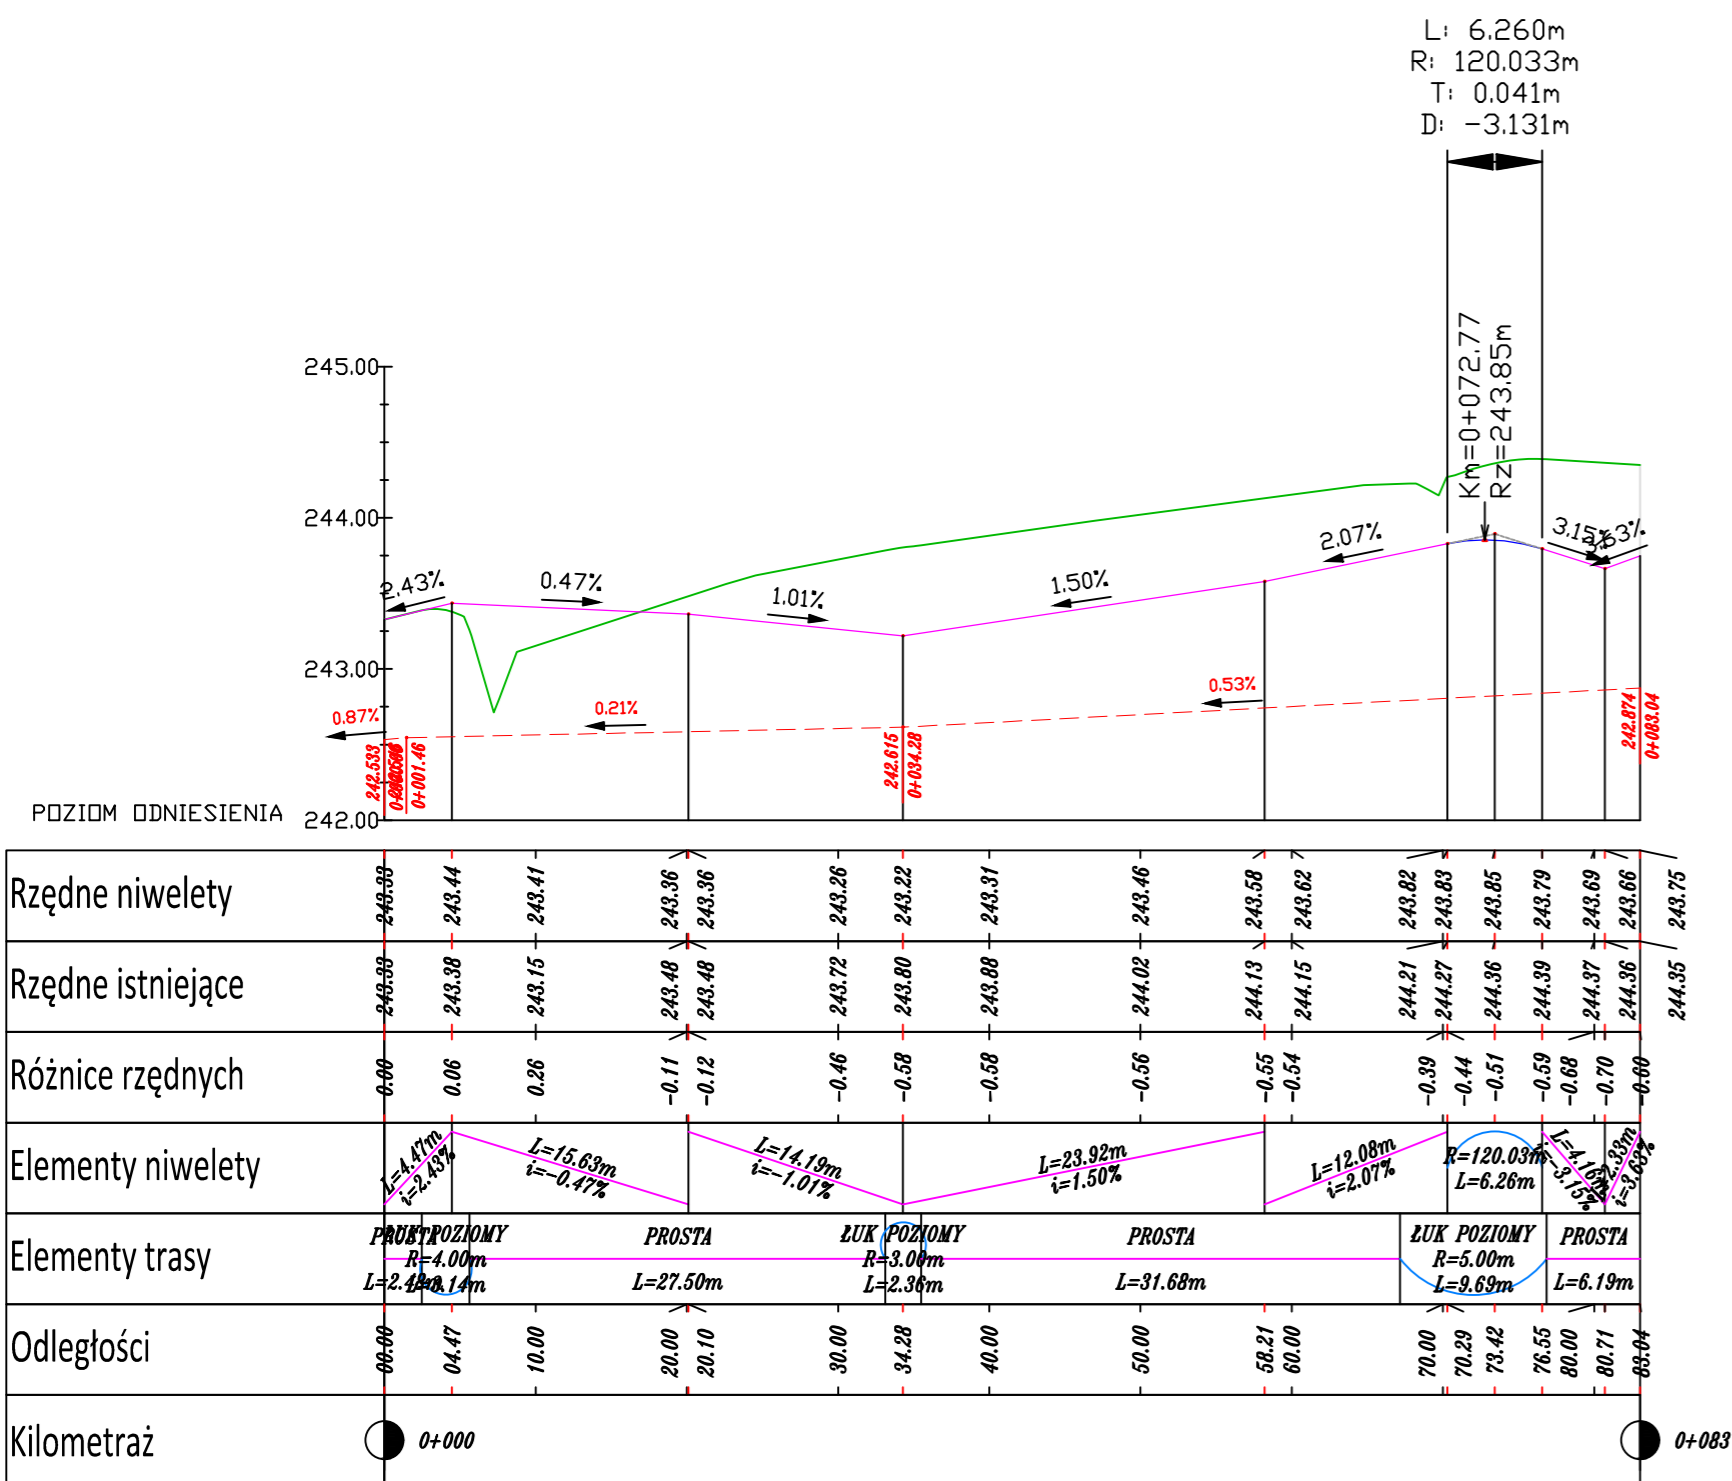

Profil – składnica 2
krawędź zewnętrzna

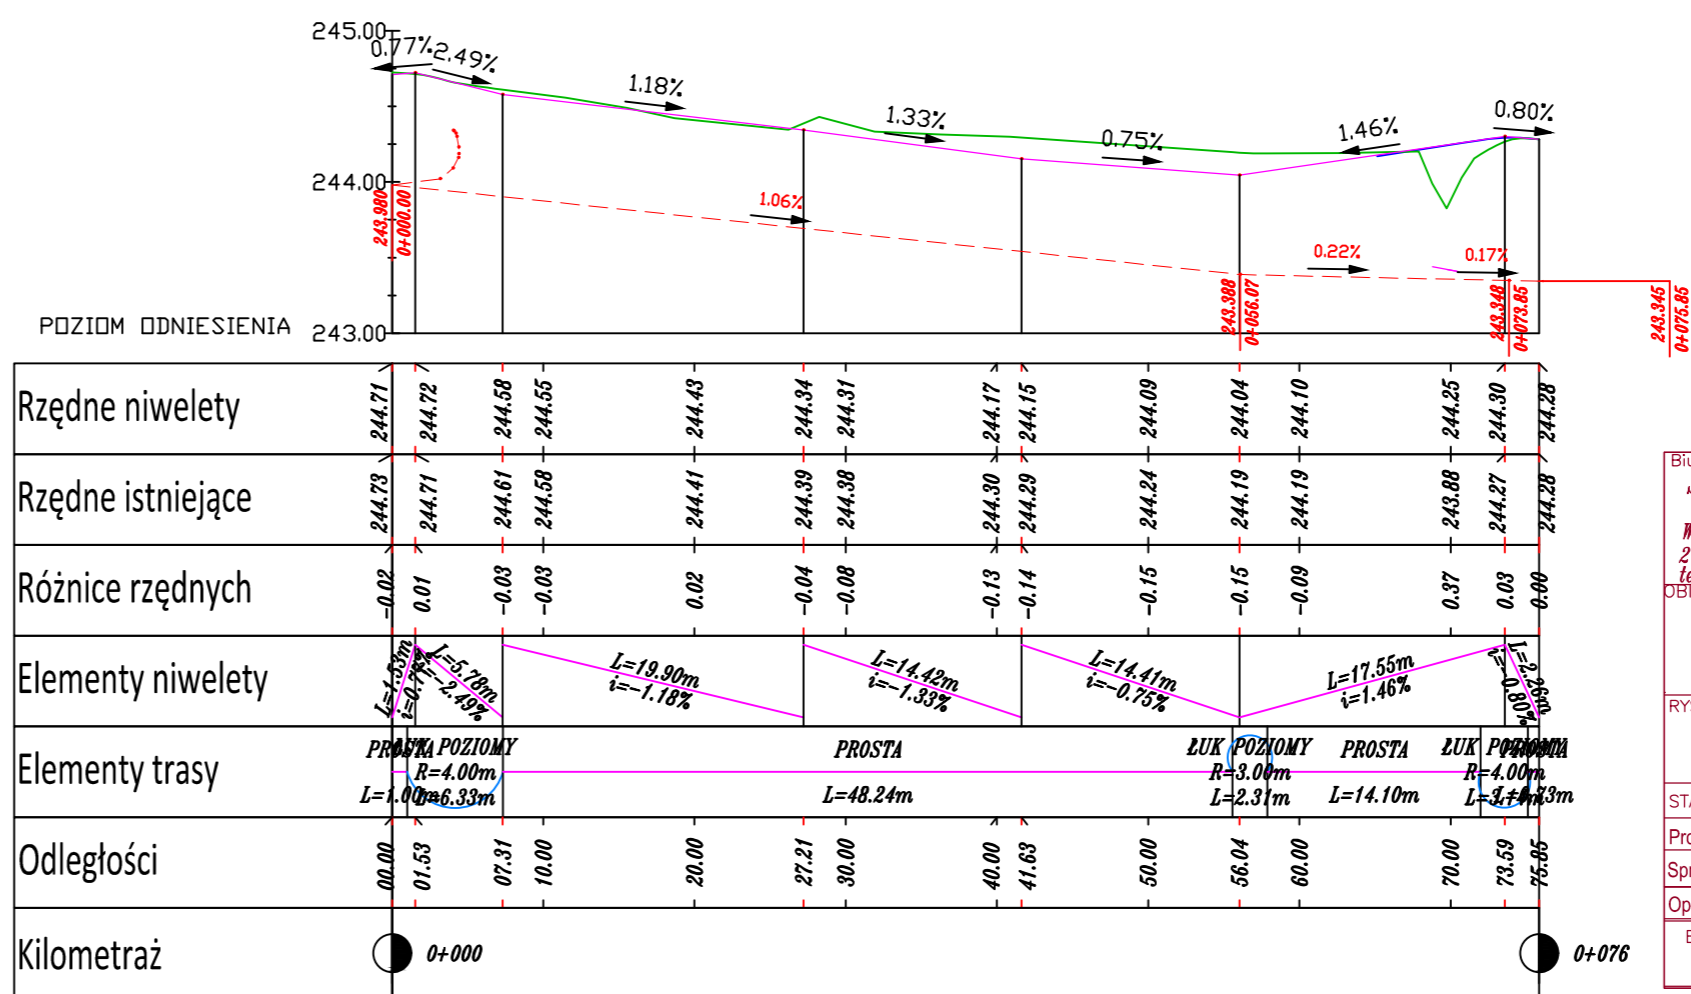

Biuro projektowe: STOLBUD Justyna Rybak Wielka Wieś 8 27-215 Wachek tel: 880-149-474; 880-815-418		INWESTOR: Nadleśnictwo Skarżysko ul. Wiejska 1 26-110 Skarżysko-Kamienna		
OBIEKT: Rozbudowa drogi leśnej nr 593/220 na terenie Leśnictwa Budki, Majdów				
RYSUNEK: NINWELETA			RYS. NR 3-6	
STANOWISKO	IMIĘ I NAZWISKO	NR UPRAW.	DATA	PODPIS
Projektant:	mgr inż. Justyna Rybak	SWK/0093/PWBD/15	XI-2016	
Sprawdzający:	mgr inż. Andrzej Rybak	SWK/0094/PWBD/15	XI-2016	
Opracował:	mgr inż. Marek Witkowski	KL-17/96	XI-2016	
BRANŻA	STADIUM Proj. Bud.	Data opracow. NR UMOWY :	SKALA 1:500	EGZ.
	XI-2016			