

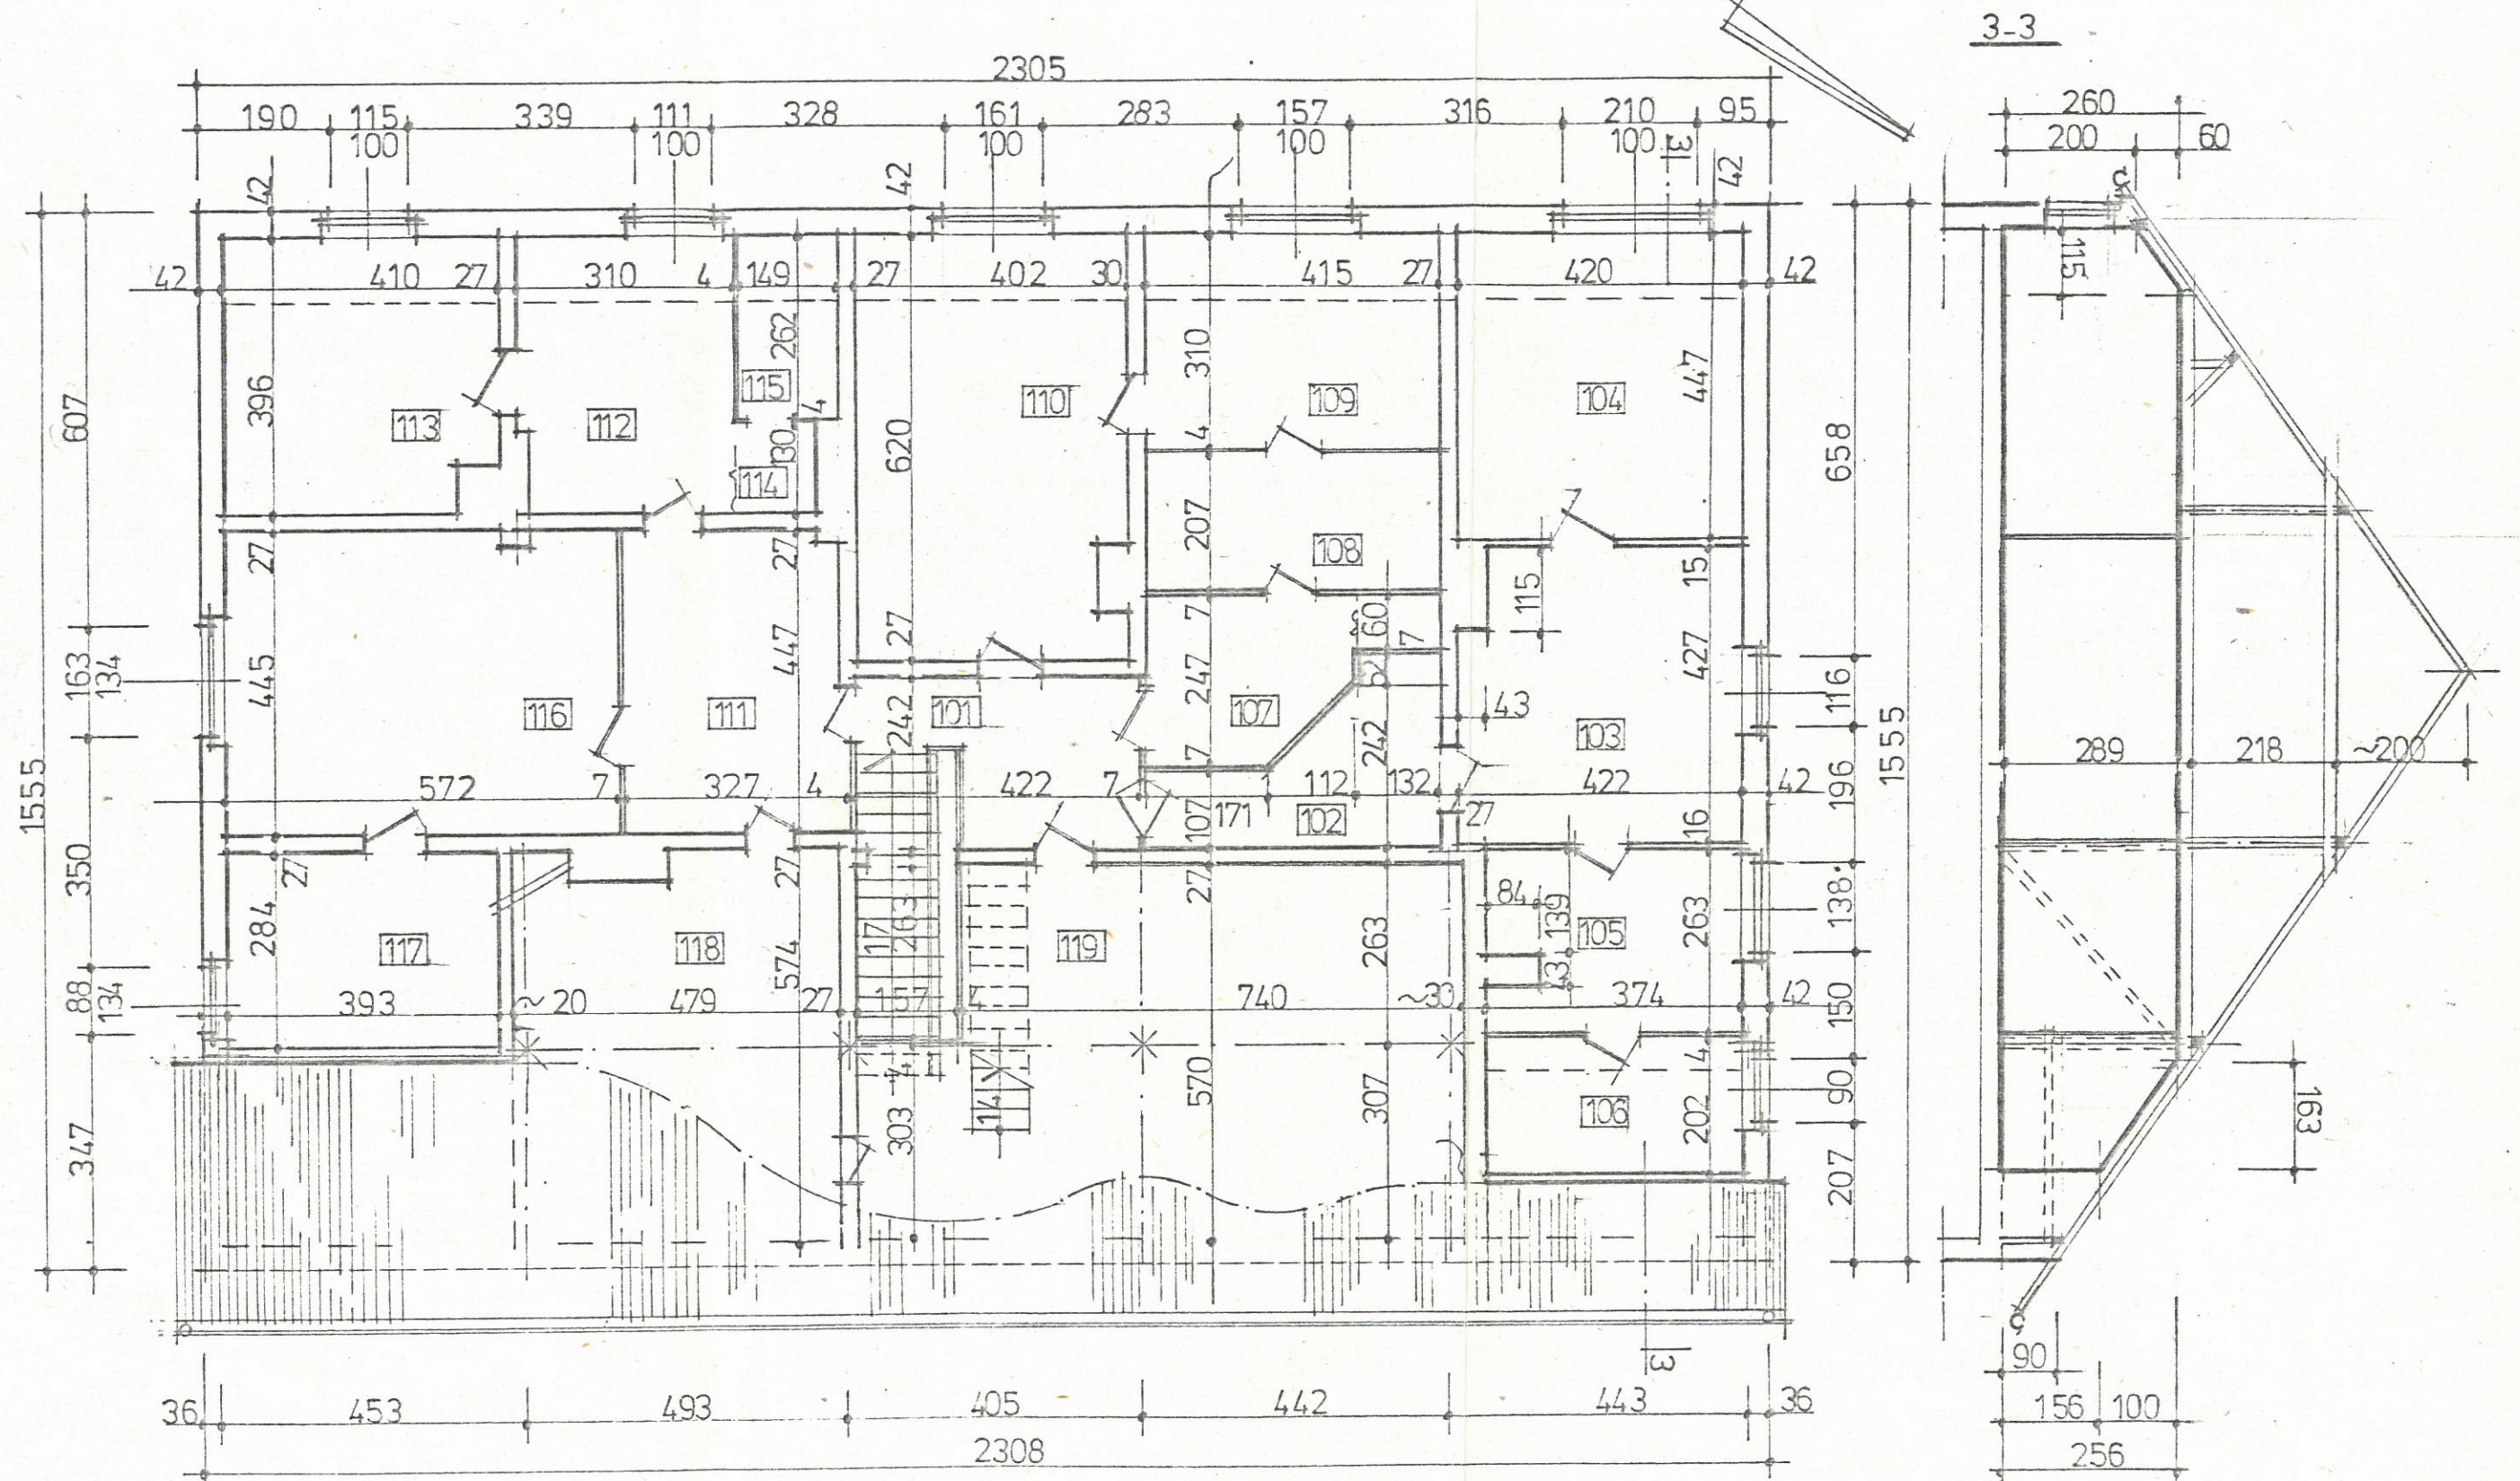
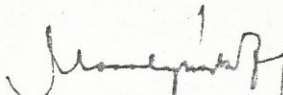


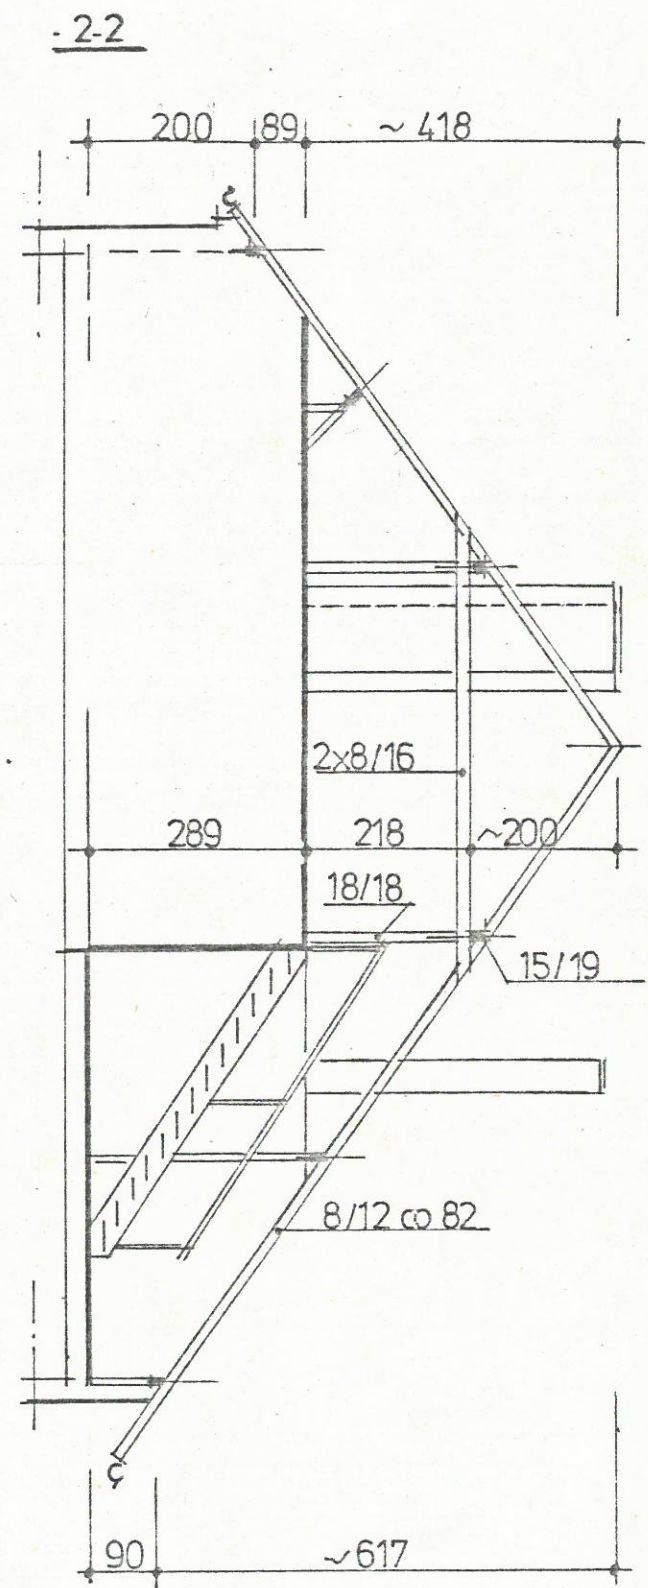

TERENOWY ZESPÓŁ USŁUG PROJEKTOWYCH 61-736 Poznań ul. Solna 12		 data I. 1987	
INWENTARYZACJA Budynek mieszkalny			
1 PIĘTRO			
WITOBEL ul. Podgórna nr28			
Zlec. Przed. Gosp. Kom. i Mieszk. w Mosinie			
skala 1:100	ZL 167/P/85	rys. nr 4	

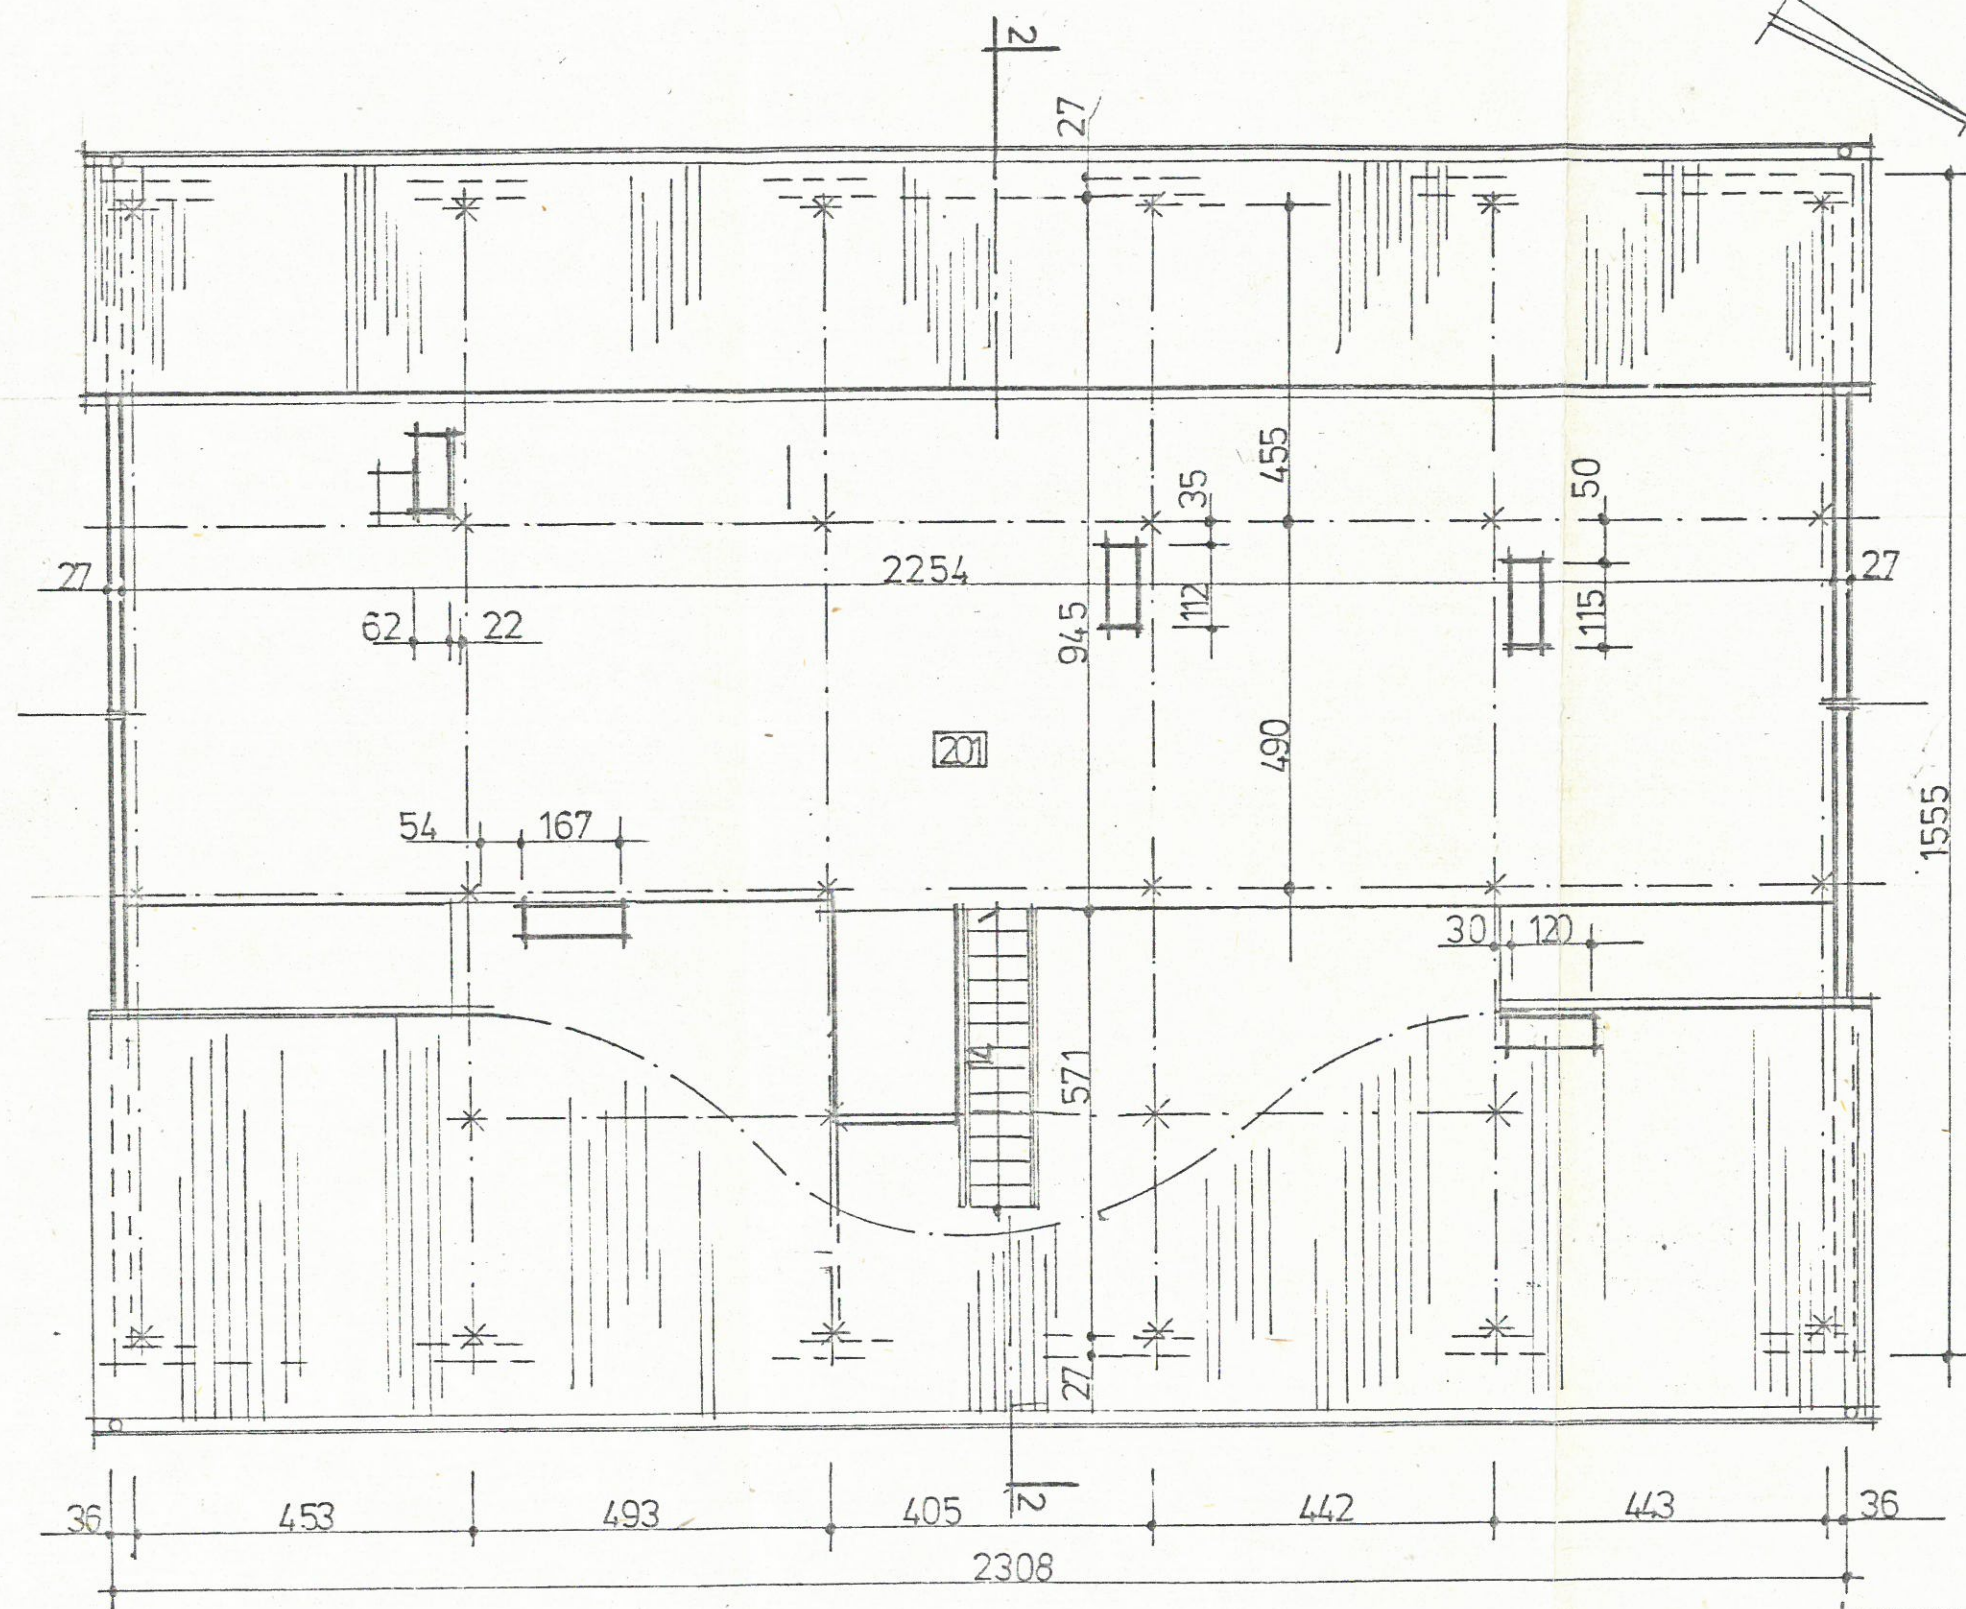

TERENOWY ZESPÓŁ
USŁUG PROJEKTOWYCH
61-736 Poznań
ul. Solna 12

Handwritten signature
data 1.1987

INWENTARYZACJA Budynek mieszkalny

PODDASZE


WITOBEL ul Podgórna nr 28

Zlec. Przed. Gosp. Kom. i Mieszk. w Mosinie

skala 1:100

ZL167/P/85

rys. nr. 5

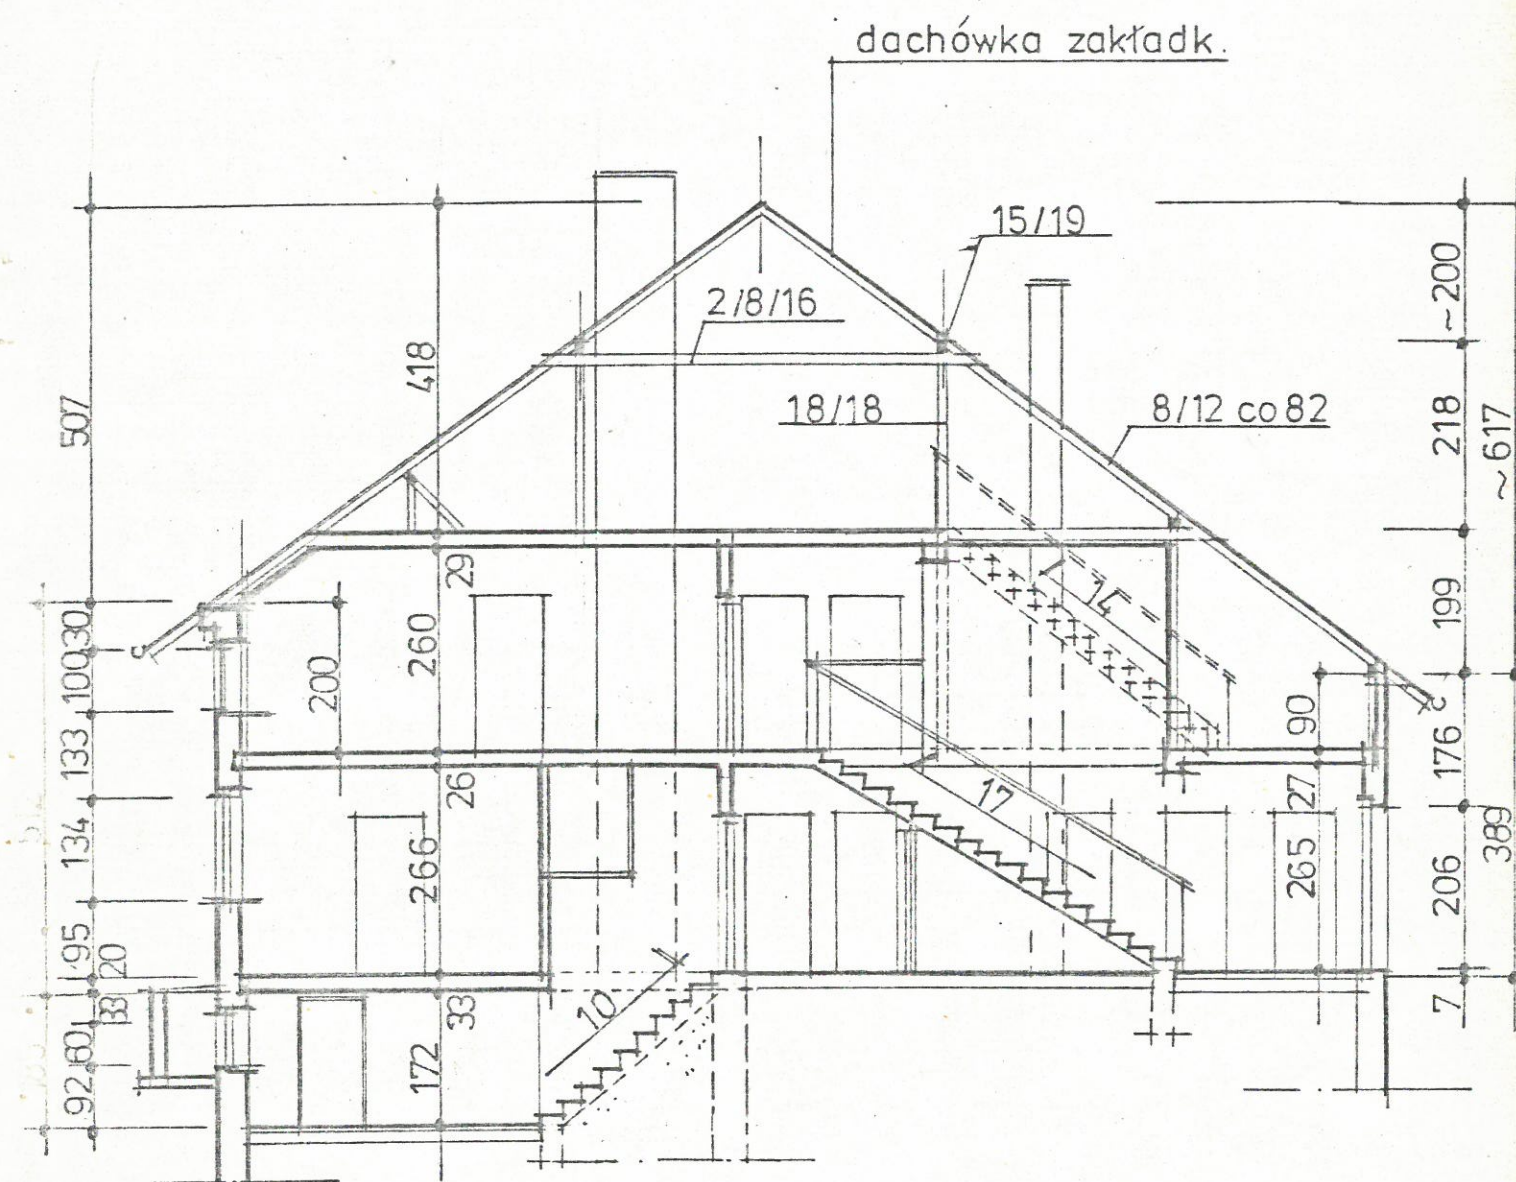

TERENOWY ZESPÓŁ
USŁUG PROJEKTOWYCH
61-736 Poznań
ul. Solna 12

data 1.1987.


INWENTARYZACJA Budynek mieszkalny

PRZEKRÓJ

WITOBEL ul Podgórna nr 28

Zlec. Przed. Gosp. Kom. i Mieszk. w Mosinie

skala 1:100 | ZL167/P/85 | rys nr 6

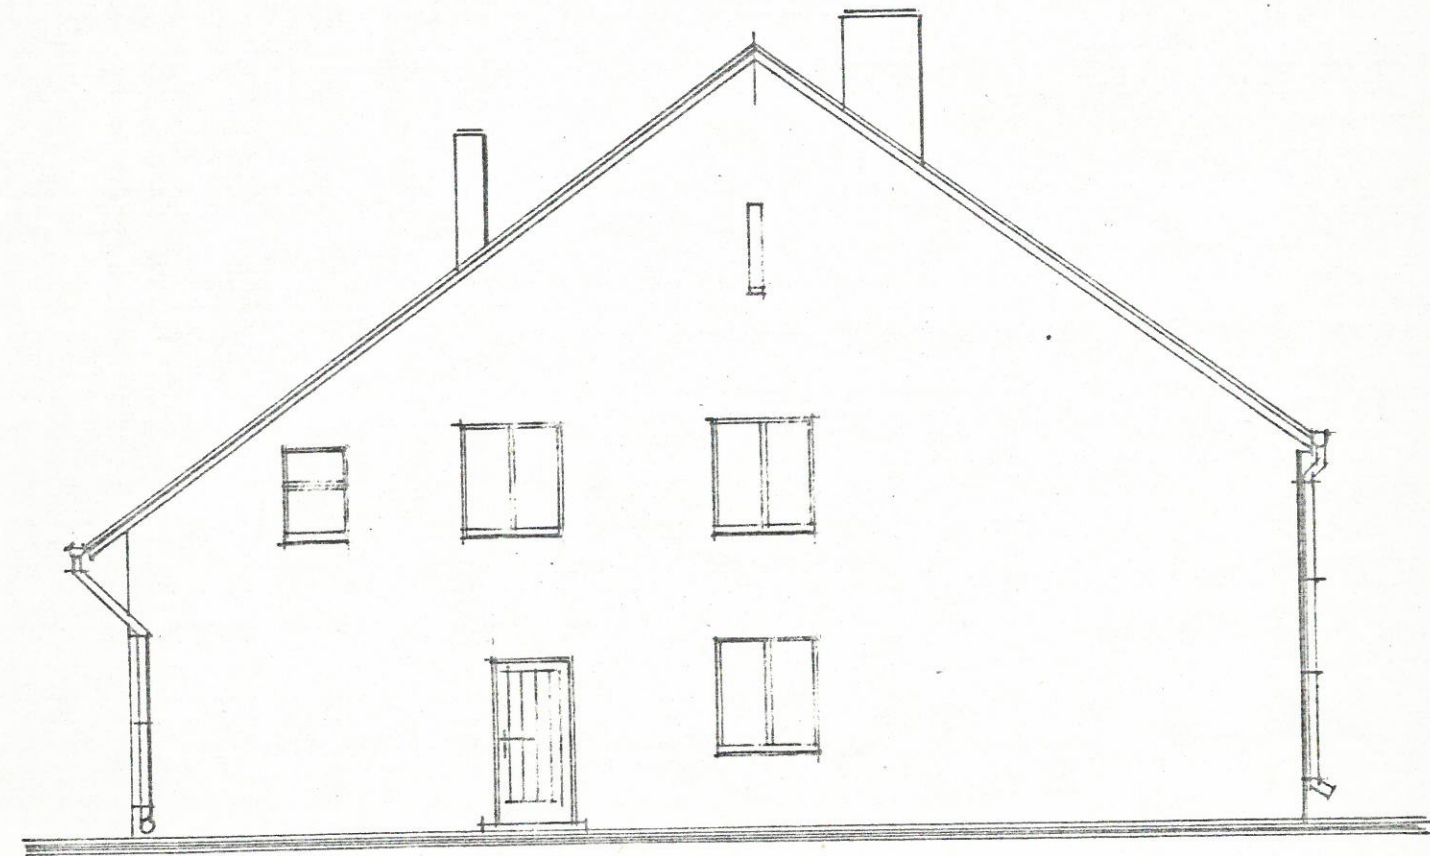

TERENOWY ZESPÓŁ
USŁUG PROJEKTOWYCH
61-736 Poznań
ul. Sólna 12


Janusz K...
data 1.1987.

INWENTARYZACJA Budynek mieszkalny

ELEWACJA ZACHODNIA

WITOBEL ul. Podgórna nr. 28

Zlec. Przed. Gosp. Kom. i Mieszk. w Mosinie
skala 1:100 ZL 167/P/85 rys. nr. 7

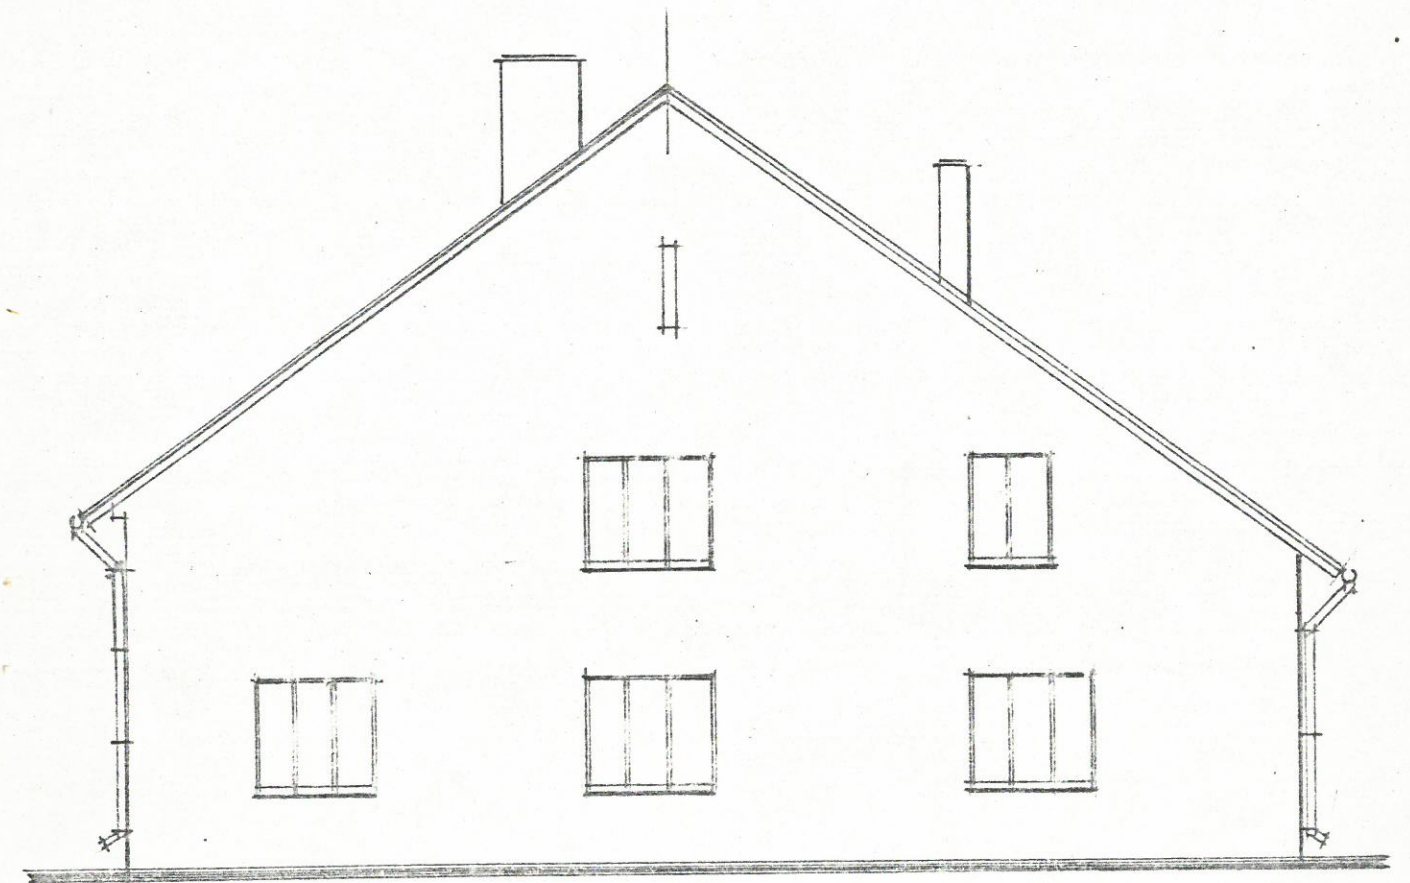

TERENOWY ZESPÓŁ
USŁUG PROJEKTOWYCH
61-736 Poznań
ul. Sołna 12

Janusz
data 1. 1987

INWENTARYZACJA Budynek mieszkalny

ELEWACJA WSCHODNIA


WITOBEL ul. Podgórna nr. 28

Zlec. Przed. Gosp. Kom. i Mieszk w Mosinie

skala 1:100

ZL 167/P/85

rys. nr. 8

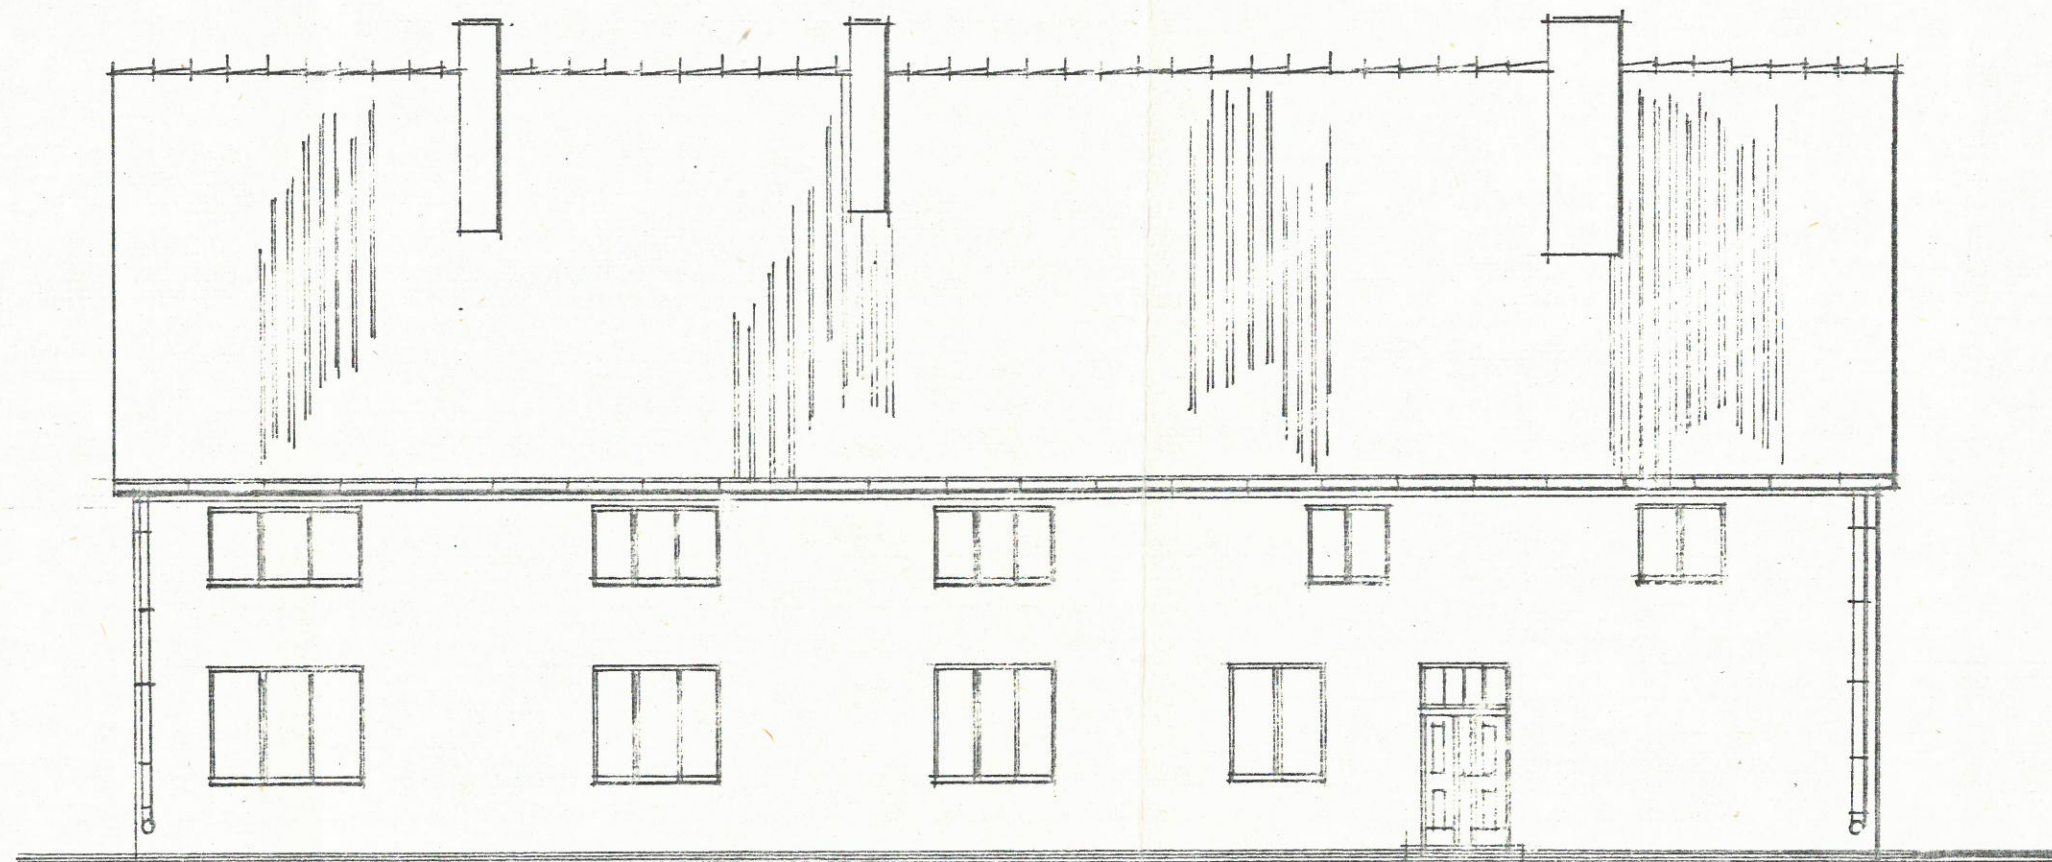

TERENOWY ZESPÓŁ
USŁUG PROJEKTOWYCH
61-736 Poznań
ul. Solna 12

M. Krawczyk
data 1 1987

INWENTARYZACJA Budynek mieszkalny

ELEWACJA POŁUDNIOWA


WITOBEL ul. Podgórna nr 28

Zlec. Przed. Gosp. Kom. i Mieszk. w Mosinie

skala 1:100

ZL 167/P/85

rys. nr. 9

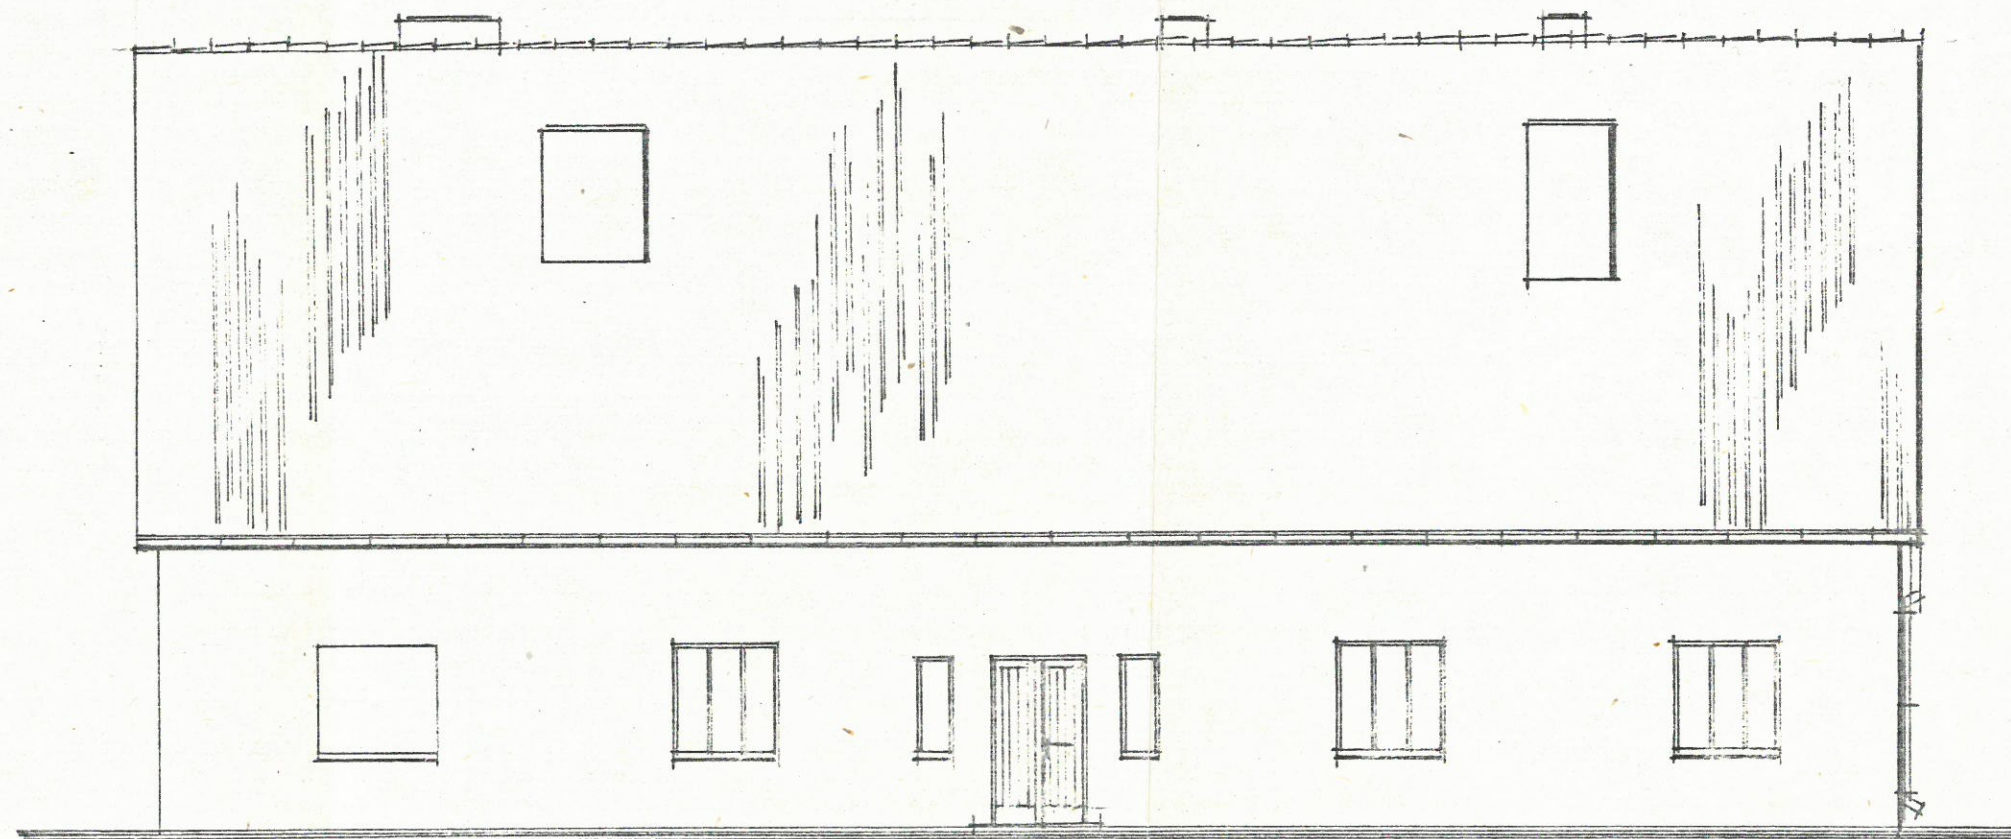

TERENOWY ZESPÓŁ
USŁUG PROJEKTOWYCH
61-736 Poznań
ul. Solna 12

Janusz
data 1 1987

INWENTARYZACJA Budynek mieszkalny

ELEWACJA PÓŁNOCNA

WITOBEL ul. Podgórna nr.28

Zlec. Przed Gosp Kom i Mieszk w Mosinie

skala 1:100

ZL 167/P/85

rys.nr. 10