


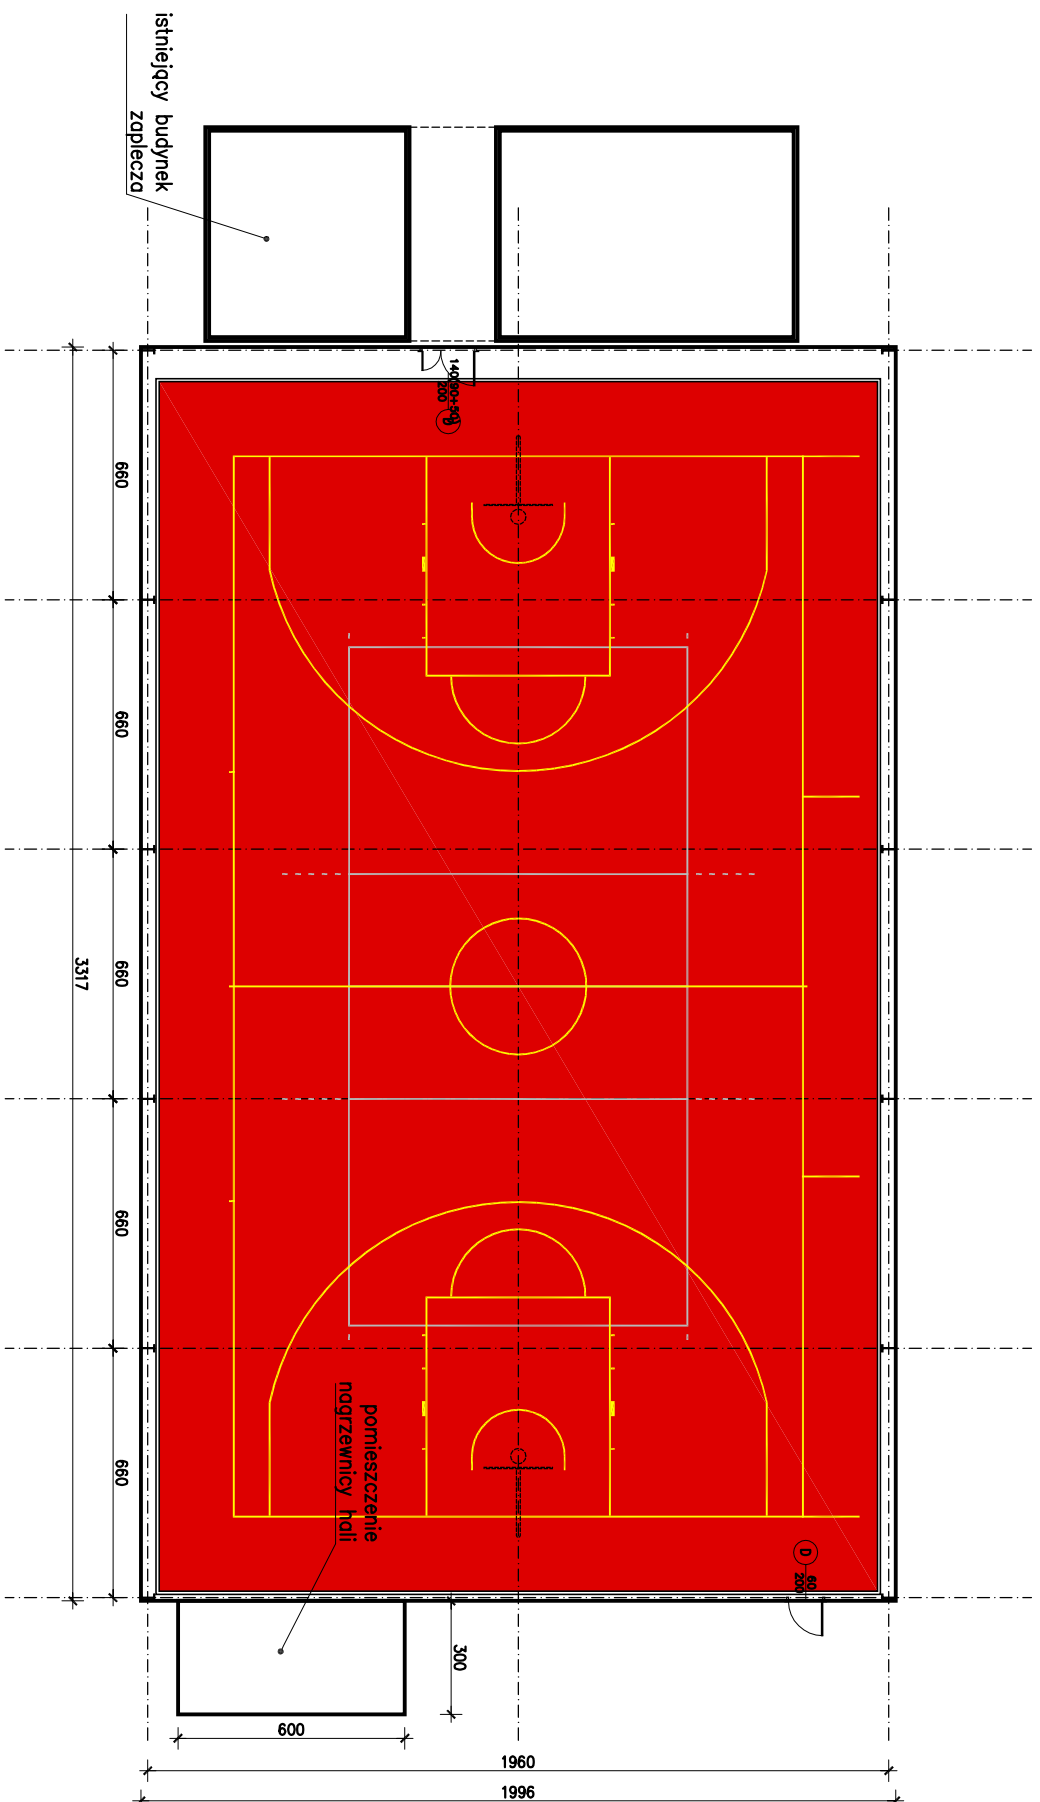

**BUDOWA ZADASZENIA O STAŁEJ KONSTRUKCJI  
NAD ISTNIEJĄCYM BOISKIEM WIELOFUNKCYJNYM  
przy Szkole Podstawowej Nr 6  
ul. Sosnkowskiego 1, Mińsk Mazowiecki  
dz. nr ew. 2693, 2894 obręb Mińsk Mazowiecki**

ETAP:  
PROGRAM FUNKCJONALNO-UŻYTKOWY

**INWESTOR:**  
Miasto Mińsk Mazowiecki  
ul. Konstytucji 3 Maja 1  
05-300 Mińsk Mazowiecki



**Wóźnicki, Zdanowicz**  
A R C H I T E K C I  
02-555 Warszawa, Al. Niepodległości 157 lok.6

AUTORZY:

|           |                         |
|-----------|-------------------------|
| Projekt.: | arch. Bartosz Zdanowicz |
| nr upr.:  | MA 089/04               |

## RZUT ZAŁOŻENIA

ARCHITEKTURA

|                  |              |      |
|------------------|--------------|------|
| data: 24.03.2025 | skala: 1:200 | A-02 |
|------------------|--------------|------|