



PRZEKRÓJ NORMALNY

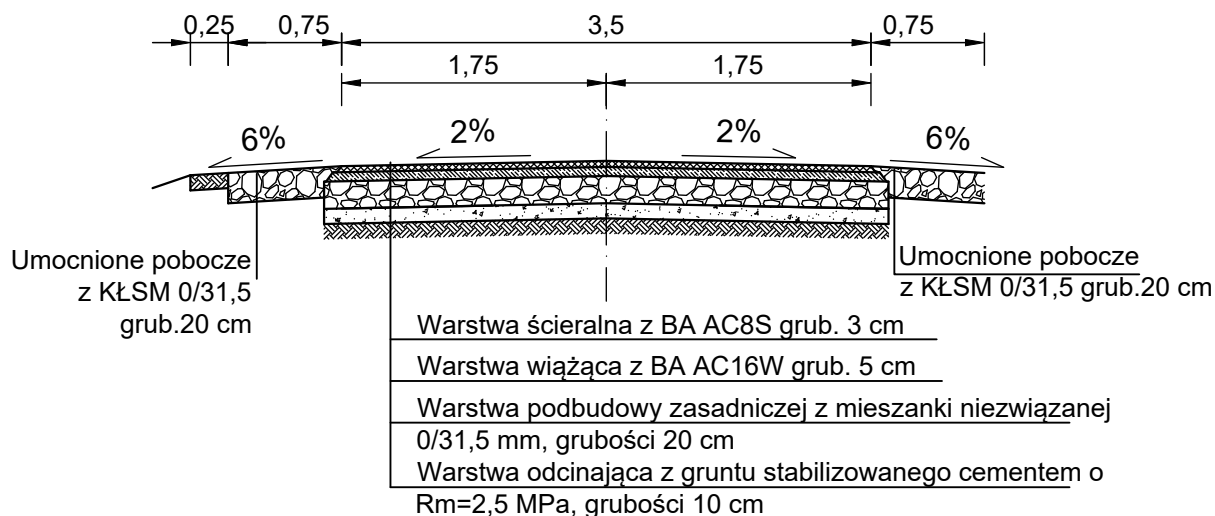

SZCZEGÓŁ SCHODKOWANIA KRAWĘDZI JEZDNI skala 1:25

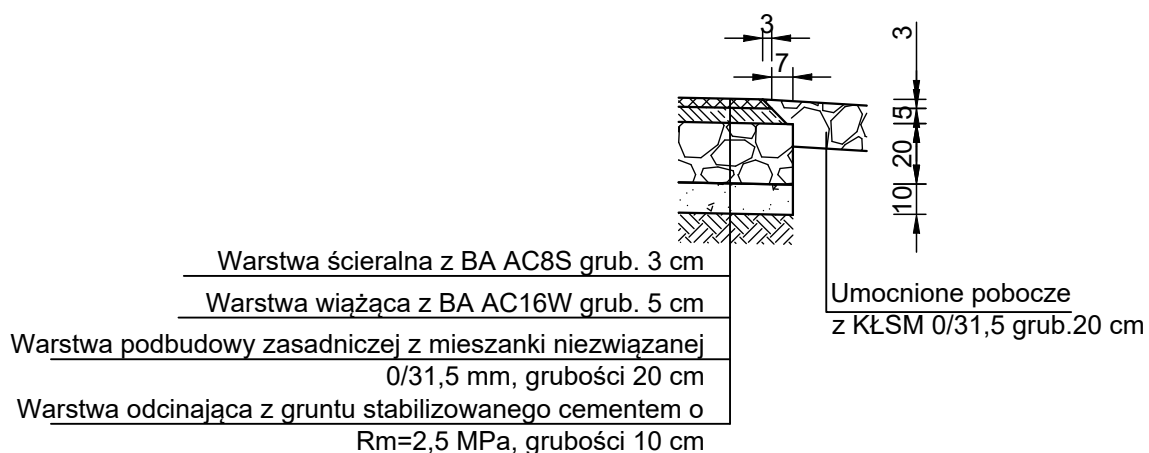

Inwestor : Gmina Janikowo ul. Przemysłowa 6 88-160 Janikowo		Biuro Techniczne MAZAR Arkadiusz Mazany ul. Słowiańska nr 5, 88-410 Gąsawa		
Obiekt :	Modernizacja drogi dojazdowej do gruntów rolnych o nawierzchni asfaltowej w miejscowości Góry			
Treść rysunku :	PRZEKROJE NORMALNE			
Autor projektu:	mgr inż. Arkadiusz Mazany upr. bud. nr KUP/0027/POOD/11 do projektowania bez ograniczeń w specjalności drogowej			
Data :	Faza :	Skala :	Branża :	Rys. nr:
grudzień, 2024	P. T.	1:50	drogowa	4