



Rozdzielnica S-288/7

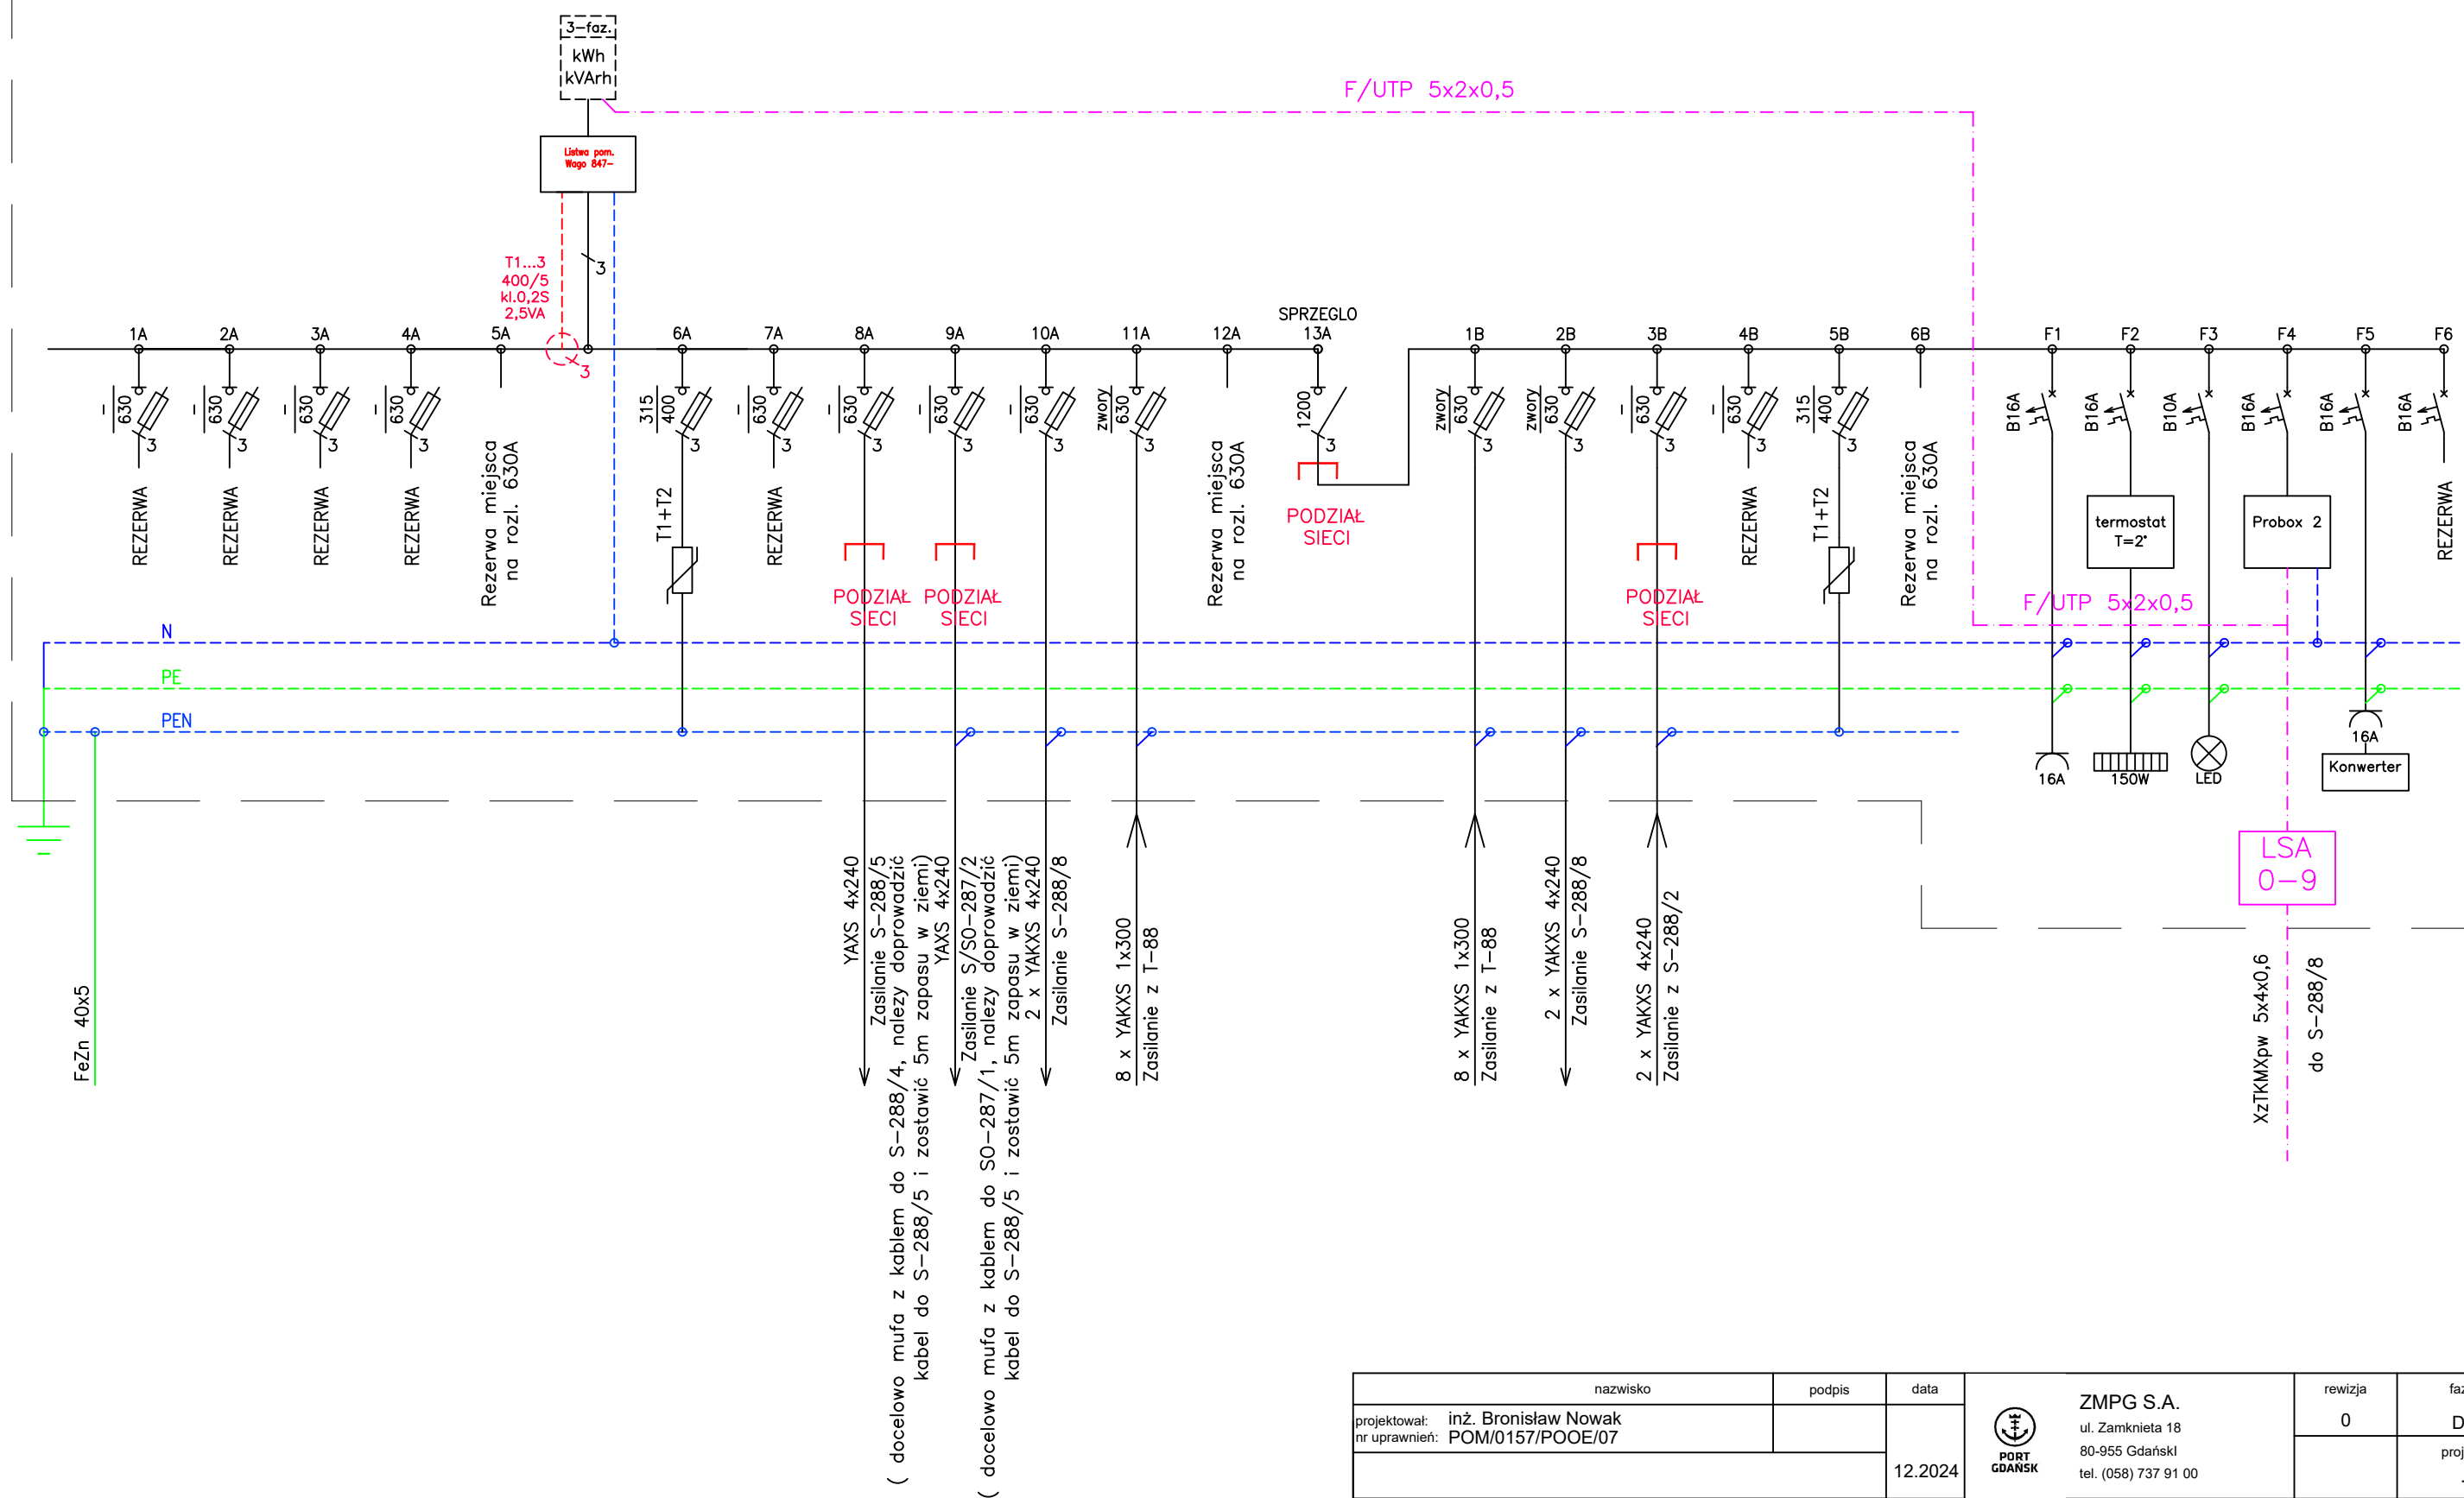

nazwisko		podpis	data	 ZMPG S.A. ul. Zamknięta 18 80-955 Gdańsk tel. (058) 737 91 00	rewizja	faza
projektował: inż. Bronisław Nowak nr uprawnień: POM/0157/POOE/07			12.2024		0	DP
						proj. nr -
inwestor: Zarząd Portu Morskiego Gdańsk S.A. ul. Zamknięta 18, 80-955 Gdańsk			nazwa rys.		Skala: --	
zadanie: Budowa linii kablowych nn 0,4kV stanowiących zasilanie budynków przy ul. Śnieżnej 2			Branża: Schemat rozdzielnic S-288/7		elektryczna	
obiekt: Sieć elektrowni przy ul. Śnieżnej 2					nr rys. E-1	