




PRZEKRÓJ C – C

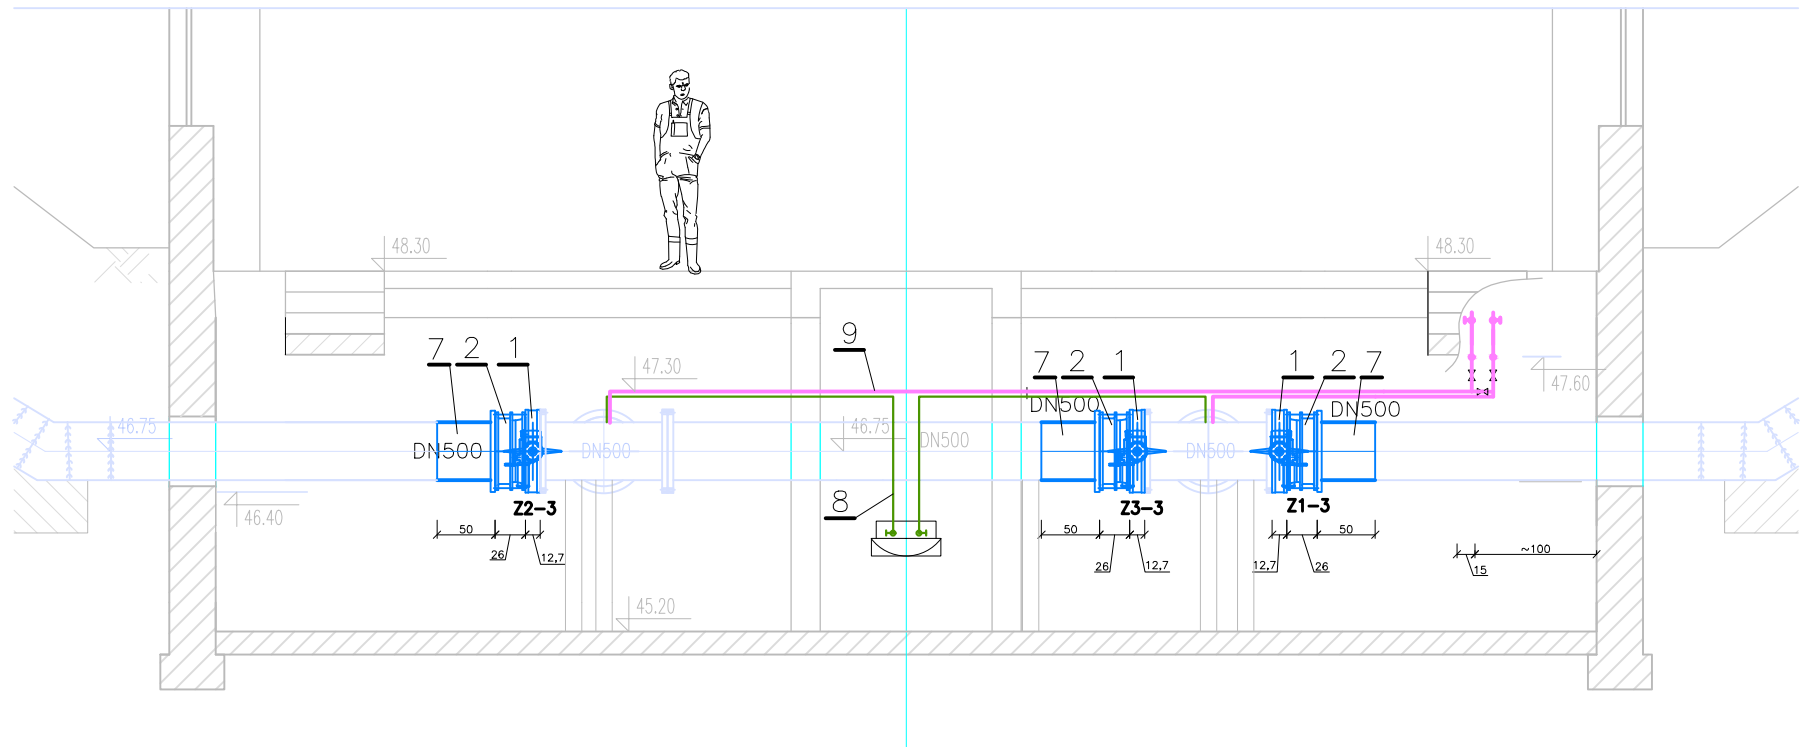


PRZEKRÓJ A – A

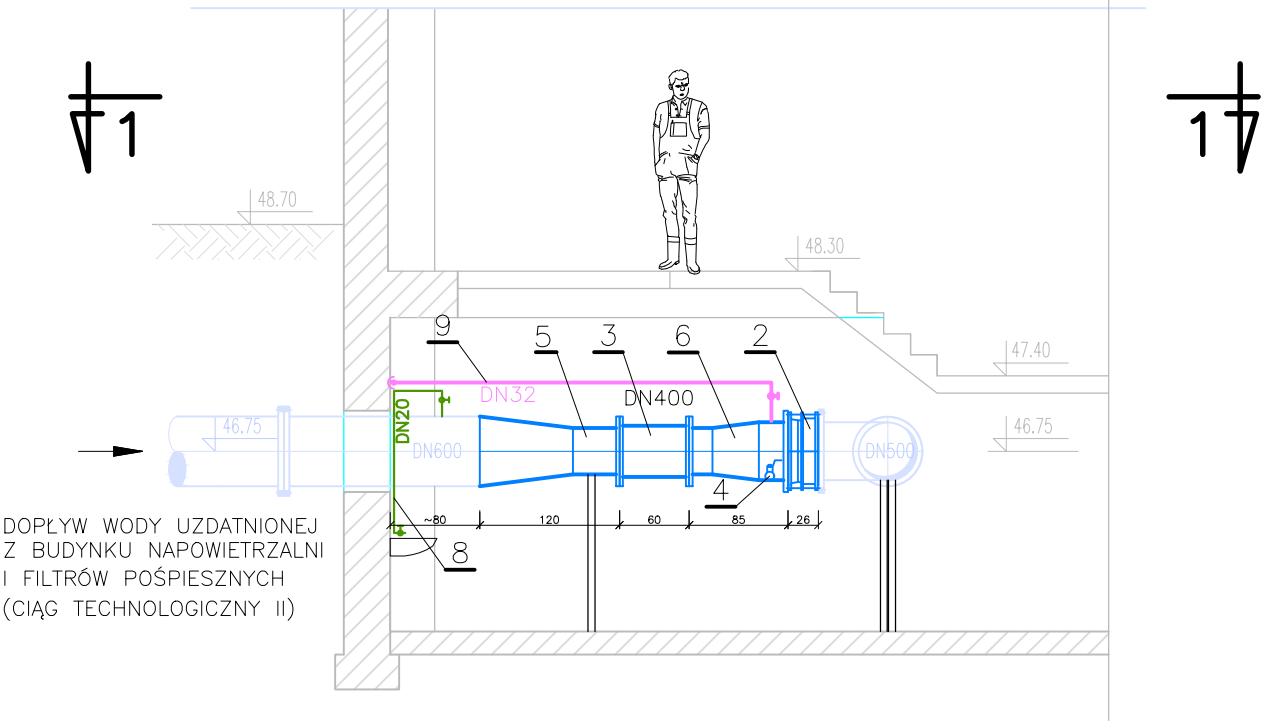


PRZEKRÓJ D – D

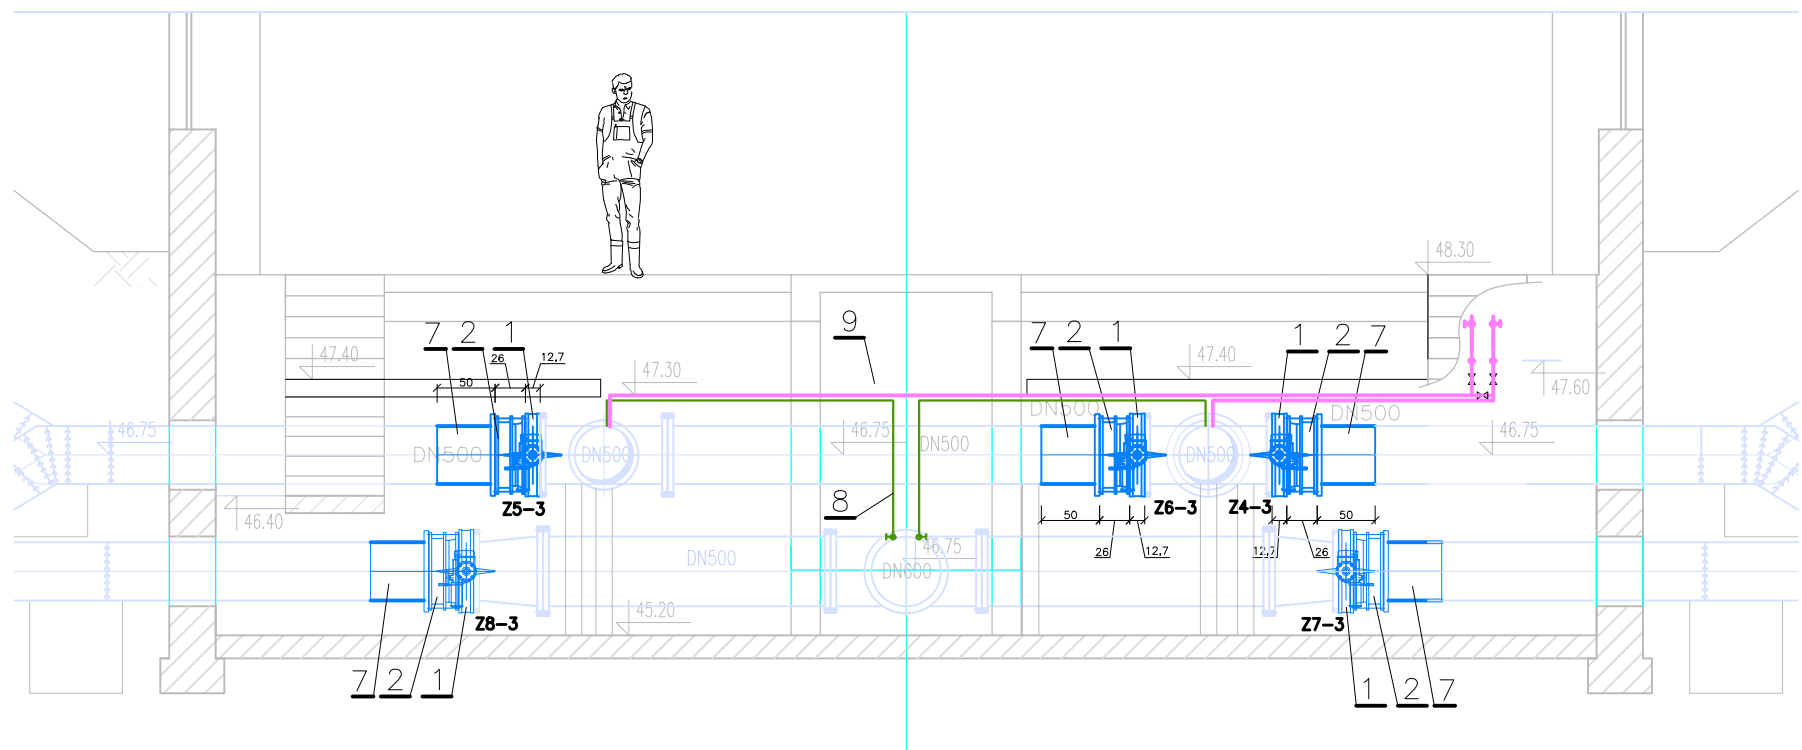

PRZEKRÓJ B – B

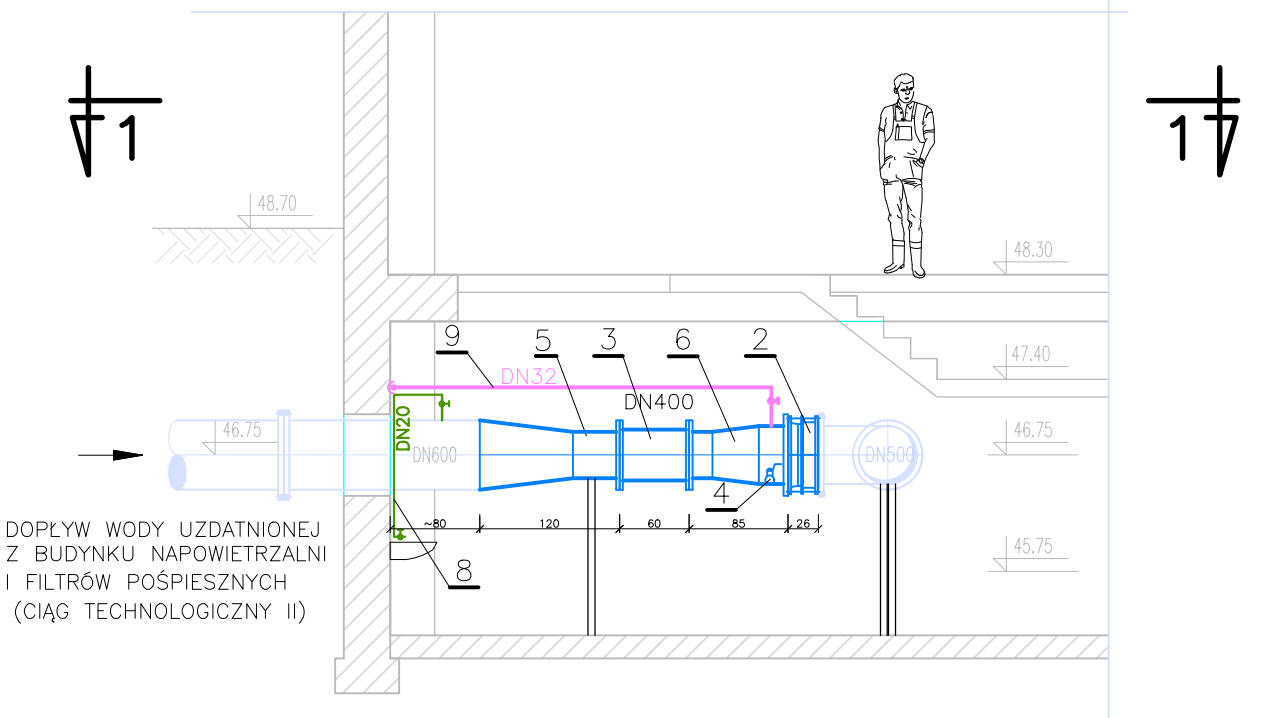

UWAGI
1. UWAGI OGÓLNE ZAWARTO NA RYS. NR 3

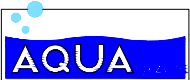Wykonawca  ul. Kłobucka 12 60-327 Pleszew		Zamawiający	
PROGRAM GOSPODARKI WODNO-ŚCIEKOWEJ W REJONIE SŁUPSKA – 2004/PL/16/C/PE/019			
projektował	mgr inż. P.Pruss		kontrakt nr 2
opracował	mgr inż. P.Pruss		BUDOWA STACJI UZDATNIANIA WODY ul. Bohaterów Westerplatte 59a; 76-200 Słupsk
kreślił	mgr inż. M.Czapik		obiekt KOMORA ZASUW – OBIEKT NR 3
sprawił	mgr inż. D.Palacz		
stadium PW	skala 1:50	tytuł	branża TECHNOLOGIA
data 16.07.2007		INSTALACJE TECHNOLOGICZNE PRZEKROJE A-A DO D-D	numer rysunku 4