



Stan istniejący  
przekrój typowy  
drogowy jezdniowy  
skala 1:50  
km 0+300

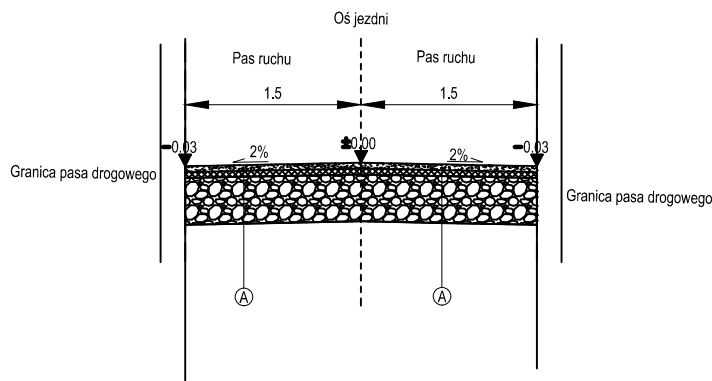

- Ⓐ Konstrukcja jezdni
- 5cm Istniejąca warstwa ścieralna z betonu asfaltowego
  - 5cm Istniejąca warstwa wyrównawczo-profilująca z mieszanki z betonu asfaltowego
  - 40cm Istniejąca podbudowa zasadnicza z kruszywa łamanego
  - Istniejące podłoże

Gmina Racławice, Racławice 15, 32-222 Racławice	
Opracował: Tomasz Dąbrowski	Data: 14.08.2024
Remont drogi gminnej nr 140443 K w Miejscowości Racławice i Marchocice	SKALA 1:50
Tytuł rysunku: Stan istniejący – Przekrój typowy – drogowy jezdniowy km 0+300	Nr rys. 2.1


Stan projektowany  
przekrój typowy  
drogowy jezdniowy  
skala 1:50  
km 0+300

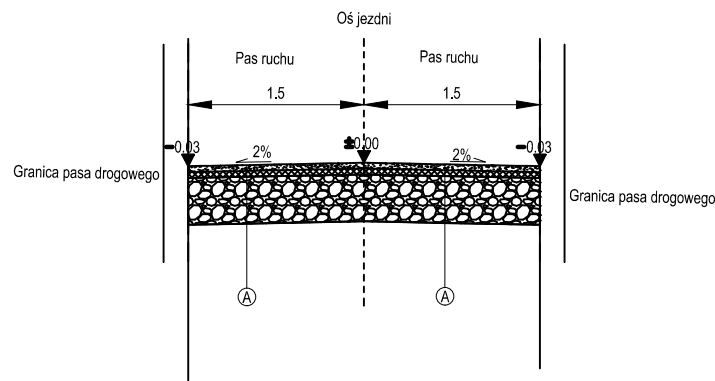

- Ⓐ
- Konstrukcja jezdni
- 5cm Warstwa ścieralna z mieszanki AC 11S
  - 5cm Istniejąca warstwa wyrównawczo-profilująca z mieszanki z betonu asfaltowego
  - 40cm Istniejąca podbudowa zasadnicza z kruszywa łamanego
  - Istniejące podłoże

Gmina Racławice, Racławice 15, 32-222 Racławice	
Opracował: Tomasz Dąbrowski	Data: 14.08.2024
Remont drogi gminnej nr 140443 K w Miejscowości Racławice i Marchocice	SKALA 1:50
Tytuł rysunku: Stan projektowany – Przekrój typowy – drogowy jezdniowy km 0+300	Nr rys. 2.2


Stan istniejący  
przekrój typowy  
drogowy jezdniowy  
skala 1:50  
km 0+850

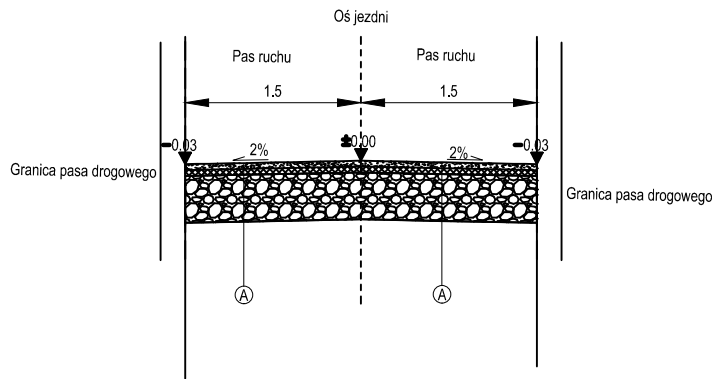

- Ⓐ
- Konstrukcja jezdni
  - 5cm Istniejąca warstwa ścieralna z betonu asfaltowego
  - 5cm Istniejąca warstwa wyrównawczo-profilująca z mieszanki z betonu asfaltowego
  - 40cm Istniejąca podbudowa zasadnicza z kruszywa łamanego
  - Istniejące podłoże

Gmina Racławice, Racławice 15, 32-222 Racławice	
Opracował: Tomasz Dąbrowski	Data: 14.08.2024
Remont drogi gminnej nr 140443 K w Miejscowości Racławice i Marchocice	SKALA 1:50
Tytuł rysunku: Stan istniejący – Przekrój typowy – drogowy jezdniowy km 0+850	Nr rys. 2.3


Stan projektowany  
przekrój typowy  
drogowy jezdniowy  
skala 1:50  
km 0+850

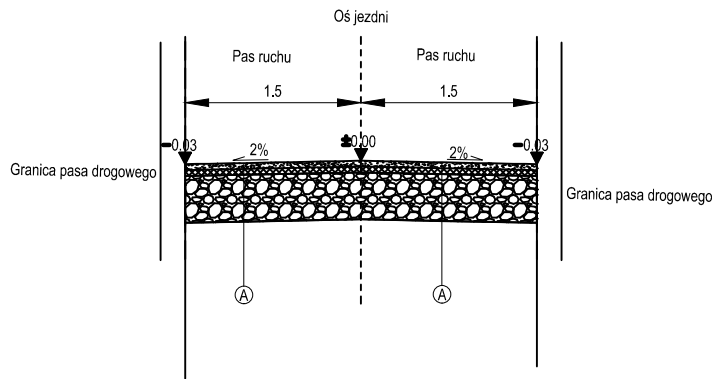

- Ⓐ
- Konstrukcja jezdni
- 5cm Warstwa ścierna z mieszanki AC 11S
  - 5cm Istniejąca warstwa wyrównawczo-profilująca z mieszanki z betonu asfaltowego
  - 40cm Istniejąca podbudowa zasadnicza z kruszywa łamanego
  - Istniejące podłoże

Gmina Racławice, Racławice 15, 32-222 Racławice	
Opracował: Tomasz Dąbrowski	Data: 14.08.2024
Remont drogi gminnej nr 140443 K w Miejscowości Racławice i Marchocice	SKALA 1:50
Tytuł rysunku: Stan projektowany – Przekrój typowy – drogowy jezdniowy km 0+850	Nr rys. 2.4


Stan istniejący  
przekrój typowy  
drogowy jezdniowy  
skala 1:50  
km 1+350

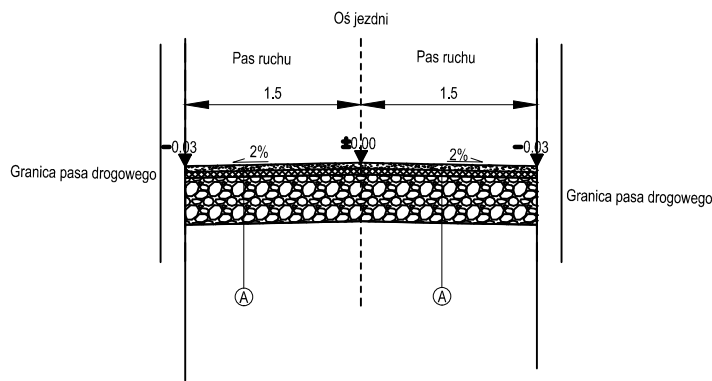

- Ⓐ Konstrukcja jezdni
- 5cm Istniejąca warstwa ścieralna z betonu asfaltowego
  - 5cm Istniejąca warstwa wyrównawczo-profilująca z mieszanki z betonu asfaltowego
  - 40cm Istniejąca podbudowa zasadnicza z kruszywa łamanego
  - Istniejące podłoże

Gmina Racławice, Racławice 15, 32-222 Racławice	
Opracował: Tomasz Dąbrowski	Data: 14.08.2024
Remont drogi gminnej nr 140443 K w Miejscowości Racławice i Marchocice	SKALA 1:50
Tytuł rysunku: Stan istniejący – Przekrój typowy – drogowy jezdniowy km 1+350	Nr rys. 2.5


Stan projektowany  
przekrój typowy  
drogowy jezdniowy  
skala 1:50  
km 1+350

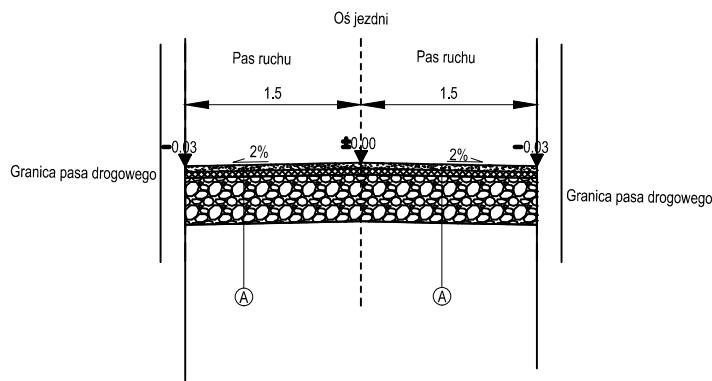

- A** Konstrukcja jezdni
- 5cm Warstwa ścierna z mieszanki AC 11S
  - 5cm Istniejąca warstwa wyrównawczo-profilująca z mieszanki z betonu asfaltowego
  - 40cm Istniejąca podbudowa zasadnicza z kruszywa łamanego
  - Istniejące podłoże

Gmina Racławice, Racławice 15, 32-222 Racławice	
Opracował: Tomasz Dąbrowski	Data: 14.08.2024
Remont drogi gminnej nr 140443 K w Miejscowości Racławice i Marchocice	SKALA 1:50
Tytuł rysunku: Stan projektowany – Przekrój typowy – drogowy jezdniowy km 1+350	Nr rys. 2.6


Stan istniejący  
przekrój typowy  
drogowy jezdniowy  
skala 1:50  
km 1+950

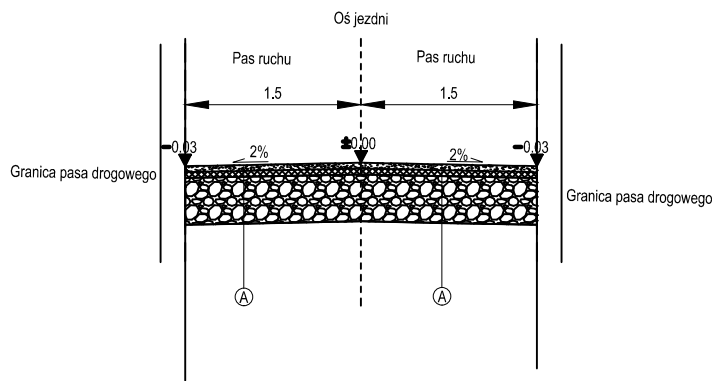

- Ⓐ
- Konstrukcja jezdni*
- 5cm Istniejąca warstwa ścieralna z betonu asfaltowego
  - 5cm Istniejąca warstwa wyrównawczo-profilująca z mieszanki z betonu asfaltowego
  - 40cm Istniejąca podbudowa zasadnicza z kruszywa łamanego
  - Istniejące podłoże

Gmina Racławice, Racławice 15, 32-222 Racławice	
Opracował: Tomasz Dąbrowski	Data: 14.08.2024
Remont drogi gminnej nr 140443 K w Miejscowości Racławice i Marchocice	SKALA 1:50
Tytuł rysunku: Stan istniejący – Przekrój typowy – drogowy jezdniowy km 1+950	Nr rys. 2.7


Stan projektowany  
przekrój typowy  
drogowy jezdniowy  
skala 1:50  
km 1+950

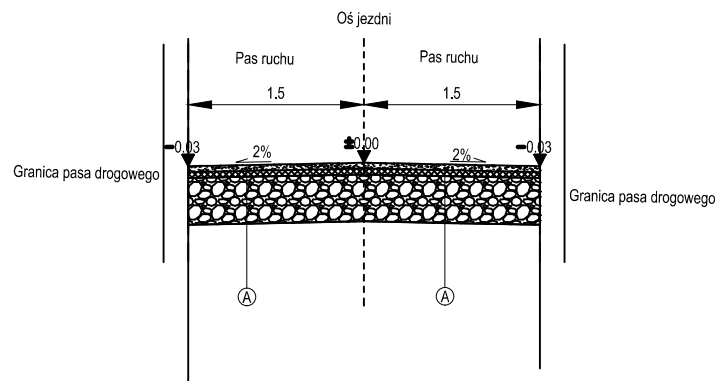

- A** Konstrukcja jezdni
- 5cm Warstwa ścierna z mieszanki AC 11S
  - 5cm Istniejąca warstwa wyrównawczo-profilująca z mieszanki z betonu asfaltowego
  - 40cm Istniejąca podbudowa zasadnicza z kruszywa łamanego
  - Istniejące podłoże

Gmina Racławice, Racławice 15, 32-222 Racławice	
Opracował: Tomasz Dąbrowski	Data: 14.08.2024
Remont drogi gminnej nr 140443 K w Miejscowości Racławice i Marchocice	SKALA 1:50
Tytuł rysunku: Stan projektowany – Przekrój typowy – drogowy jezdniowy km 1+950	Nr rys. 2.8


Stan istniejący  
przekrój typowy  
drogowy jezdniowy  
skala 1:50  
km 2+350

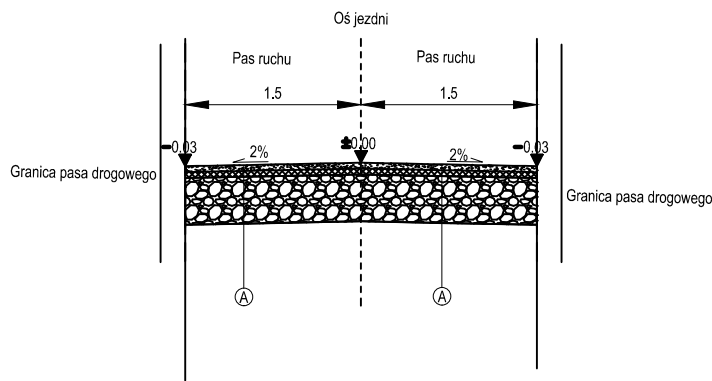

- Ⓐ
- Konstrukcja jezdni*
- 5cm Istniejąca warstwa ścieralna z betonu asfaltowego
  - 5cm Istniejąca warstwa wyrównawczo-profilująca z mieszanki z betonu asfaltowego
  - 40cm Istniejąca podbudowa zasadnicza z kruszywa łamanego
  - Istniejące podłoże

Gmina Racławice, Racławice 15, 32-222 Racławice	
Opracował: Tomasz Dąbrowski	Data: 14.08.2024
Remont drogi gminnej nr 140443 K w Miejscowości Racławice i Marchocice	SKALA 1:50
Tytuł rysunku: Stan istniejący – Przekrój typowy – drogowy jezdniowy km 2+350	Nr rys. 2.9


Stan projektowany  
przekrój typowy  
drogowy jezdniowy  
skala 1:50  
km 2+350

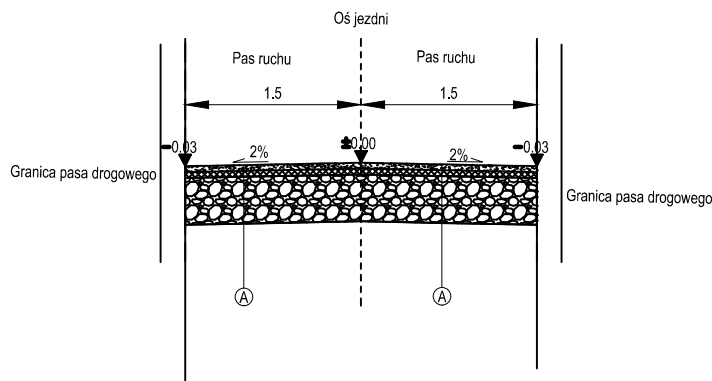

- A** Konstrukcja jezdni
- 5cm Warstwa ścieralna z mieszanki AC 11S
  - 5cm Istniejąca warstwa wyrównawczo-profilująca z mieszanki z betonu asfaltowego
  - 40cm Istniejąca podbudowa zasadnicza z kruszywa łamanego
  - Istniejące podłoże

Gmina Racławice, Racławice 15, 32-222 Racławice	
Opracował: Tomasz Dąbrowski	Data: 14.08.2024
Remont drogi gminnej nr 140443 K w Miejscowości Racławice i Marchocice	SKALA 1:50
Tytuł rysunku: Stan projektowany – Przekrój typowy – drogowy jezdniowy km 2+350	Nr rys. 2.10


Stan istniejący  
przekrój typowy  
drogowy jezdniowy  
skala 1:50  
km 2+700

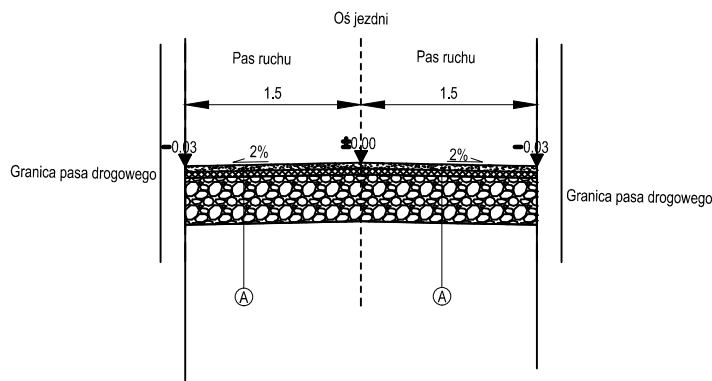

- A** Konstrukcja jezdni  
5cm Istniejąca warstwa ścieralna z betonu asfaltowego  
5cm Istniejąca warstwa wyrównawczo-profilująca z mieszanki z betonu asfaltowego  
40cm Istniejąca podbudowa zasadnicza z kruszywa łamanego  
----- Istniejące podłoże

Gmina Racławice, Racławice 15, 32-222 Racławice	
Opracował: Tomasz Dąbrowski	Data: 14.08.2024
Remont drogi gminnej nr 140443 K w Miejscowości Racławice i Marchocice	SKALA 1:50
Tytuł rysunku: Stan istniejący – Przekrój typowy – drogowy jezdniowy km 2+700	Nr rys. 2.11

Stan projektowany  
przekrój typowy  
drogowy jezdniowy  
skala 1:50  
km 2+700

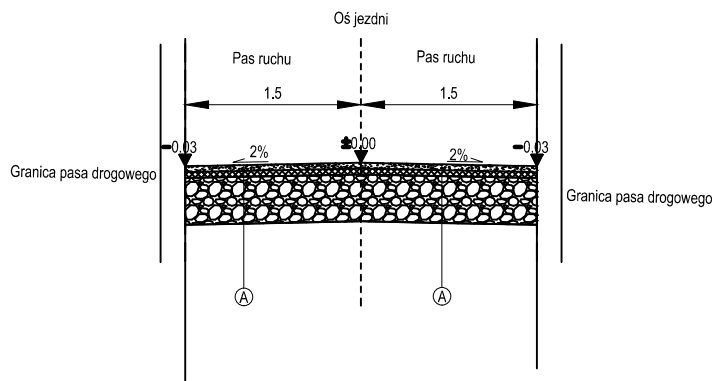

- A** Konstrukcja jezdni
- 5cm Warstwa ścierna z mieszanki AC 11S
  - 5cm Istniejąca warstwa wyrównawczo-profilująca z mieszanki z betonu asfaltowego
  - 40cm Istniejąca podbudowa zasadnicza z kruszywa łamanego
  - Istniejące podłoże

Gmina Racławice, Racławice 15, 32-222 Racławice	
Opracował: Tomasz Dąbrowski	Data: 14.08.2024
Remont drogi gminnej nr 140443 K w Miejscowości Racławice i Marchocice	SKALA 1:50
Tytuł rysunku: Stan projektowany – Przekrój typowy – drogowy jezdniowy km 2+700	Nr rys. 2.12