
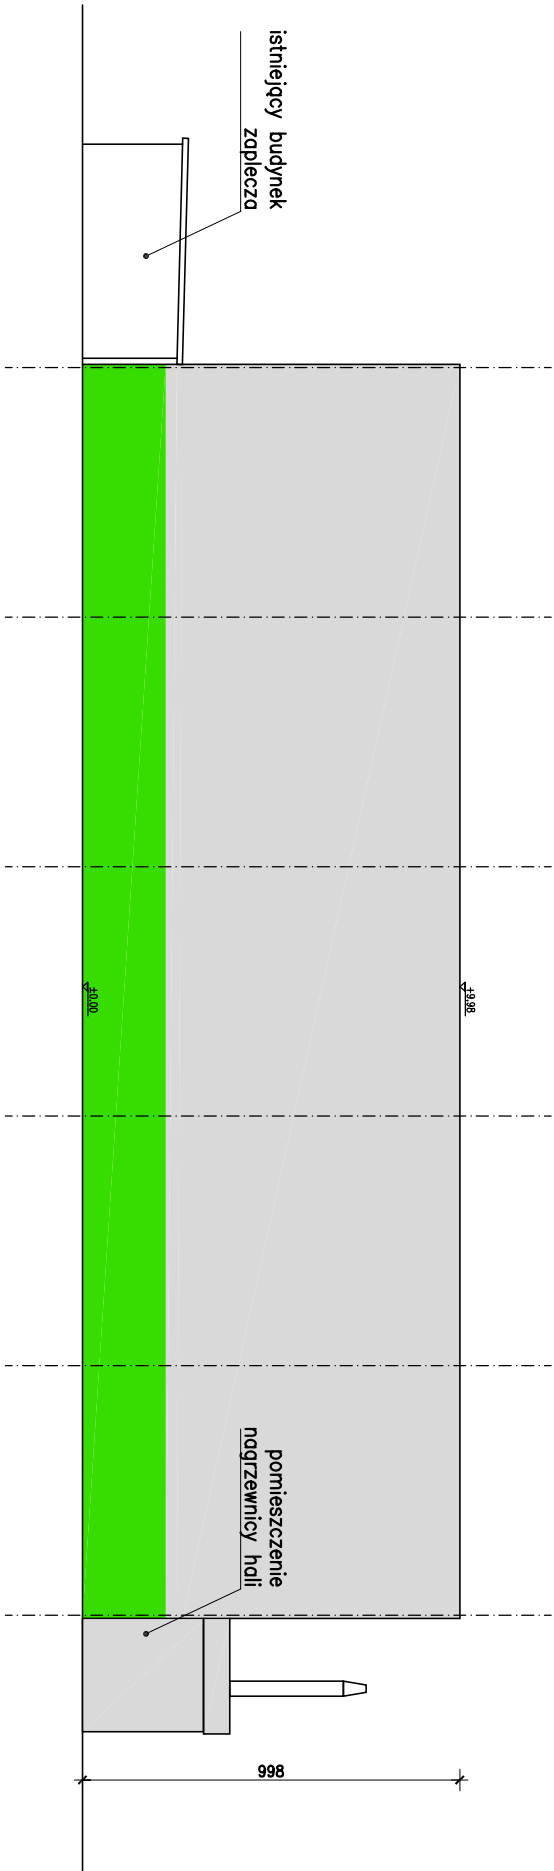


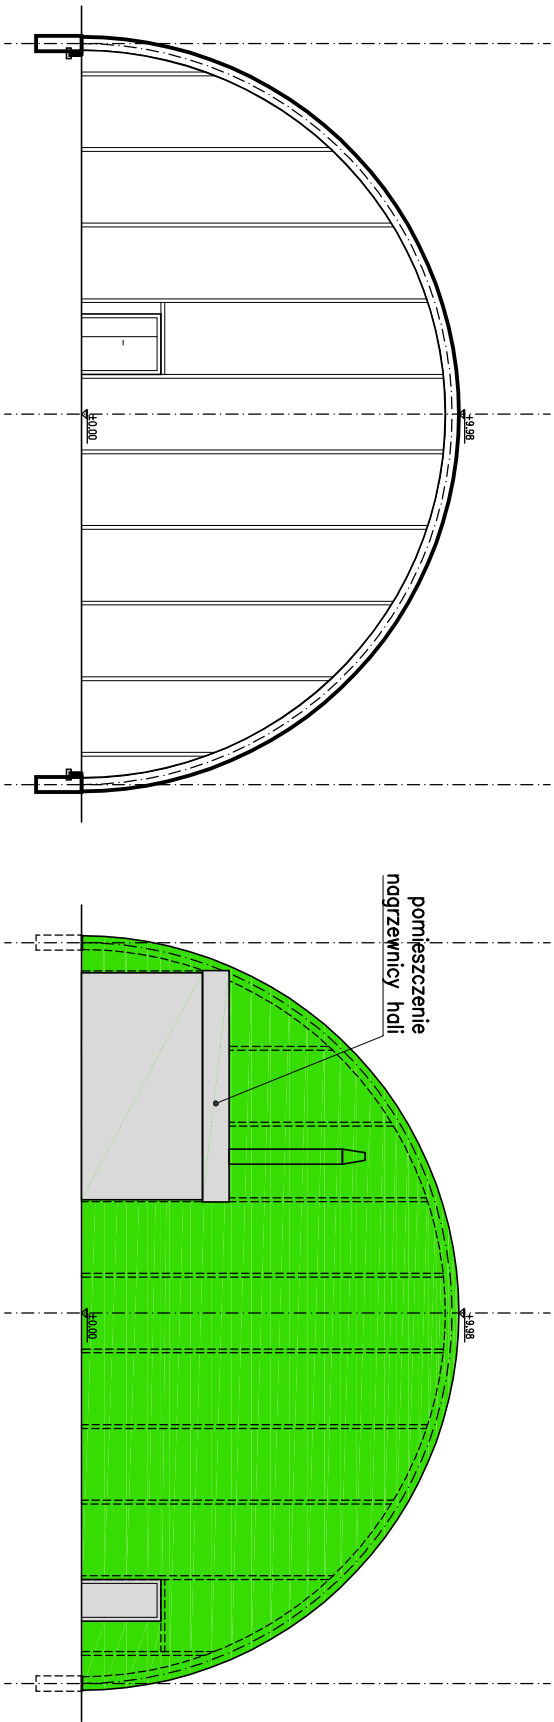

BUDOWA ZADASZCZENIA O STAŁEJ KONSTRUKCJI MAD ISTNIEJĄCYMI BOISKIEM WIELOFUNKCYJNYM przy Szkole Podstawowej Nr 6 ul. Sosnkowskiego 1, Mińsk Mazowiecki dz. nr ew. 2893, 2894 obręb Mińsk Mazowiecki		
ETAP: PROGRAM FUNKCJONALNO-UŻYTKOWY		
INWESTOR: Miasto Mińsk Mazowiecki ul. Konstytucji 3 Maja 1 05-300 Mińsk Mazowiecki		
Włodnicki, Zdanowicz ARCHITEKTURA 02-555 Warszawa, Al. Niepodległości 157 lok. 6		
AUTORZY:		
Projekt.: arch. Bartosz Zdanowicz		
nr upr.: MA 089/04		
ELEWACJE, PRZEKRÓJ		
branża:	ARCHITEKTURA	A-03
data:	24.03.2025	skala: 1:200