ZAKRES PRAC DO WYKONANIA

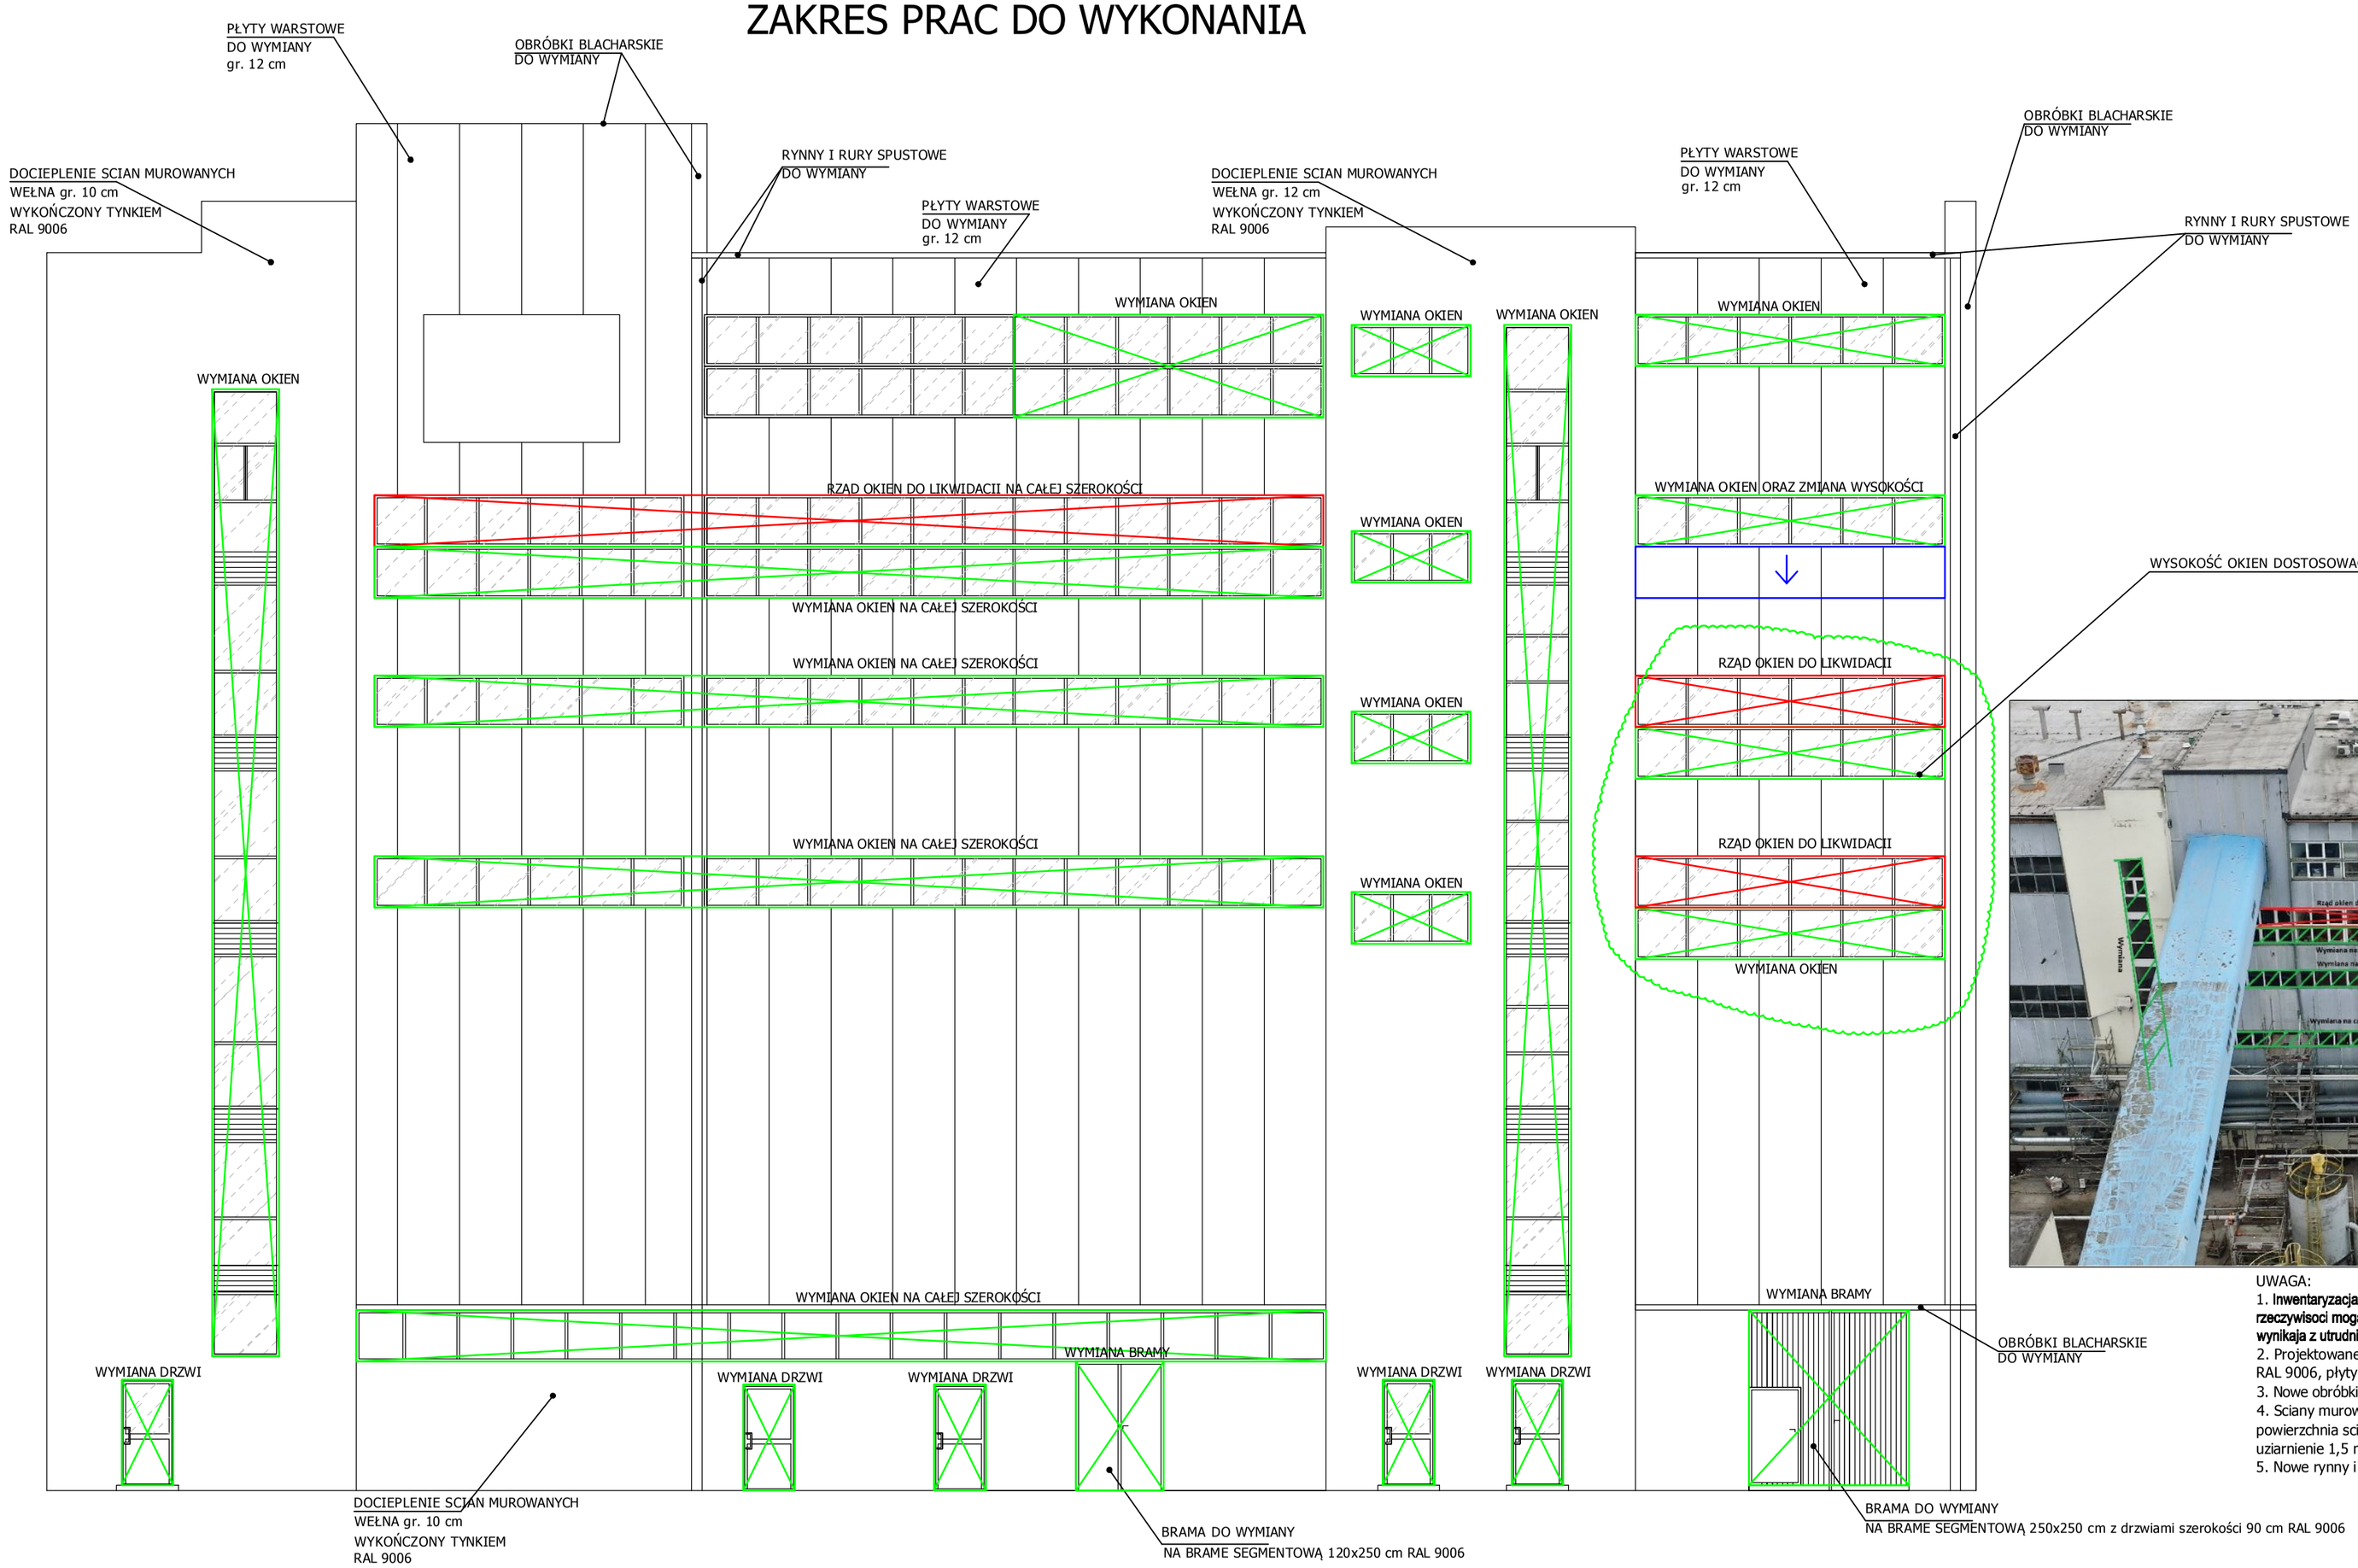

UWAGA:

1. **Inwentaryzacja zrobiona na podstawie wizji lokalnej. Przedstawione wymiary w rzeczywisoci moga różnić sie o kilka centymetrów. Ewentualne bledy pomiarowe wynikaja z utrudnionego dostepu do elementów budynku.**
2. Projektowane płyty warstwowe z rdzeniem z wełny mineralnej gr. 120 mm RAL 9006, płyty w układzie pionowym,
3. Nowe obróbki blacharskie blacha gr. 0,7 mm RAL 9006,
4. Sciany murowane docieplone styropianm gr. 12 cm powierzchnia scian wykończona tynkiem cienkowarstwowym ,,baranek" uziarnienie 1,5 mm kolor RAL 9006 lub zniliżony
5. Nowe rynny i rury spustowe ocynkowane.

ELEMENTY STALOWE 'ZIELONE'
WYCHODZĄCE Z ELEWACJI DO OCZYSZCZENIA
I PONOWNEGO MALOWANIA RAL9006

ELEMENT DO DEMONTAŻU

ELEMENTY STALOWE WCIĄGARKI DO LIKWIDACJI

Inwestor:	OPEC GRUDZIĄDZ Sp. z o.o.
Nazwa obiektu budowlanego:	BUDYNEK BIUROWO PRODUKCYJNY
Lokalizacja:	OPEC GRUDZIĄDZ Sp. z o.o. ul. Budowlanych 7, 86-300 Grudziądz, dz. nr 9/6 i 8/6 obr 085
Tytuł:	ZAKRES PRAC DO WYKONANIA
Faza projektu:	PROJEKT ARCHITEKTONICZNO -BUDOWLANY
Jednostka projektowa:	"NEW AGE PROJECT STEEL" mgr. inż. Jakub Słupski Ul. Waryńskiego 20, 86-300 Grudziądz NIP: 876-235-64-26 Tel.: 663 831 296 e-mail: jakub.slupski@napsteel.pl
Projektant:	mgr inż. arch. Tomasz Porębny upr. bud. KPOKK IA 08/2003 — Podpis: — Data: 17.03.2025r.
Opracował:	mgr inż. Jakub Słupski upr. bud. KUP/0006/PBKb/18 — Podpis: — Data: 17.03.2025r.
Skala rys.:	1:100
Nr rys.:	1