



**PRACOWNIA ARCHITEKTONICZNA  
ŁUKASZ PIĘCZYKOWSKI**

NIP: 9671196124 REGON: 381451606  
ul. Przyczówek 23, 85-436 Bydgoszcz  
tel. +48 660 907 033  
e-mail: lukasz.pienczykowski@gmail.com

**Koncepcja programowo – przestrzenna  
zagospodarowania Parku Jagiełły  
przy ul. Jagiellońskiej w Bydgoszczy**

**z elementami  
Programu Funkcjonalno-Użytkowego**

**ARCHITEKTURA**

zamawiający:

URZĄD MIASTA BYDGOSZCZY  
Wydział Inwestycji Miasta  
ul. Grudziądzka 9-15  
85- 130 Bydgoszcz

Bydgoszcz, 2023



Park jest położony między ulicami: Jagiellońską i Uroczą. Od północy przylega do parku Ludowego (Park Ludowy im. Wincentego Witosa), a od południa do rzeki Brdy. Powierzchnia parku wynosi obecnie 0,5 ha (ok. 50x100m).

#### Historia:

Park powstał w 1844 roku. Nosił wówczas nazwę Park Miejski (Stadt Park), a jego powierzchnia wynosiła 0,7 ha. Główne wejście znajdowało się od ul. Jagiellońskiej.

Lata 1929-1930 przyniosły generalną przebudowę parku. Od strony ul. Uroczej wybudowano nowe wejście, a od Jagiellońskiej pojawiło się granitowe ogrodzenie i wejście obrośnięte różą pnącą.

Główną atrakcją parku, który nazwano imieniem Władysława Jagiełły była położona w niecce duża fontanna z brodzikiem. Wokół fontanny powstała droga, plaża, naprzemienne pasy: trawy, krzewów i żywopłotu. Na pozostałym obszarze urządzono szpalery drzew, dróżki, rabaty i dywany kwietne.

Park miał formę ogrodu różanego, ze wszystkimi odmianami tej rośliny. Tuż przed wybuchem II wojny światowej w parku rosło 45 gatunków drzew i krzewów między innymi: daglezja zielona, świerk, świerk srebrzysty, dęby, kasztanowce, wiązy, platany, klony, klony jawory, topole czarne - piramidalne, jarząb szwedzki, jarząb brekinia.


W latach 1972-1974 r. w południowej części parku wybudowano Bydgoski Dom Techniki NOT (architekt Stefan Klajbor – autor bydgoskiej Filharmonii, czy współautor osiedla Błonie w Bydgoszczy), natomiast w latach 1973-1975 w części wschodniej powstał biurowiec. Pozostałą część terenu zagospodarowano w formie skweru, a pośrodku wybudowano fontannę (która spełniała także rolę basenu otwartego), a na terenie parku pojawiły się rzeźby ogrodowe.




data: 2023.10  
skala: 1:500  
format: A4

Pracownia Architektoniczna Łukasz Pińczykowski

## SKWER WŁADYSŁAWA JAGIEŁŁY odbetonowanie

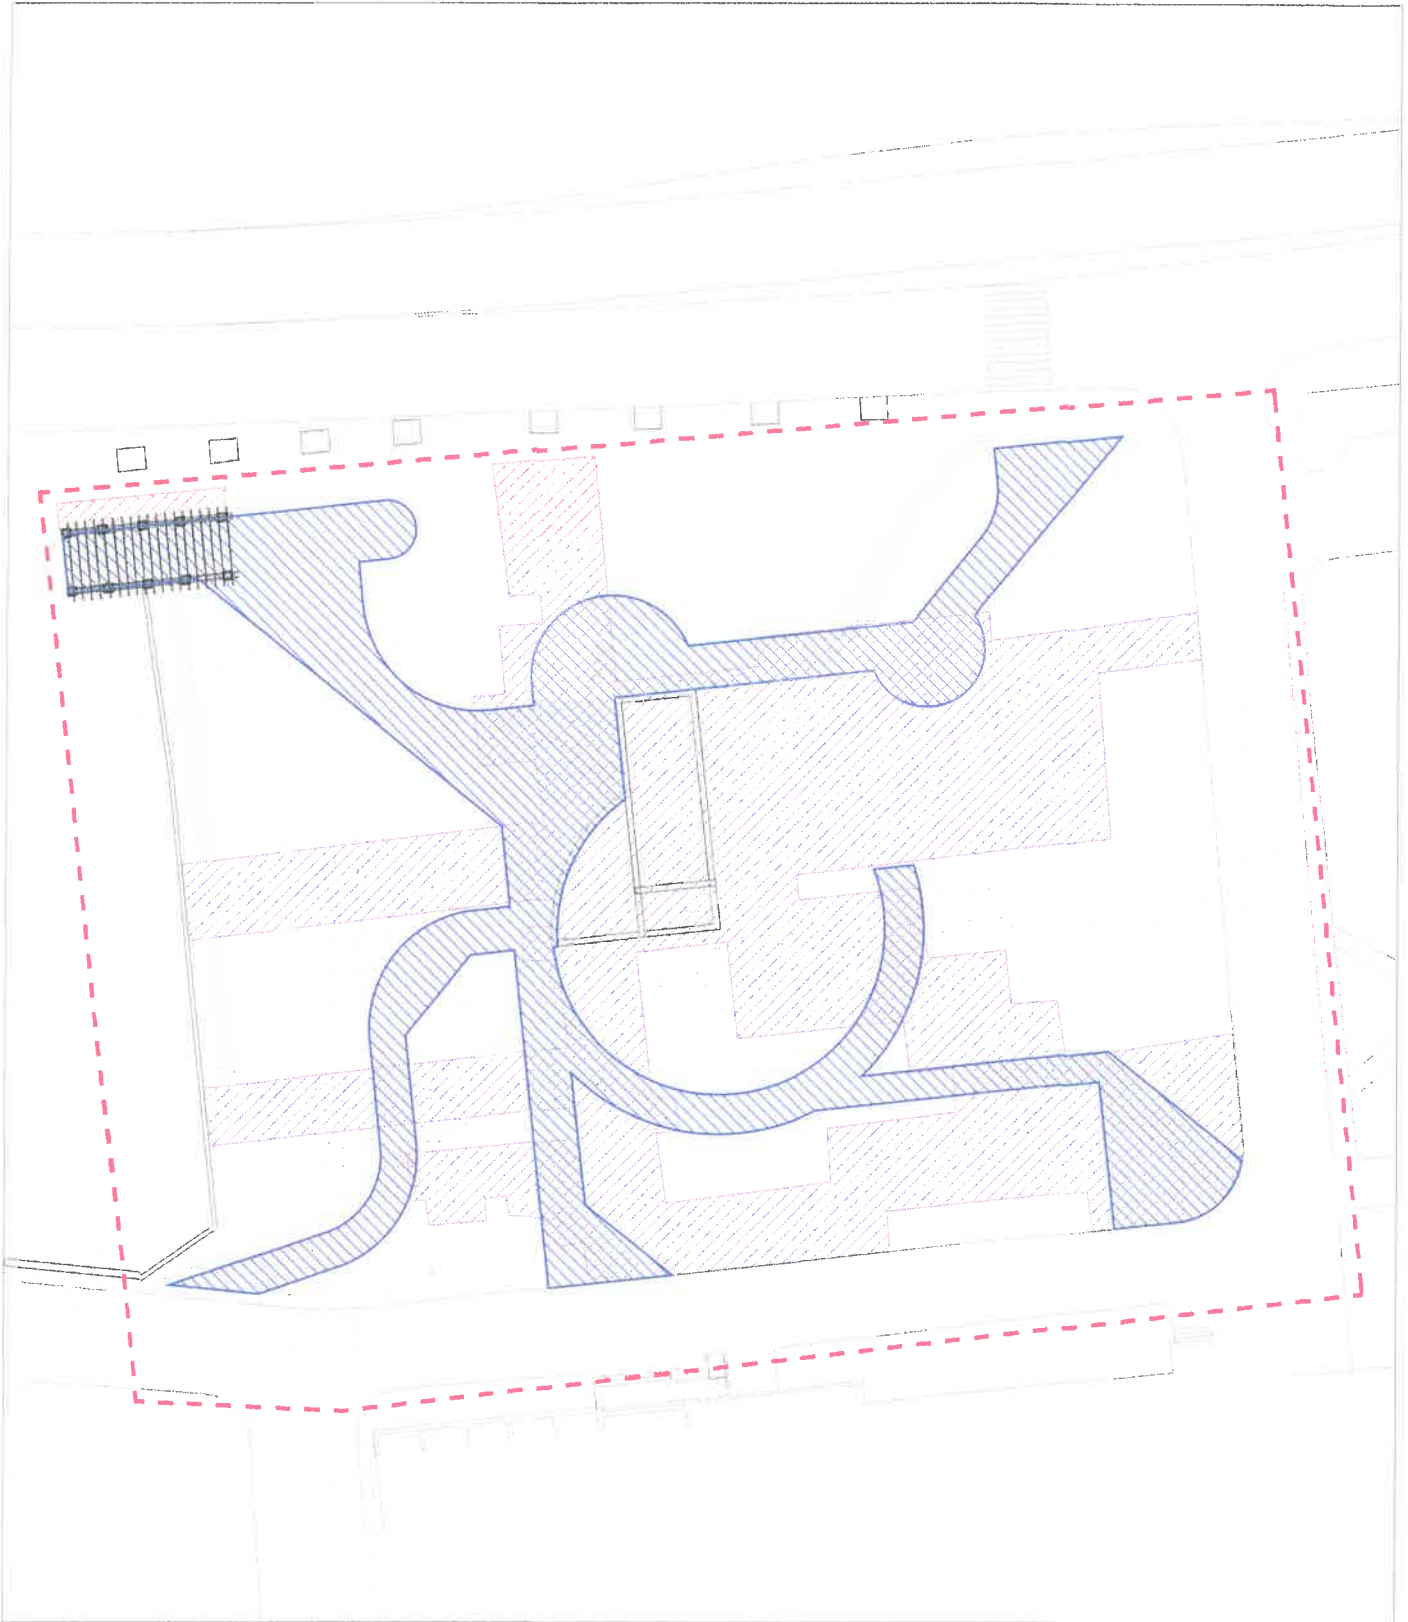

 zakres opracowania


 pow. asfaltu przed odbetonowaniem ok. 2 671 m<sup>2</sup>

 pow. wstępnie projektowanych ścieżek ok. 895,59 m<sup>2</sup> + 132,65 m<sup>2</sup> (niecki z wodą)









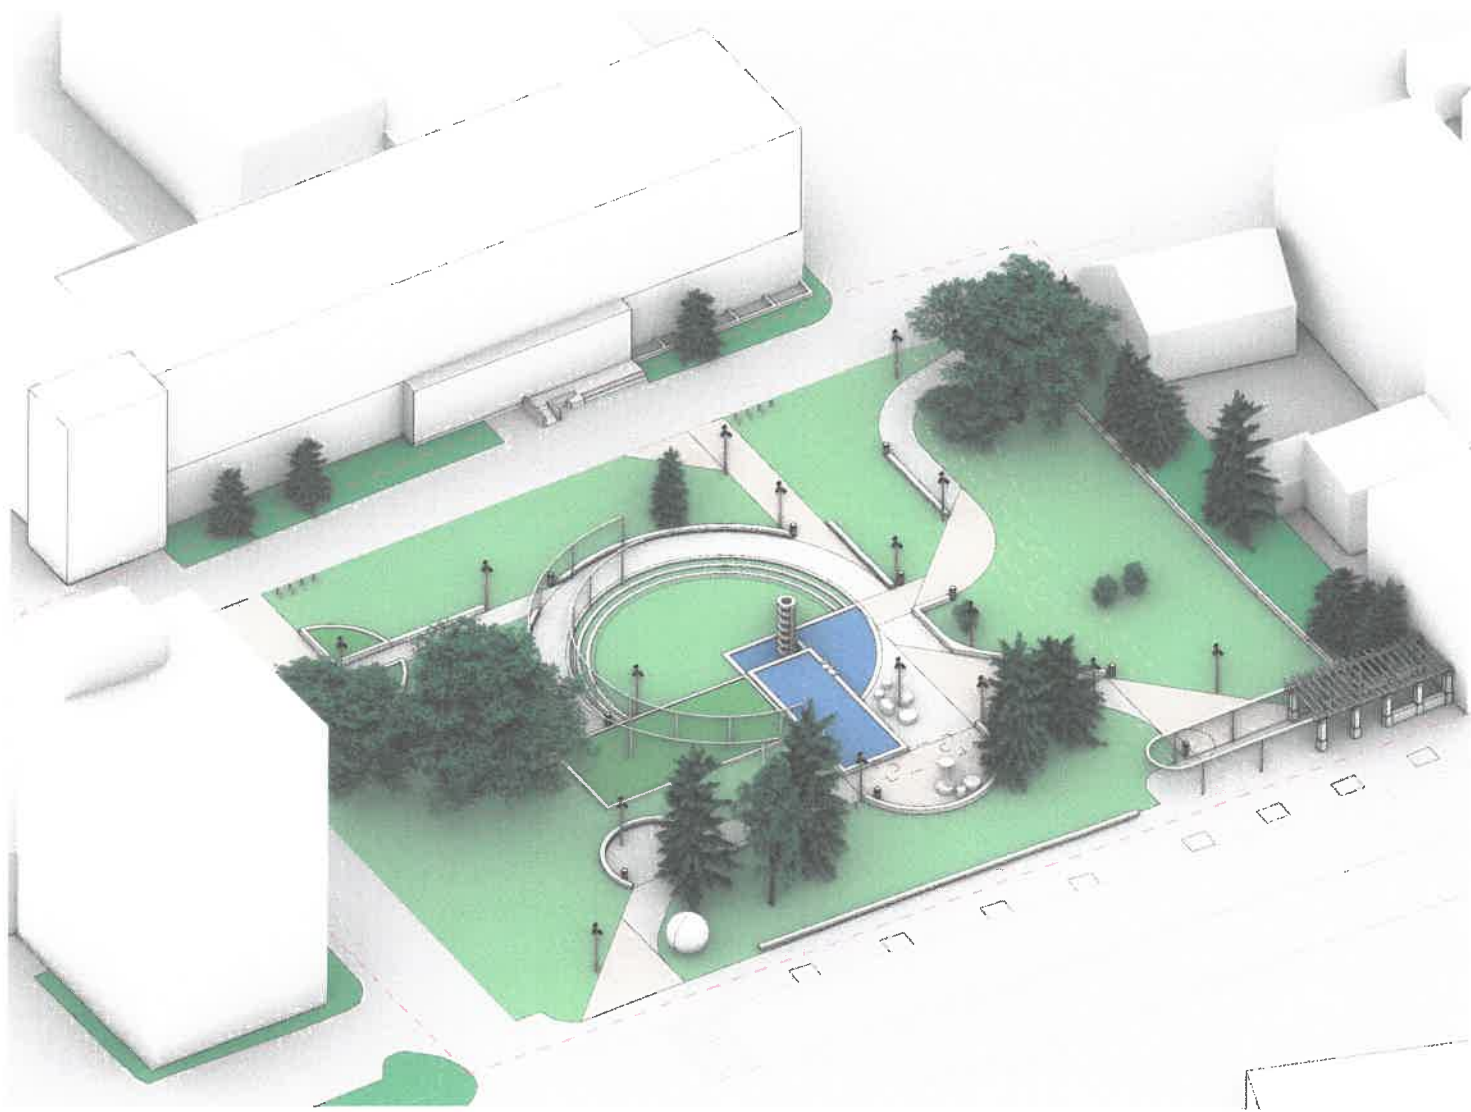






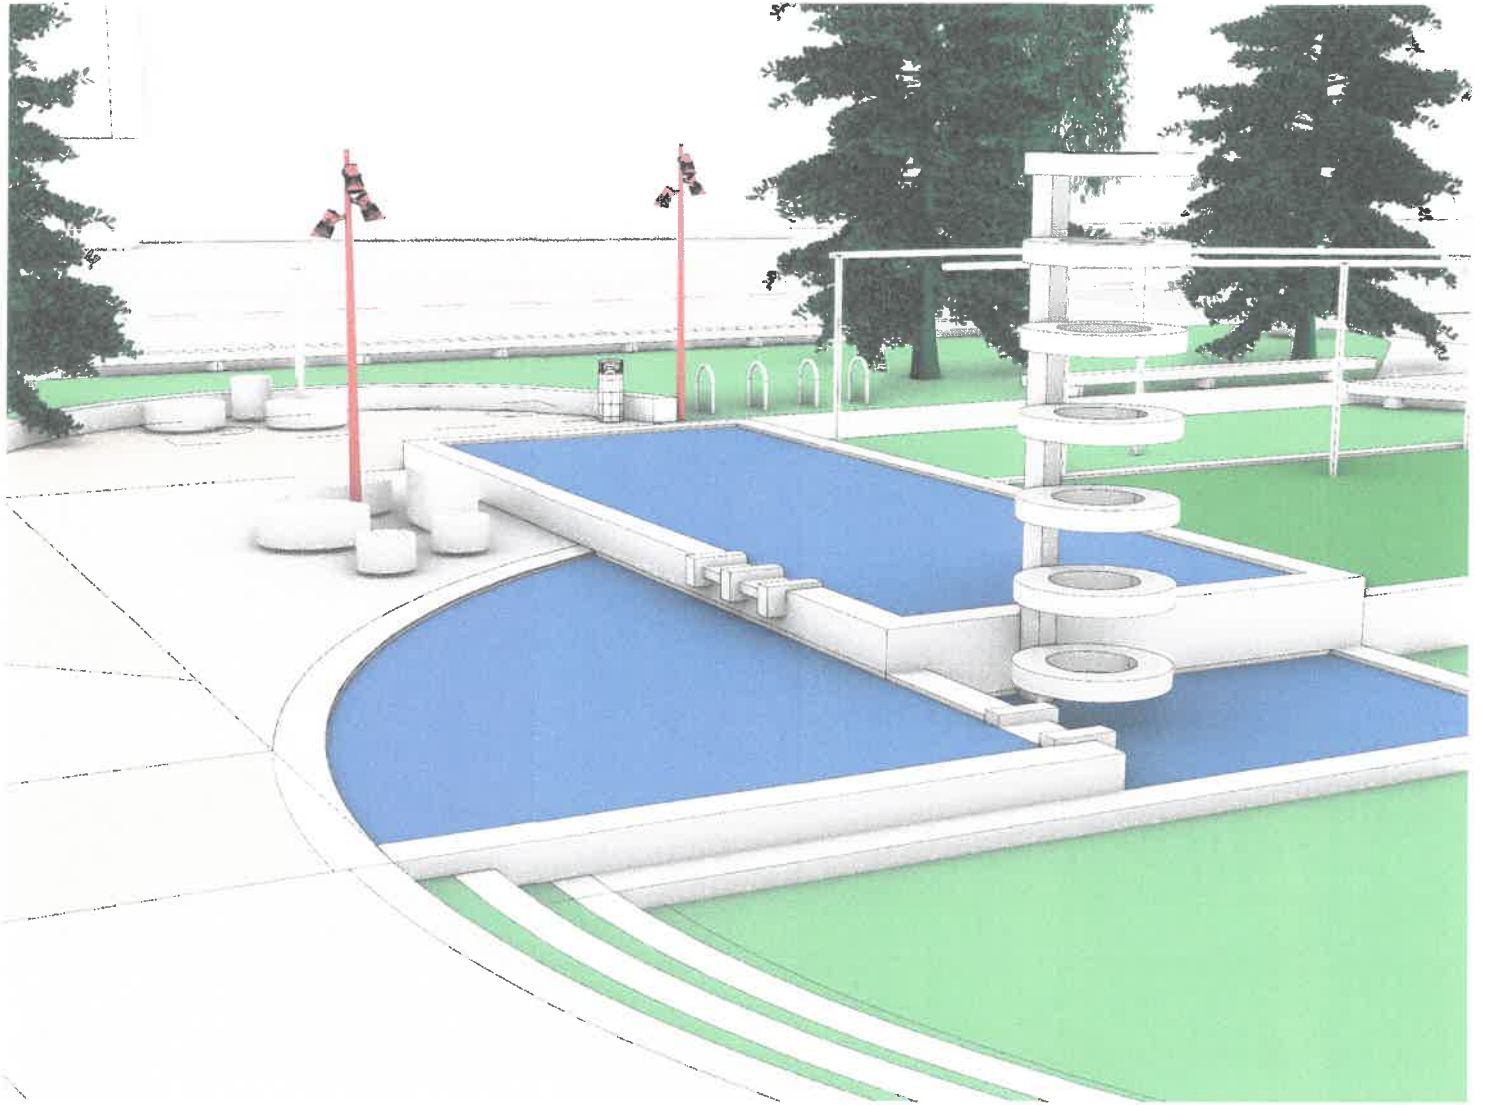



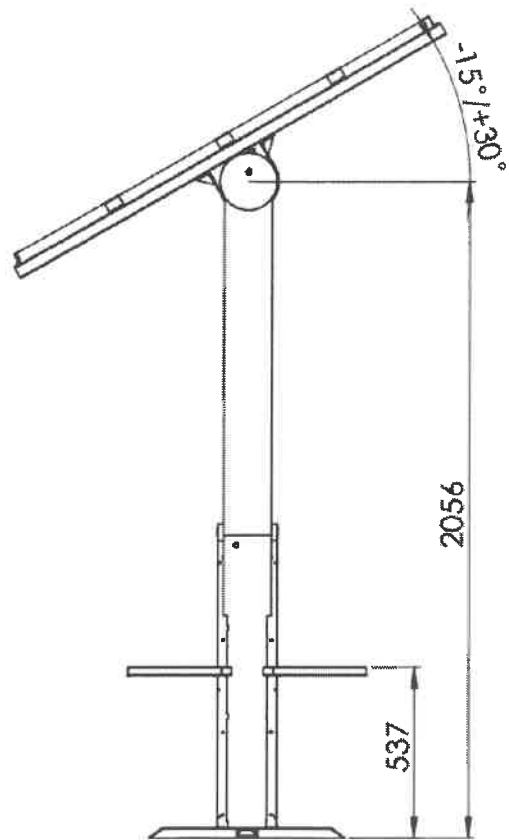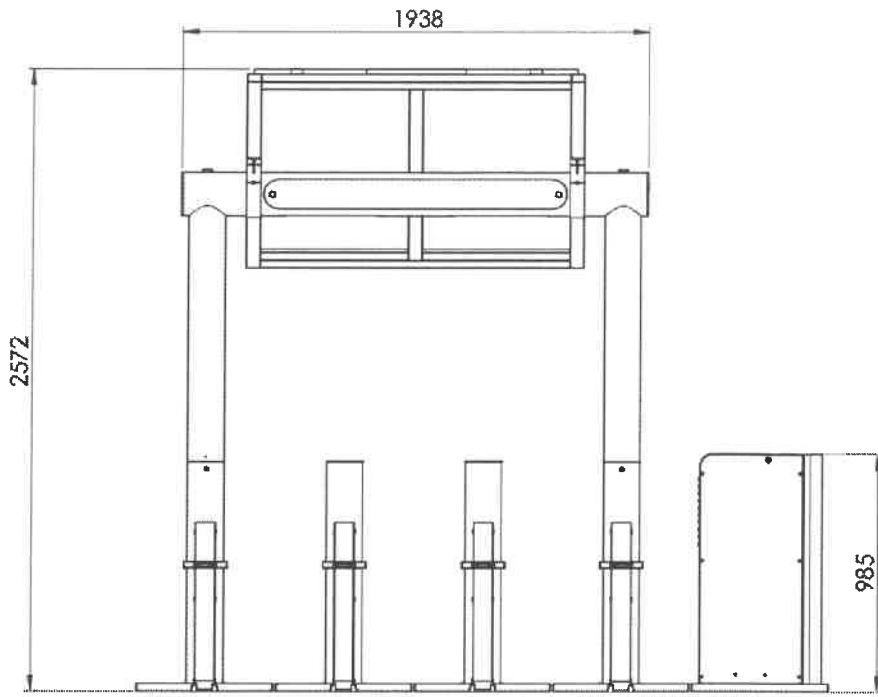




data: 2023.10  
skala: 1:500  
format: A4

Pracownia Architektoniczna Łukasz Pieńczykowski

**SKWER WŁADYSŁAWA JAGIEŁŁY**  
plan zagospodarowania terenu

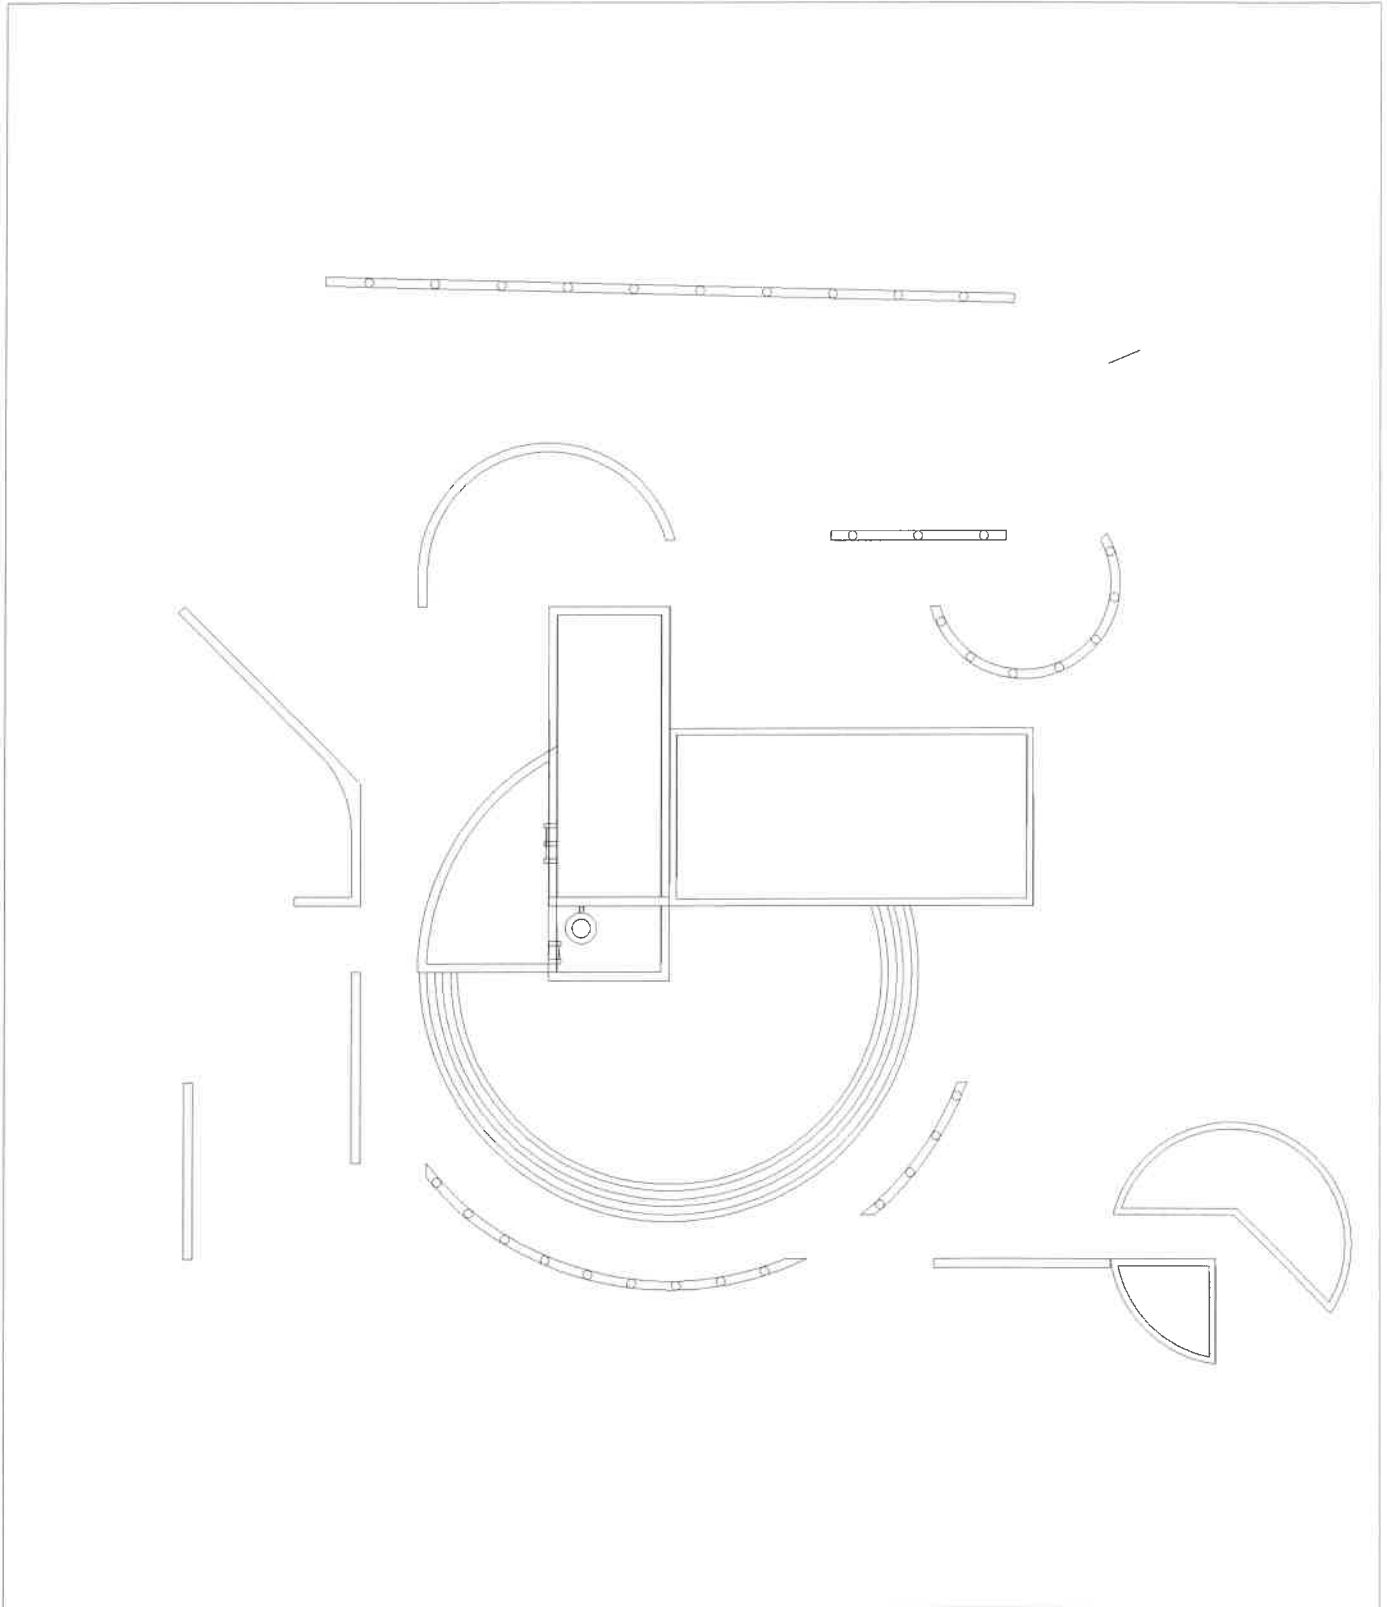






data: 2023.10  
skala: 1:10  
format: A4

Pracownia Architektoniczna Łukasz Pieńczykowski

**SKWER WŁADYSŁAWA JAGIEŁŁY**  
prefabrykowane elementy betonowe  
niecka fontanny

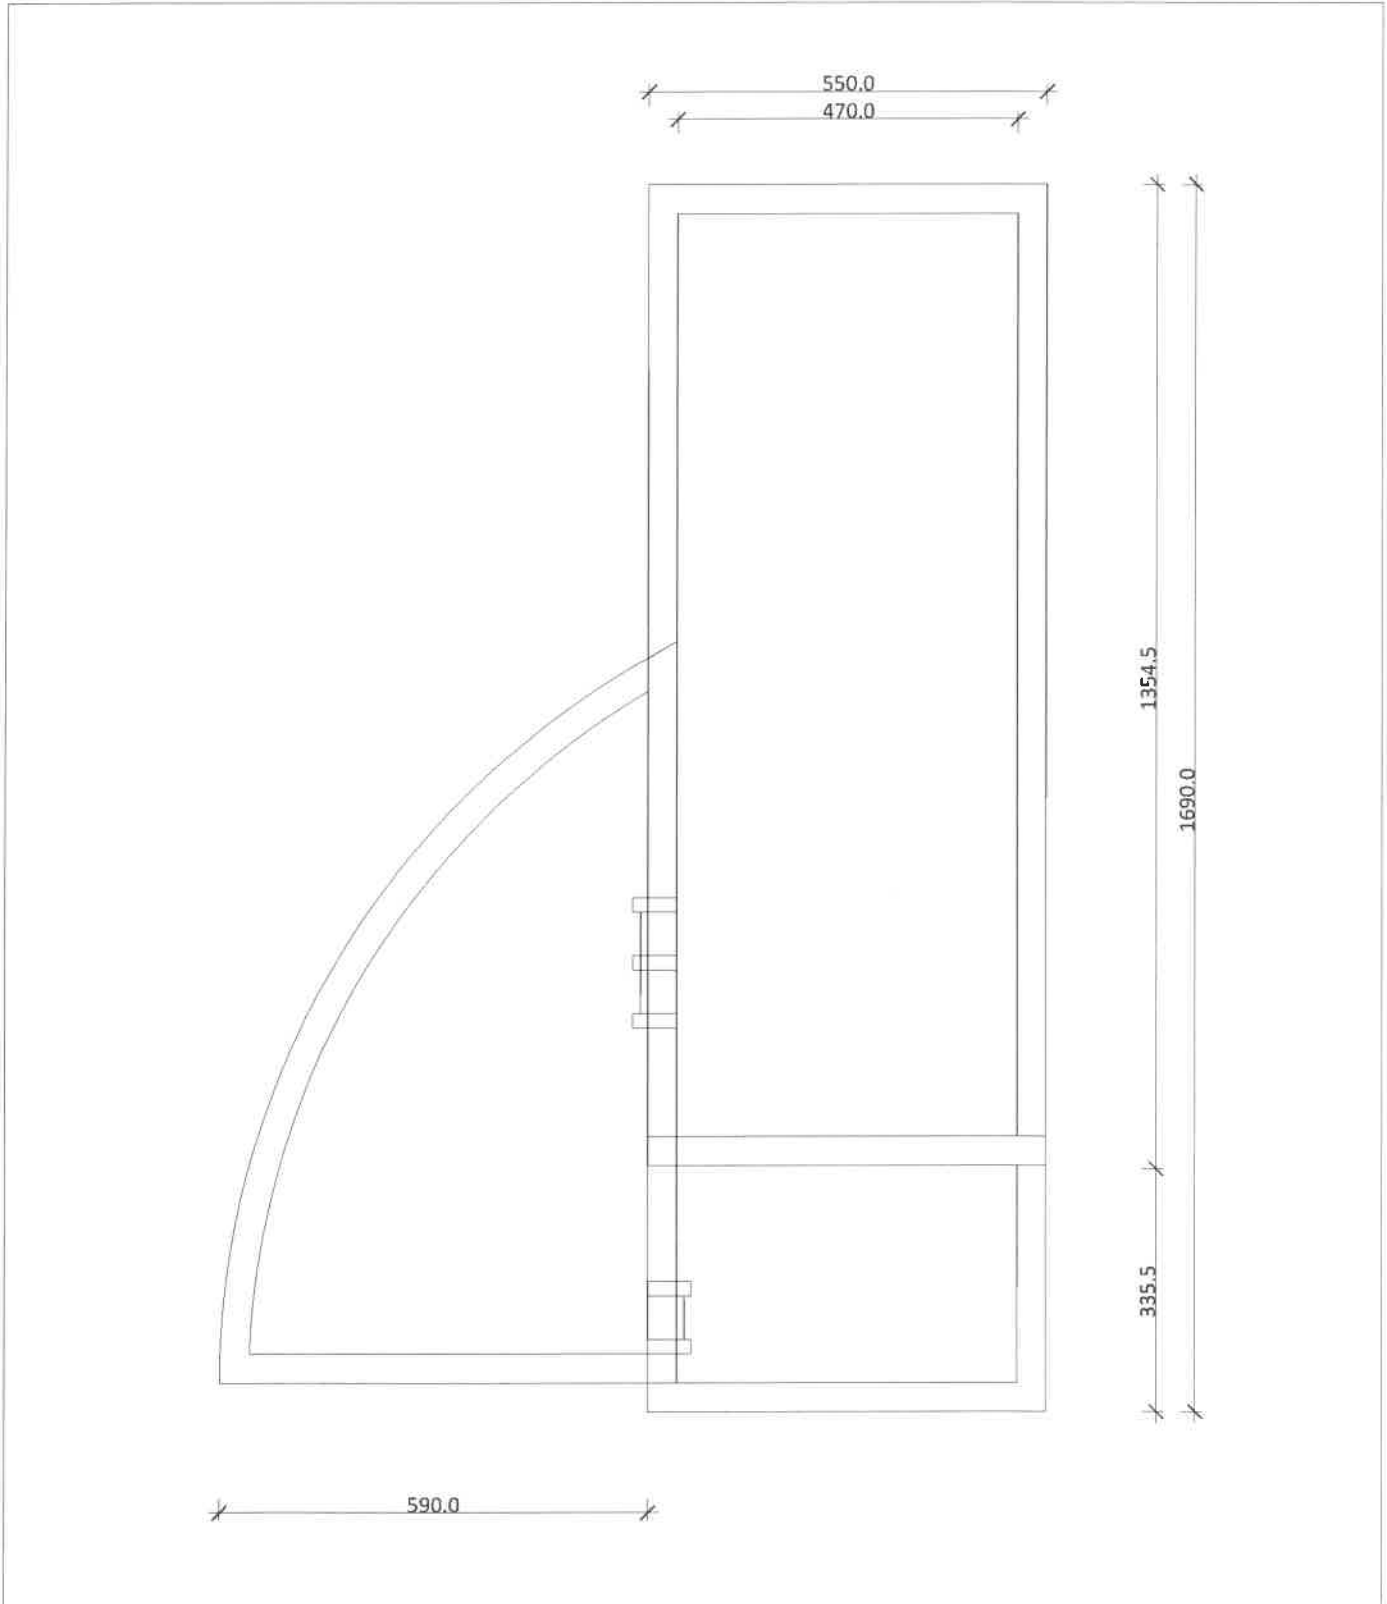




data: 2023.10  
skala: 1:10  
format: A4

Pracownia Architektoniczna Łukasz Pieńczykowski

**SKWER WŁADYSŁAWA JAGIEŁŁY**  
prefabrykowane elementy betonowe  
murki pełne h=40cm

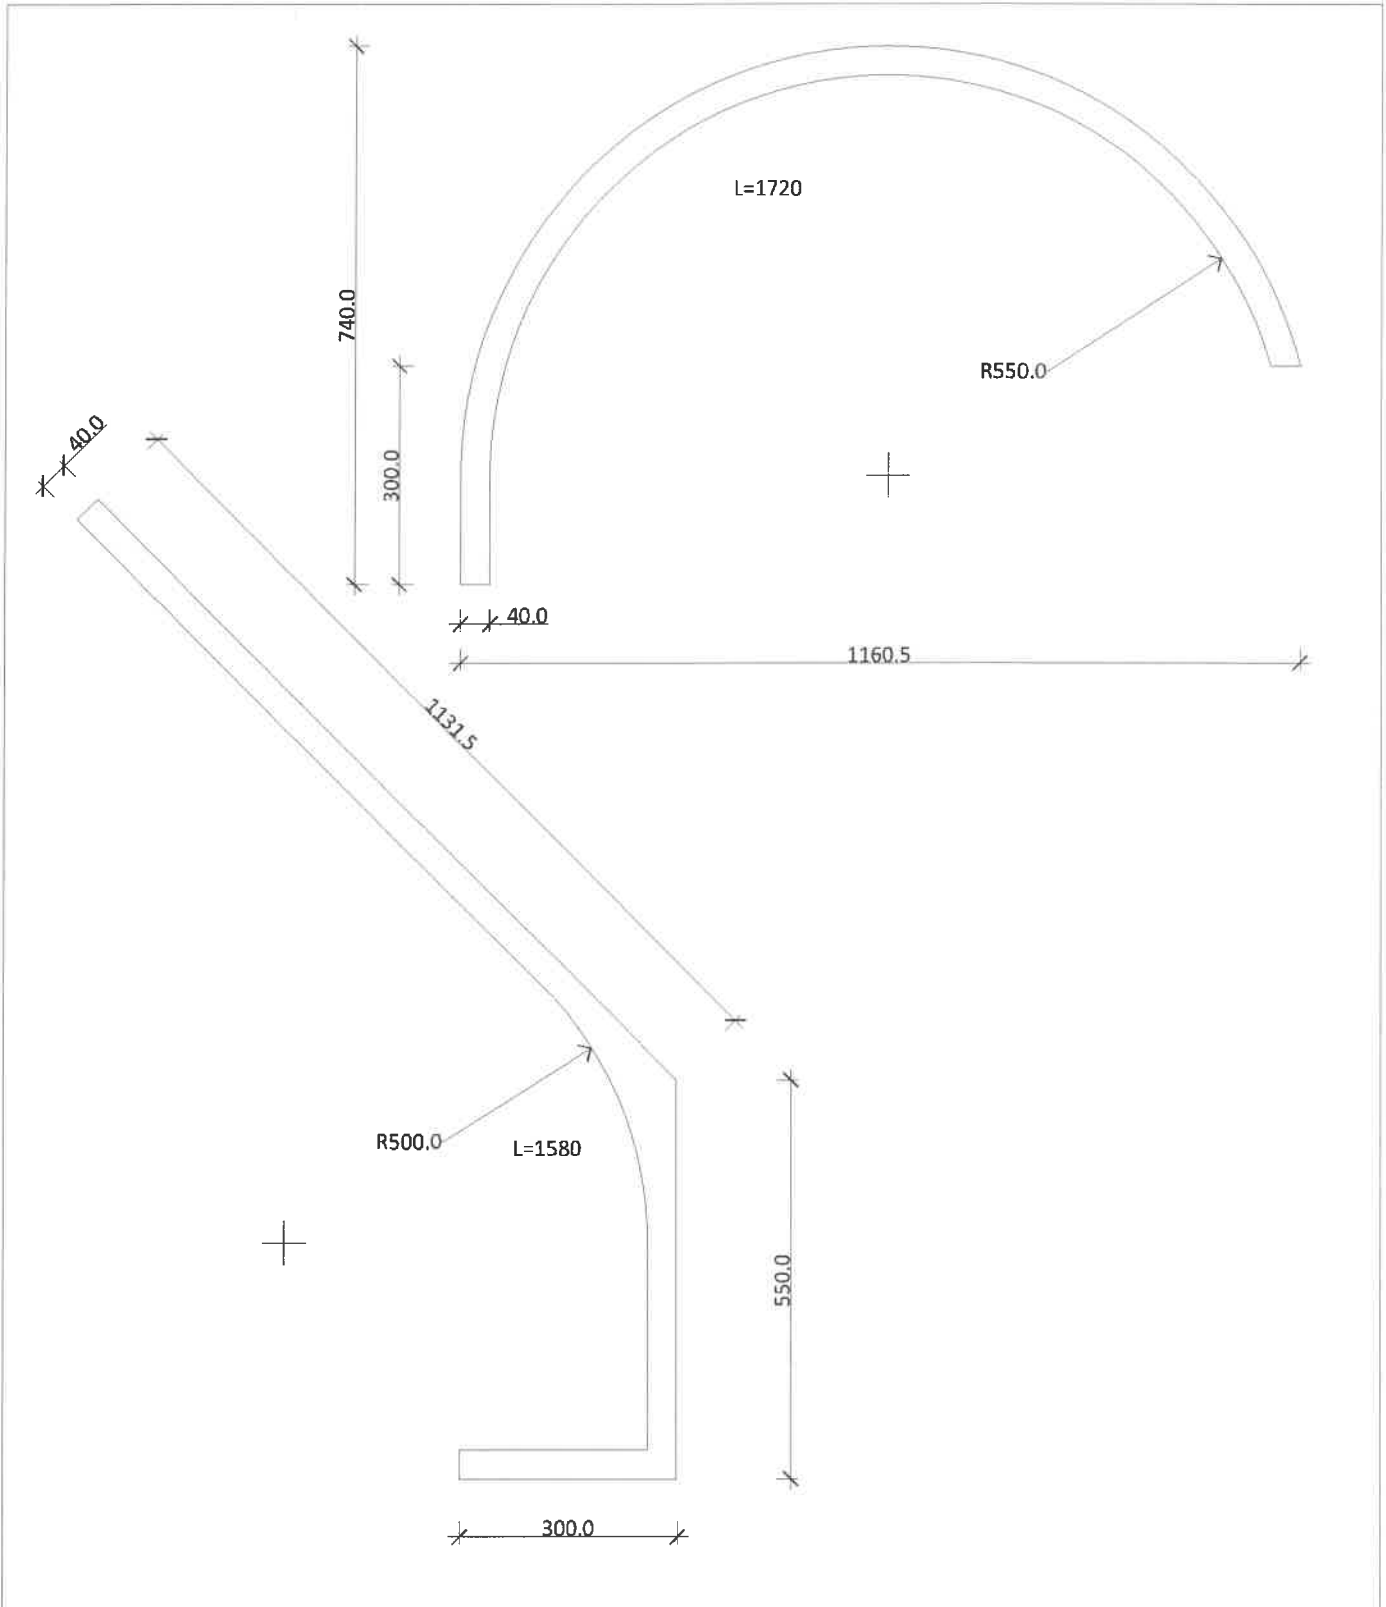




data: 2023.10  
skala: 1:20  
format: A4

Pracownia Architektoniczna Łukasz Pieńczykowski

**SKWER WŁADYSŁAWA JAGIEŁŁY**  
prefabrykowane elementy betonowe  
murki na słupkach  $h=40\text{cm}$   
( $20\text{cm}$  siedzisko =  $20\text{cm}$  słupek)

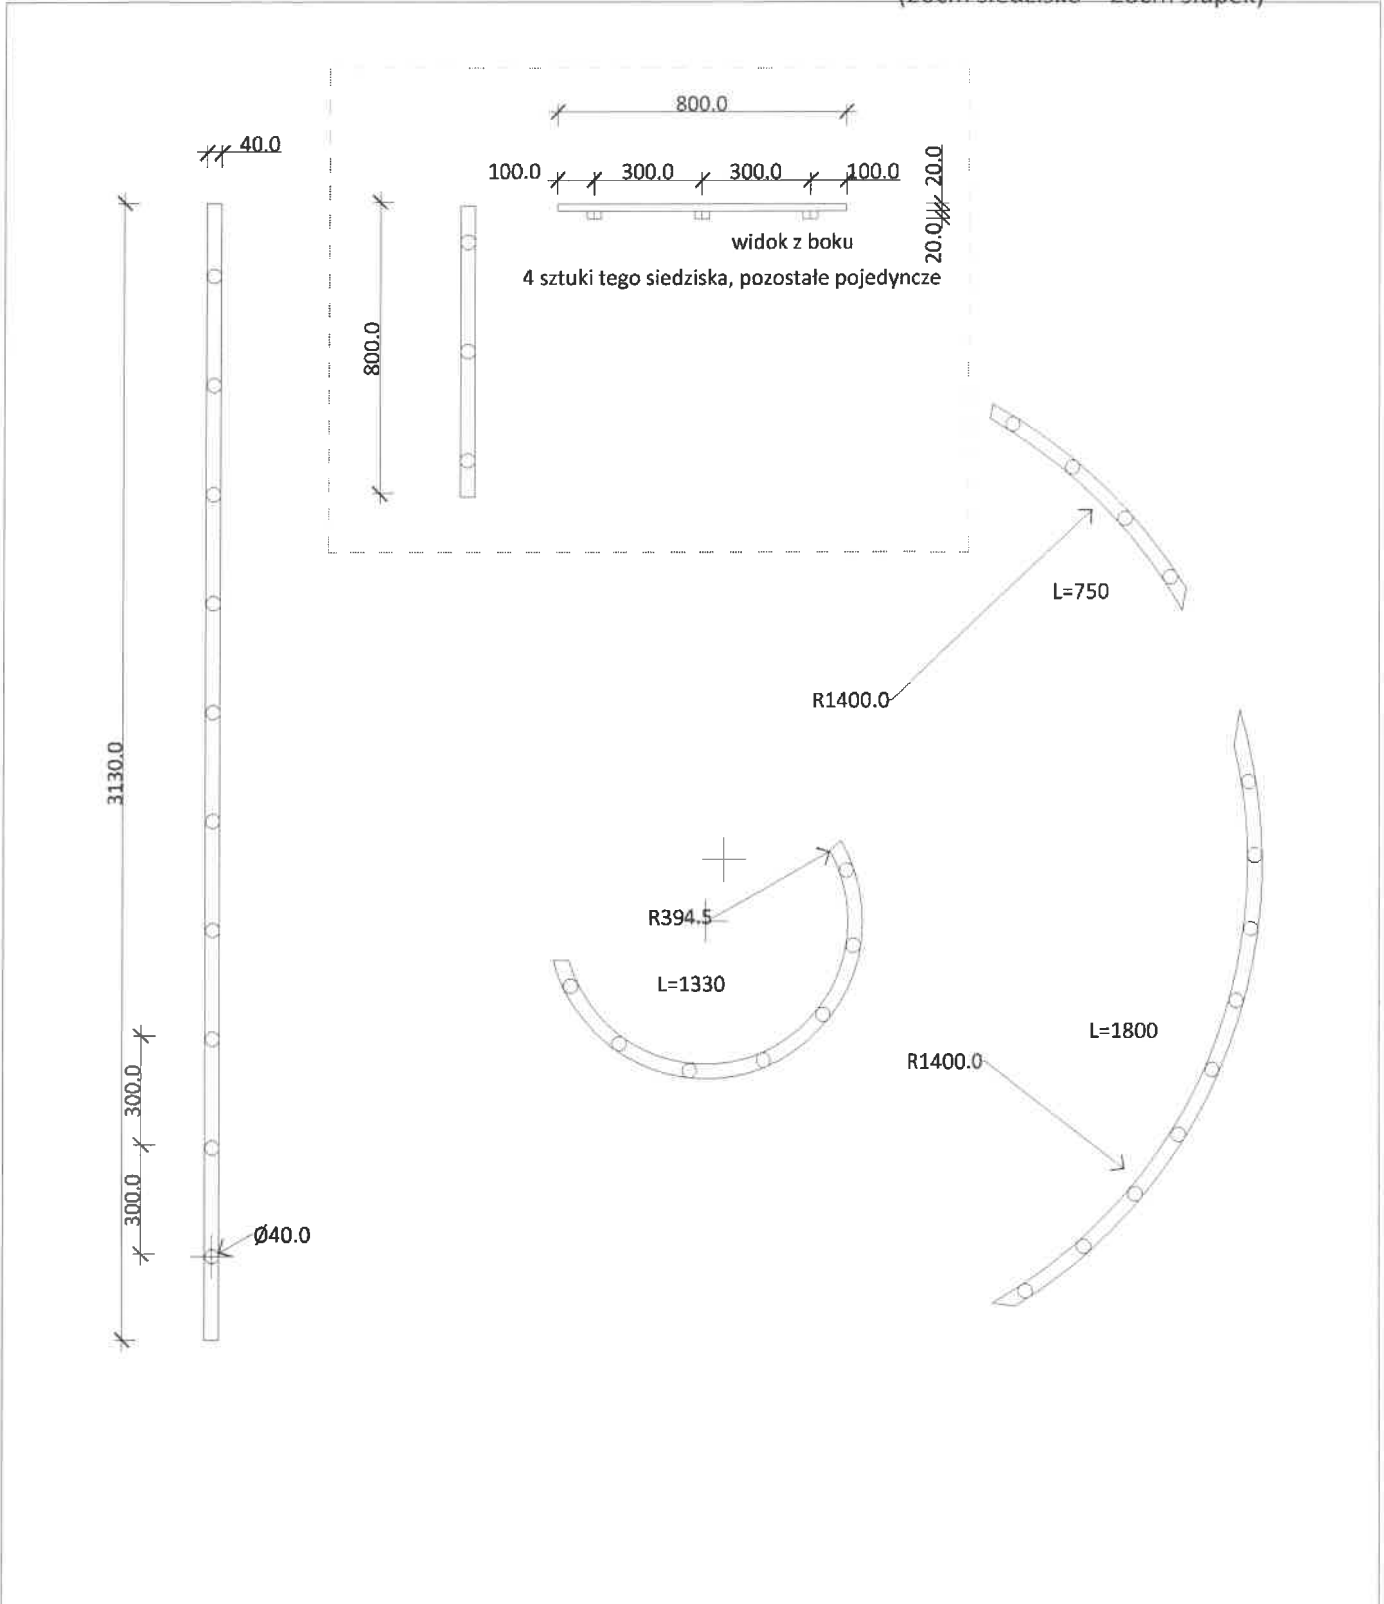




data: 2023.10  
skala: 1:10  
format: A4

Pracownia Architektoniczna Łukasz Pieńczykowski

**SKWER WŁADYSŁAWA JAGIEŁŁY**  
prefabrykowane elementy betonowe  
donice

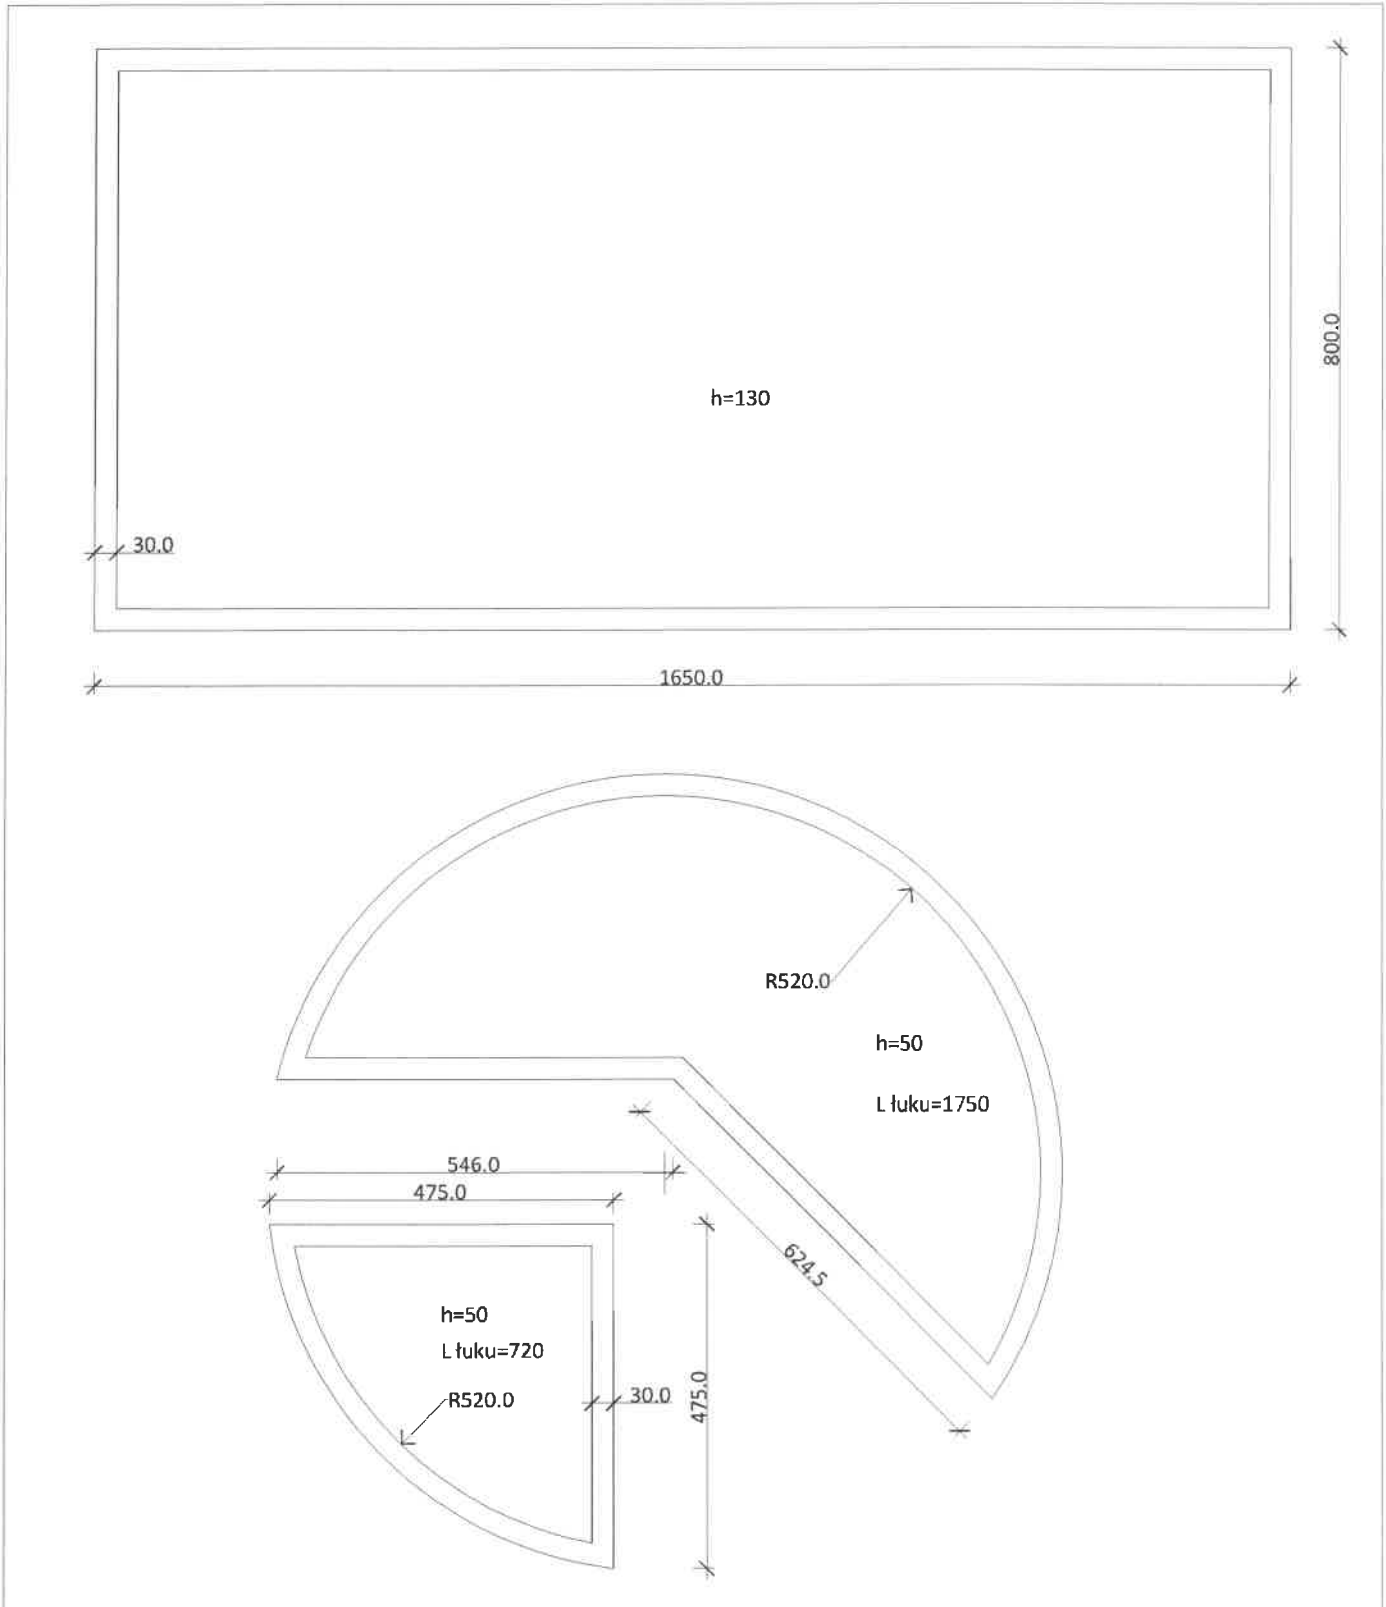





data: 2023.10

format: A4

Pracownia Architektoniczna Łukasz Pieńczykowski

### SKWER WŁADYSŁAWA JAGIEŁŁY

prefabrykowane elementy betonowe

- stopnie-siedziska

- rzeźba betonowe okręgi

- betonowa kula

