


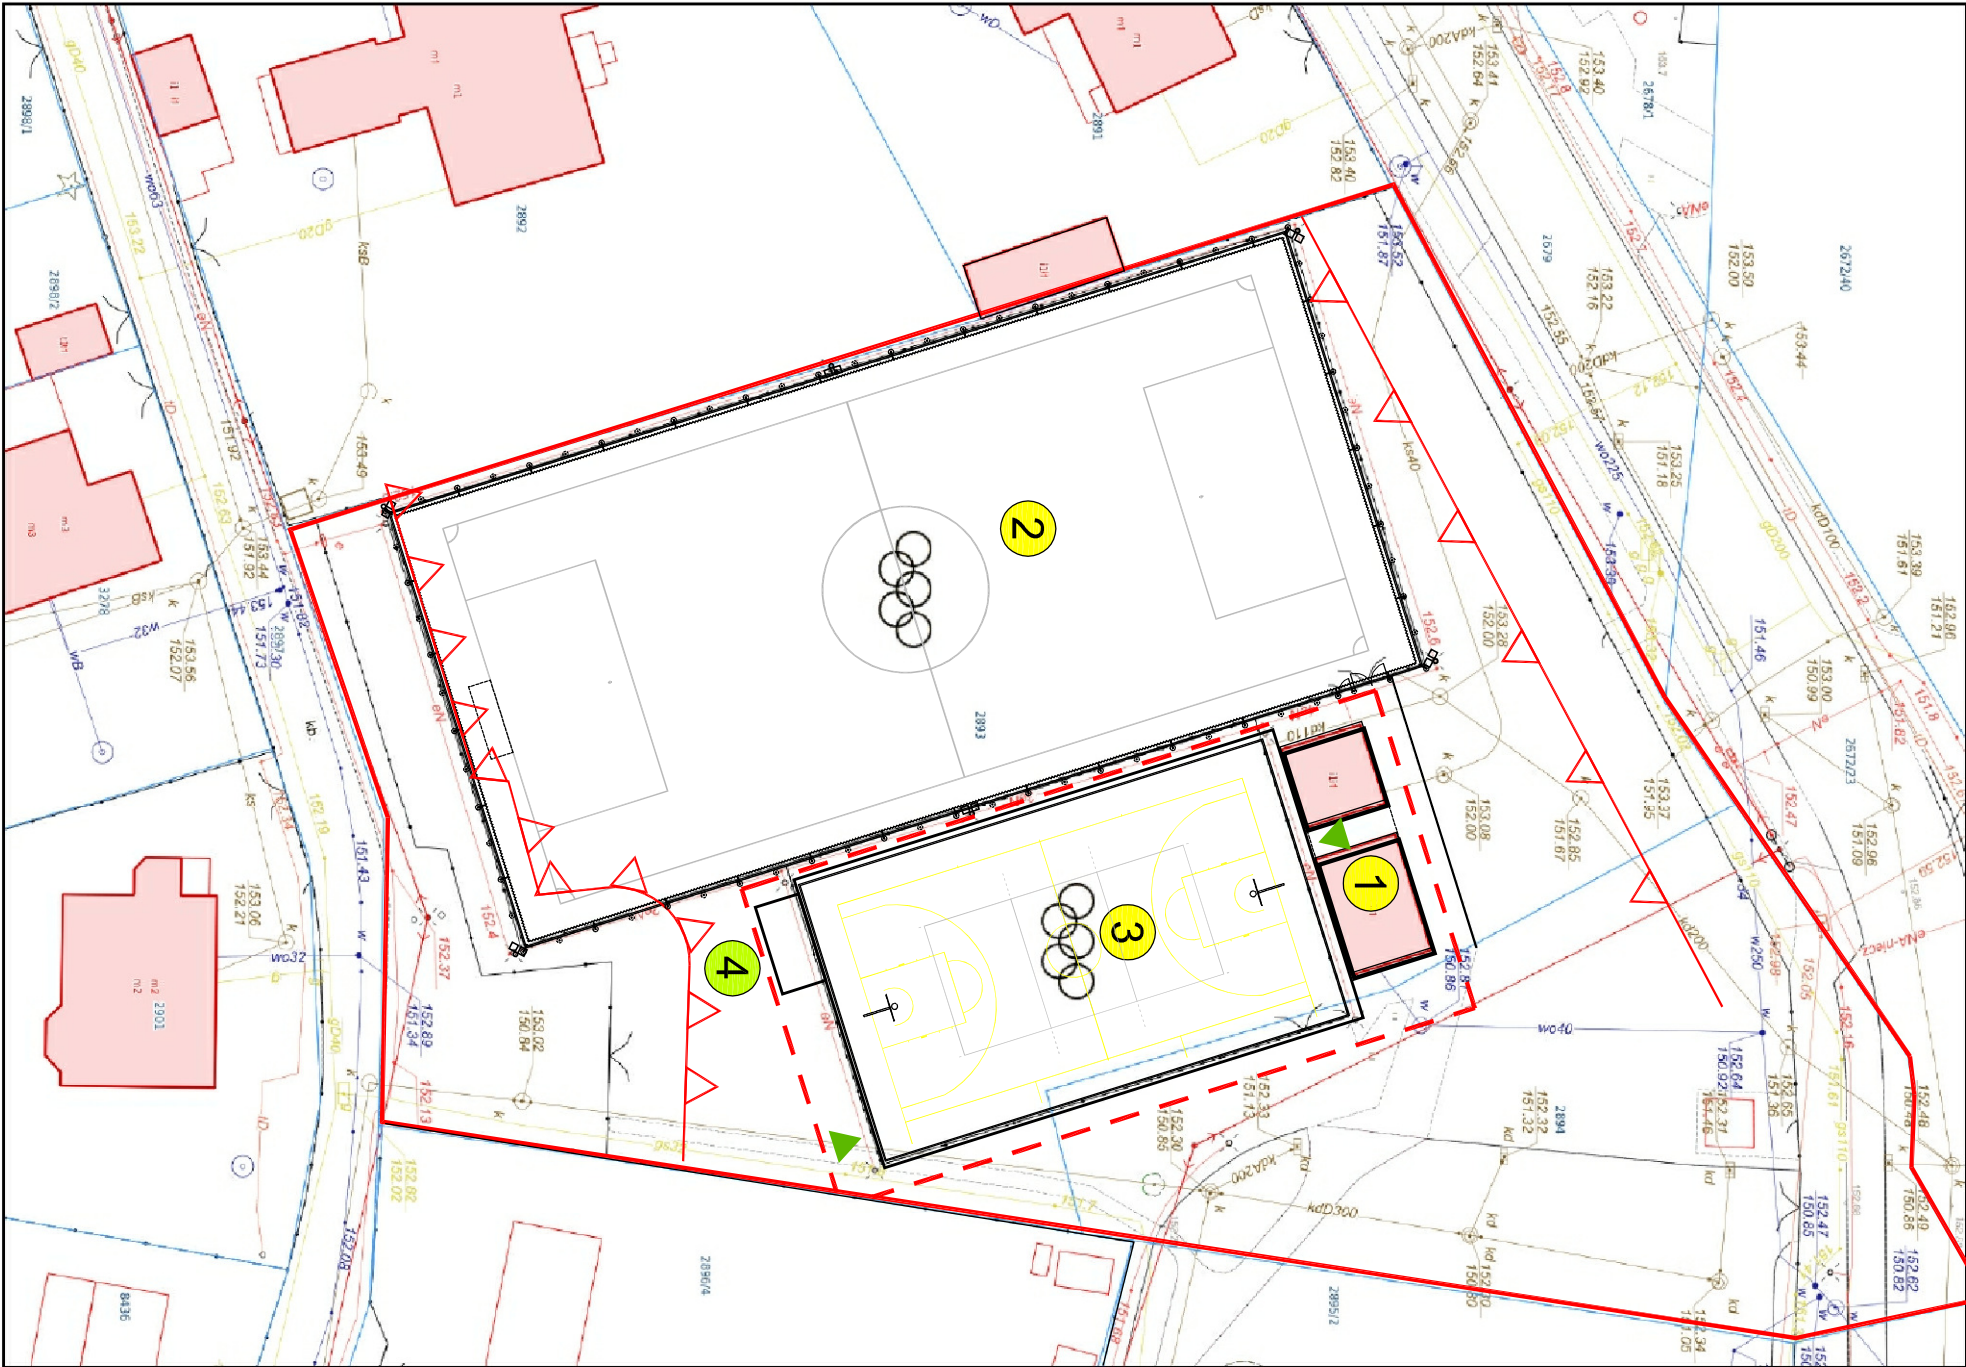

Mińsk Mazowiecki - System Informacji Przestrzennej
skala 1 : 500

LEGENDA:

- GRANICE DZIAŁEK
- GRANICE OPRACOWANIA
- NIEPRZEKRACZALNA LINIA ZABUDOWY
- 1 BUDYNEK ZAPLECZOWY istniejący
- 2 BOISKO PIŁKARSKIE istniejące
- 3 HALA SPORTOWA projektowana
- 4 POMIESZCZENIE NAGRZEWNICY projektowane
- WEJŚCIA DO BUDYNKU



BUDOWA ZADASZENIA O STAŁEJ KONSTRUKCJI NAD ISTNIEJĄCYM BOISKIEM WIELOFUNKCYJNYM przy Szkole Podstawowej Nr 6 ul. Sosnkowskiego 1, Mińsk Mazowiecki dz. nr ew. 2893, 2894 obręb Mińsk Mazowiecki		
ETAP: PROGRAM FUNKCJONALNO-UŻYTKOWY		
INWESTOR: Miasto Mińsk Mazowiecki ul. Konstytucji 3 Maja 1 05-300 Mińsk Mazowiecki		
AUTORZY: Projekt.: arch. Bartosz Zdanowicz nr upr.: MA 089/04		
SZKIC SYTUACYJNY		
branża: ARCHITEKTURA		
data: 24.03.2025 skala: 1:500		
A-01		