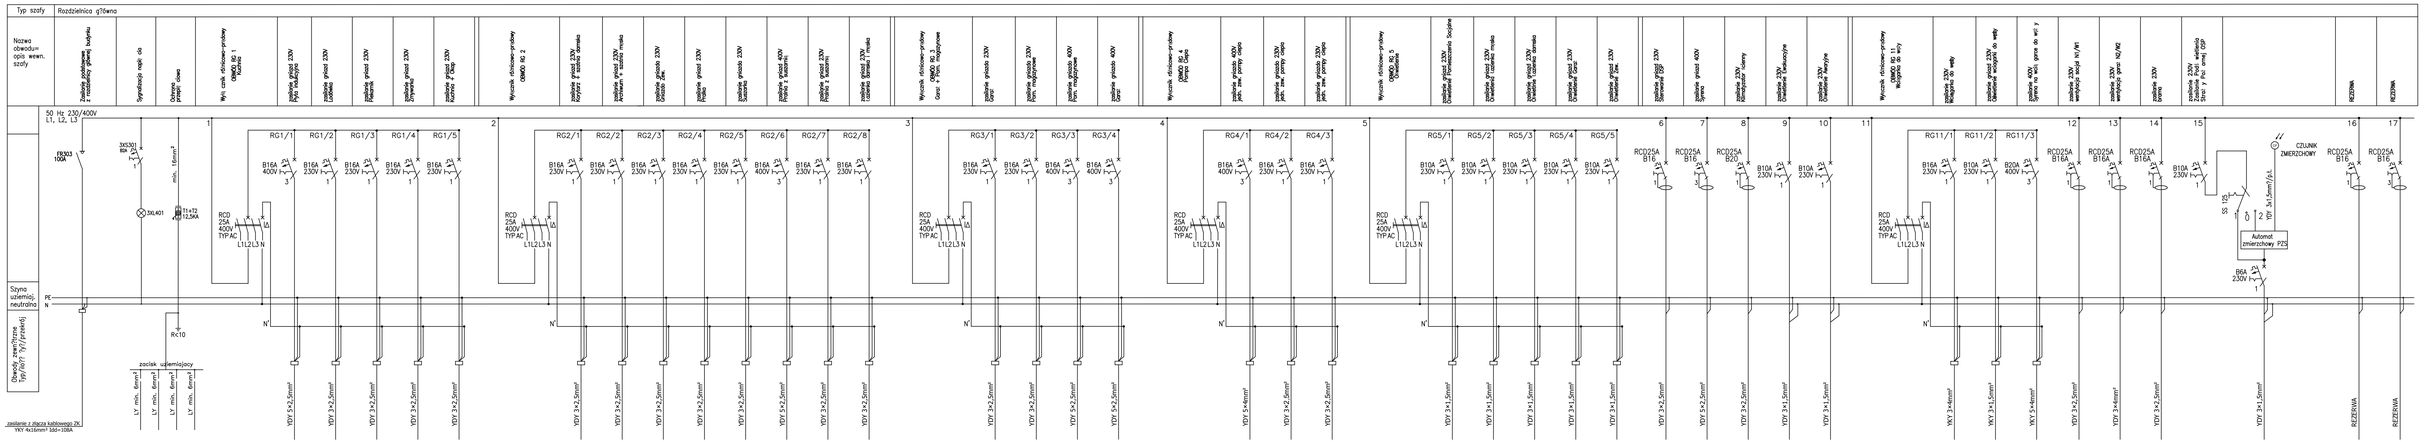

AR PROJECT
Rafał Adamski
Cytrynowo 24, 62-240 Trzemeszno
tel. 727-545-142 NIP: 784 232 65 10
e-mail: rafal.adamski.cytrynowo@gmail.com

Inwestycja:

Budowa budynku remizy strażackiej OSP w miejscowości Wawrzynki, gmina Żnin.

Adres inwestycji:

Wawrzynki, dz. nr 75/6, obręb [0035], gmina Żnin

Nazwa rysunku:

SCHEMAT ROZDZIELNICY GŁÓWNEJ RG

PROJEKTOWAŁ:
mgr inż. Rafał Adamski
upr. bud. WKP/0207/PWOE/23
sieci, instalacje i urządzenia elektryczne i elektroenergetyczne

SPRAWDZAJĄCY:
mgr inż. Szymon Pochylski
upr. bud. WKP/0206/PWOE/17
sieci, instalacje i urządzenia elektryczne i elektroenergetyczne

INWESTOR:
Urząd Miasta Żnin,
ul. 700-lecia 39,
88-400 Żnin

Data: 12.2024	Symbol:	Nr rys.:
Skala: ————	E	4