


SZCZEGÓŁ WZMOCNIENIA BELEK POŚREDNICH STROPU NAD I PIĘTREM

1 : 10

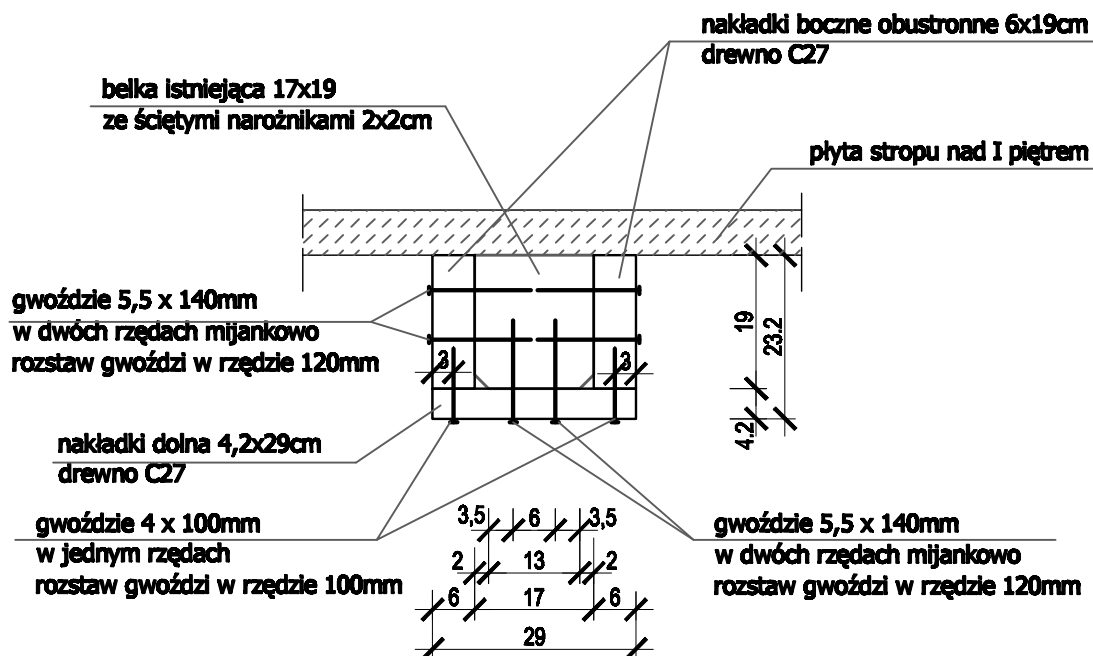

UWAGA:

Nakładki boczne wprowadzić w ścianę na podporach.
Osłonić papą lub folią (czoło pozostawić nieosłonięte)
Nakładkę dolną wykonać między ścianami

DREWNO NAKŁADEK C27

NAZWA RYSUNKU: Rzut stóp fundamentowych słupów drewnianych w wieży widokowej.		SKALA: 1:10	NR RYS: K/3
ZADANIE INWESTYCYJNE:	Przebudowa Wieży widokowej w Parku Im. Jana Sobieskiego w Nakle nad Notecią		NR DZIAŁKI: dla nr 2100/10 obręb Nakle
STADIUM PROJEKTU:	projekt budowlany	DATA WYKONANIA OPRACOWANIA:	10.05.2013r
BRANŻA:	konstrukcja	NR UPRAWNIEN BUDOWL.:	PODPIS:
PROJEKT KONSTRUKCJI:	mgr inż. Danuta Jelinska	GP-KZ-7342/100/92 w specjalności konstr.-budowlanej	
SPRAWDZIŁ PROJEKT KONSTRUKCJI:	inż. Leszek Kusiak	WBPP-NB-7210/250/83 w specjalności konstr.-budowlanej	
Urząd Gminy w Nakle nad Notecią		ADRES INWESTORA: ul.Ka.Piotra Skargi 7 89-100 Nakle nad Notecią	