


LEGENDA	
	elementy istniejące przeznaczone do rozbiórki/demontażu
	zamurowania
	elementy projektowane

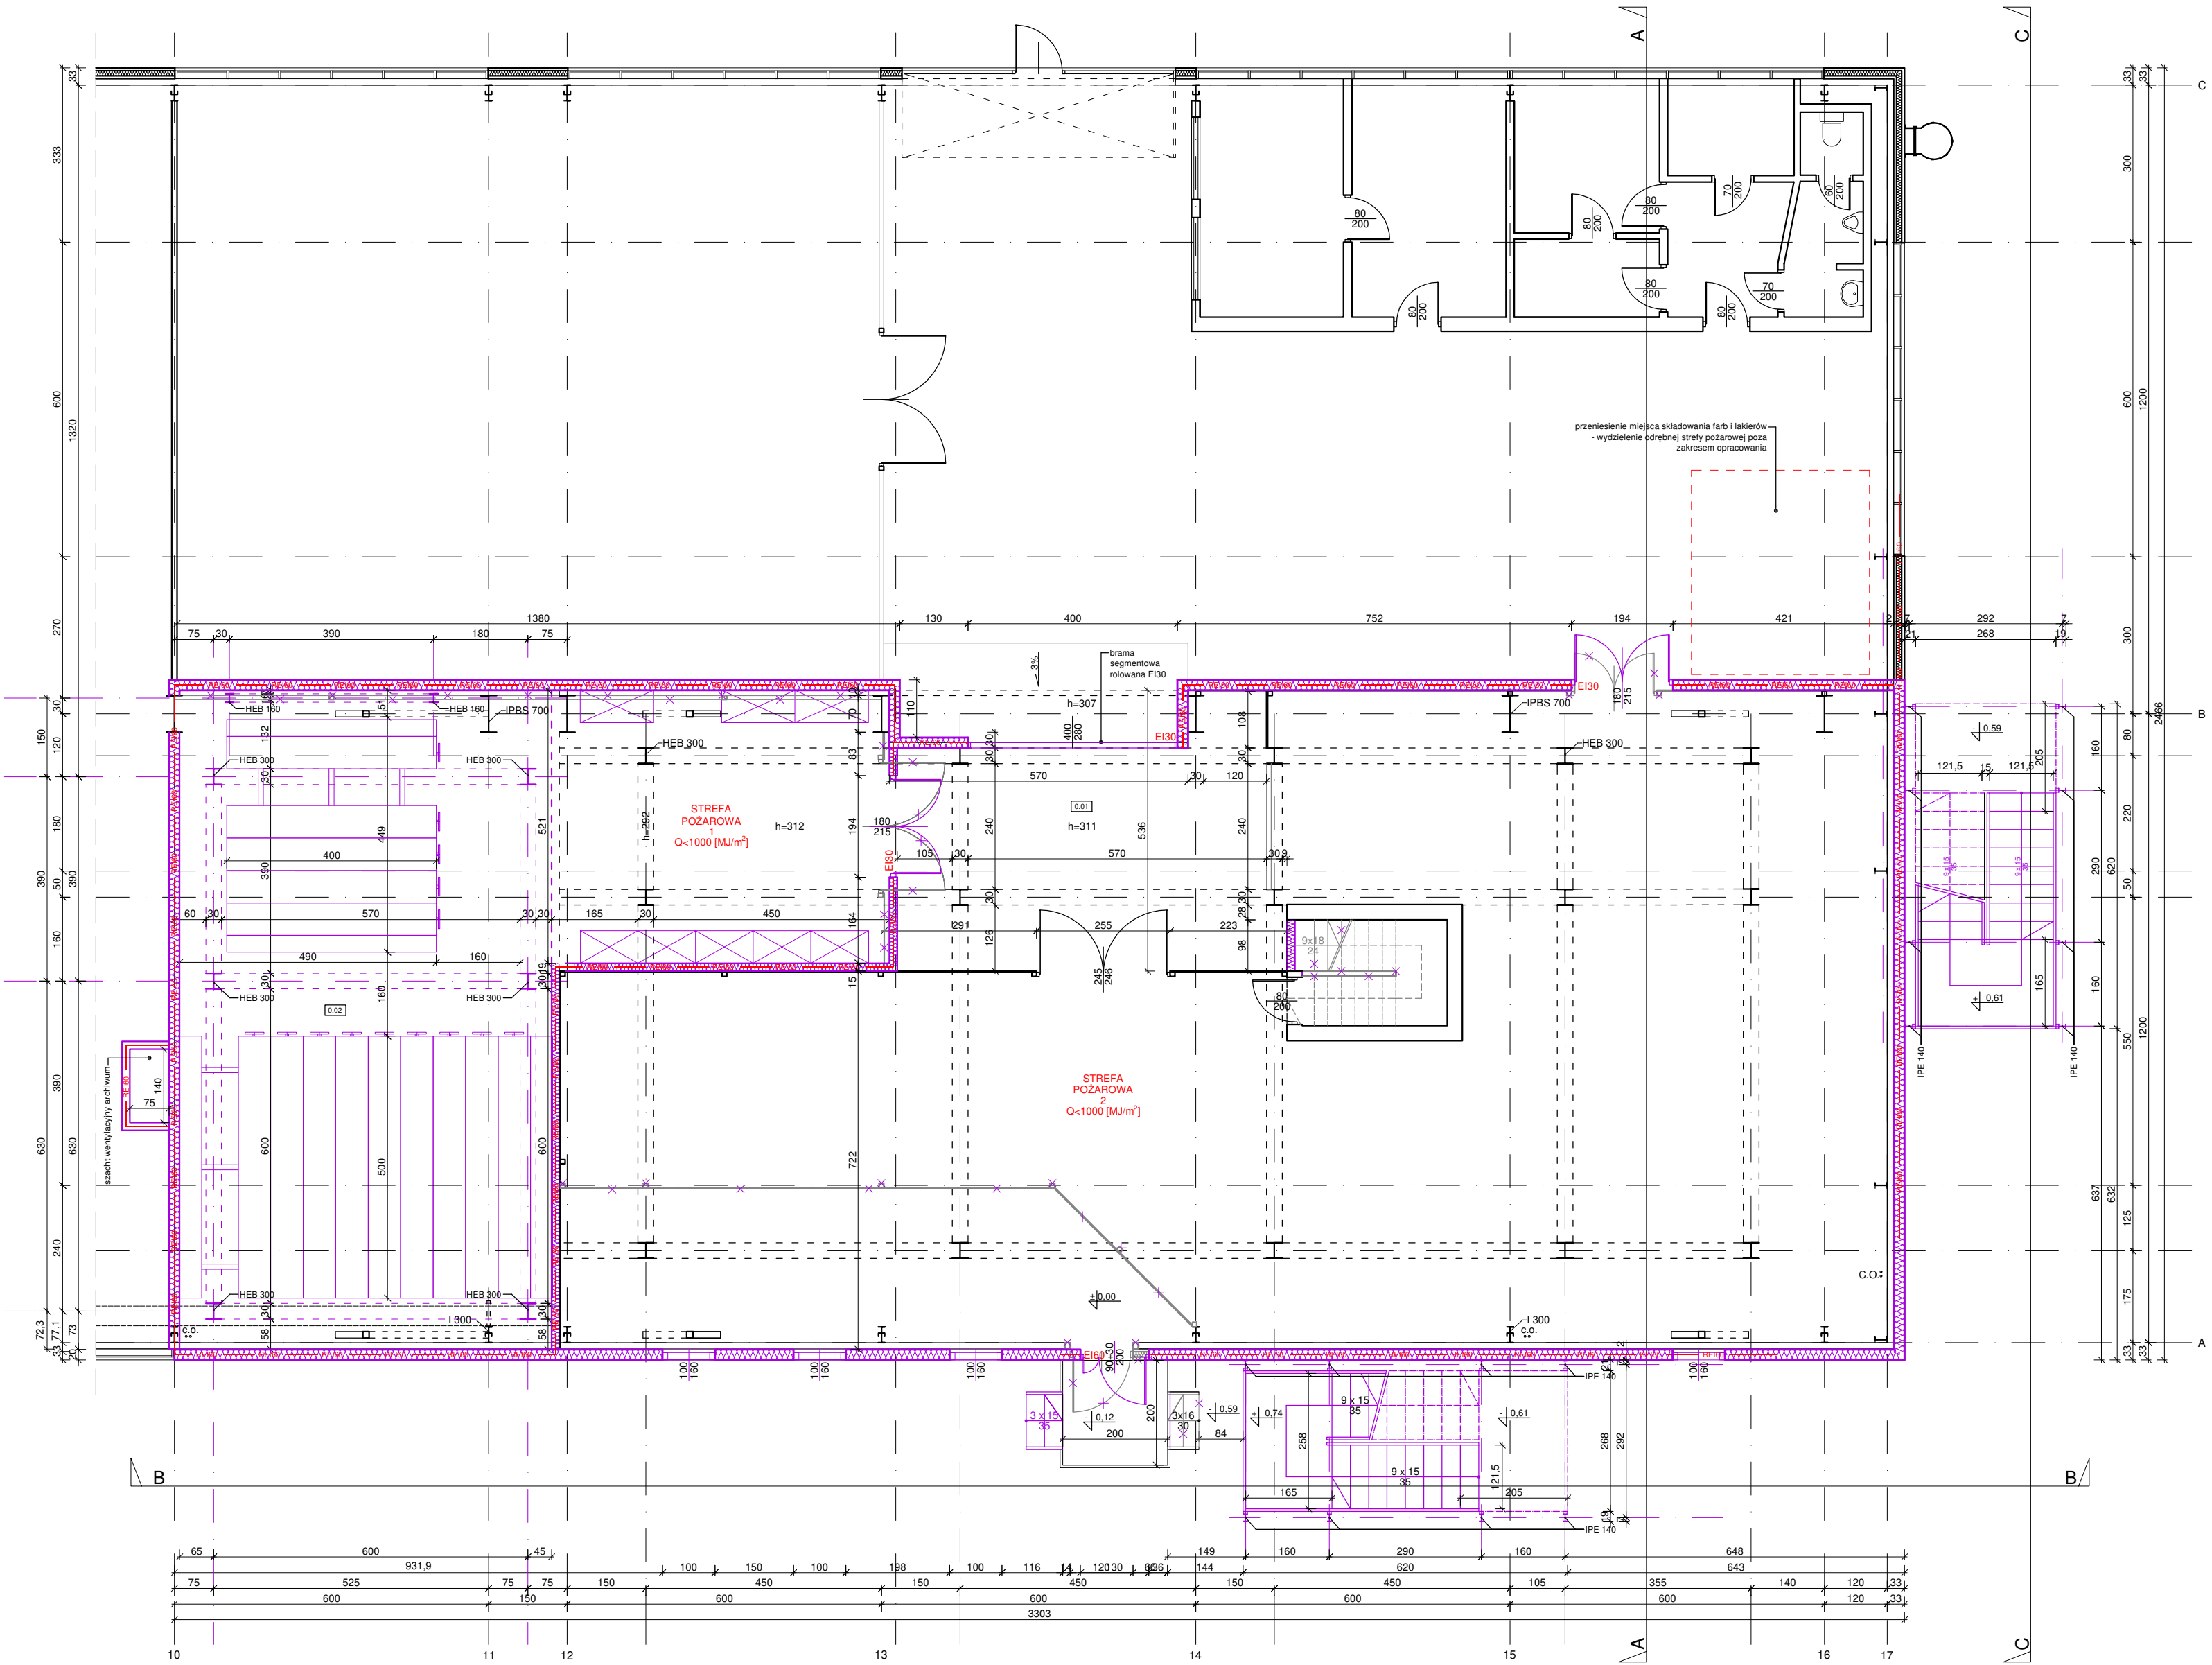

- Uwagi:
- Niniejsze rysunki nie stanowią dokumentacji warsztatowej.
  - Niniejszy rysunek należy rozpatrywać łącznie z pozostałą częścią dokumentacji oraz projektami branżowymi.

**ABM ARCHITEKTURA NIERUCHOMOŚCI SP. Z O.O.**  
UL. CZARNIECKIEGO 22A | 44-100 GLIWICE  
tel. 32 331 80 43  
www.abm.gliwice.pl  
facebook.com/abm.gliwice

Tytuł opracowania:

**ZMIANA SPOSOBU UŻYTKOWANIA  
POMIESZCZEŃ MAGAZYNOWYCH  
KONDYGNACJI PIERWSZEJ W HALI  
STAŁOWEJ NR 2 NA SZATNIE DLA  
STU DWUDZIESTU MĘŻCZYZN  
WRAZ Z ŁAŹNIĄ I SANITARIATAMI**

Adres obiektu:  
**ul. Obroki 140  
40-833 Katowice**

Zlecająca:  
**MIEJSKIE PRZEDSIĘBIORSTWO  
GOSPODARKI KOMUNALNEJ SP. Z O.O.  
ul. Obroki 140  
40-833 Katowice**

Stadium:  
**PROGRAM  
FUNKCJONALNO-UŻYTKOWY**

Faza:  
**PFU**

Branża:  
**ARCHITEKTURA**

Rysunek:  
**RZUT PARTERU**

Nr tomu: <b>I.A</b>	Skala: <b>1:100</b>	Nr rysunku: <b>A-01</b>
Wersja: <b>W.1</b>	Data: <b>05/2024</b>	

Wydanie rysunku z kolejnym numerem wersji powoduje unieważnienie wszystkich wcześniejszych rysunków

Imię i nazwisko:	Nr uprawnień:	Podpis:
------------------	---------------	---------

Projektant: mgr inż. arch. <b>Bartosz Michalski</b>	upr. bud. do proj. nr 33/SŁOKK/2011/II w spec. architektonicznej
---	--

Współpraca:

mgr inż. arch. <b>Marta Szydłowska-Duda</b>	---	
---	---	
---	---	

Sprawdzający:

--	--	--

Wszystkie teksty, rysunki, zdjęcia oraz wszystkie inne informacje opublikowane na niniejszych stronach podlegają prawom autorskim firmy. Wszelkie kopiowanie, dystrybucja, elektroniczne przetwarzanie oraz przesyłanie zawartości bez zezwolenia firmy jest zabronione.

