


PLAN SYTUACYJNO - WYSOKOŚCIOWY SKALA 1:1000

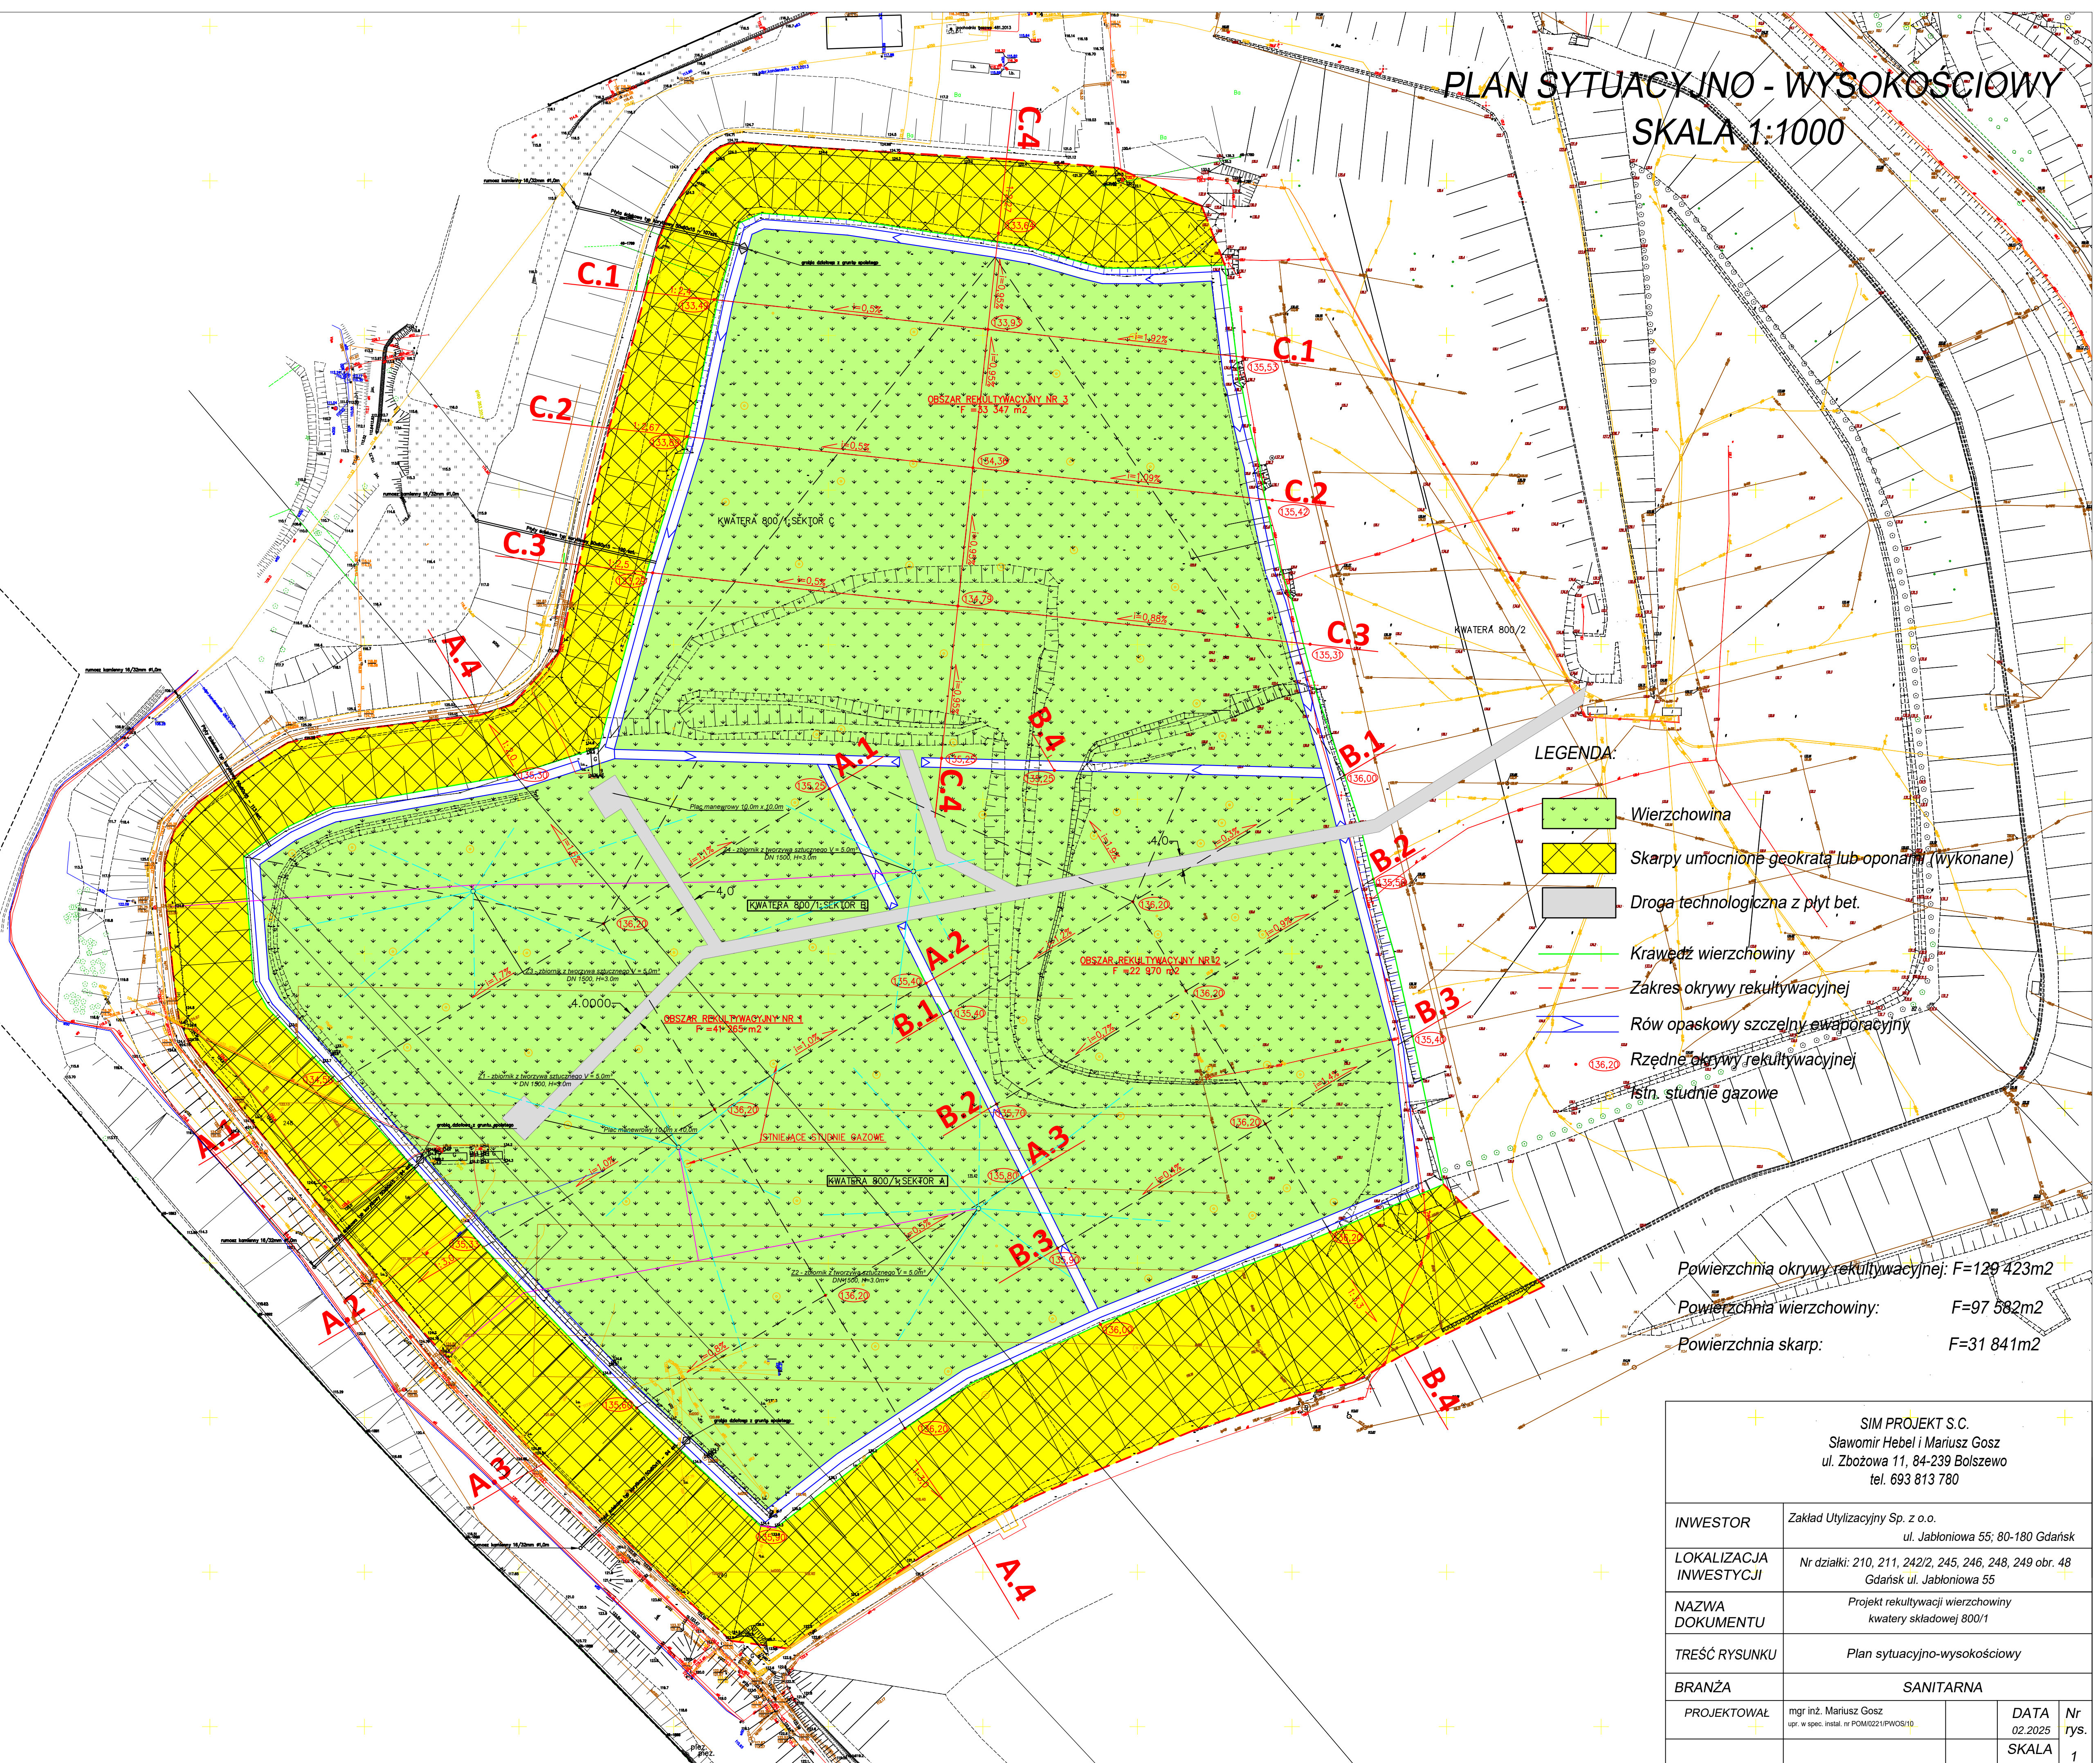

- LEGENDA:**
- Wierzchovina
 - Skarpy umocnione geokrata lub oponami (wykonane)
 - Droga technologiczna z płyt bet.
 - Krawędź wierzchoviny
 - Zakres okrywy rekultywacyjnej
 - Rów opaskowy szczelny ewaporacyjny
 - Rzędne okrywy rekultywacyjnej i istn. studnie gazowe

Powierzchnia okrywy rekultywacyjnej: $F=129\ 423\text{m}^2$
 Powierzchnia wierzchoviny: $F=97\ 582\text{m}^2$
 Powierzchnia skarpy: $F=31\ 841\text{m}^2$

SIM PROJEKT S.C. Sławomir Hebel i Mariusz Gosz ul. Zbożowa 11, 84-239 Bolszewo tel. 693 813 780			
INWESTOR	Zakład Utylizacyjny Sp. z o.o. ul. Jabłoniowa 55; 80-180 Gdańsk		
LOKALIZACJA INWESTYCJI	Nr działki: 210, 211, 242/2, 245, 246, 248, 249 obr. 48 Gdańsk ul. Jabłoniowa 55		
NAZWA DOKUMENTU	Projekt rekultywacji wierzchoviny kwatera składowej 800/1		
TREŚĆ RYSUNKU	Plan sytuacyjno-wysokościowy		
BRANŻA	SANITARNA		
PROJEKTOWAŁ	mgr inż. Mariusz Gosz upr. w spec. instal. nr POM0221/PWOS/10	DATA	Nr rys.
		02.2025	1
		SKALA	
		1:1000	