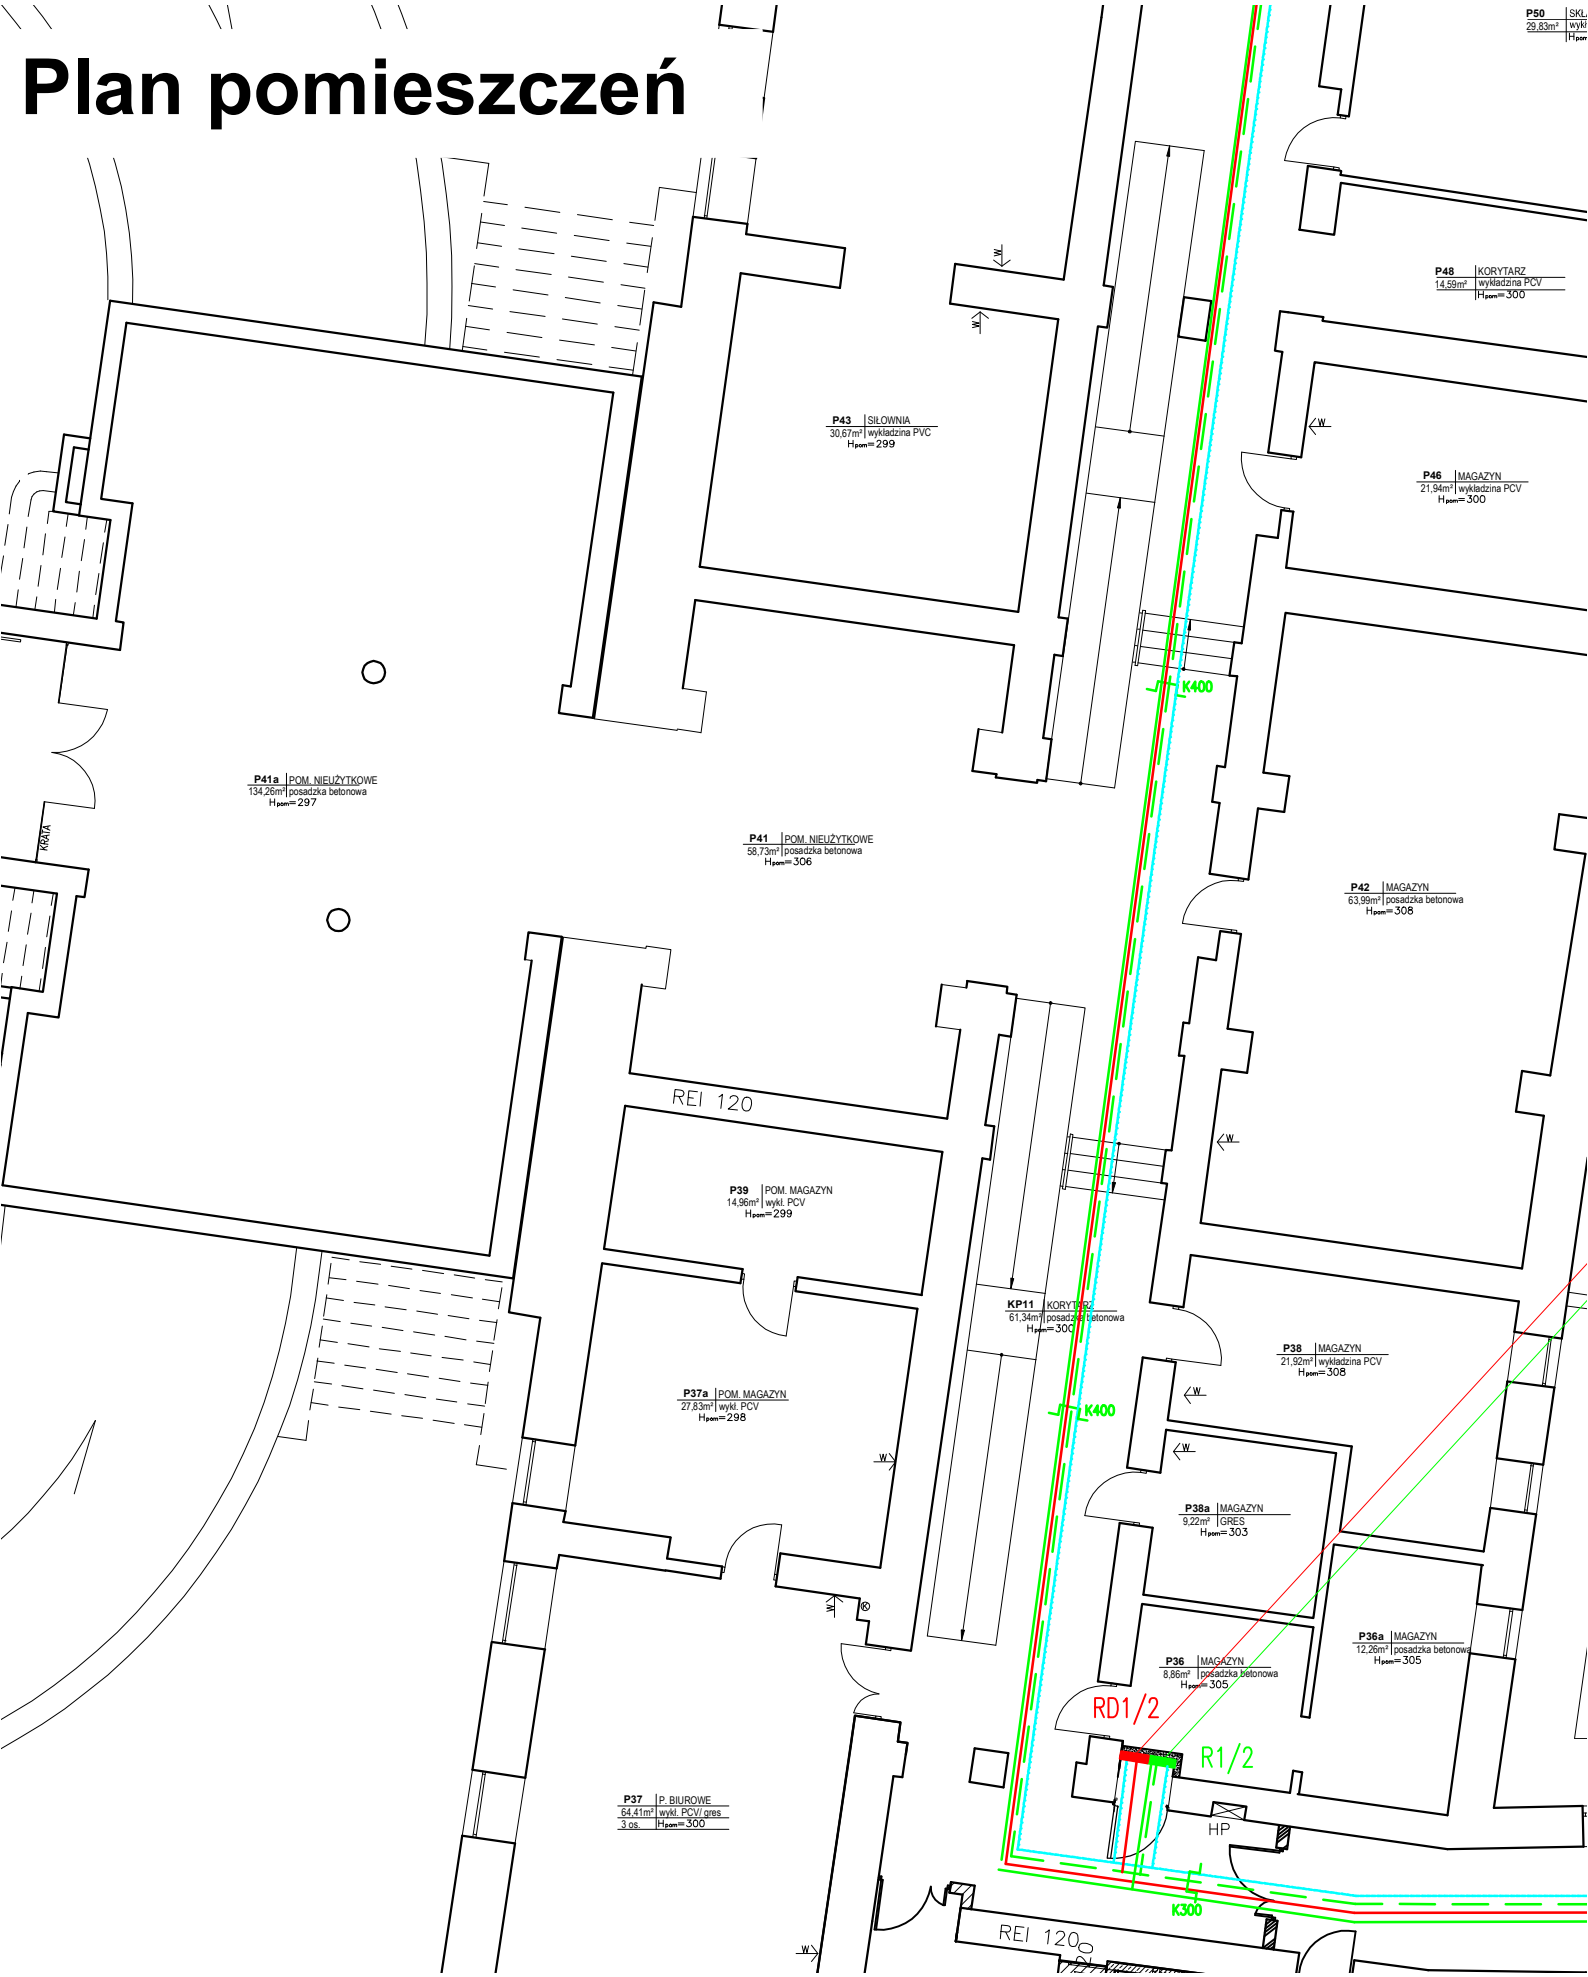Plan pomieszczeń