


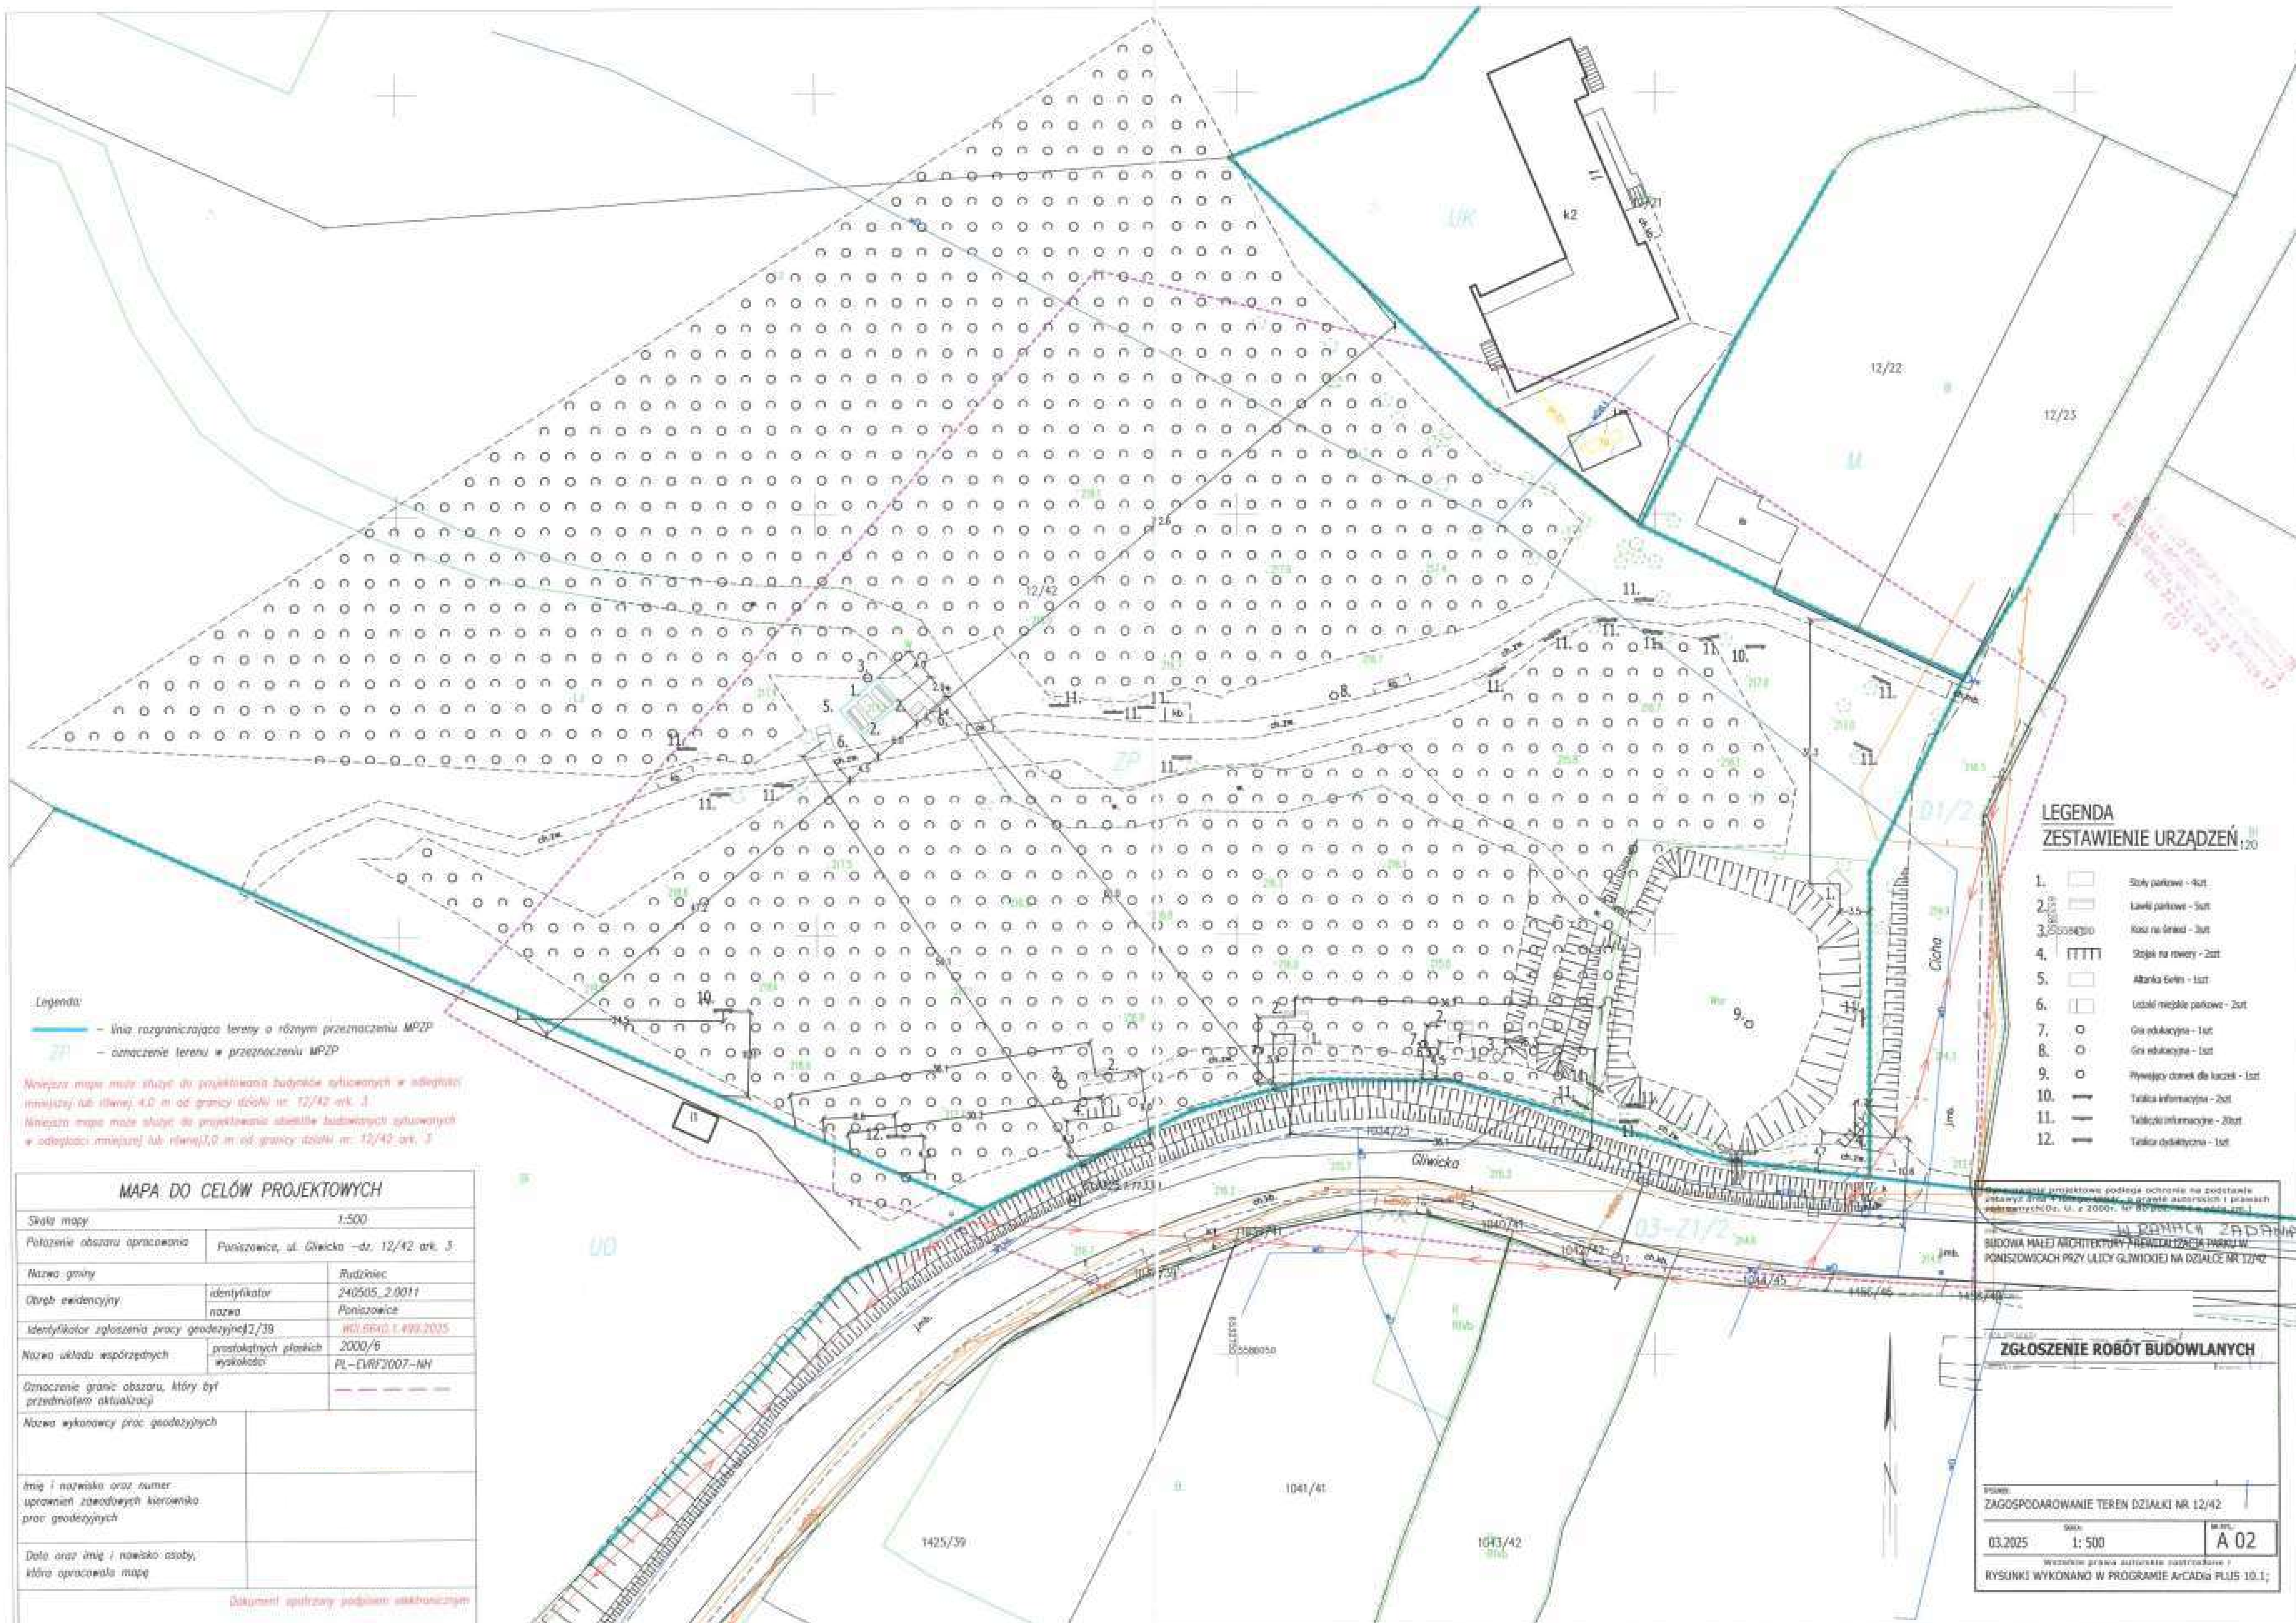

Legenda:
- linia rozgraniczająca tereny o różnym przeznaczeniu MPZP
- oznaczenie terenu w przeznaczeniu MPZP

Niniejsza mapa może służyć do projektowania budynków sytuowanych w odległości minimalnej lub równej 4,0 m od granicy działki nr 12/42 ark. 3

MAPA DO CELÓW PROJEKTOWYCH		
Skala mapy: 1:500		
Położenie obszaru opracowania: Poniszowice, ul. Głiwicka - dr. 12/42 ark. 3		
Nazwa gminy	Rudziniec	
Obręb ewidencyjny	identyfikator	240505_2.0011
	nazwa	Poniszowice
Nazwa układu współrzędnych	prostokątnych płaskich	2000/6
	wysokości	PL - EUREF2007-NH
Oznaczenie granic obszaru, który był przedmiotem aktualizacji		
Nazwa wykonawcy prac geodezyjnych		
Imię i nazwisko oraz numer uprawnień zawodowych kierownika prac geodezyjnych		
Data oraz imię i nazwisko osoby, która opracowała mapę		


LEGENDA ZESTAWIENIE URZĄDZEŃ

12. Tablica dydaktyczna - 1szt.

PONISZOWICACH PRZY ULICY GŁIWICKIEJ NA DZIAŁCE NR 12/42

ZGŁOSZENIE ROBÓT BUDOWLANYCH

PRACOWNIK
ZAGOSPODAROWANIE TEREN DZIAŁKI NR 12/42

DATA: 03.2025
SKALA: 1:500
M.SKALA: A 02

Wszelkie prawa autorskie zastrzeżone i
