
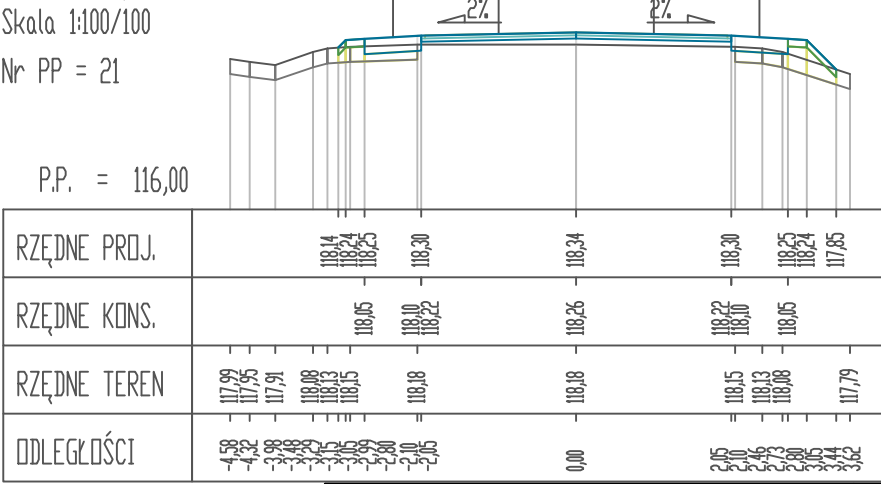
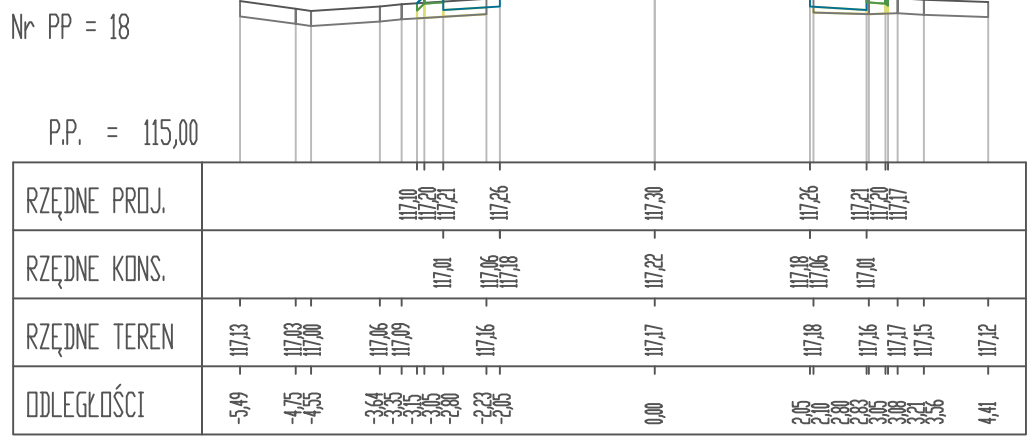
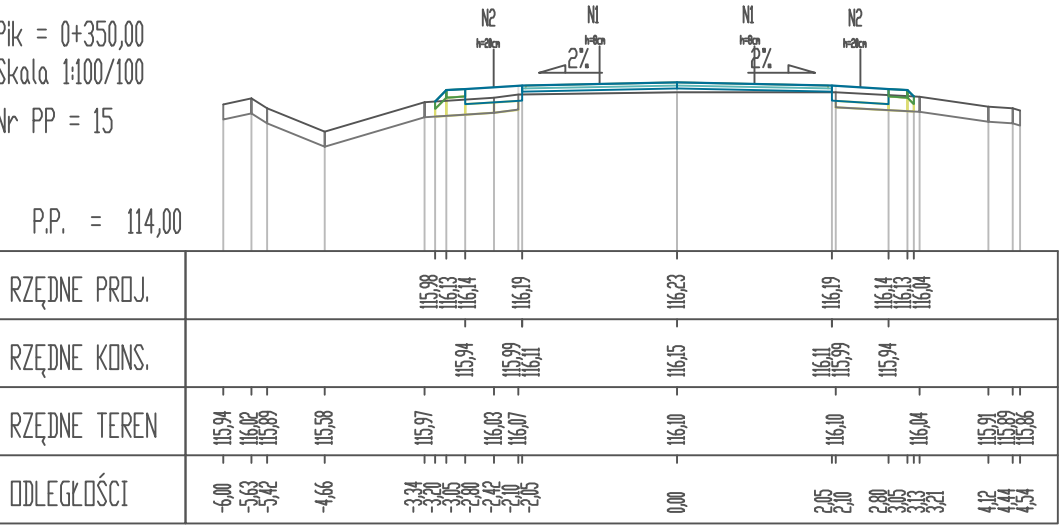
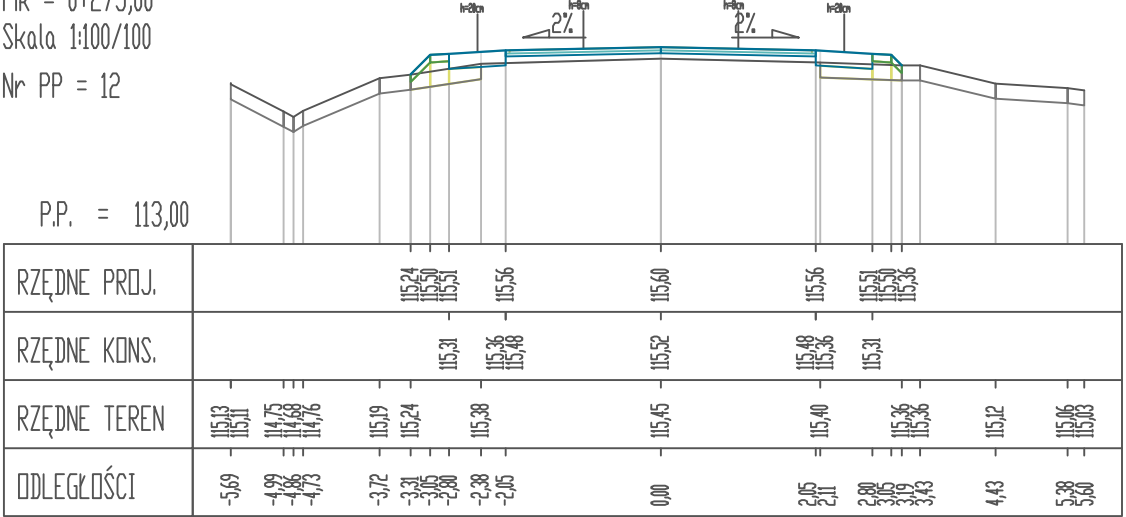
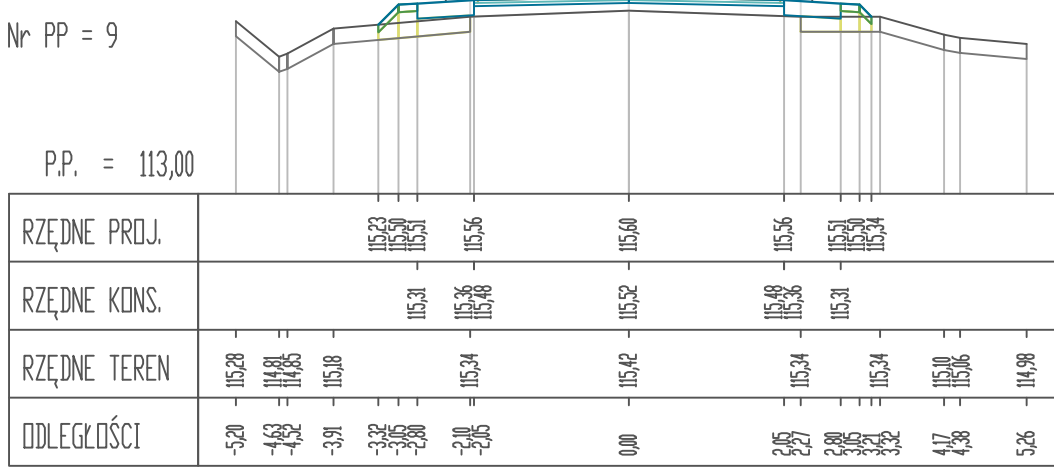
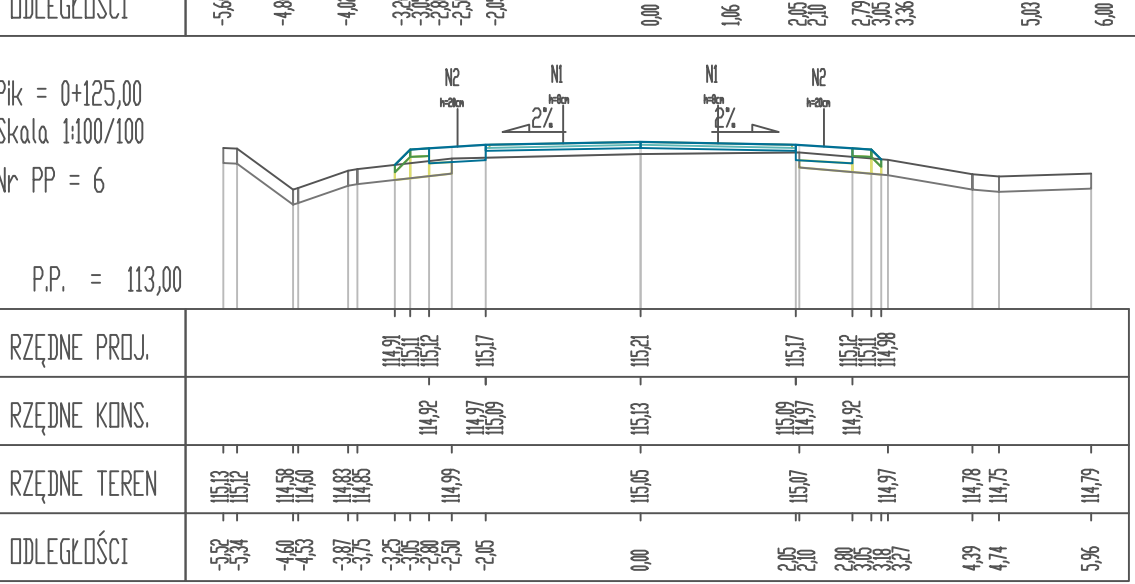
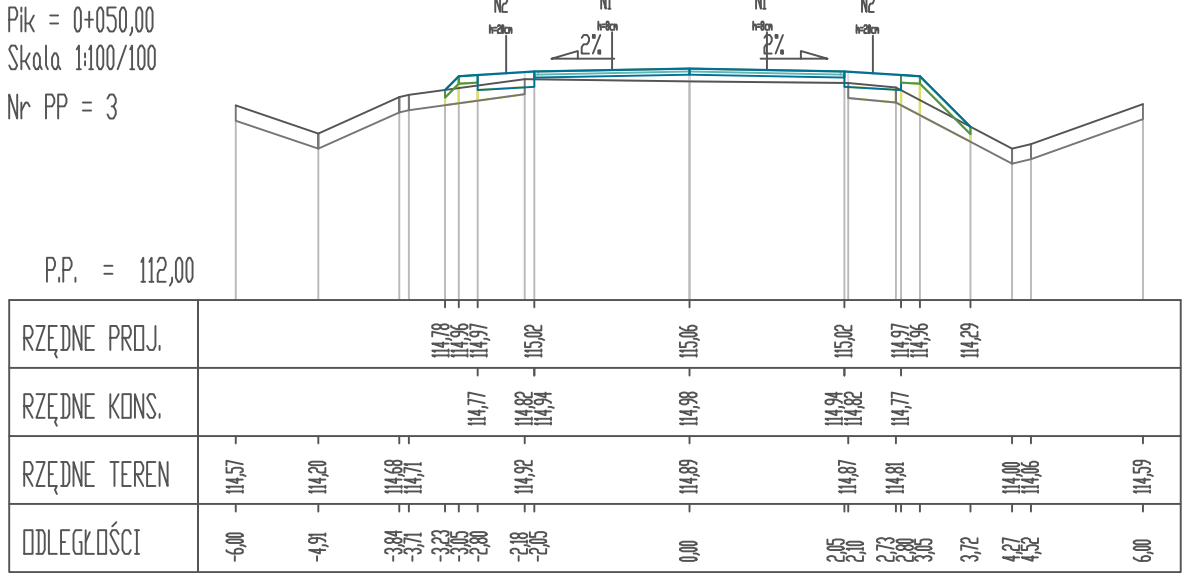
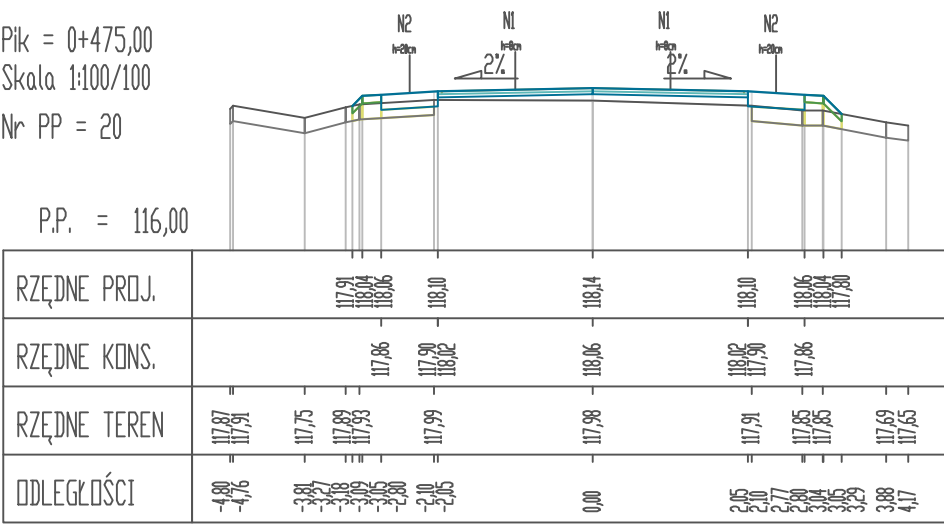
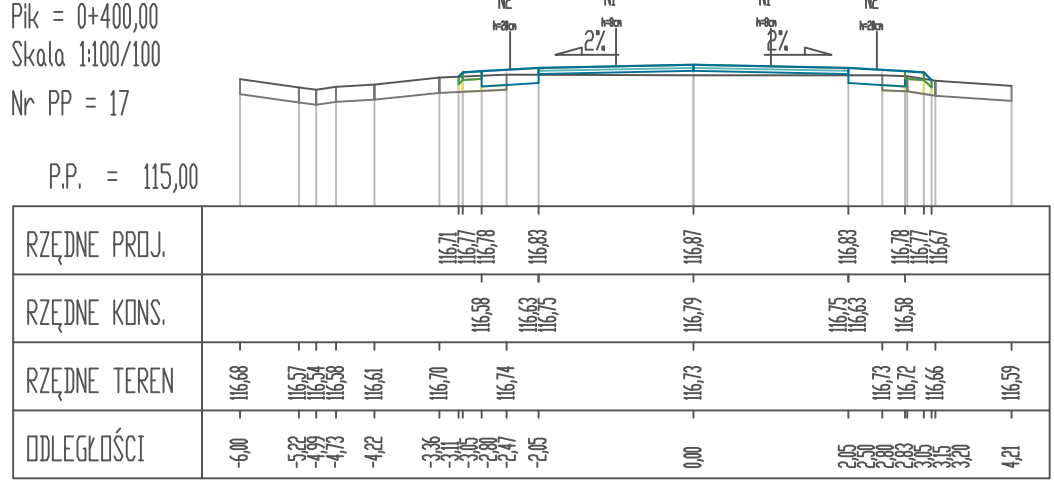
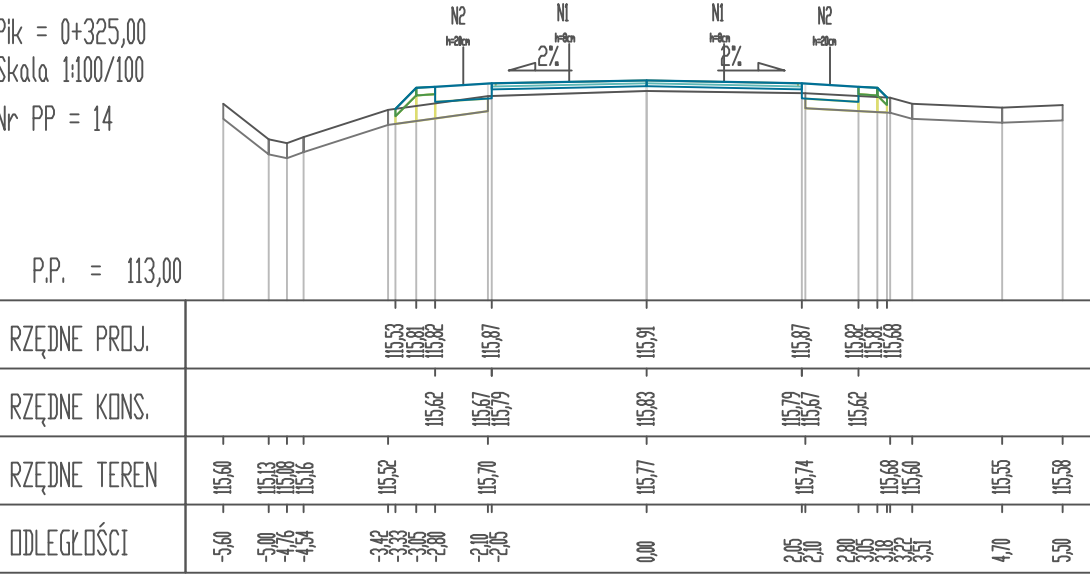
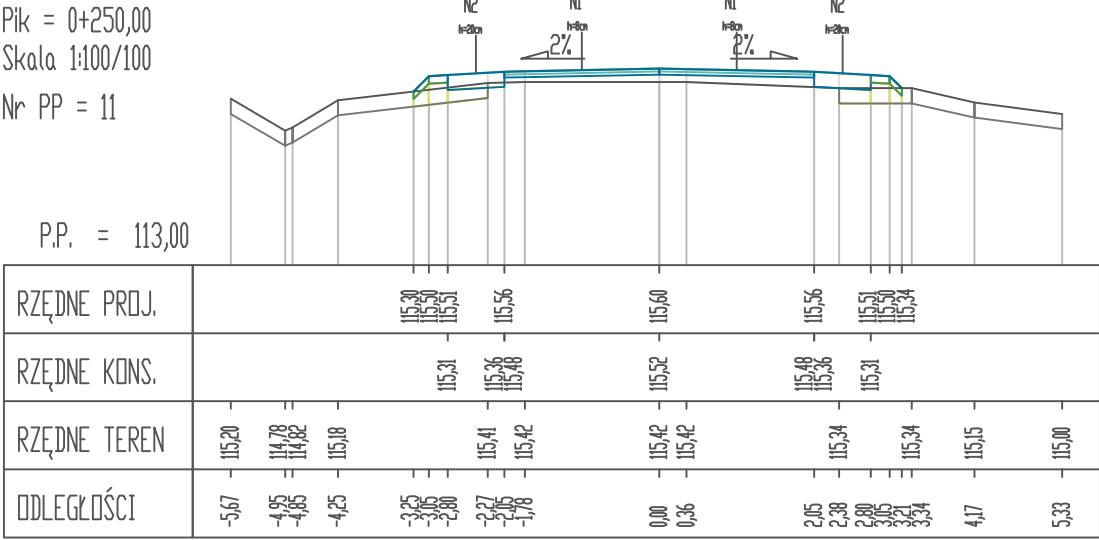
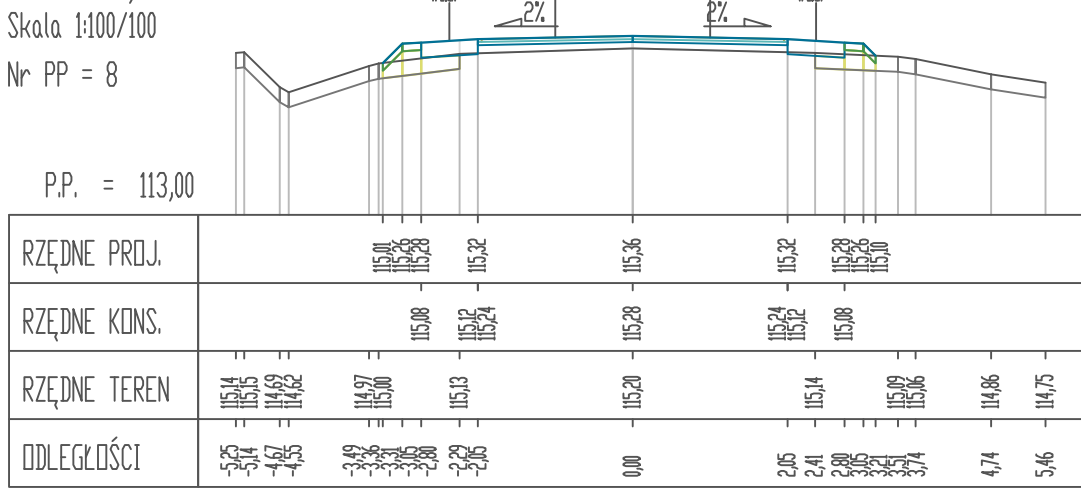
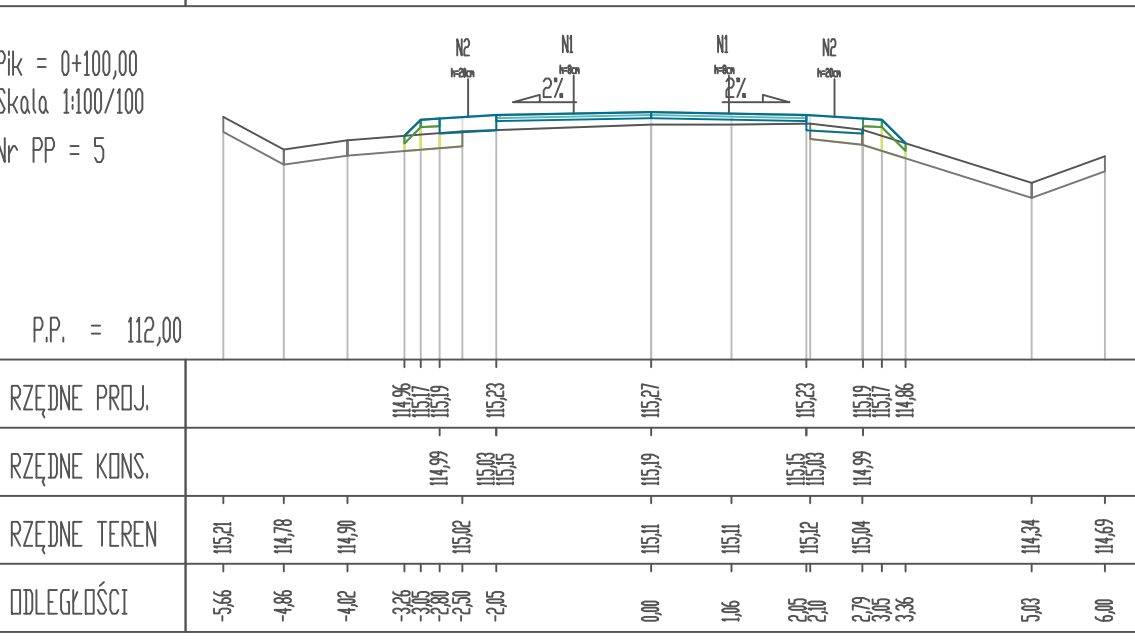
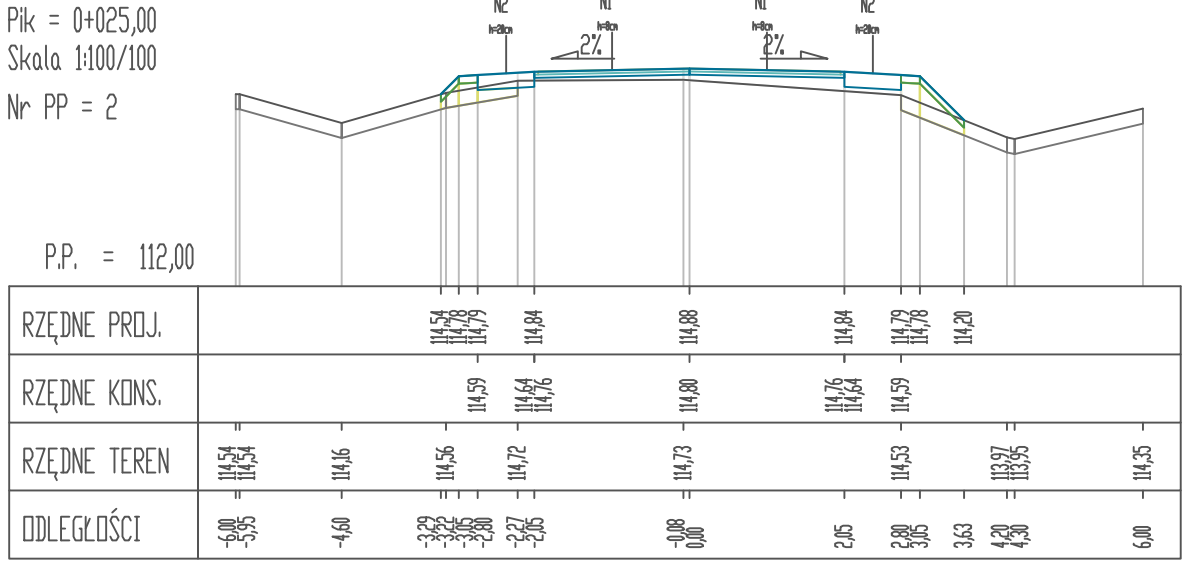
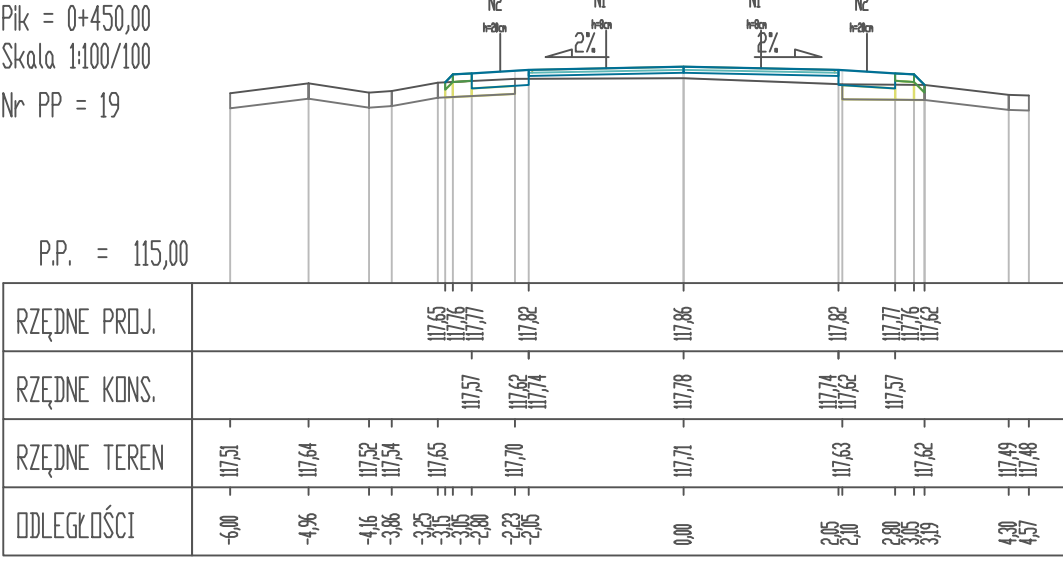
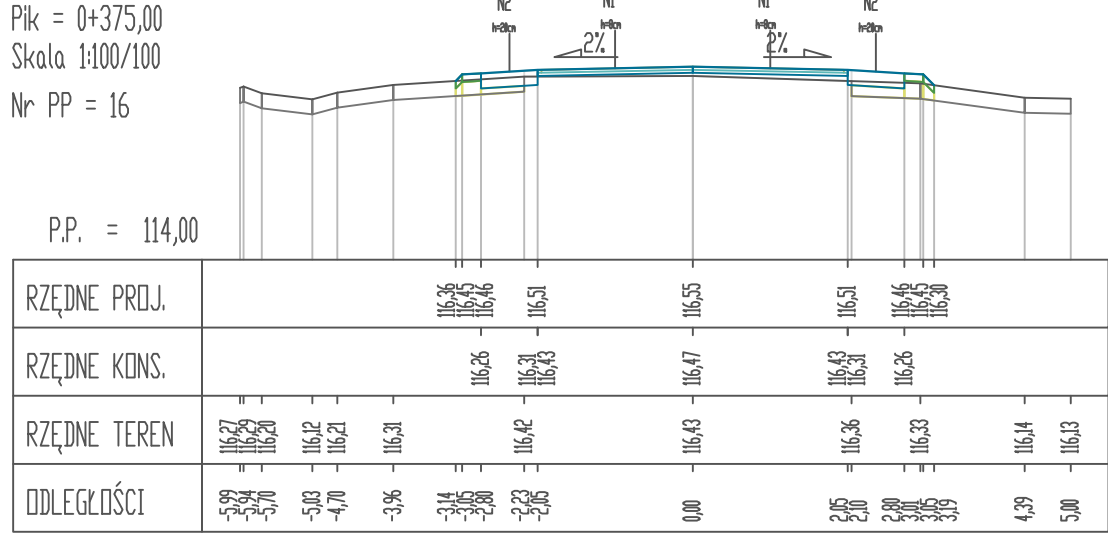
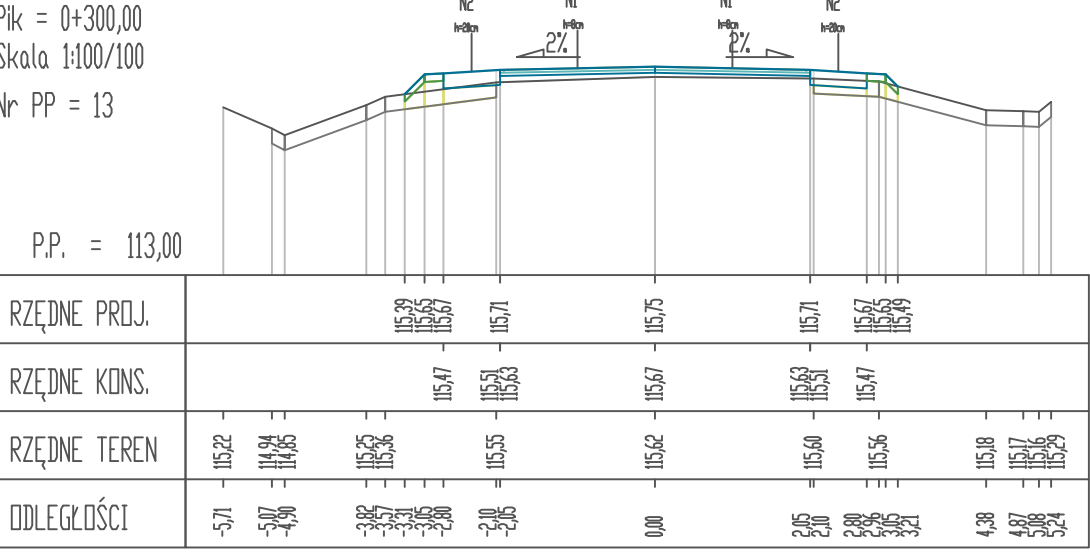
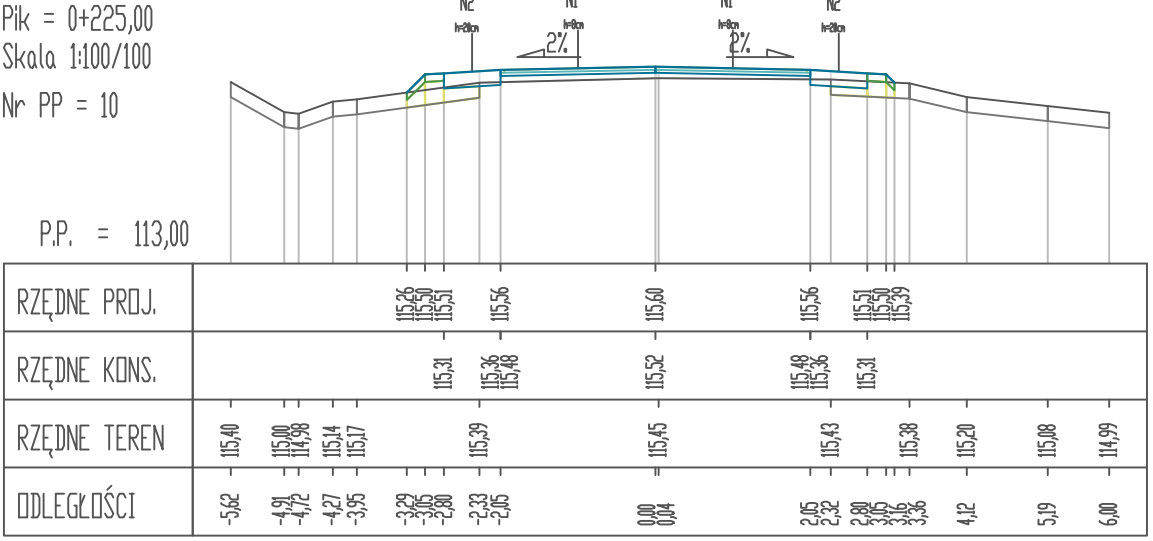
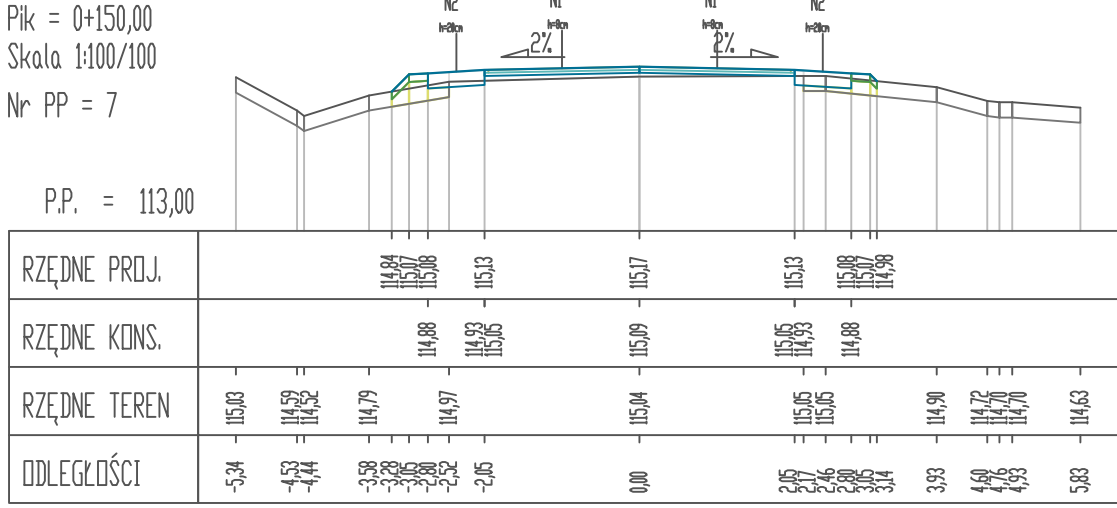
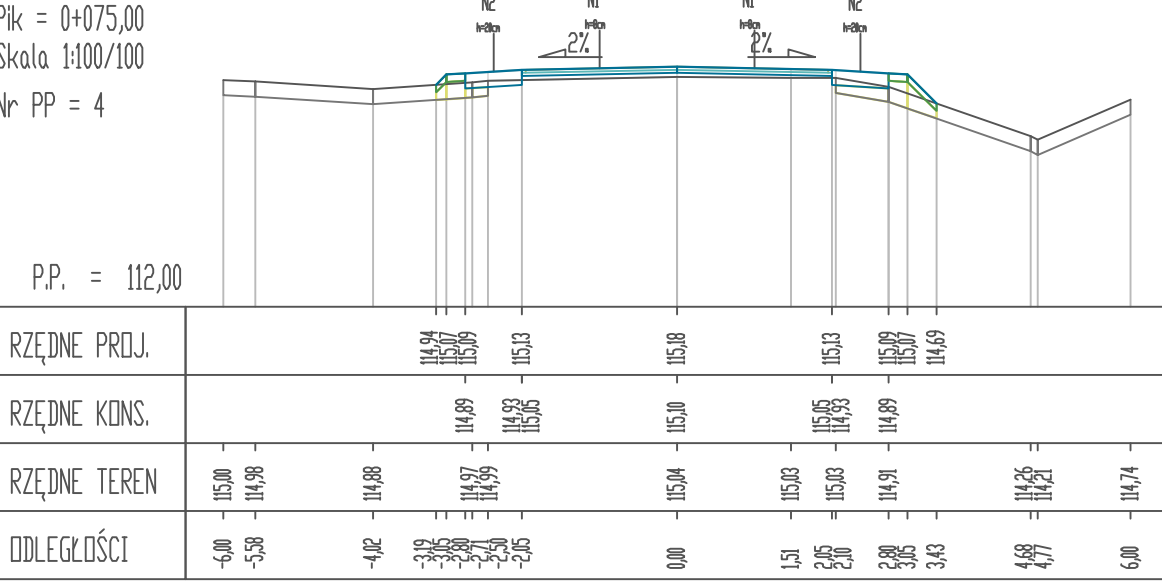


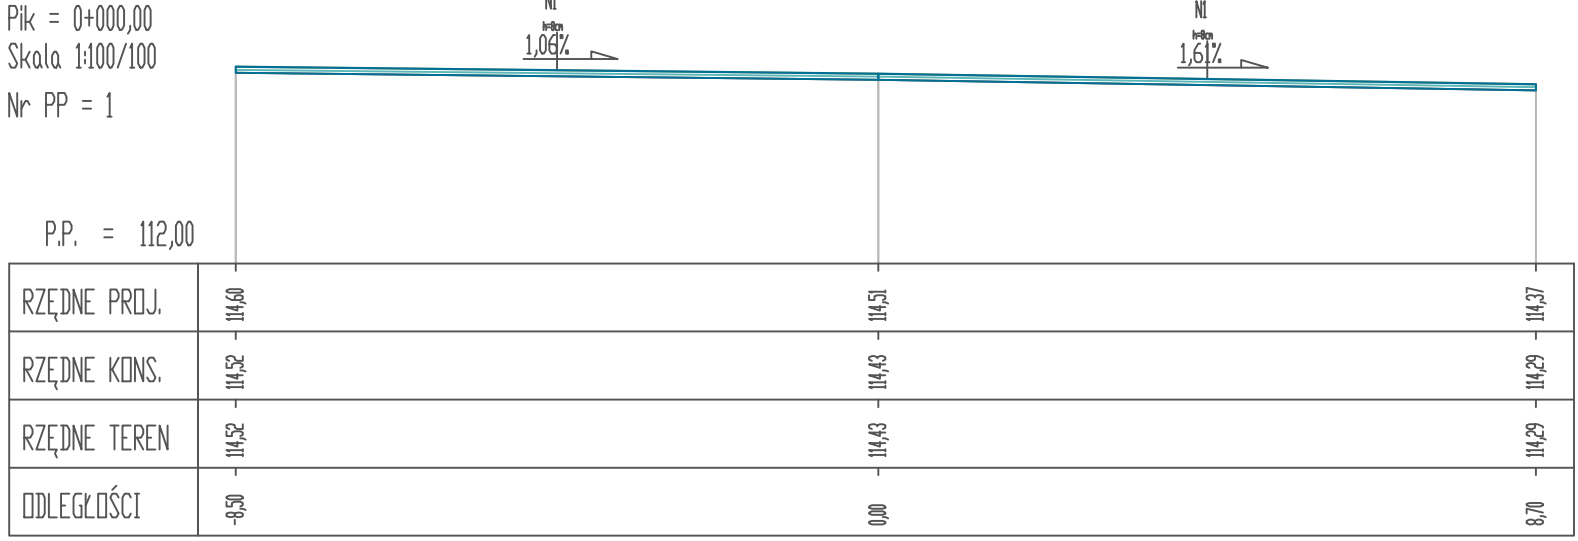

Inwestor :		Gmina Żnin ul. 700-lecia 39 88-400 Żnin		Biuro Techniczne MAZAR Arkadiusz Mazany ul. Słowiańska nr 5, 88-410 Gąsawa		
Obiekt :		Przebudowa drogi gminnej nr 130235C w m. Podobowice				
Treść rysunku :		PRZEKROJE POPRZECZNE				
Autor projektu:		mgr inż. Arkadiusz Mazany upr. bud. nr KUP0027/PK00011 co projektowania bez ograniczeń w specjalności drogowej				
Data :		Faza :		Skala :	Branża :	Rys. nr:
lipiec, 2024		P. T.		1:100	drogowa	5.1