


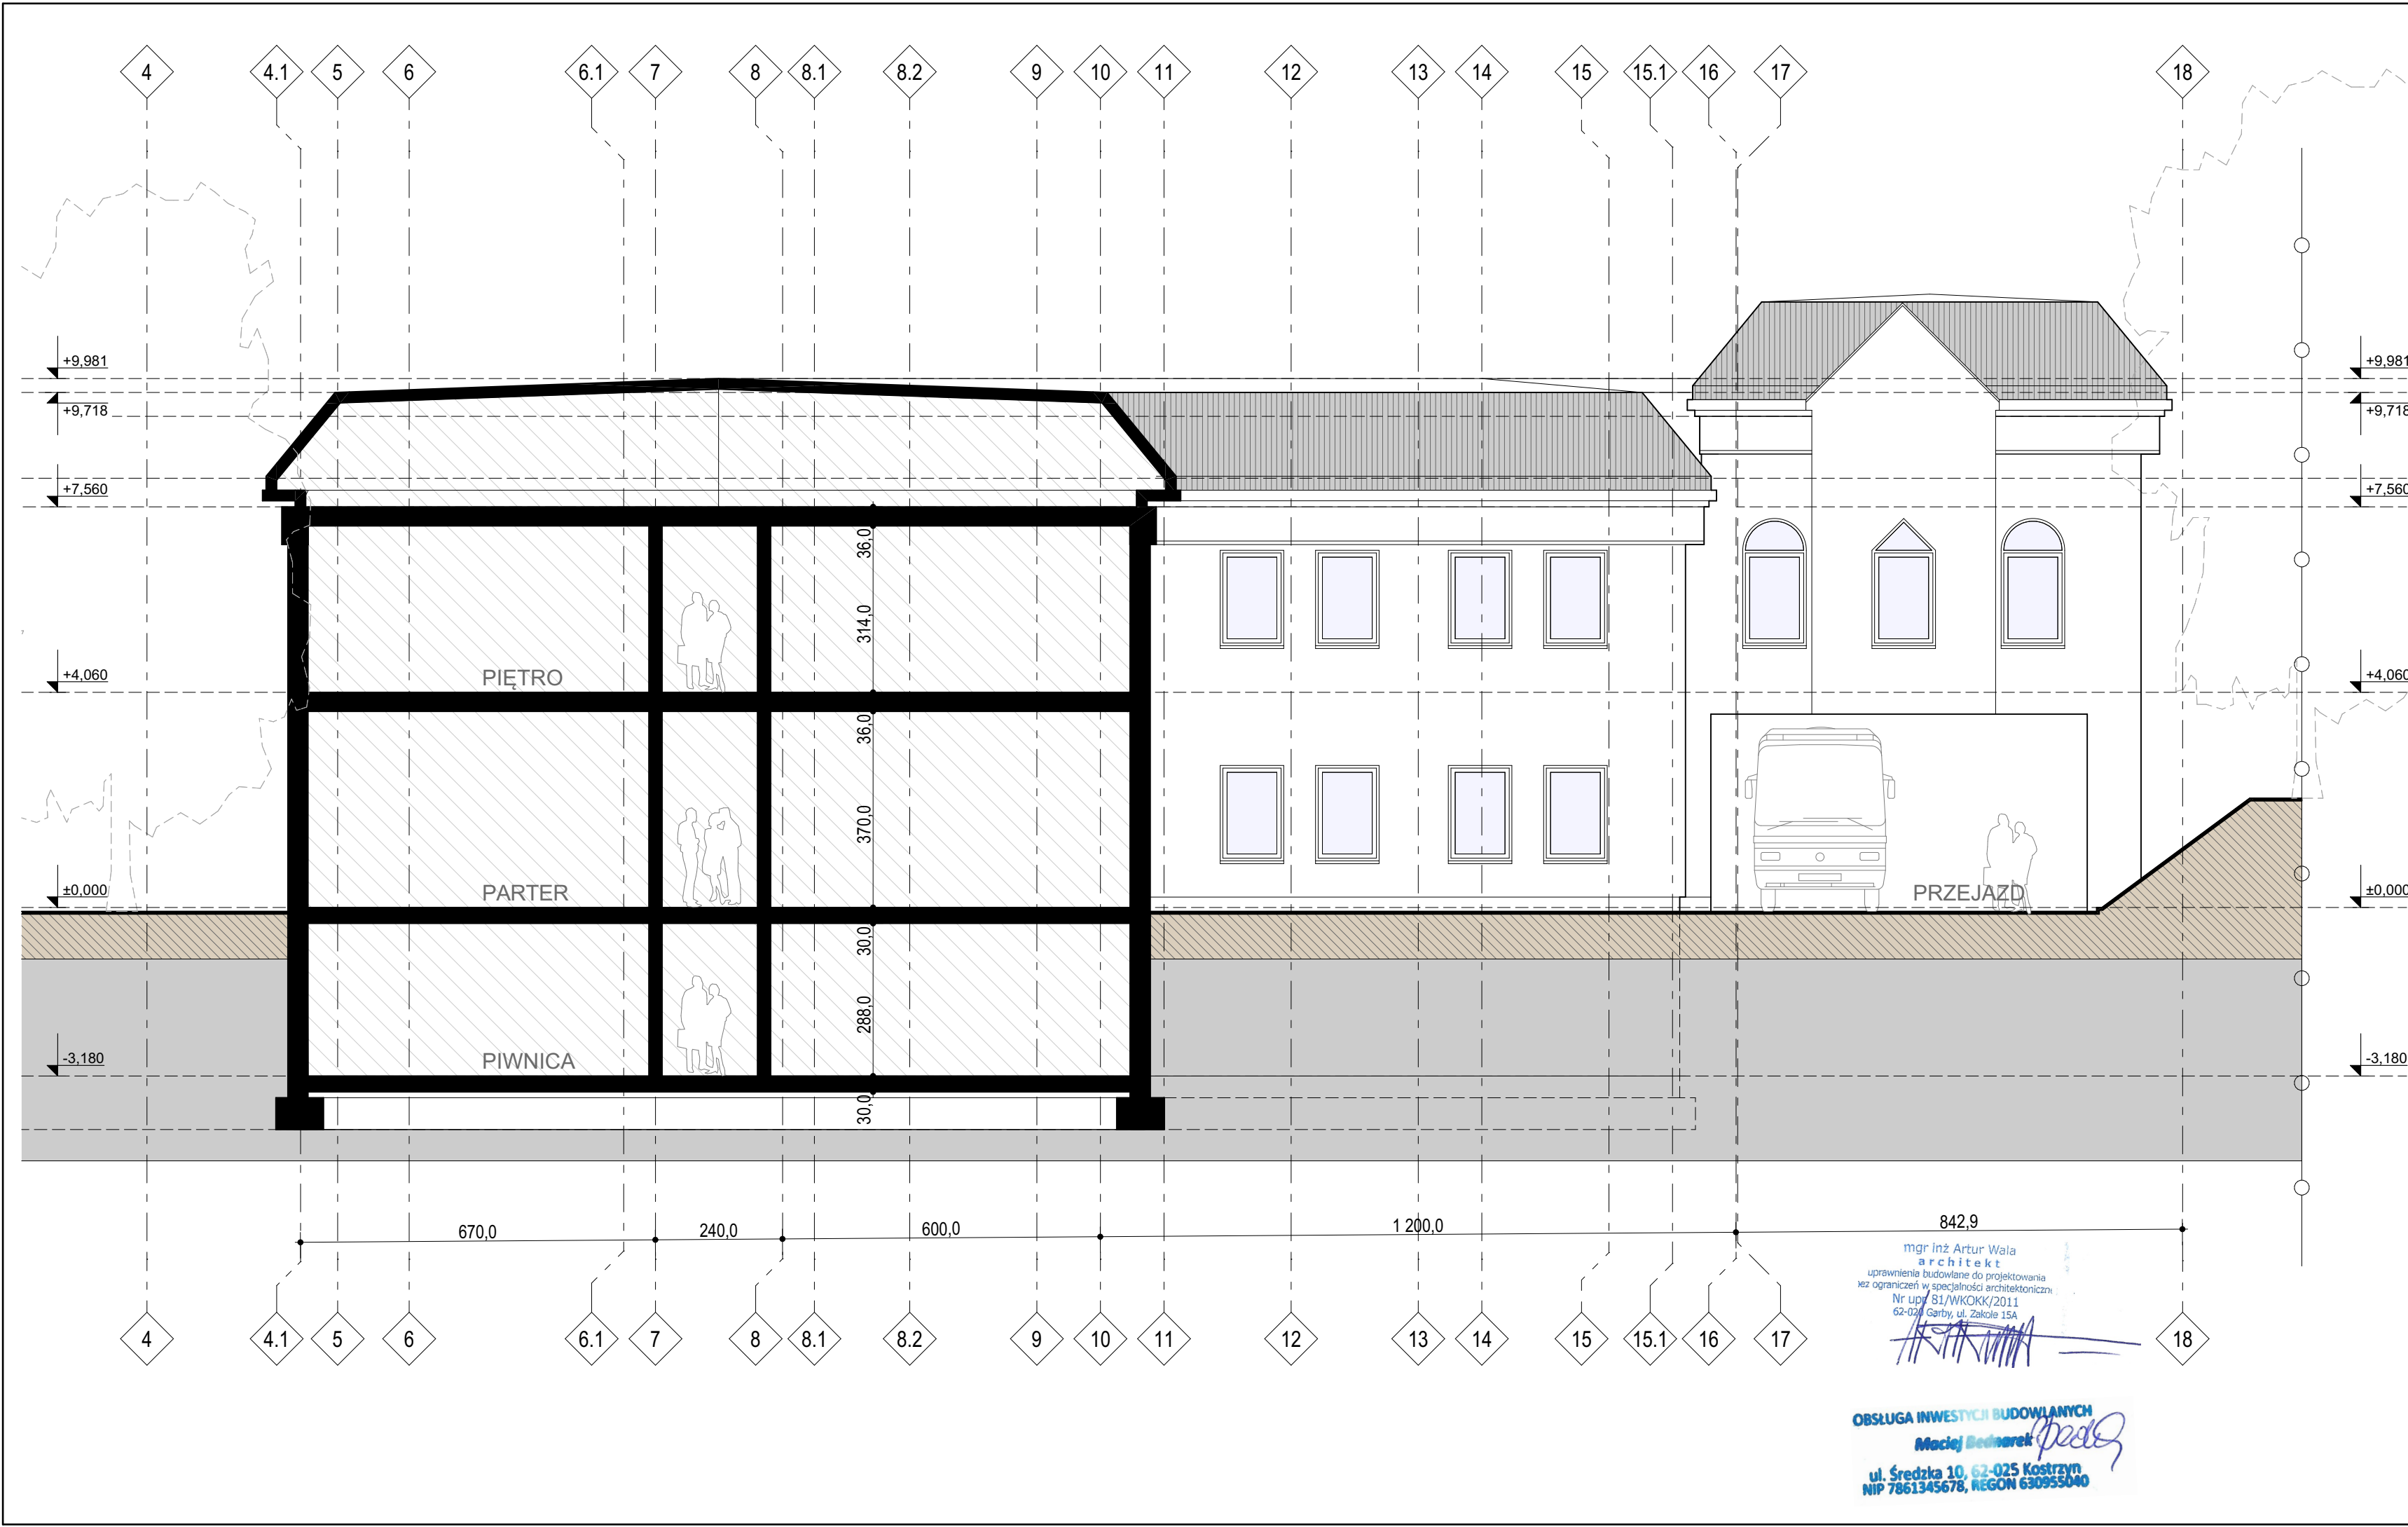

PLAN SYTUACYJNY

WYKONAWCY I PODWYKONAWCY ZOBOWIĄZANI SĄ DO SPRAWDZENIA PROJEKTU, A W SZCZEGÓLNOŚCI WYMIARÓW PRZED PRZYSTĄPIENIEM DO PRAC BUDOWLANYCH

INWESTYCJA	PRZEBUDOWA WRAZ ZE ZMIANĄ SPOSOBU UŻYTKOWANIA		
INWESTOR	GMINA KOMORNIKI UL. STAWNA 1 62-052 KOMORNIKI		
LOKALIZACJA	UL. JEZIORNA 1A 62-052 KOMORNIKI		
OBIEKT	BUDYNEK HOTELOWY - GREENHOTEL		
STADIUM	PROGRAM FUNKCJONALNO-UŻYTKOWY		
FUNKCJA	IMIĘ I NAZWISKO	NR UPR.	PODPIS
PROJEKTANT GŁÓWNY	mgr inż.arch. Artur Wala	81/WPOKK/UpB/2011	

JEDNOSTKA PROJEKTOWA BRANŻOWA:

OBSŁUGA INWESTYCJI BUDOWLANYCH
Maciej Bednarek
ul. Średzka 10, 62-025 Kostrzyn, e-mail: maciejprojekt@op.pl

FUNKCJA	IMIĘ I NAZWISKO	NR UPR.	PODPIS
PROJEKTANT	mgr inż.arch. Artur Wala	81/WPOKK/UpB/2011	
PROJEKTANT	tech. Maciej Bednarek		

BRANŻA	INWENTARYZACJA		
TREŚĆ RYS.	ELEWACJA FRONTOWA		SKALA 1:100
DATA	PAŹDZIERNIK 2024	NR KONTRAKTU	20241001-PFU
BRANŻA	NR REMIZJI	NR RYSUNKU	
A	00	INW_0.04	

Rysunek stanowi własność jednostki projektowej prowadzącej i nie może być kopiowany, rozpowszechniany, modyfikowany, udostępniany osobom trzecim bez wcześniejszej pisemnej zgody właściciela.