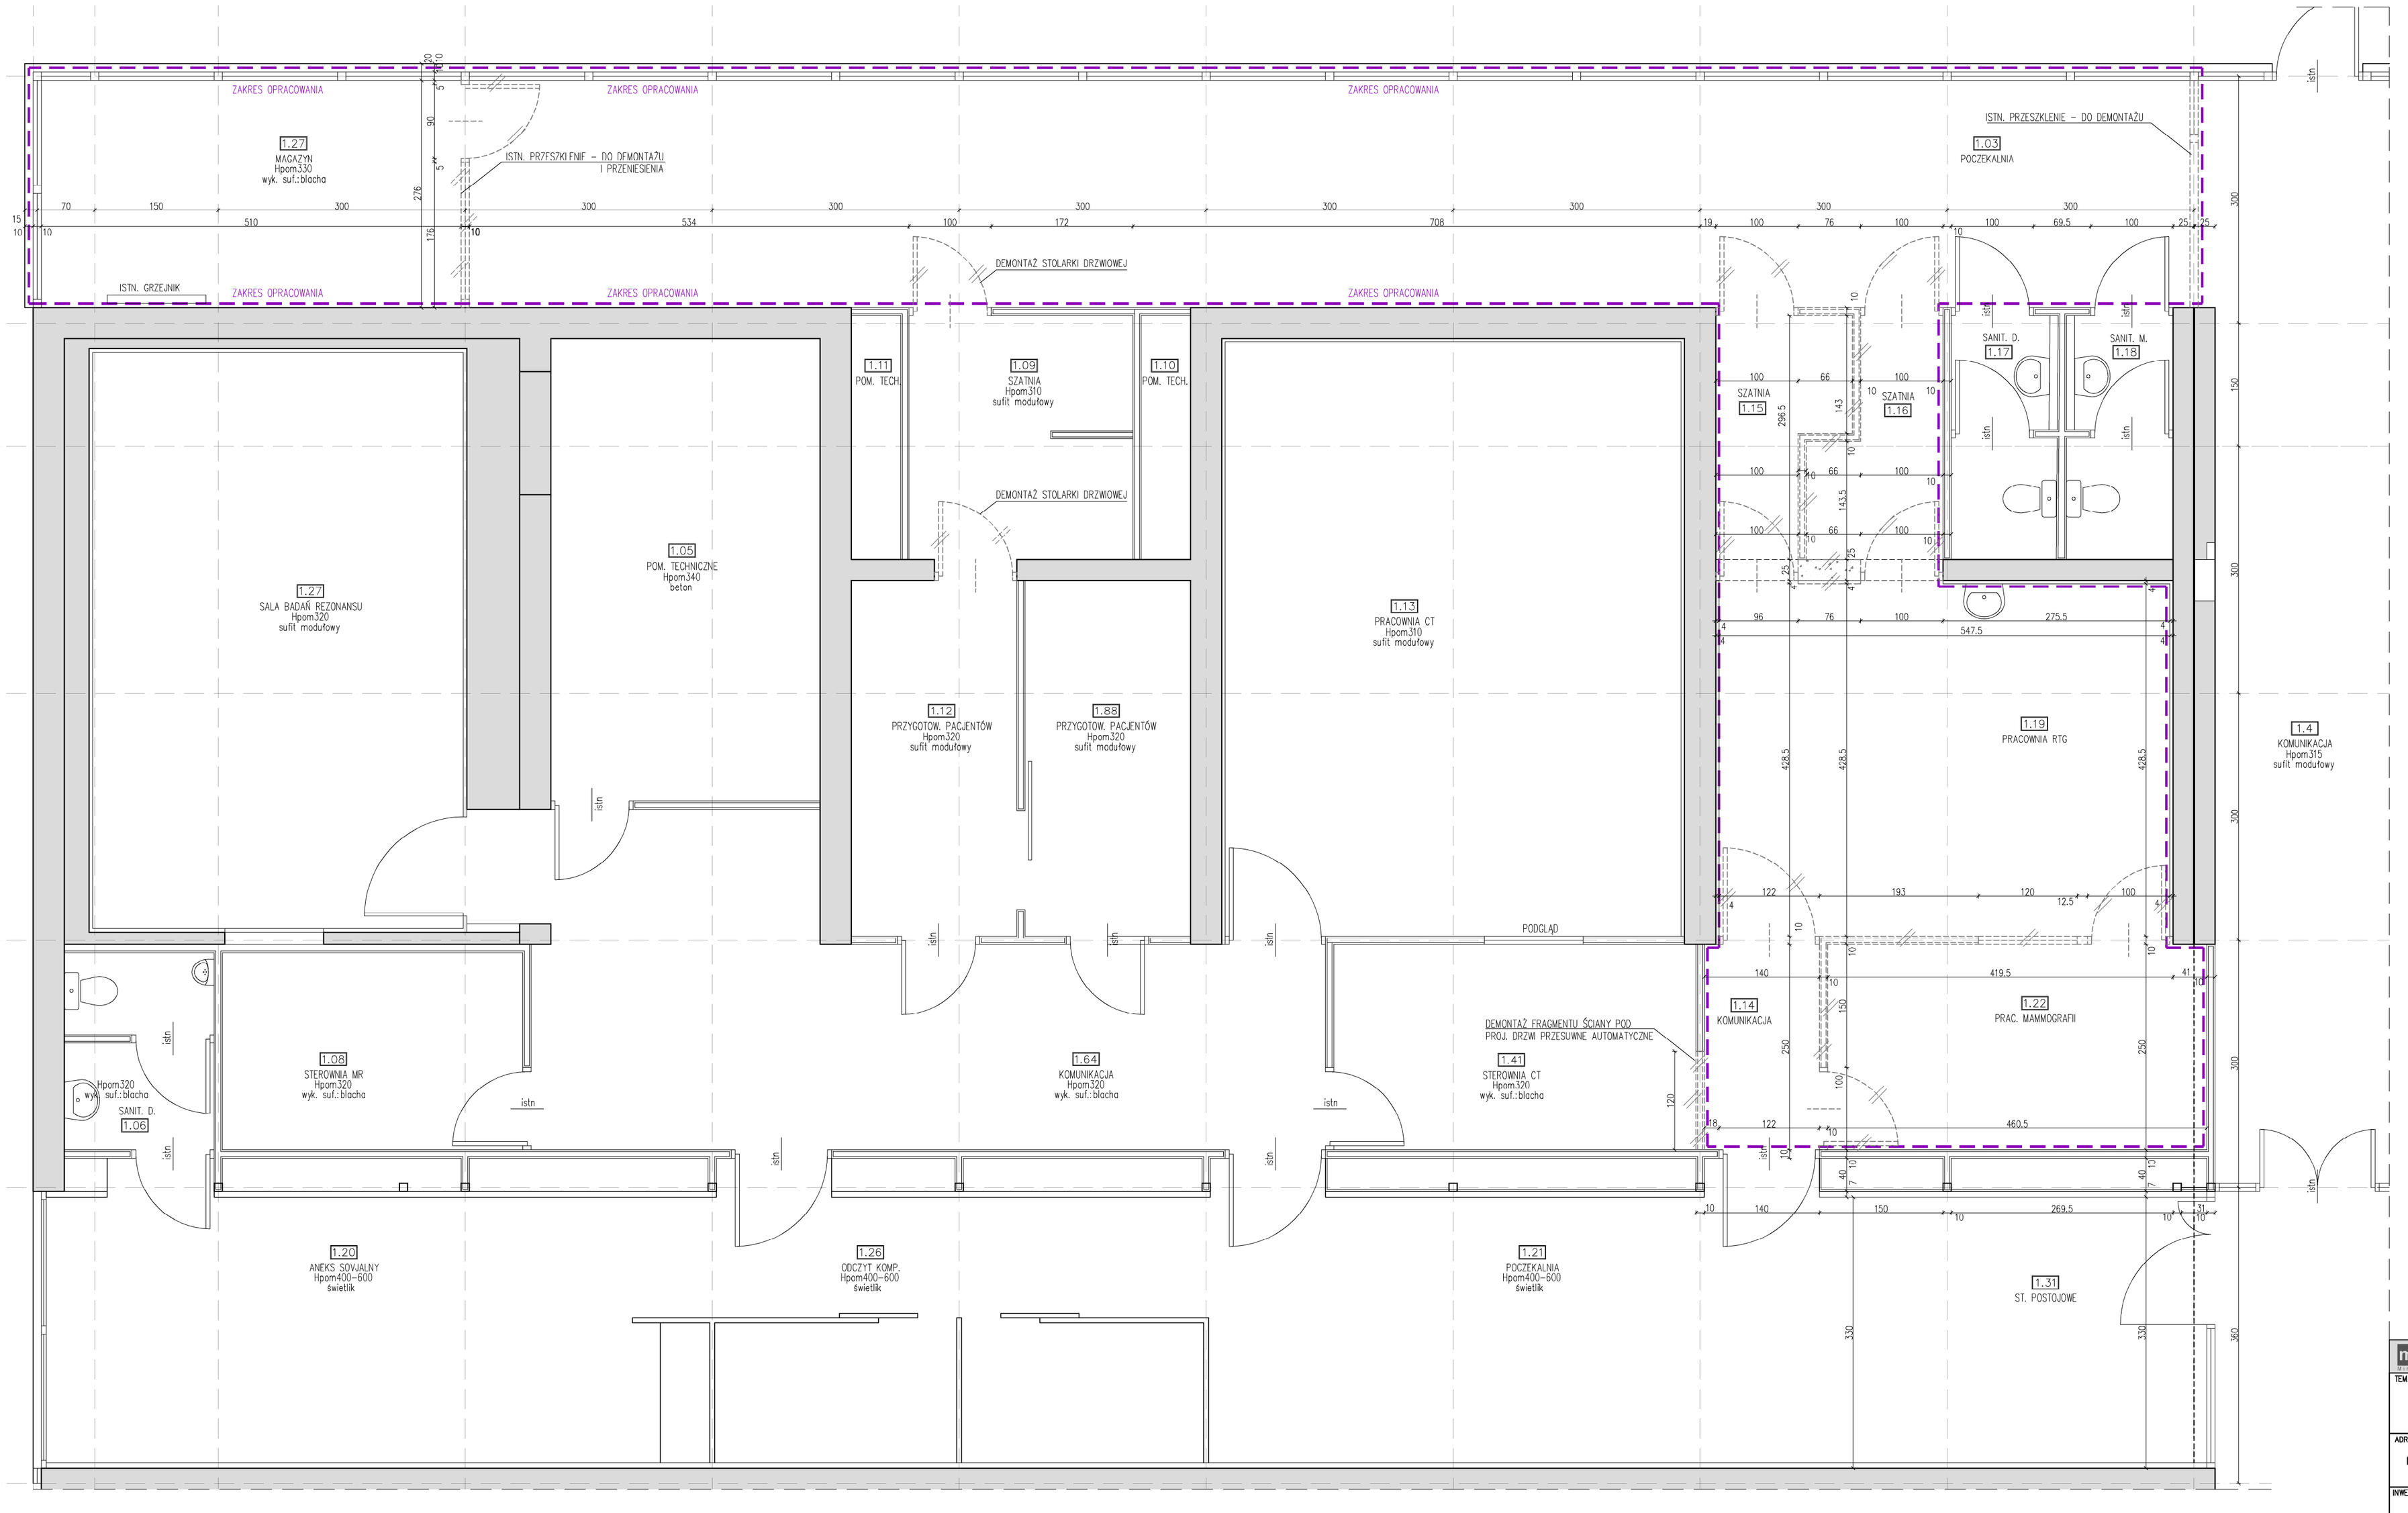

PLANSZA WYBURZEŃ
RZUT ADAPTOWANYCH POMIESZCZEŃ NA POZ. PARTERU
SKALA 1:50

modus
ul. Szlak 65/1004, 31-153 Kraków
tel/fax. +48 12 63 11 035 e-mail: biuro@architekci-modus.pl

TEMAT
ADAPTACJA POMIESZCZEŃ POD NOWY APARAT TOMOGRAFU W BUDYNKU M4, PARTER

ADRES
UL. PRĄDNICKA 80, 31-102 KRAKÓW, DZ. NR 50/18, OBR. 0044, JEDN.EWID. 126102_9 KROWODRZA ID DZIAŁKI: 126102_9.0044.50/18

INWESTOR
KRAKOWSKI SZPITAL SPECJALISTYCZNY IM. ŚW. JANA PAWŁA II, UL. PRĄDNICKA 80, 31-102 KRAKÓW

TYTUŁ
RZUT POMIESZCZEŃ - PLANSZA WYBURZEŃ

PROJEKTOWAŁ	UPRAWNIENIA	PODPIS
mgr inż. arch. MIROSŁAW MACIOSZEK	MPOIA/090/2010	
SPRAWDZIŁ	UPRAWNIENIA	PODPIS
mgr inż. arch. PAWEŁ ORLIEF	Rz/A-06/05	

BRANŻA	DATA	FAZA	SKALA	NR RYSUNKU
ARCH	10.2024	KONC.	1:50	W-1.1

PROJEKT BUDOWLANY CHRONIONY PRAWEM AUTORSKIM I PRAWAMI POKREWNYMI
USTAWA O PRAWIE AUTORSKIM I PRAWACH POKREWNYCH (DZ.U. 1994 NR 24 POZ. 83)