

**OZNACZENIA:**  
BUDYNEK, W KTÓRYM ZNAJDUJĄ SIĘ POMIESZCZENIA, BĘDĄCE W ZAKRESIE OPRAĆOWANIA  
GRANICA POMIESZCZEŃ OBIEKTÓW ZAKRESEM OPRAĆOWANIA


**ISTN. ELEMENTY ZAGOSPODAROWANIA:**

- (A)** ISTN. OBIEKTY KUBATUROWE (W ZAKRESIE OPRAĆOWANIA):  
**(B)** ISTN. BUDYNEK – PAMIŁON MIV  
**(C)** ISTN. BUDYNEK STACJI TRAFO  
**(D)** ISTN. BUDYNEK STACJI TRAFO

**PROJ. ELEMENTY ZAGOSPODAROWANIA:**  
**(1)** PROJ. AGREGATY WODY LODOWEJ

- WAGI:**
- TRASA RURIACÓW WODY LODOWEJ DO POMIESZCZENIA TECHNICZNEGO W PIWNICACH
  - TRASA KABI ZASILAJĄCÓW ROZDZIELNICE ELEKTRYCZNĄ NISKIEGO NAPIĘCIA DLA POTRZEB ZASILANIA TOMOGRAFU I AGREGATÓW WODY LODOWEJ

- WAGI:**
- WKAZANE W NINIEJSZYM OPRAĆOWANIU LOKALIZACJE AGREGATÓW WODY LODOWEJ, A TAKŻE TRASY RURIACÓW I KABI ZASILAJĄCÓW MAJĄ CHARAKTER ORIENTACYJNY. OSTATECZNĄ LOKALIZACJĘ ZWERYFIKOWAĆ NA ETAPIE SPORZĄDZANIA DOKUMENTACJI PROJEKTOWEJ.
  - PRZED PRZYSTĄPIENIEM DO PRAC PROJEKTOWYCH WYKONAWCA ZOBOWIĄZANY JEST DO PRZEPROWADZENIA WZJÓW LOKALNEJ I INWENTARYZACJI ISTNIEJĄCYCH INSTALACJI I URZĄDZEŃ W TERENIE ZMIAN Z WYKONYWANYM ZADANIEM.
  - PRACE PROJEKTOWE I WYKONAWCZE TRAS KABLOWYCH ZWĘTRZNYCH NALEŻY SKOORDYNOWAĆ Z PROJEKTEM PRZEWIĄZEK, REALIZOWANYCH W RAMACH ODBRĘBNEGO ZADANIA.
  - PRACE W POBLIŻU ISTNIEJĄCEJ INFRASTRUKTURY NALEŻY WYKONYWAĆ ZE SZCZĘGÓŁNĄ OSTROŻNOŚCIĄ, RĘCZNIE.

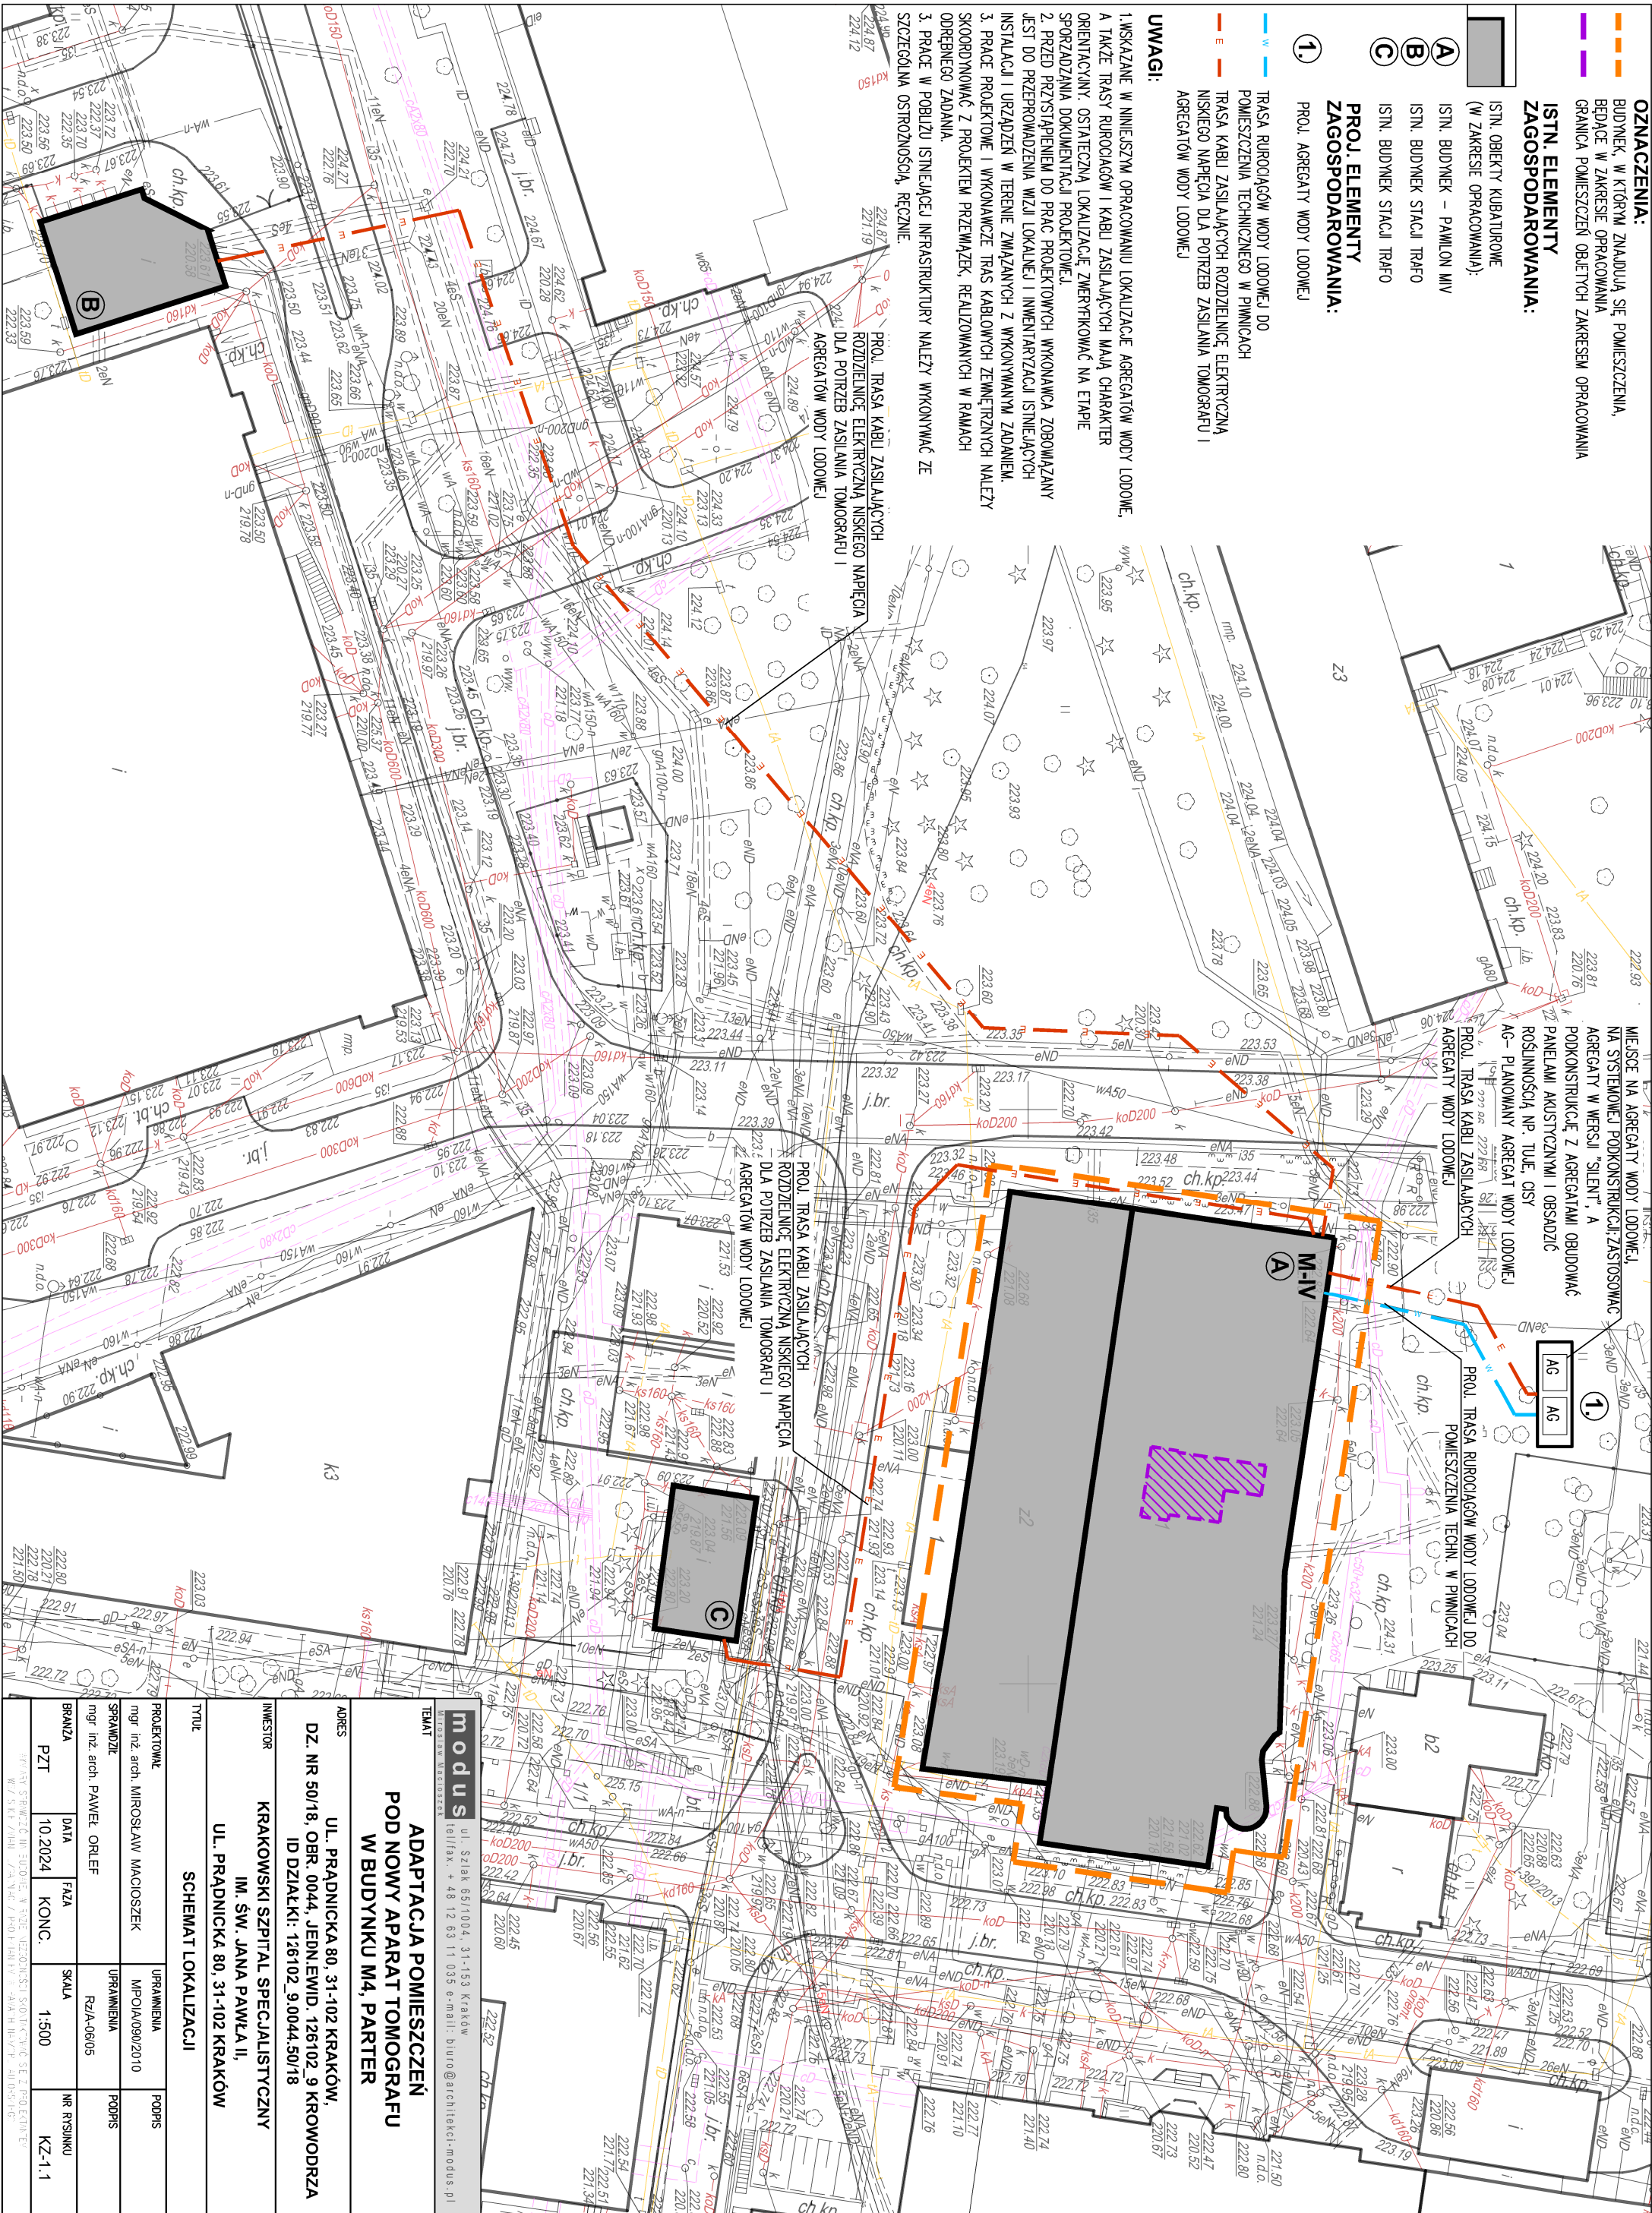

**MIEJSCE NA AGREGATY WODY LODOWEJ NA SYSTEMOWEJ PODKONSTRUKCJI ZASTOSOWAĆ AGREGATY W WERSJI 'SILENT', A PODKONSTRUKCJĘ Z AGREGATAMI OBUWIAĆ ROŚLINNOŚCIĄ NP. TULE, CISY**

**AG AG**

**PROJ. TRASA KABI ZASILAJĄCÓW AGREGATY WODY LODOWEJ**

**PROJ. TRASA RURIACÓW WODY LODOWEJ DO POMIESZCZENIA TECH. W PIWNICACH**

**PROJ. TRASA KABI ZASILAJĄCÓW ROZDZIELNICE ELEKTRYCZNĄ NISKIEGO NAPIĘCIA DLA POTRZEB ZASILANIA TOMOGRAFU I AGREGATÓW WODY LODOWEJ**

**(C)**

**modus**  
ul. Szliska 65/1004, 31-153 Kraków  
tel/fax: + 48 12 63 11 035 e-mail: biuro@architektura-modus.pl

**ADAPTACJA POMIESZCZEŃ POD NOWY APARAT TOMOGRAFU W BUDYNKU M4, PARTER**

**ADRES**  
UL. PRĄDNICKA 80, 31-102 KRAKÓW,  
DZ. NR 50/18, OBR. 0044, JEDEŃEWD. 126102, 9 KROWODRZA  
ID DZIAŁKI: 126102, 9.0044.50/18

**INWESTOR**  
KRAKOWSKI SZPITAL SPECJALISTYCZNY  
IM. ŚW. JANA PAWŁA II,  
UL. PRĄDNICKA 80, 31-102 KRAKÓW

**TYTUŁ**  
SCHEMAT LOKALIZACJI

PROJEKTOWY			UPRZĄDKOWY	PODPIS
mgr inż. arch. MIROSŁAW MACIOŚZEK			MPO/IA/090/2010	
SPRAWDZIC			UPRZĄDKOWY	PODPIS
mgr inż. arch. PAWEŁ ORLEF			RZ/IA-06/05	
BRANŻA	DATA	FAZA	SKALA	NR RYSUNKU
PZT	10.2024	KONC.	1:500	KZ-1.1