



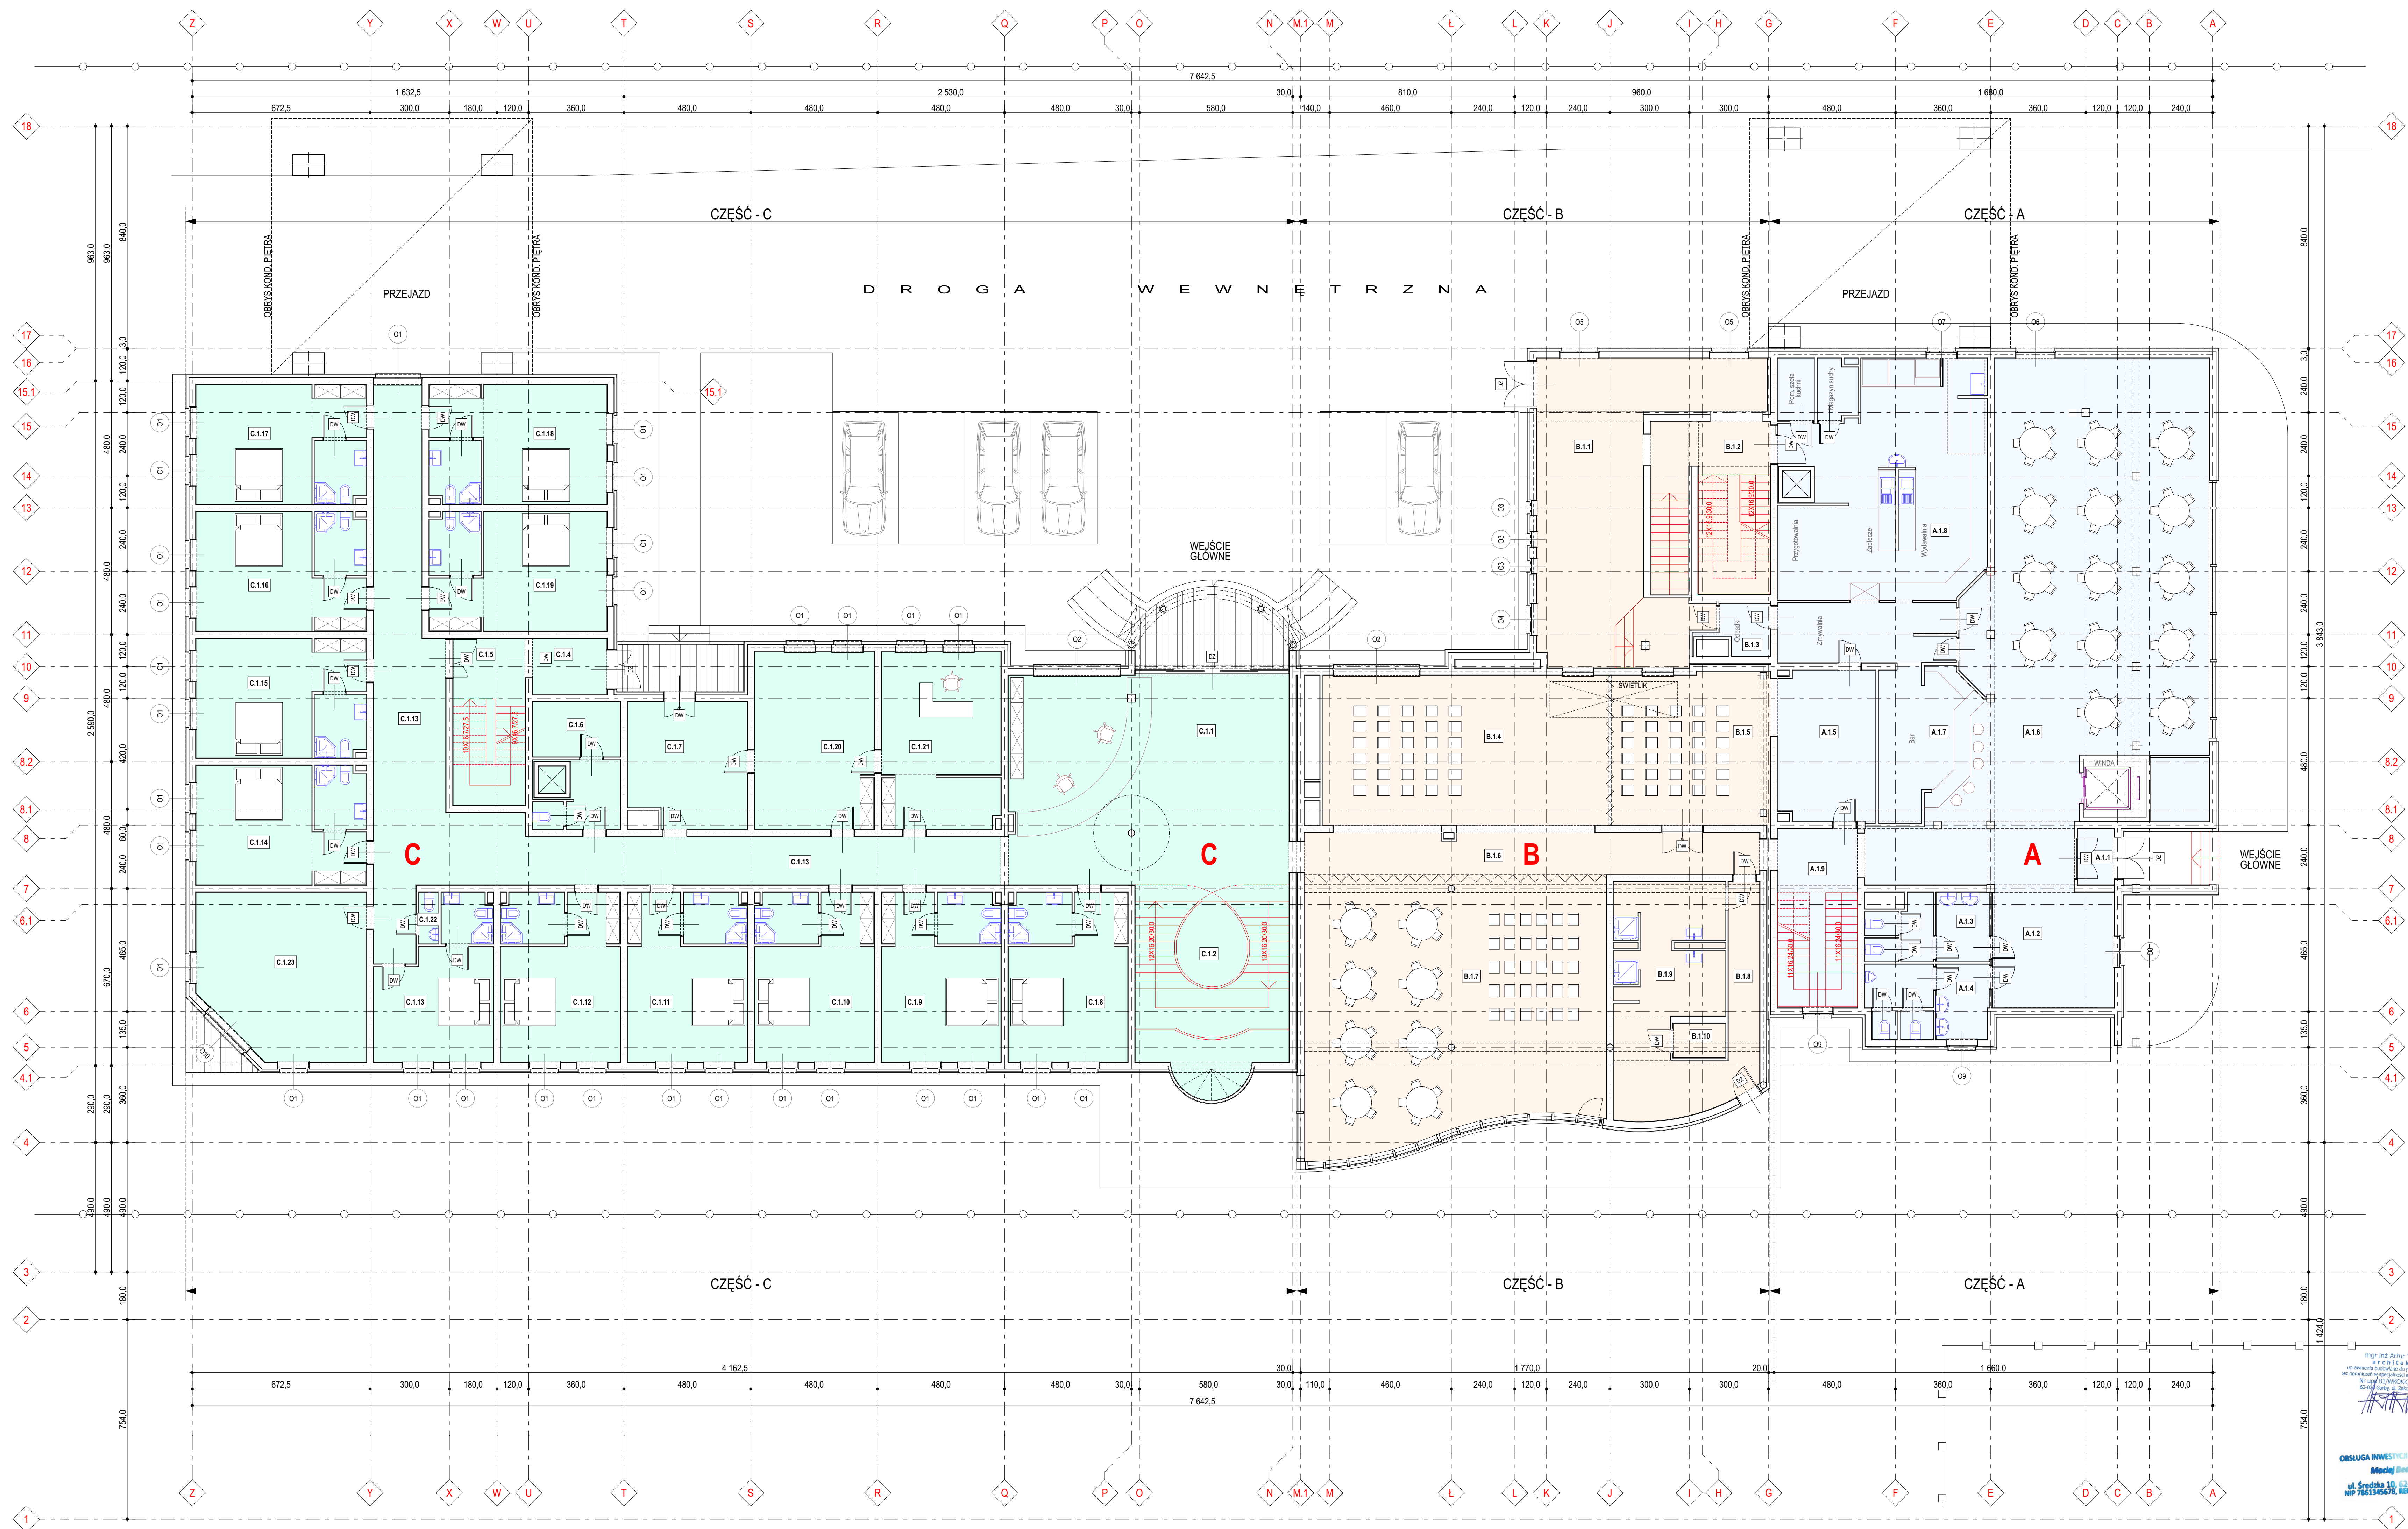

Zestawienie pomieszczeń			Powierzchnia
Kondygnacja	Nr	Nazwa pomieszczenia	
PARTER	A.1.1	Przedsiönek	2.9
	A.1.2	Hol wejściowy	37.9
	A.1.3	Toaleta ogólna (K)	11.1
	A.1.4	Toaleta ogólna (M)	12.9
	A.1.5	Szatnia	20.8
	A.1.6	Lazienka	153.9
	A.1.7	Bar	18.9
	A.1.8	Kuchnia	87.5
	A.1.9	Klatka schodowa	20.3
	B.1.1	Komunikacja	61.8
	B.1.2	Klatka schodowa	27.7
	B.1.3	Odpadki	3.6
	B.1.4	Sala konferencyjna	61.2
	B.1.5	Sala konferencyjna	34.4
	B.1.6	Komunikacja	27.7
	B.1.7	Sala konferencyjna	110.6
	B.1.8	Korytarz	22.2
	B.1.9	Pom. sanitarne	21.6
	B.1.10	Sauna	2.4
	C.1.1	Hol wejściowy	84.0
	C.1.2	Klatka schodowa	42.4
	C.1.4	Przedsiönek	5.9
	C.1.5	Klatka schodowa	17.1
	C.1.6	Magazyn	15.9
	C.1.7	Zaplecze służb	20.7
	C.1.8	Pokój hotelowy+łazienka	28.8
	C.1.9	Pokój hotelowy+łazienka	28.8
	C.1.10	Pokój hotelowy+łazienka	28.8
	C.1.11	Pokój hotelowy+łazienka	28.8
	C.1.12	Pokój hotelowy+łazienka	28.8
	C.1.13	Pokój hotelowy+łazienka	22.2
	C.1.14	Pokój hotelowy+łazienka	68.1
C.1.15	Pokój hotelowy+łazienka	28.9	
C.1.16	Pokój hotelowy+łazienka	28.9	
C.1.17	Pokój hotelowy+łazienka	28.9	
C.1.18	Pokój hotelowy+łazienka	30.1	
C.1.19	Pokój hotelowy+łazienka	30.1	
C.1.20	Pomieszczenie biurowe	30.3	
C.1.21	Pomieszczenie biurowe	30.1	
C.1.22	Toaleta	1.4	
C.1.23	Pomieszczenie	37.9	
			1455,2 m²

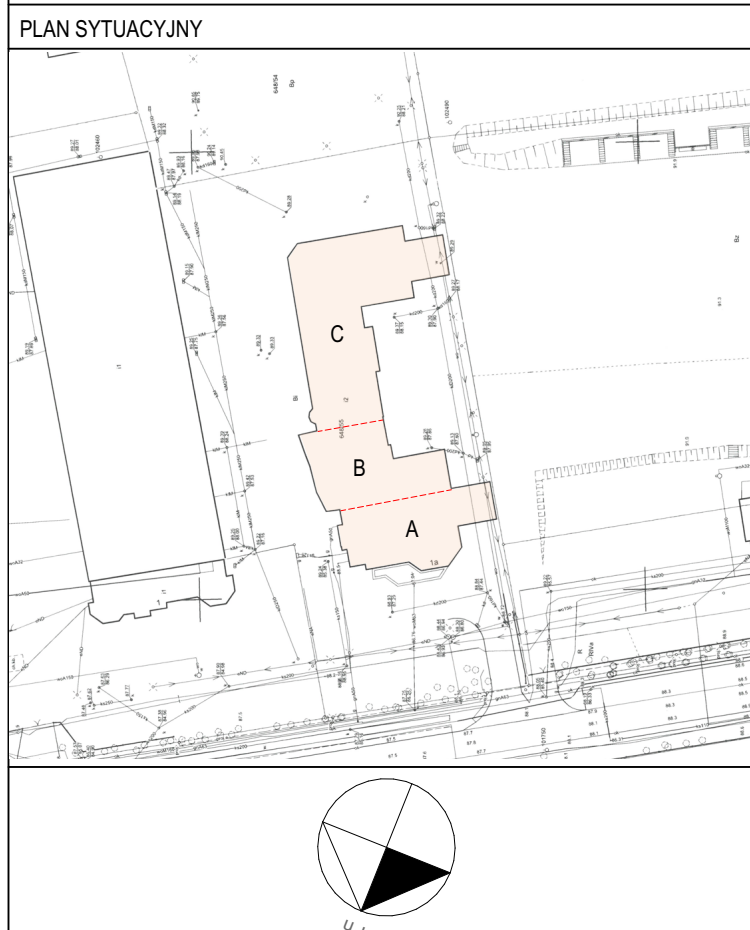

WYKONANIE I PODWYKONANIE ZOBOWIĄZAŃ SZCZEGÓLNYCH ZAMÓWIENIA A W SZCZEGÓLNOŚCI WYKONANIE PRZED PRZYSTĄPIENIEM DO PRAC BUDOWLANYCH			
INWESTYCJA	PRZEBUDOWA WRAZ ZE ZMIANĄ SPOSOBU UŻYTKOWANIA		
INWESTOR	GMINA KOMORNIKI UL. STAWINA 1 62-052 KOMORNIKI		
LOKALIZACJA	UL. JEDRZYŃA 1A 62-052 KOMORNIKI		
OBIEKT	BUDYNEK HOTELOWY - GREENHOTEL		
STADIUM	PROGRAM FUNKCJONALNO-UŻYTKOWY		
FUNKCJA	MIĘJ NAWISKO	NR UPRAW	PODSIS
PREZENTANT	mgr inż. arch. Artur Wala	511WP0KKCUJ2011	<i>Artur Wala</i>
OSOBISTA PRZEDSIĘWZIĘCIA BRANŻOWE:			
BENEFICJARIA INWESTYCJI I BUDOWLANYCH Maciej Bednarek ul. Śródka 10, 62-025 Kostrzyn, e-mail: maciejprojekt@op.pl			
FUNKCJA	MIĘJ NAWISKO	NR UPRAW	PODSIS
PREZENTANT	mgr inż. arch. Artur Wala	511WP0KKCUJ2011	<i>Artur Wala</i>
PREZENTANT	Inch. Maciej Bednarek		
BRANŻA	INWENTURYZACJA		
TREŚĆ RYS.			SKALA
RZUT PARTERU			1:100
DATUM	PAŹDZIERNIK 2024	NR KONTRAKTU	2024101-PFU
BRANŻA	NR RZYSKU	NR RYSUNKU	
A	00	INW_0.02	
Rysunek stanowi załącznik projektu, przedstawiający nie może być kopiowany, rozpowszechniany ani używany w inny sposób bez zgody projektanta.			