


POZIOM PORÓWNIACZY	
PROJ. RZĘDNA TERENU	
RZĘDNA DNA KANAŁU	
ZAGŁĘBIENIE DNA KANAŁU	
SPADKI, DŁUGOŚCI	
ŚREDNICA, MATERIAŁ	
ODLEGŁOŚCI	

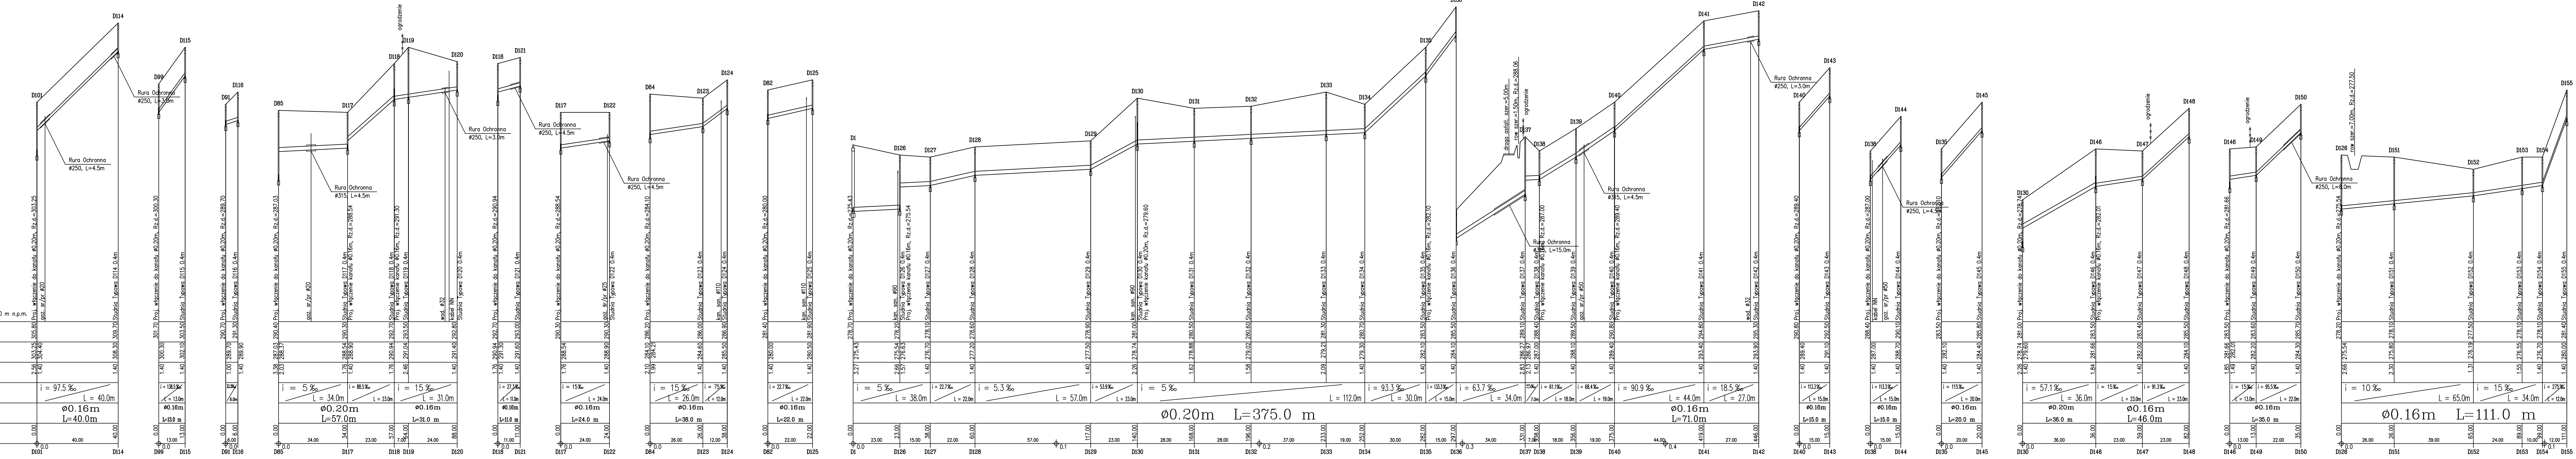

FIRMA: Zakład Usług Projektowych G. Kalamarz	
w Przeworsku	
TEMAT: Kanalizacja sanitarna m. Stepina	
Tytuł: Profile podłużne kanalizacji	
PROJEKTOWAŁ: mgr inż. Tomasz Słazewski	
SPRAWDZIŁ: mgr inż. Marek Kosior	
DATA: 04-2011	
BRANŻA: sanitarna	
NR RYS. 29	