


SKALA 1:500

INWENTARYZACJA ZIELENI:

Lp.	NAZWA DRZEWA	OBWÓD/POWIERZCHNIA	STAN FITOSANITARNY	NIE KOLIDUJE DO ZACHOWANIA/DO USUNIĘCIA	KOLIDUJE DO ZACHOWANIA/DO USUNIĘCIA
1.	ŚWIERK ŚREBRNY (Picea pungens)	97cm	ZDROWE		DO USUNIĘCIA
2.	ŚWIERK ŚREBRNY (Picea pungens)	94cm	ZDROWE		DO USUNIĘCIA
3.	ŚWIERK ŚREBRNY (Picea pungens)	69cm	ZDROWE		DO USUNIĘCIA
4.	GRAB POSPOLITY (Carpinus betulus)	CZTEROPIENNY 63+53+31+69cm	ZDROWE		DO USUNIĘCIA
5.	ŚWIERK ŚREBRNY (Picea pungens)	75cm	ZDROWE		DO USUNIĘCIA
6.	ŚWIERK ŚREBRNY (Picea pungens)	88cm	ZDROWE		DO USUNIĘCIA
7.	ŚWIERK ŚREBRNY (Picea pungens)	85cm	ZDROWE		DO USUNIĘCIA
8.	ŚWIERK ŚREBRNY (Picea pungens)	157cm	ZDROWE		DO USUNIĘCIA
9.	ŚWIERK ŚREBRNY (Picea pungens)	41cm	ZDROWE		DO USUNIĘCIA
10.	KRZEWY CYPRYSIKA TĘPOŁUSKOWEGO (Chamaecyparis obtusa)	30+50m2	ZDROWE		DO USUNIĘCIA
11.	ŚWIERK ŚREBRNY (Picea pungens)	28cm	ZDROWE		DO USUNIĘCIA
12.	ŚWIERK ŚREBRNY (Picea pungens)	179cm	ZDROWE		DO USUNIĘCIA
13.	ŚWIERK ŚREBRNY (Picea pungens)	66cm	ZDROWE		DO USUNIĘCIA
14.	CIS POSPOLITY (Taxus bacatta)	44cm	ZDROWE		DO USUNIĘCIA
15.	SOSNA KARŁOWA (Pinus pumila)	57cm	ZDROWE		DO USUNIĘCIA
16.	SOSNA KARŁOWA (Pinus pumila)	63cm	ZDROWE		DO USUNIĘCIA
17.	CIS POSPOLITY (Taxus bacatta)	DWUPIENNY 47+38cm	ZDROWE		DO USUNIĘCIA
18.	ŚWIERK ŚREBRNY (Picea pungens)	50cm	ZDROWE		DO USUNIĘCIA

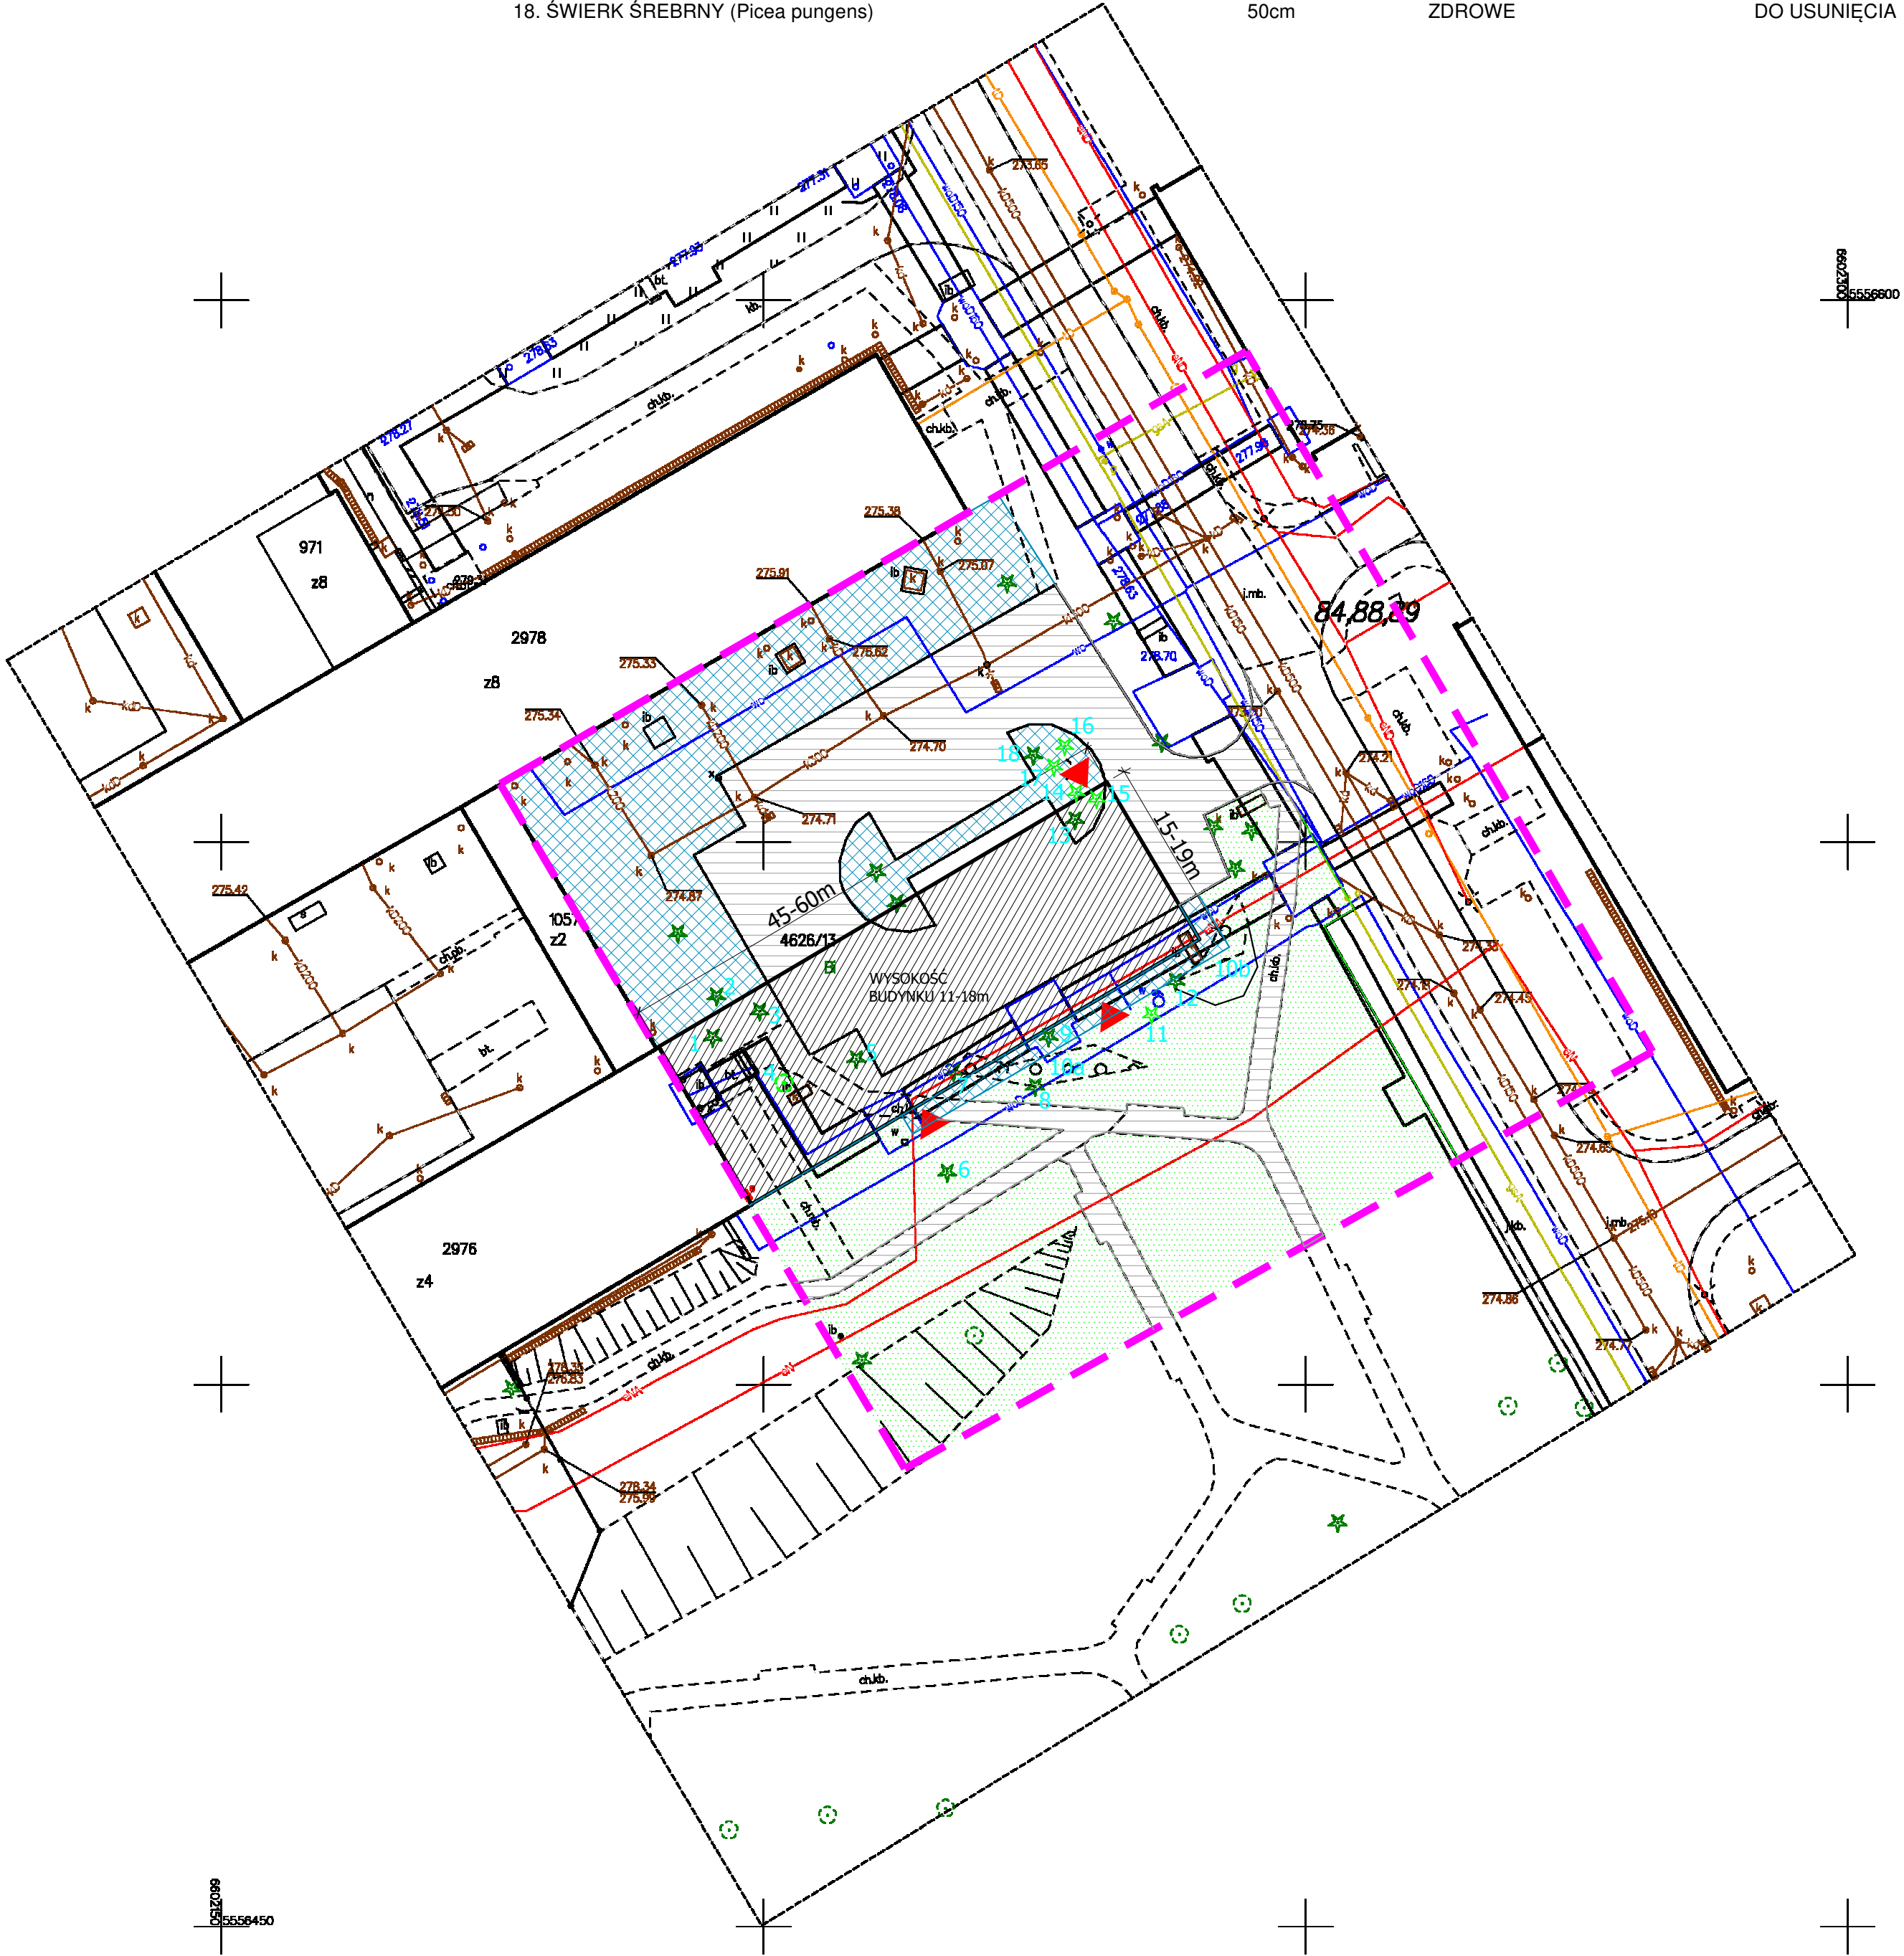

LEGENDA:

- ZAKRES OPRACOWANIA
- ROZBUDOWA BUDYNKU SZPITALA
- WEJŚCIA DO BUDYNKU
- PROJEKTOWANE UTWARDZENIA TERENU (MIEJSCA POSTOJOWE, DROGI WEWNĘTRZNE, CHODNIKI)
- ISTNIEJĄCE UTWARDZENIA TERENU
- ZIELEŃ URZĄDZONA