


PROJEKT NASADZEŃ ROŚLIN W PARKU  
PRZY URZĘDZIE MIASTA W ŻNINIE

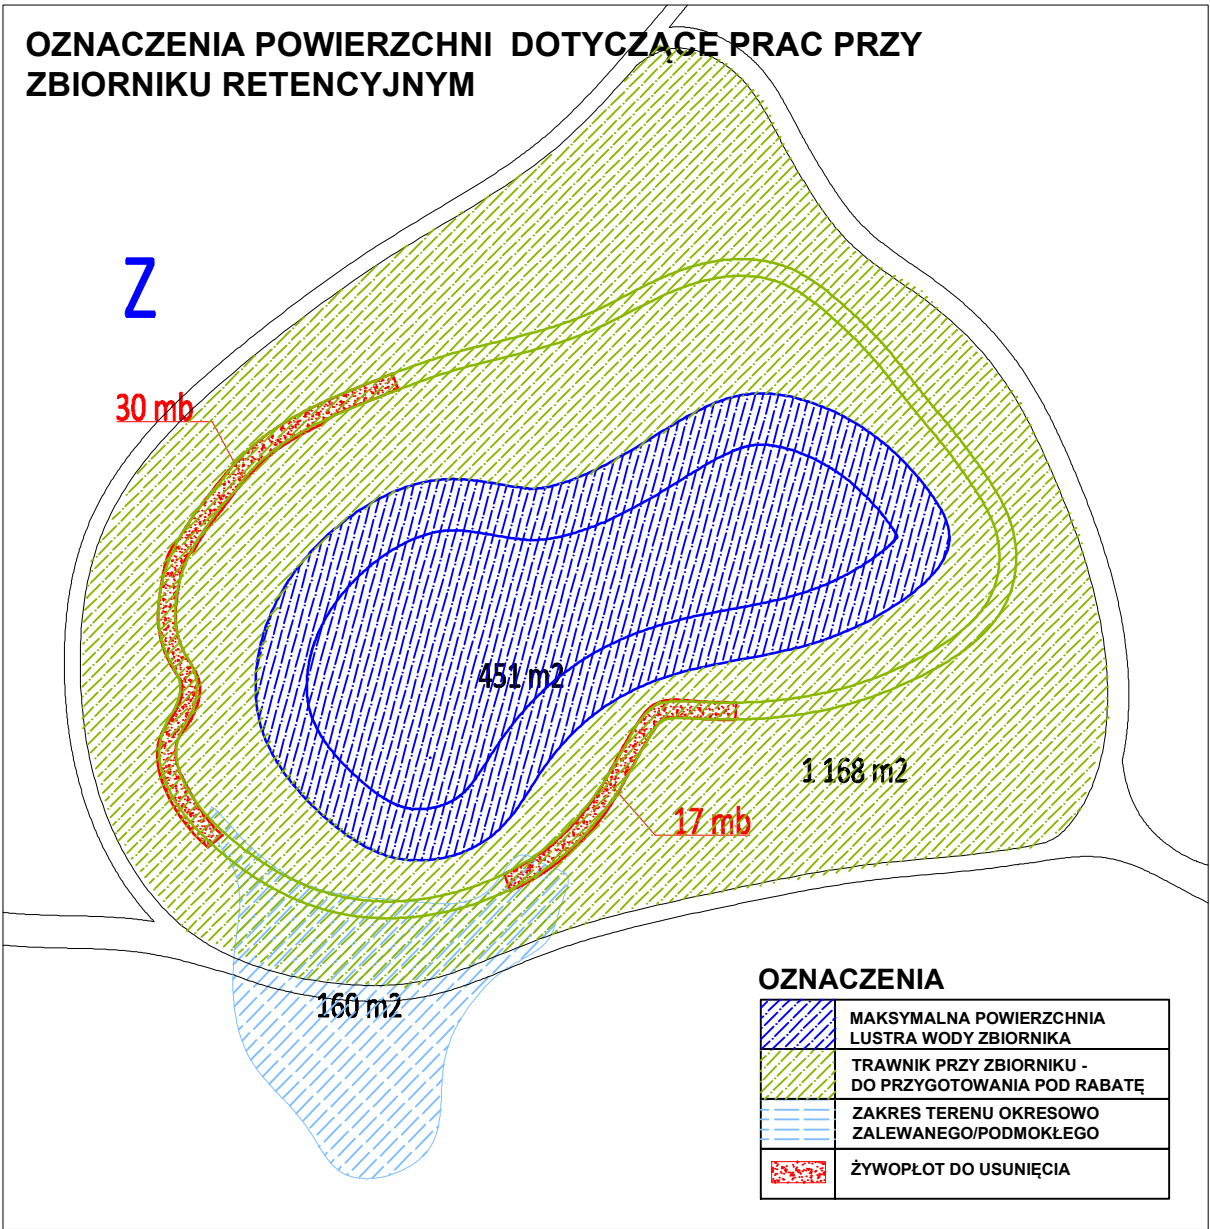

OZNACZENIA

DRZEWY LIŚCIASTE PROJEKTOWANE
KRZEWY I GRUPY KRZEWÓW PROJEKTOWANE
BYLINY I CEBULE
ZBIORNIK RETENCYJNY
DRZEW DO PIELEGNACJI WG INWENTARYZACJI DENDROLOGICZNEJ
393/77 NUMER DZIAŁKI
ZAKRES OPRACOWANIA

SPIS ROŚLIN

Nr.	Nazwa polska	Nazwa łacińska	Ilość
DRZEW			
1	Wiąz szypułkowy	Ulmus laevis	1
KRZEWY			
2	Kalina koralkowa 'Compactum'	Viburnum opulus 'Compactum'	9
3	Bez czarny	Sambucus nigra	4
4	Dereń świdwa 'Midwinter Fire'	Cornus sanguinea	54
5	Wierzba purpurowa 'Nana'	Salix purpurea 'Nana'	66
BYLINY			
6	Bluszcz kurdybanek	Glechoma hederacea	495
7	Krwawnica pospolita	Lythrum salicaria	214
8	Kosaciec żółty 'Spartacus'	Iris pseudacorus 'Spartacus'	635
9	Turzyca muskegowska	Carex muskingumensis	430
10	Mołga trzcinowata	Phalaris Arundinacea	261
11	Wiązówka błotna	Filipendula ulmaria	280
12	Rdest wężownik	Bistorta officinalis	344
DRZEW DO PIELEGNACJI			43 szt.

WYKONAŁ  
MS STUDIO  
mgr inż. Katarzyna Krajczuk  

TEMAT OPRACOWANIA:  
DOKUMENTACJA PROJEKTOWA DLA ZADANIA  
"ZIELONA GAIKA"

TYTUŁ RYSUNKU:  
OWIENIENIE ZBIORNIKA RETENCYJNEGO ORAZ ROŚLINNICTWO  
PROJEKTOWANE PRZY ZBIORNIKU RETENCYJNYM W PARKU  
PRZY URZĘDZIE MIASTA W ŻNINIE

Dz. nr: 1048/8, OBREB: 0001 Żn.


DATA: STYCZEŃ 2024

SKALA: 1:350

NR RYSUNKU:  
A/16