


PROJEKT NASADZEŃ ROŚLIN PRZY ULICY BROWAROWEJ W ŻNINIE
ARKUSZ A

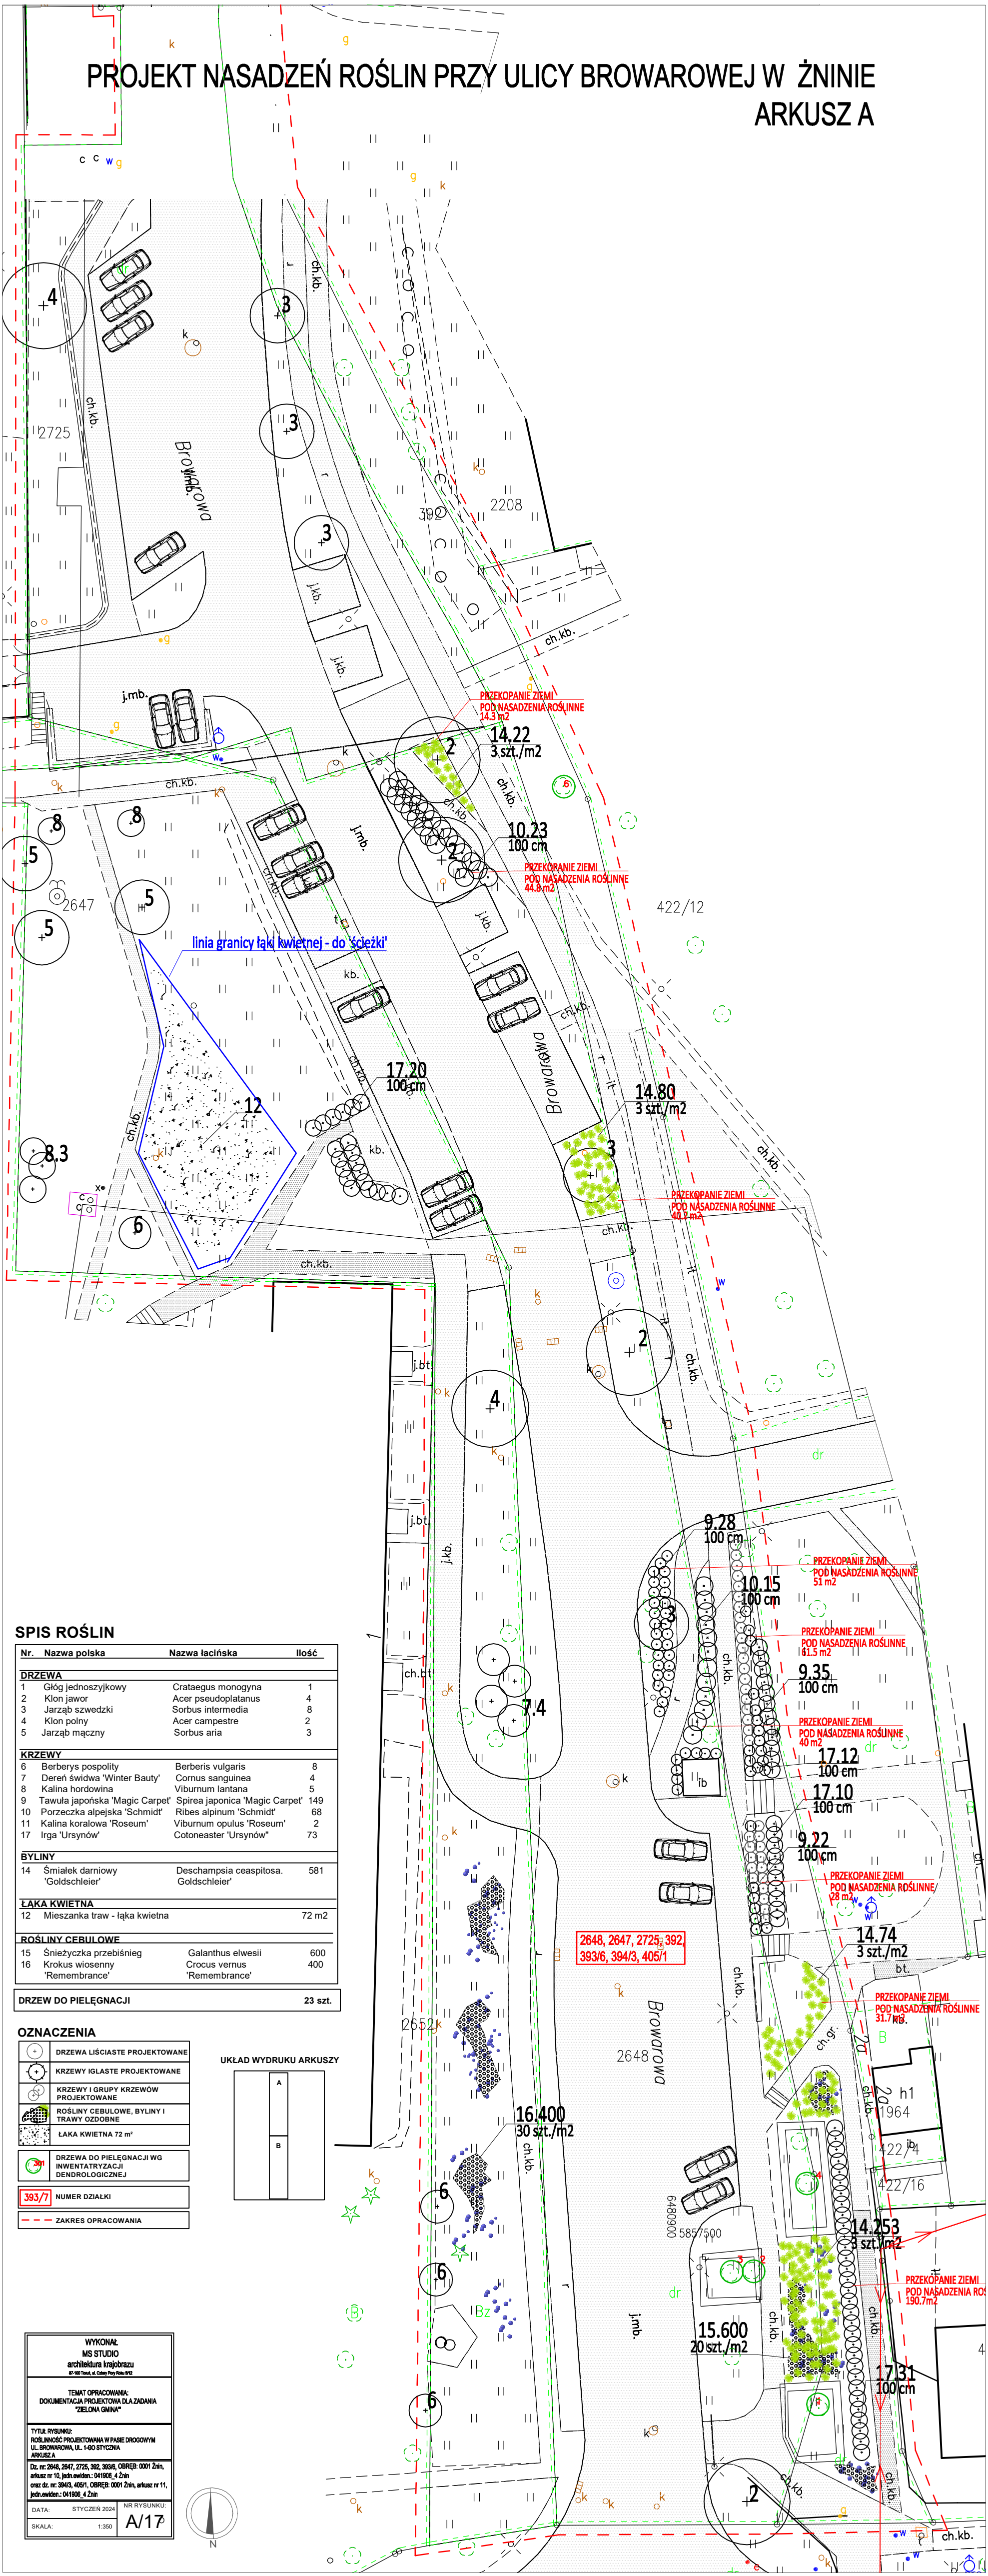


SPIS ROŚLIN

Nr.	Nazwa polska	Nazwa łacińska	Ilość
DRZEWA			
1	Głóg jednoszyjkowy	<i>Crataegus monogyna</i>	1
2	Klon jawor	<i>Acer pseudoplatanus</i>	4
3	Jarząb szwedzki	<i>Sorbus intermedia</i>	8
4	Klon polny	<i>Acer campestre</i>	2
5	Jarząb mączny	<i>Sorbus aria</i>	3
KRZEWY			
6	Berberys pospolity	<i>Berberis vulgaris</i>	8
7	Dereń świdwa 'Winter Beauty'	<i>Cornus sanguinea</i>	4
8	Kalina hordowina	<i>Viburnum lentana</i>	5
9	Tawuła japońska 'Magic Carpet'	<i>Spiraea japonica 'Magic Carpet'</i>	149
10	Porzeczka alpejska 'Schmidt'	<i>Ribes alpinum 'Schmidt'</i>	68
11	Kalina koralowa 'Roseum'	<i>Viburnum opulus 'Roseum'</i>	2
17	Irga 'Ursynów'	<i>Cotoneaster 'Ursynów'</i>	73
BYLINY			
14	Śniatek darniowy 'Goldschleier'	<i>Deschampsia cespitosa 'Goldschleier'</i>	581
ŁĄKA KWIETNA			
12	Mieszanka traw - łąka kwietna		72 m ²
ROŚLINY CEBULOWE			
15	Śnieżyczka przebiśnieg	<i>Galanthus elwesii</i>	600
16	Krokus wiosenny 'Remembrance'	<i>Crocus vernus 'Remembrance'</i>	400
DRZEW DO PIELEGNACJI			
			23 szt.

OZNACZENIA

- DRZEWA LISCIASTE PROJEKTOWANE
- KRZEWY I GRUPY KRZEWÓW PROJEKTOWANE
- ROŚLINY CEBULOWE, BYLINY I TRAWY OZDOBNIE
- ŁĄKA KWIETNA 72 m²
- DRZEWA DO PIELEGNACJI WG INWENTARYZACJI DENDROLOGICZNEJ
- 383/71 NUMER OZNAKI
- ZAKRES OPRACOWANIA

UKŁAD WYDRUKU ARKUSZY

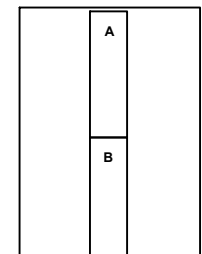

WYKONANIE
MS STUDIO
projektowanie i wykonanie
projektu i wykonanie

TYTUŁ OPRACOWANIA:
DOCUMENTACJA PROJEKTOWA DLA DZIAŁU
"ZIELNY OMIW"

TYTUŁ PROJEKTU:
ROZWIĄZANIE PROJEKTOWANE W FASIE DODATKOWEJ
UL. BROWAROWA, UL. GOSPODARSTWA
ARKUSZ A

DATA: 2024
SKALA: 1:300
NR RYSUNKU: A/17