


WYPOSAŻENIE PLACU ZABAW

1		ZESTAW ZABAWOWY 3-12 LAT
2		ZESTAW ZABAWOWY 1-8 LAT
3		HUŚTAWKA PODWÓJNA 3-12 LAT
4		ŁAWKA 2 szt.
5		TABLICA INFORMACYJNA PLACU ZABAW
6		KOSZ NA ŚMIECI
		ogrodzenie wys. 1,26m PANELOWE Z FURTkami

URZĄDZENIA SIŁOWNI PLENEROWEJ I MAŁEJ ARCHITEKTURY

8		Standard Training
9		Trenażer brzucha i łydźwi
10		Orbitrek eliptyczny
11		Piechur + Wahadło
12		Prasa ręczna dolna
13		Prasa ręczna dolna

4		ŁAWKA 3 szt.
5		TABLICA INFORMACYJNA STREFY SIŁOWNI
6		KOSZ NA ŚMIECI 2szt.
7		STOJAK NA ROWERY 3 szt.

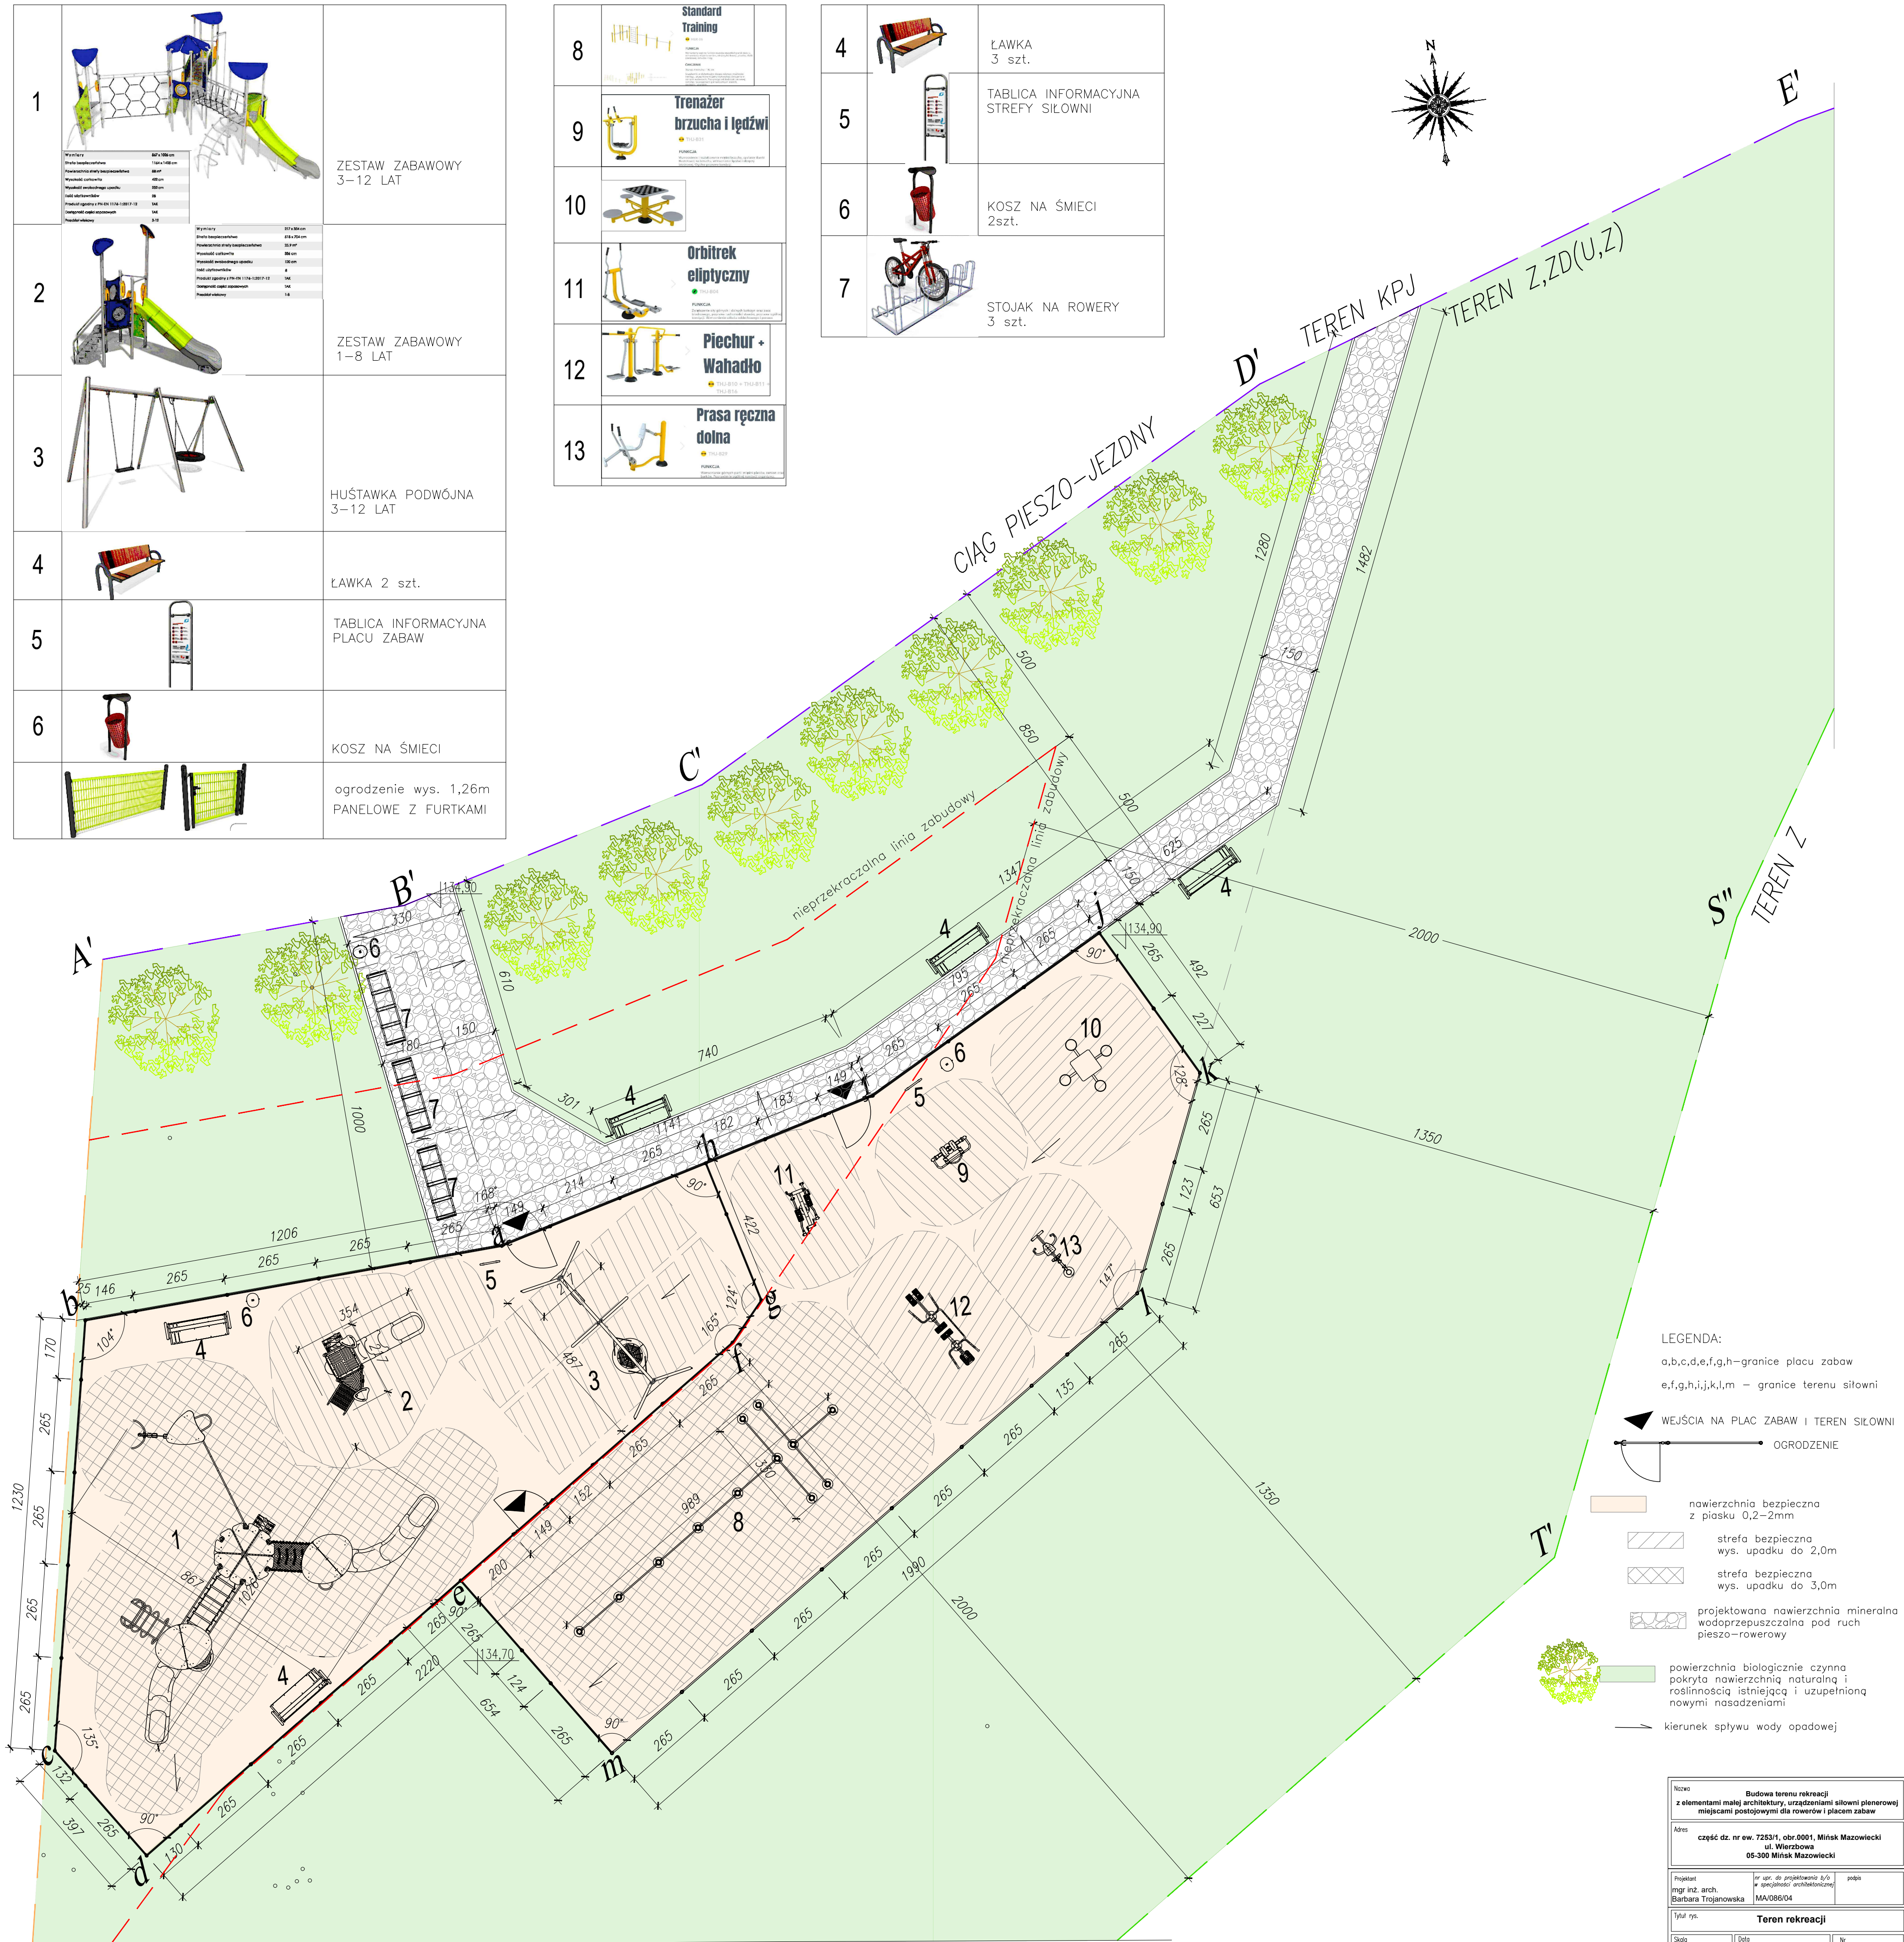

- LEGENDA:
- a,b,c,d,e,f,g,h-granice placu zabaw
e,f,g,h,i,j,k,l,m - granice terenu siłowni
- WEJŚCIA NA PLAC ZABAW I TEREN SIŁOWNI
- OGRODZENIE
- nawierzchnia bezpieczna z piasku 0,2-2mm
- strefa bezpieczna wys. upadku do 2,0m
- strefa bezpieczna wys. upadku do 3,0m
- projektowana nawierzchnia mineralna wodoprzepuszczalna pod ruch pieszo-rowerowy
- powierzchnia biologicznie czynna pokryta nawierzchnią naturalną i roślinnością istniejącą i uzupełnioną nowymi nasadzeniami
- kierunek spływu wody opadowej

Nazwa	Budowa terenu rekreacji z elementami małej architektury, urządzeniami siłowni plenerowej miejscami postojowymi dla rowerów i placem zabaw		
Adres	część dz. nr ew. 7253/1, obr.0001, Mińsk Mazowiecki ul. Wierzbowa 05-300 Mińsk Mazowiecki		
Projektant	mgr inż. arch. Barbara Trojanowska	nr. spr. do projektowania z/za w specjalności architektonicznej	podpis
Tytuł rys.	Teren rekreacji		
Skala	1:100	Data	LISTOPAD 2024
		Nr rysunku	2