


Rozdzielnia 0,4 kV T-52 "Południe-Wschód"

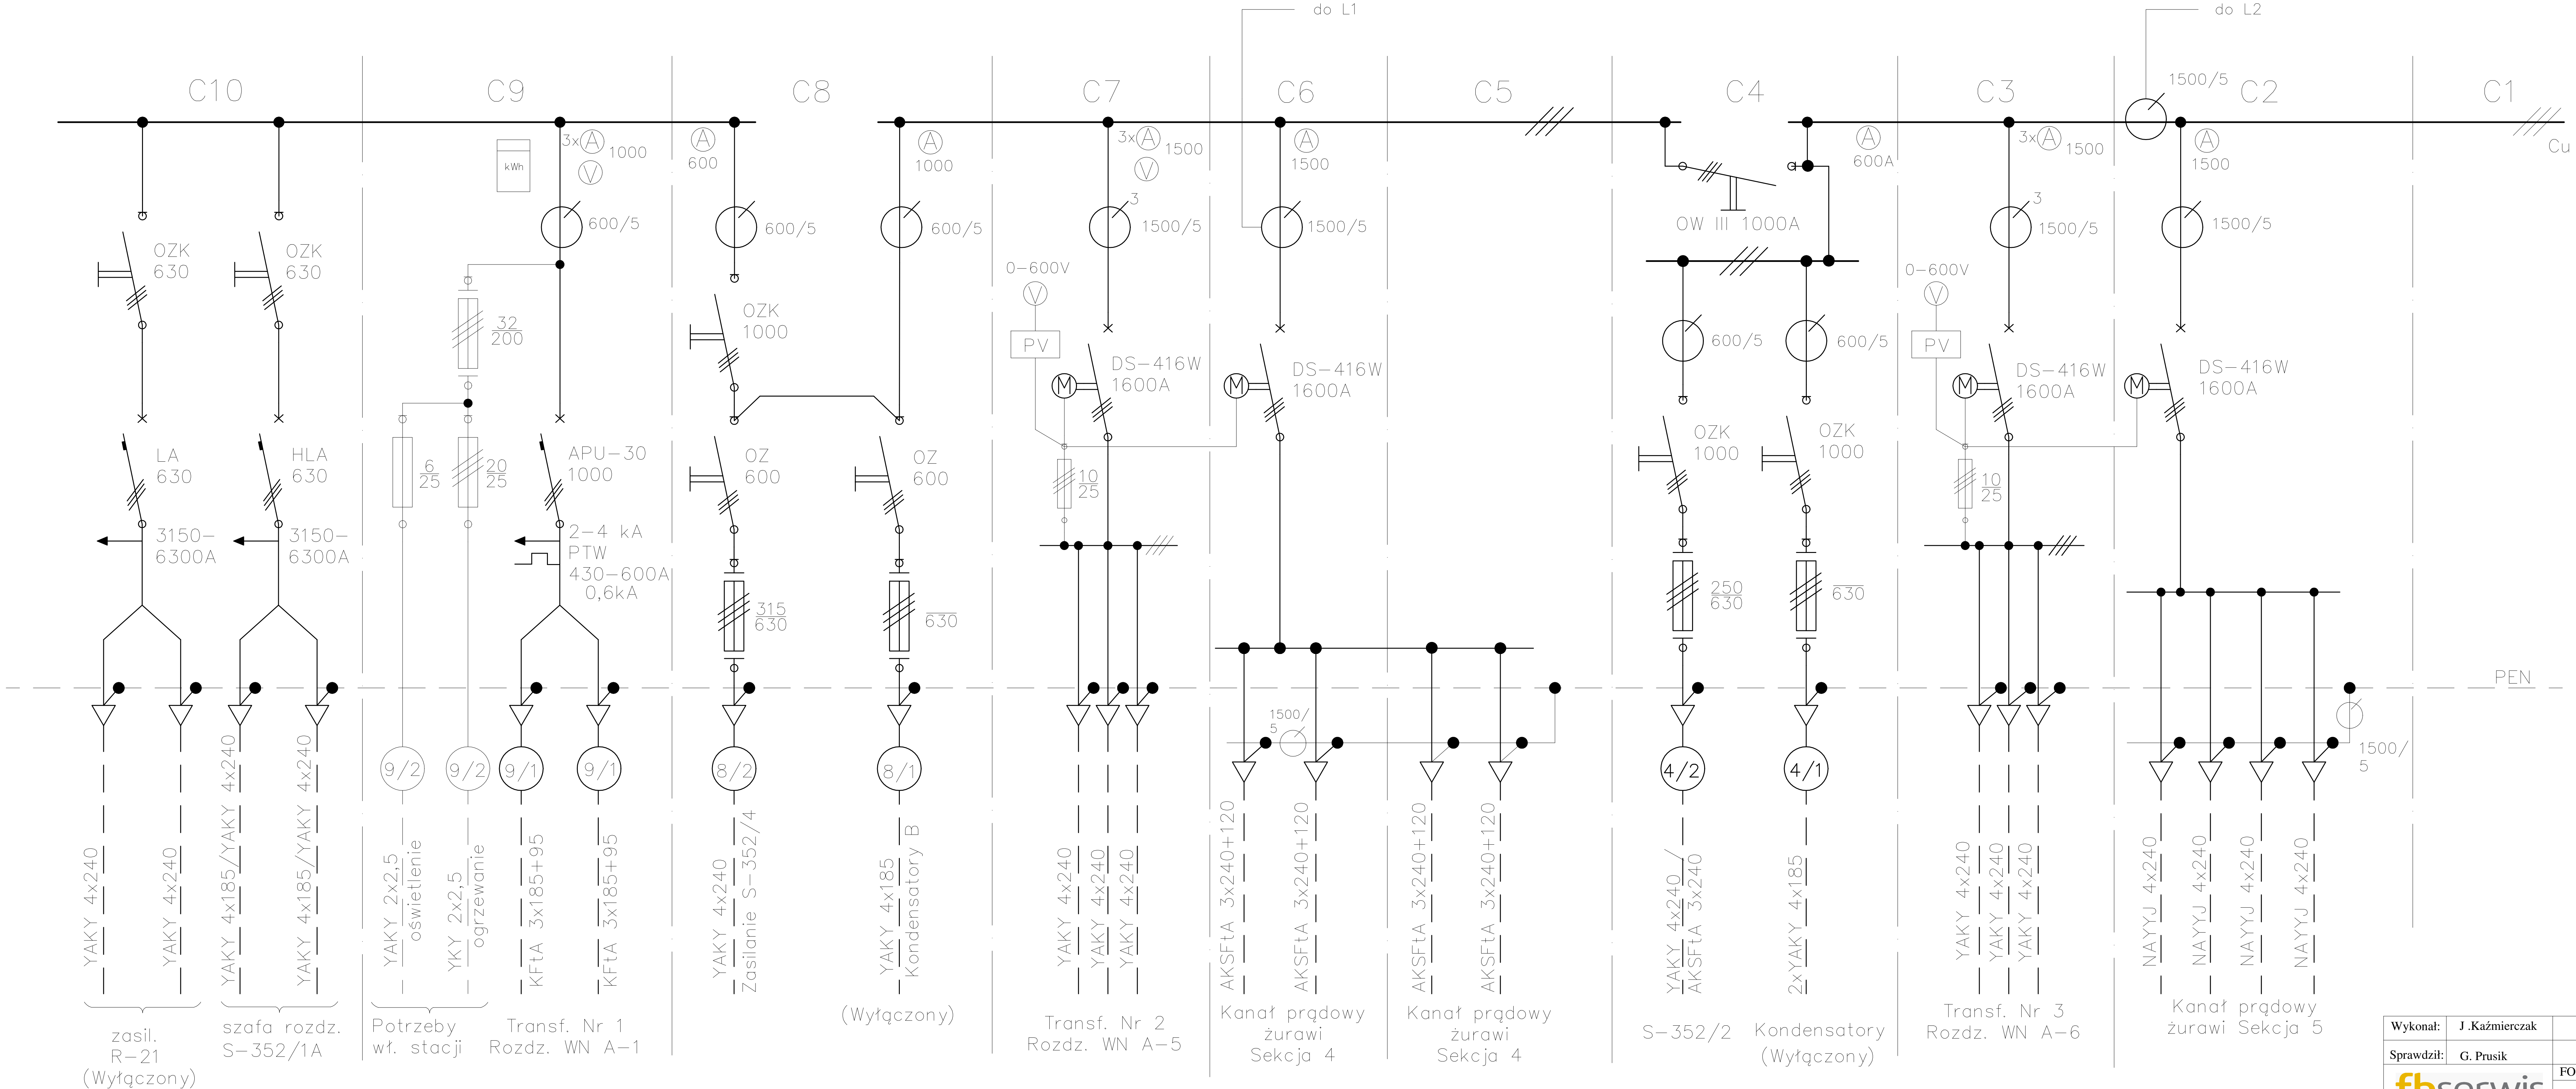

Wykonał:	J. Kaźmierczak		Nazwa rysunku:  Rozdzielnia 0,4 kV Stacja T-52
Sprawdził:	G. Prusik		
fbserwis		FORMAT	
		-	Data aktualizacji: 03.2022 r.