


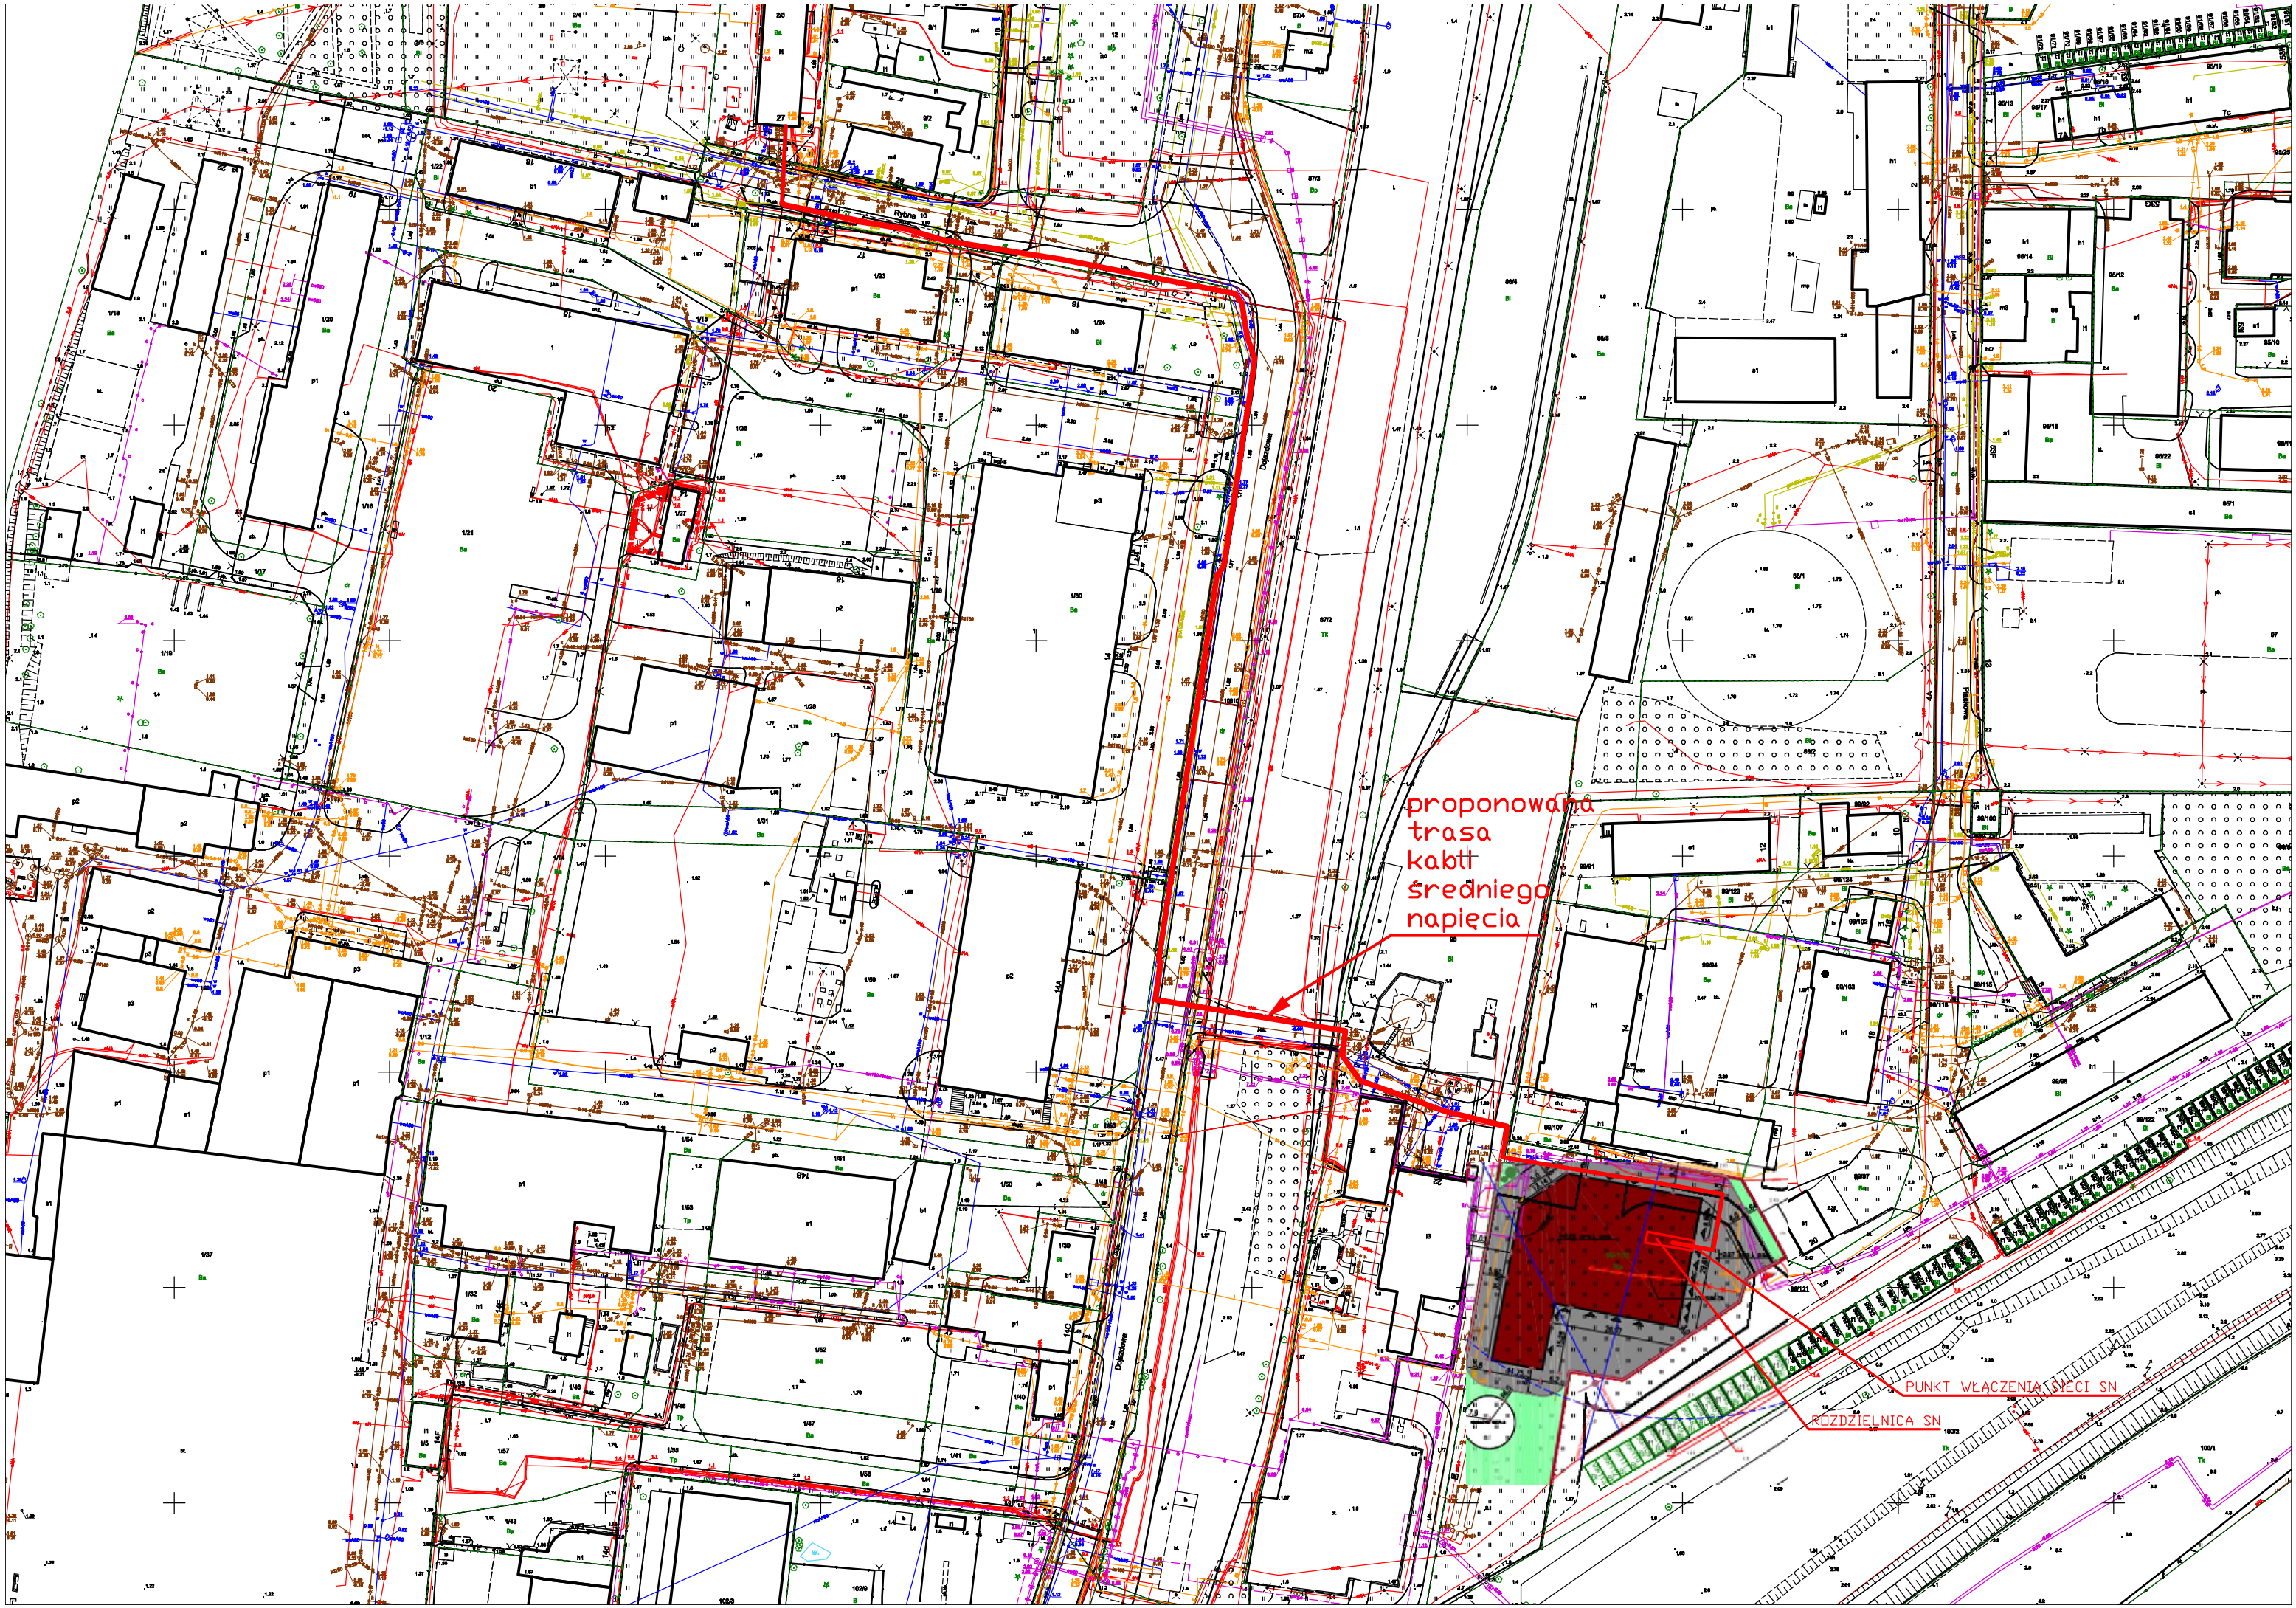

proponowana  
trasa  
kabli  
średniego  
napięcia

PUNKT WŁĄCZENIA SPECI SN  
ROZDZIELNICA SN