


INWESTOR:	Komenda Wojewódzka Policji w Kielcach ul. Seminaryjska 12		
TEMAT:	Rozbudowa kontroli dostępu Laboratorium Kryminalistycznego KWP Kielce		
TYTUL RYS.:	Rzut I Piętra		
BRANZA:	Elektryczna	RYS. NR	SKALA
FAZA OPRAC.:	Program Inwestycji		
OPRACOWAŁA	inż. M. Rudziński	PODPIS	
SPRAWDZAJACY		PODPIS	

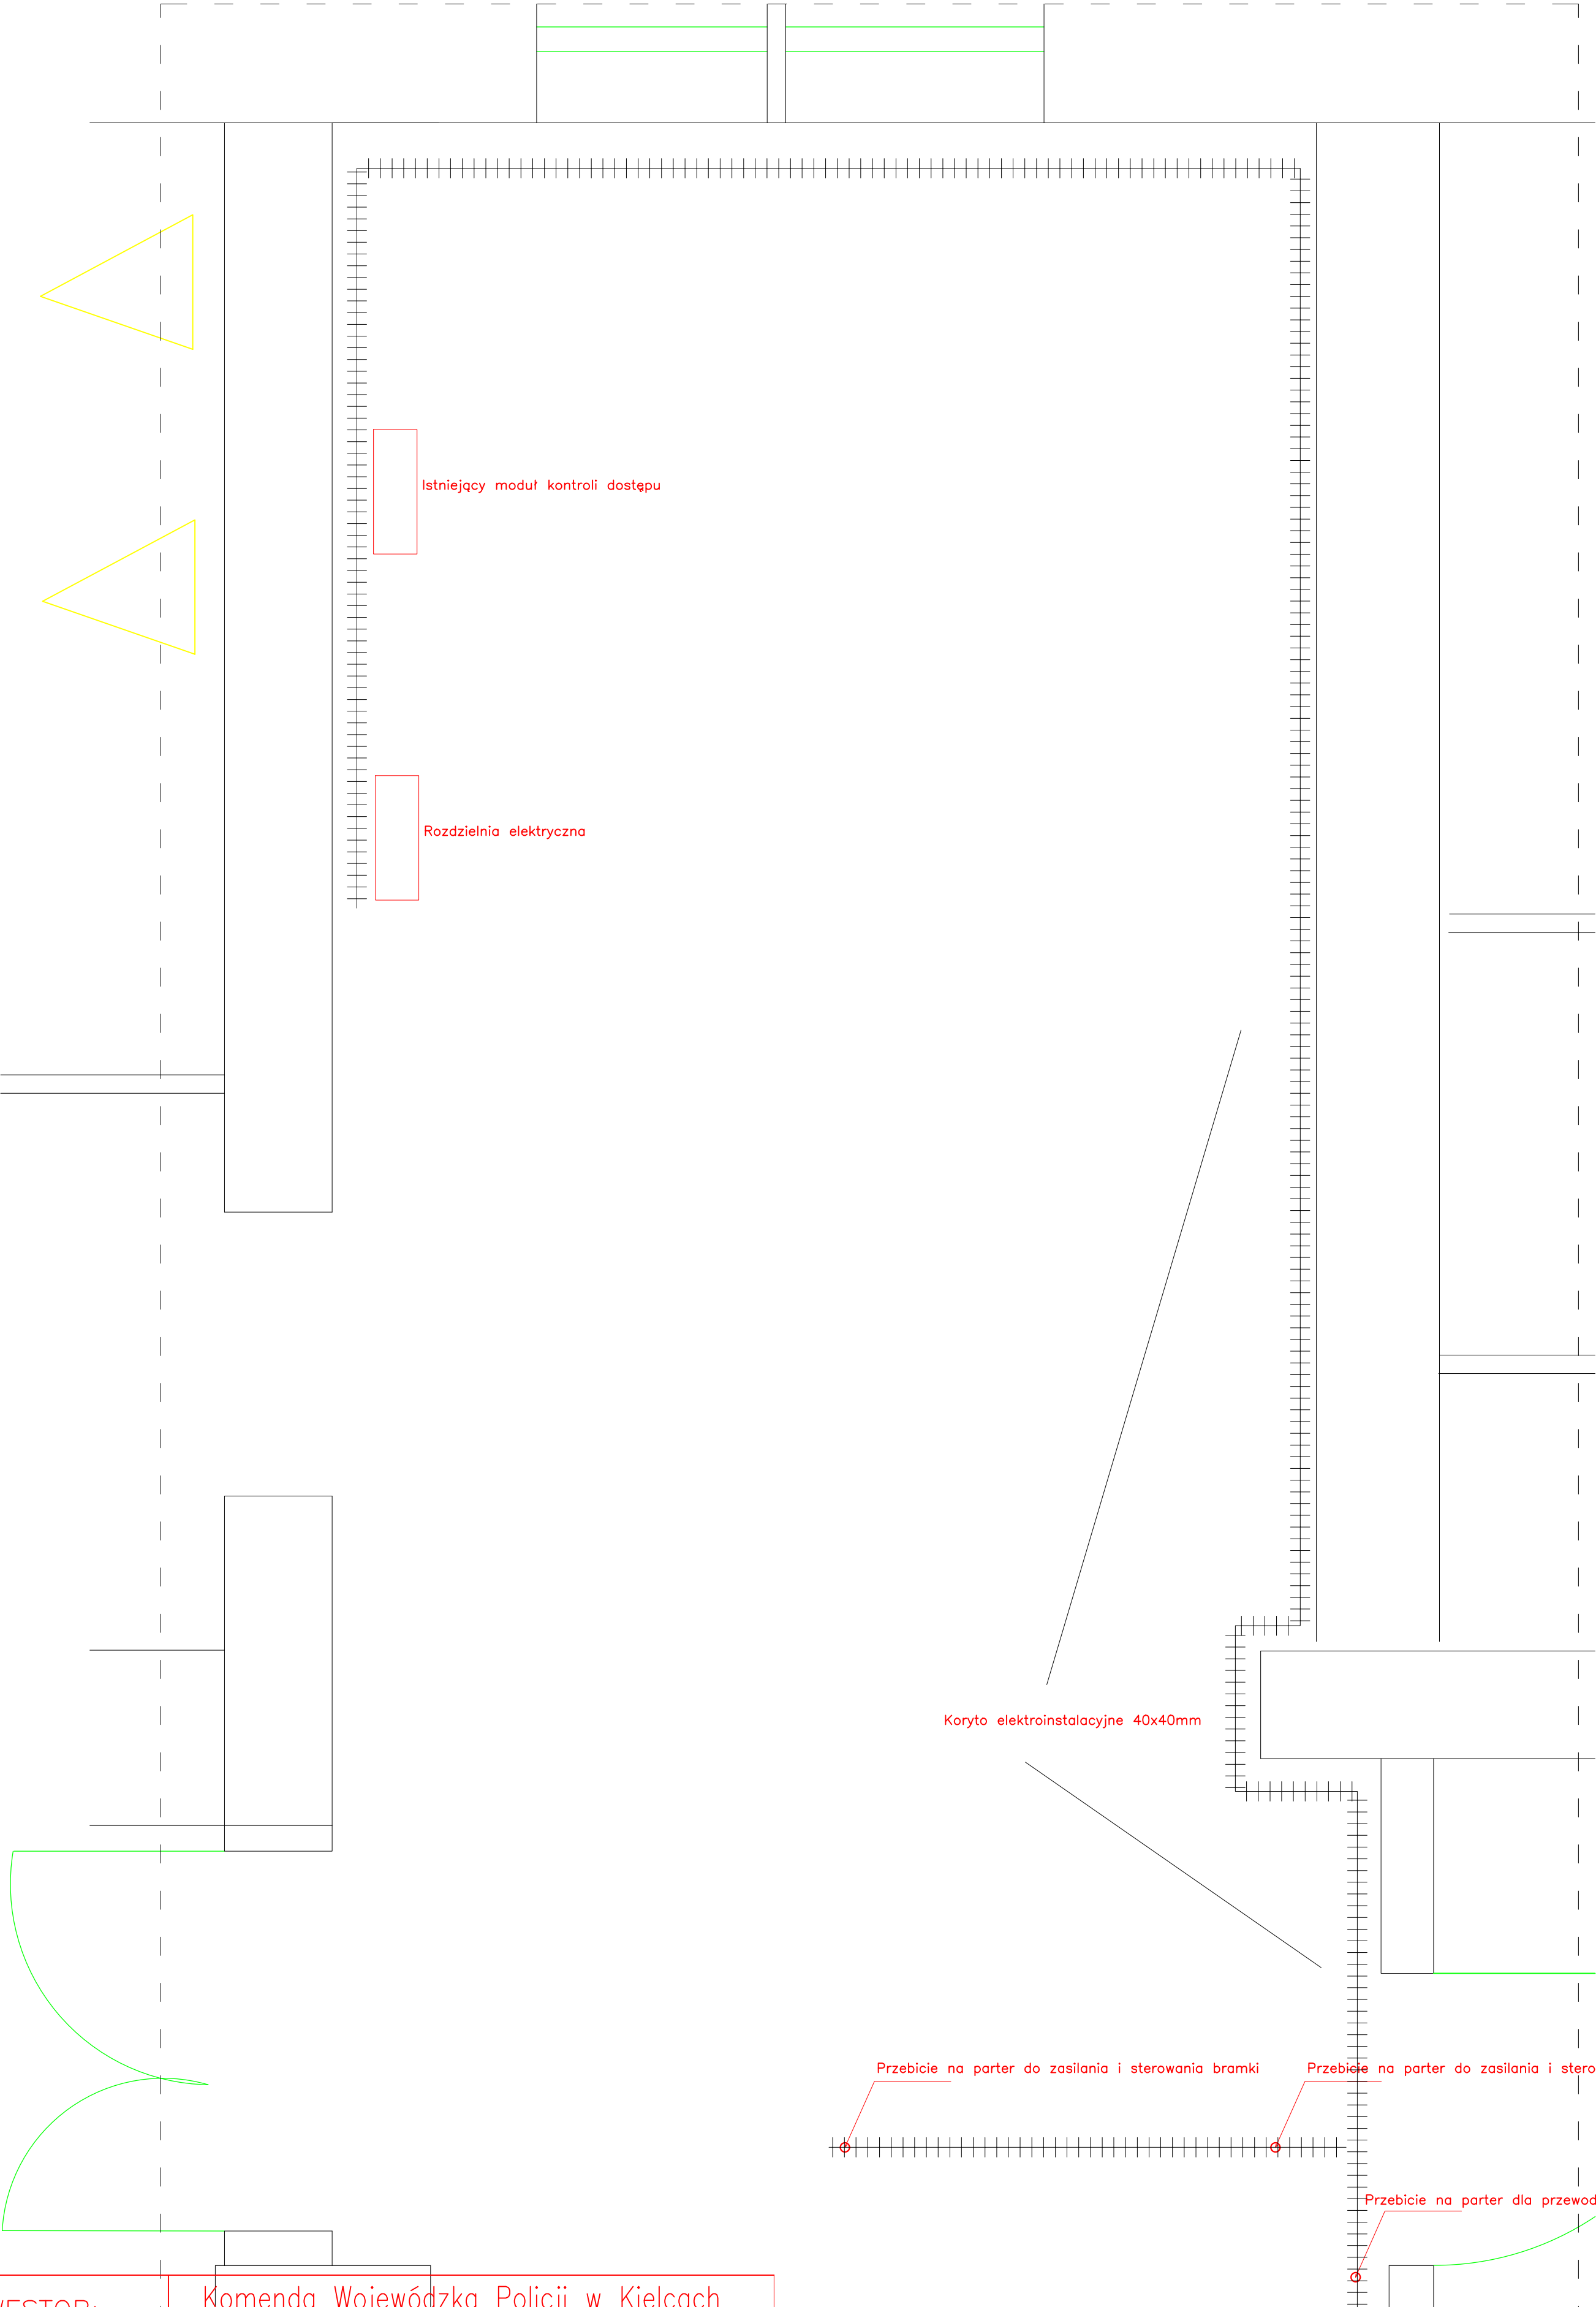

Poza granicami opracowania