
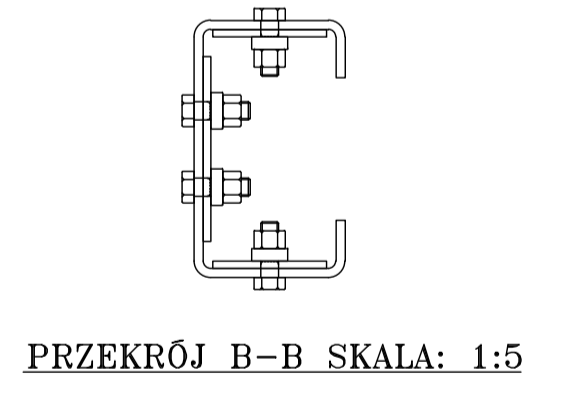
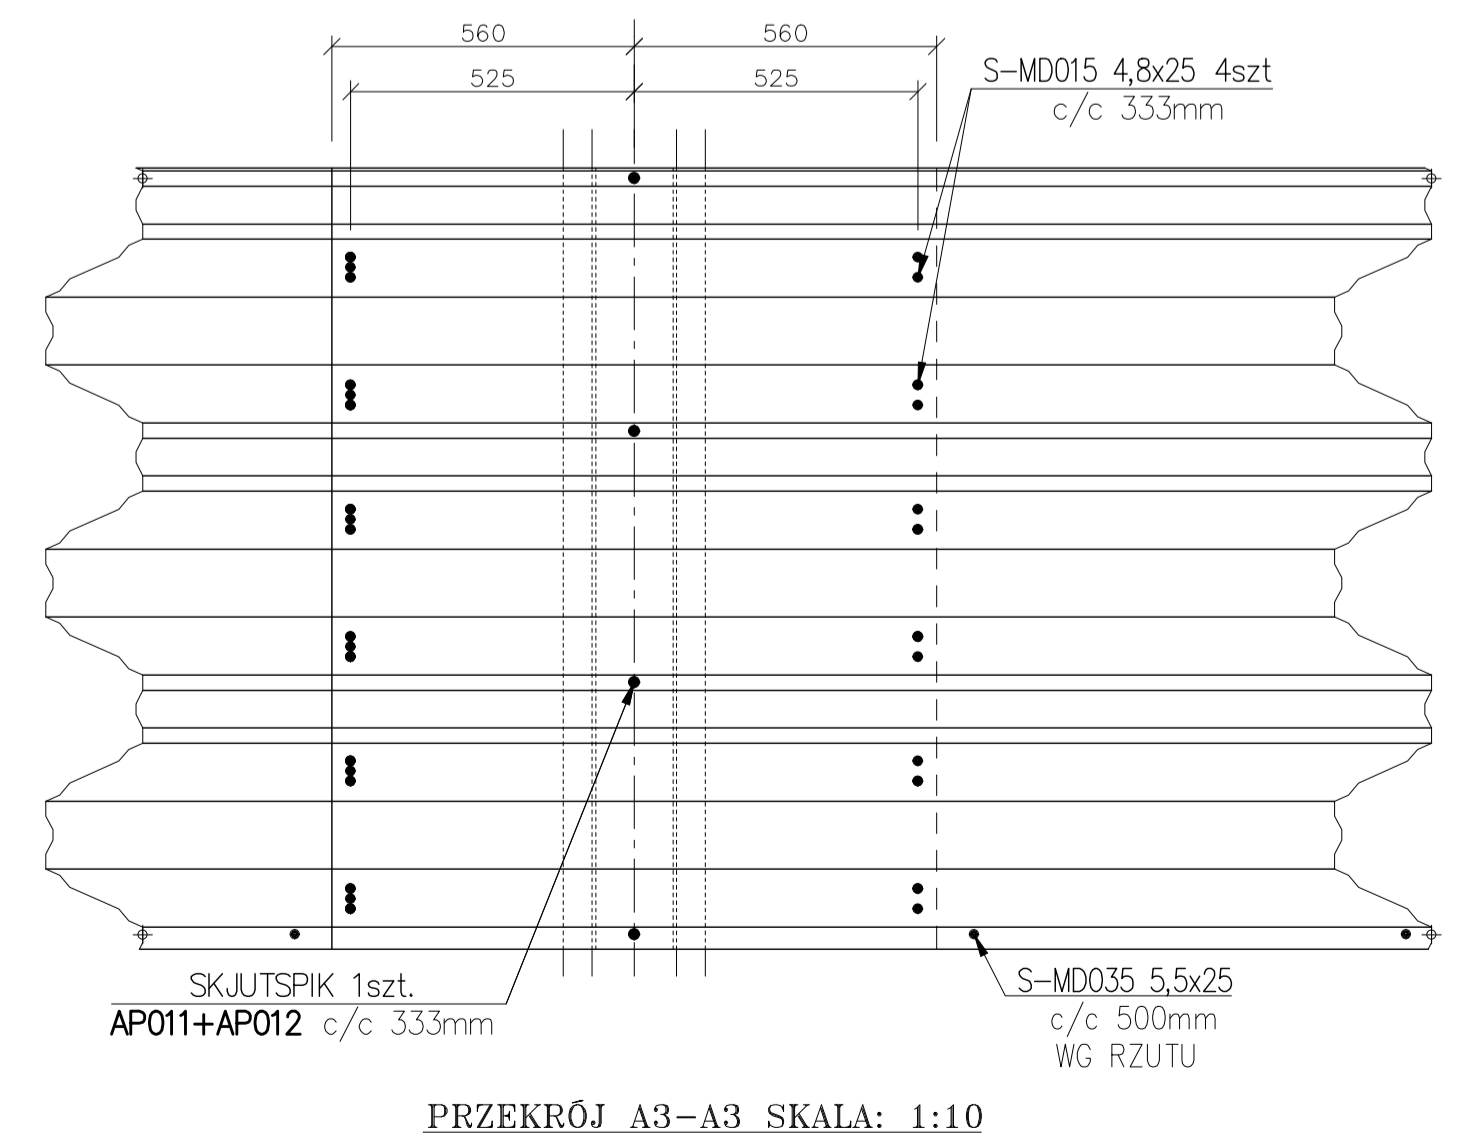
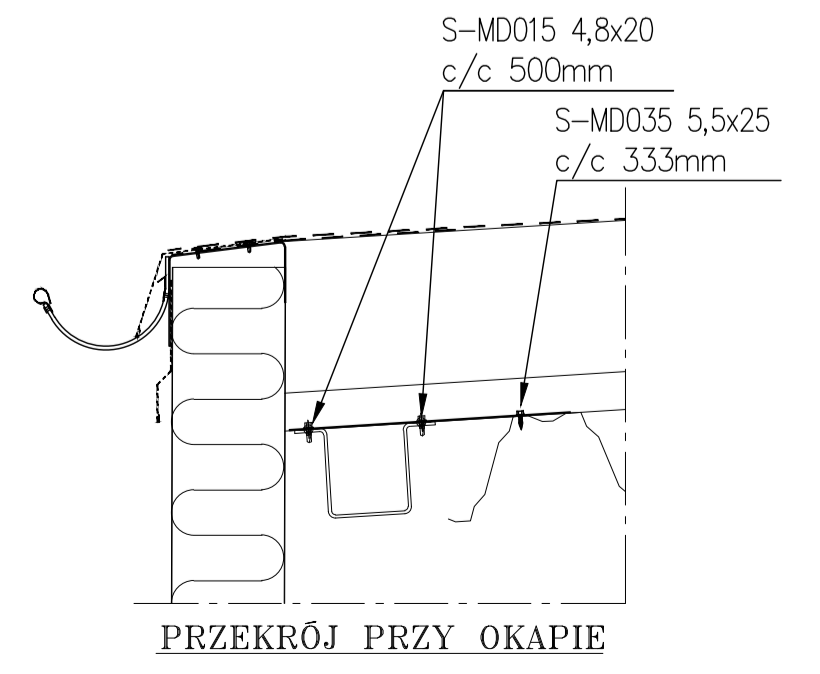
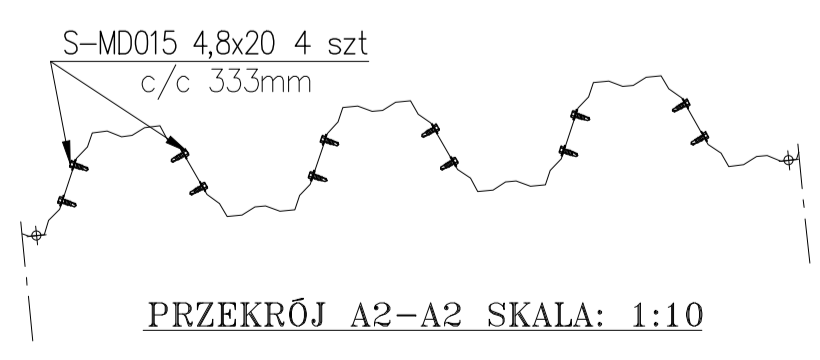
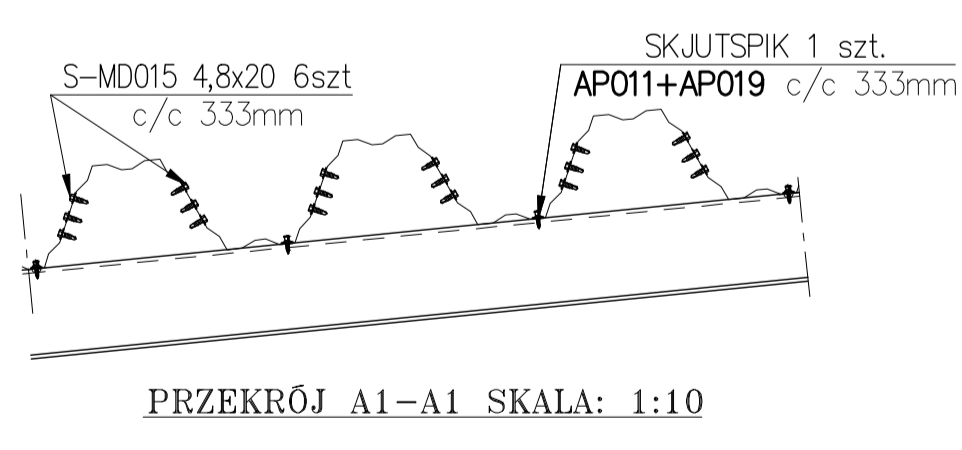
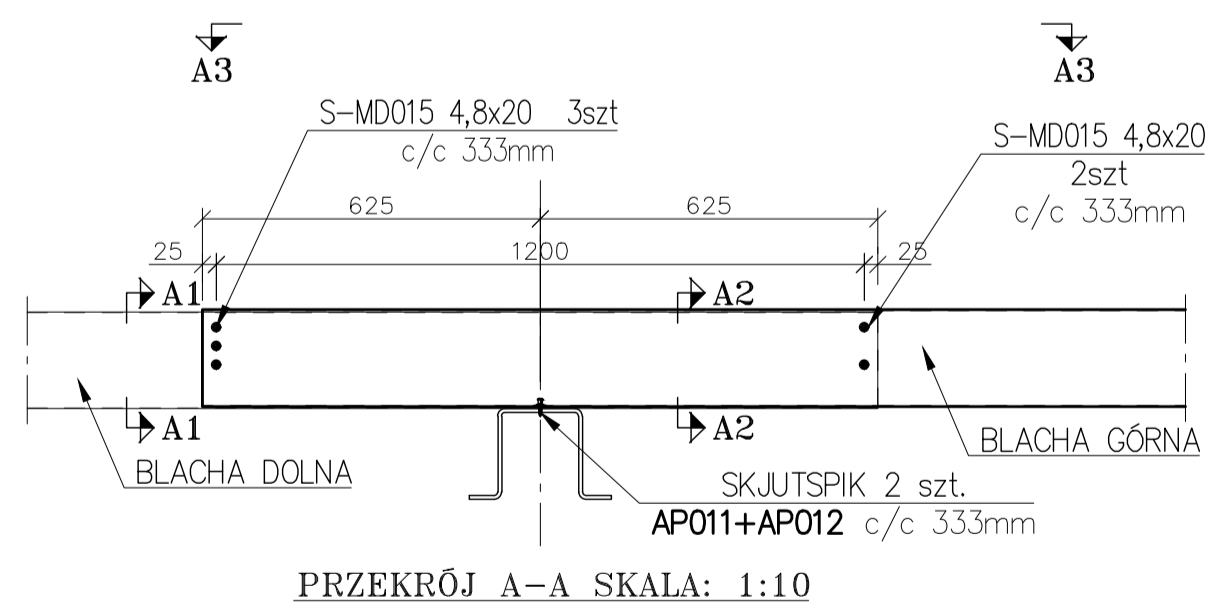


POŁĄCZENIE BELKI OKAPOWEJ Z BLACHĄ WKRETEM S-MD035 5,5x25 – 1 szt. c/c 500mm (2 szt./m)

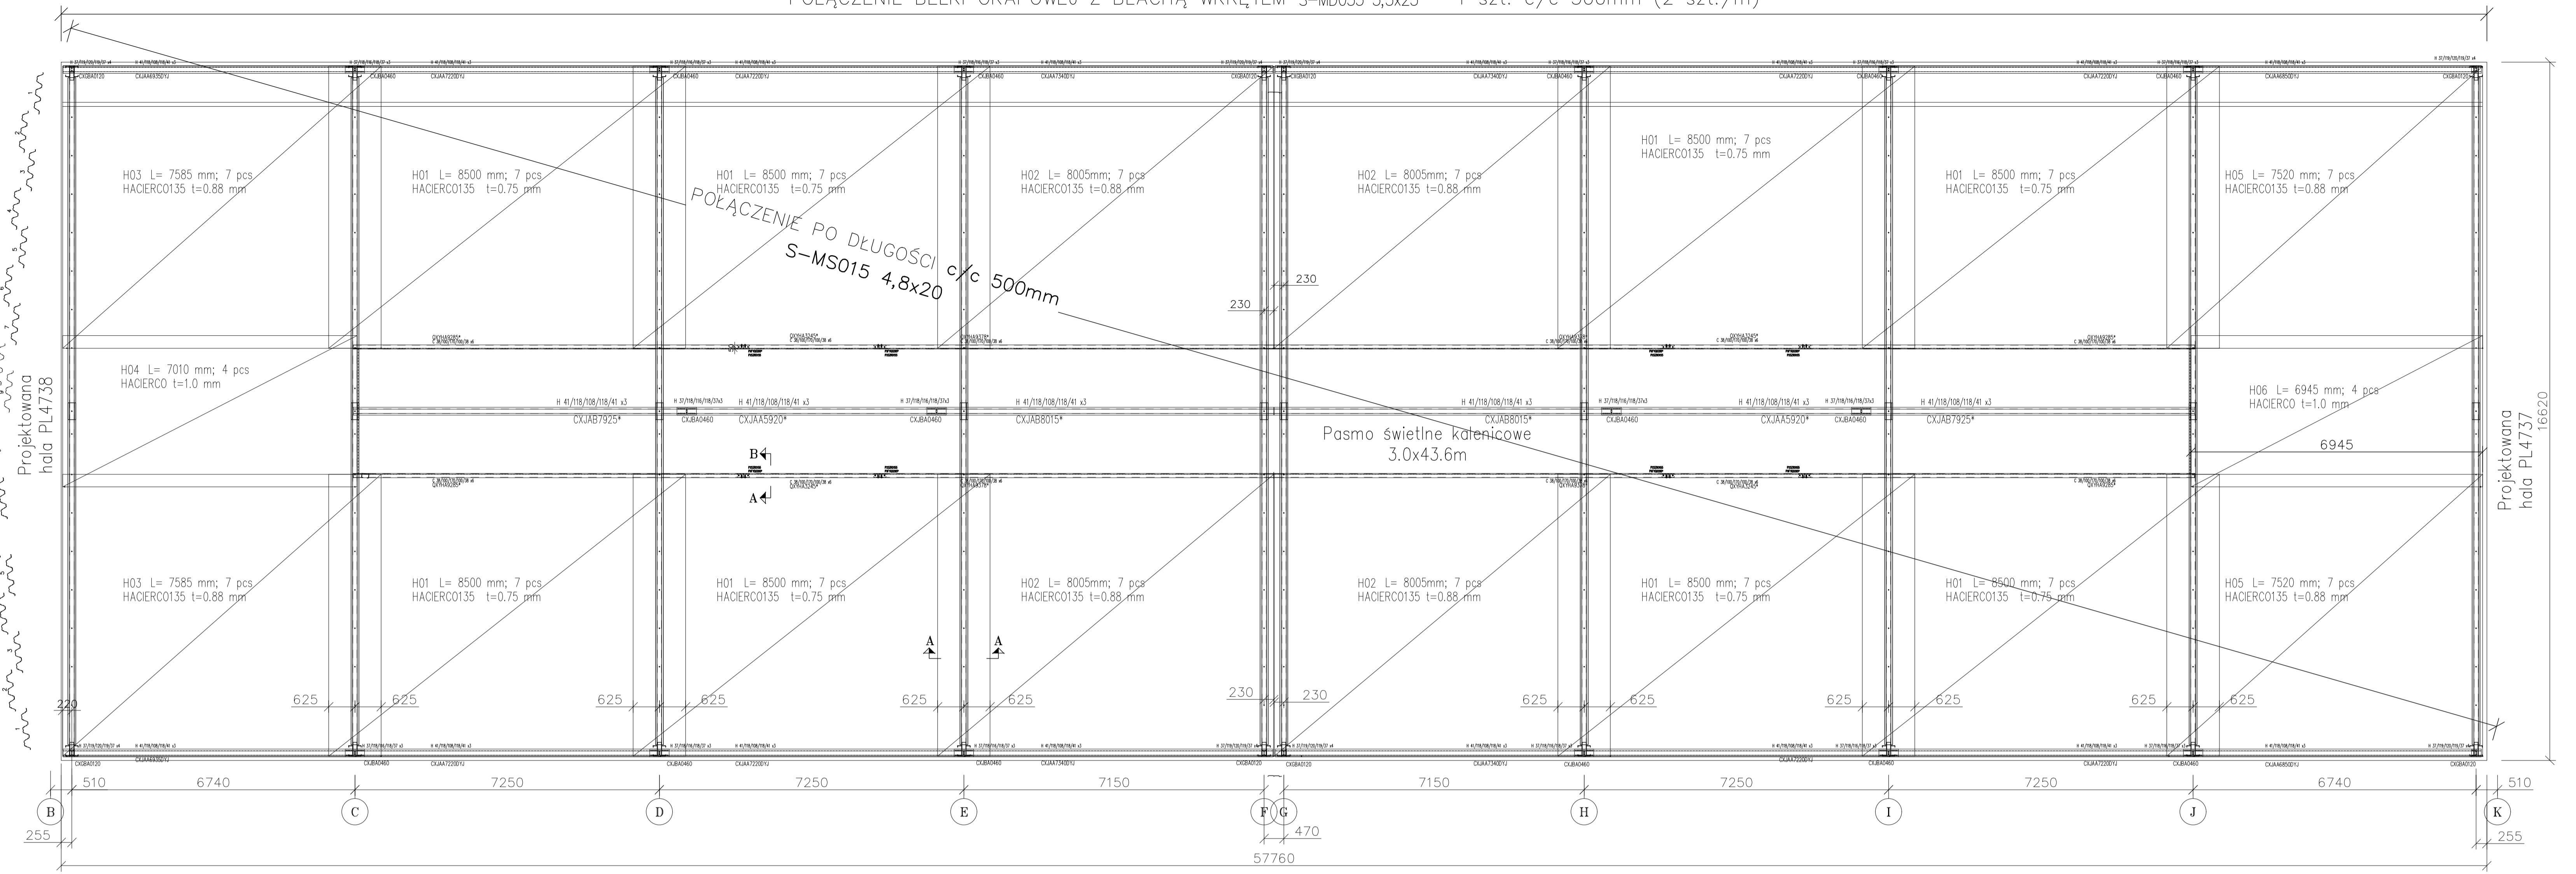

Zamawiający / inwestor:	ZAKŁAD UTYLIZACYJNY Sp. z o.o. ul. Jankowa 15 85-100 Gdańsk	Obekt:	ŁĄCZNIK OPERACYJNY 409B
Nazwa zadania:	Budowa normalnej instalacji jako uzupełnienie istniejącego systemu kompostowania w Zakładzie Użytkownicy w Gdańsku ul. Jankowa 25, 85-100 Gdańsk	Tytuł:	PLAN KONSTRUKCJI DACHU
Autorzy:	IME / NAZWIŚKO	DATA:	28.03.2019
Rysował:	mgr inż. Andrzej Bzowski	Faza:	DOKUMENTACJA POWYKONAWCZA
		Skala:	1:70
		Brano:	KONSTRUKCJE STALOWE
		Numer projektu:	DP_153_KS_409B
		Numer rysunku:	K.7
		(w składowaniu KPL-03-A)	