

PLAN SYTUACYJNY - Rysunek 1.1

11-741/1

LEGENDA:

granica pasa drogowego krawężń jezdni ś jezdn remont nawierzchni jezdni 748 numery działek objętych inwestycją

11-342

Początek zakresu
remontu drogi
gminnej nr 140443
w m. Ractawice i
Marchocice km
0+000

11-504

11-505

3.00

3.00

748

3.00

11-551

11-548

Gmina Ractawice, Ractawice 15,
32-222 Ractawice

Opracował:
Tomasz Dąbrowski

Data
14.08.
2024r.

Remont drogi gminnej nr
140443K w miejscowości
Ractawice i Marchocice

Skala
1:500

Tytuł rysunku: Plan
sytuacyjny

Nr Rys.
1.1

PLAN SYTUACYJNY - Rysunek 1.2

LEGENDA:

granica pasa drogowego


~~krawędź jezdni~~

□š jezdi

remont nawierzchni jezdni

748

numery działek objętych inwestycją

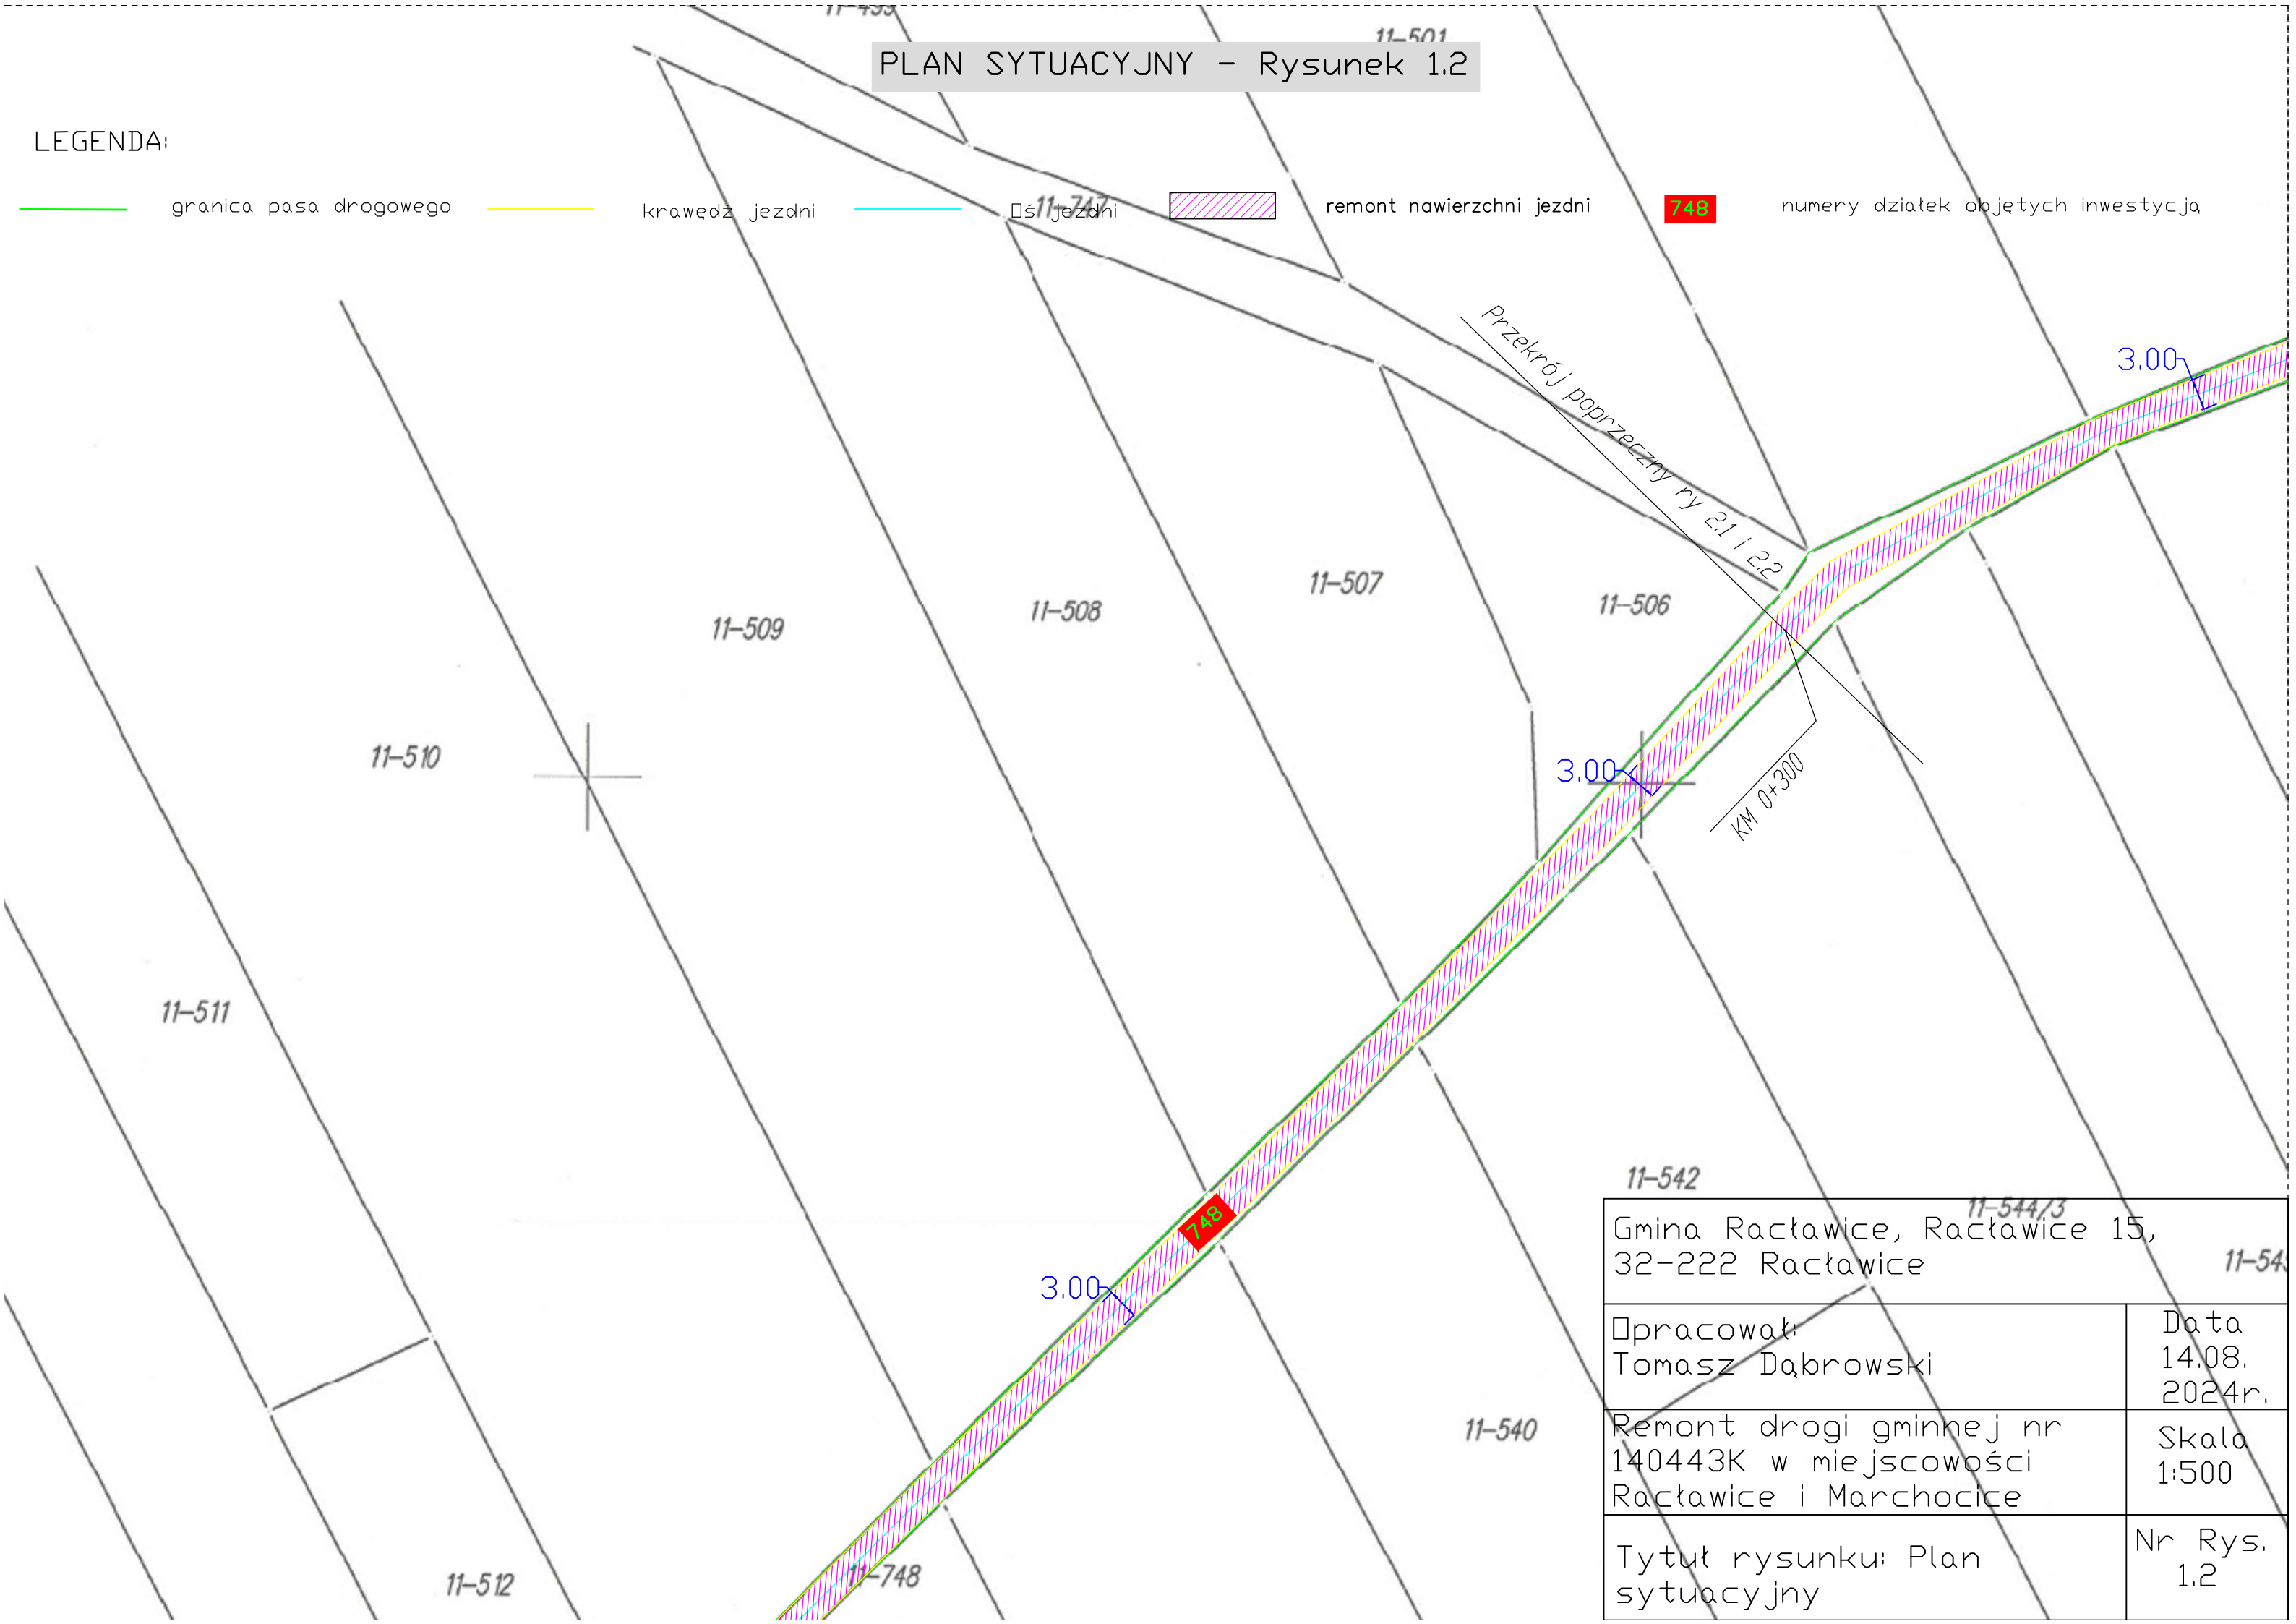

11-542

Gmina Raławice, Raławice 15,
32-222 Raławice

Opracował:
Tomasz Dąbrowski

~~Data
14.08.
2024r.~~

Remont drogi gminnej nr
140443K w miejscowości
Ractawice i Marchocice

Skala
1:500

Tytuł rysunku: Plan
sytuacyjny


Nr Rys.
1.2

PLAN SYTUACYJNY - Rysunek 1.3

LEGENDA:

- granica pasa drogowego
- krawędź jezdni
- oś jezdni
- remont nawierzchni jezdni
- 748

 numery działek objętych inwestycją

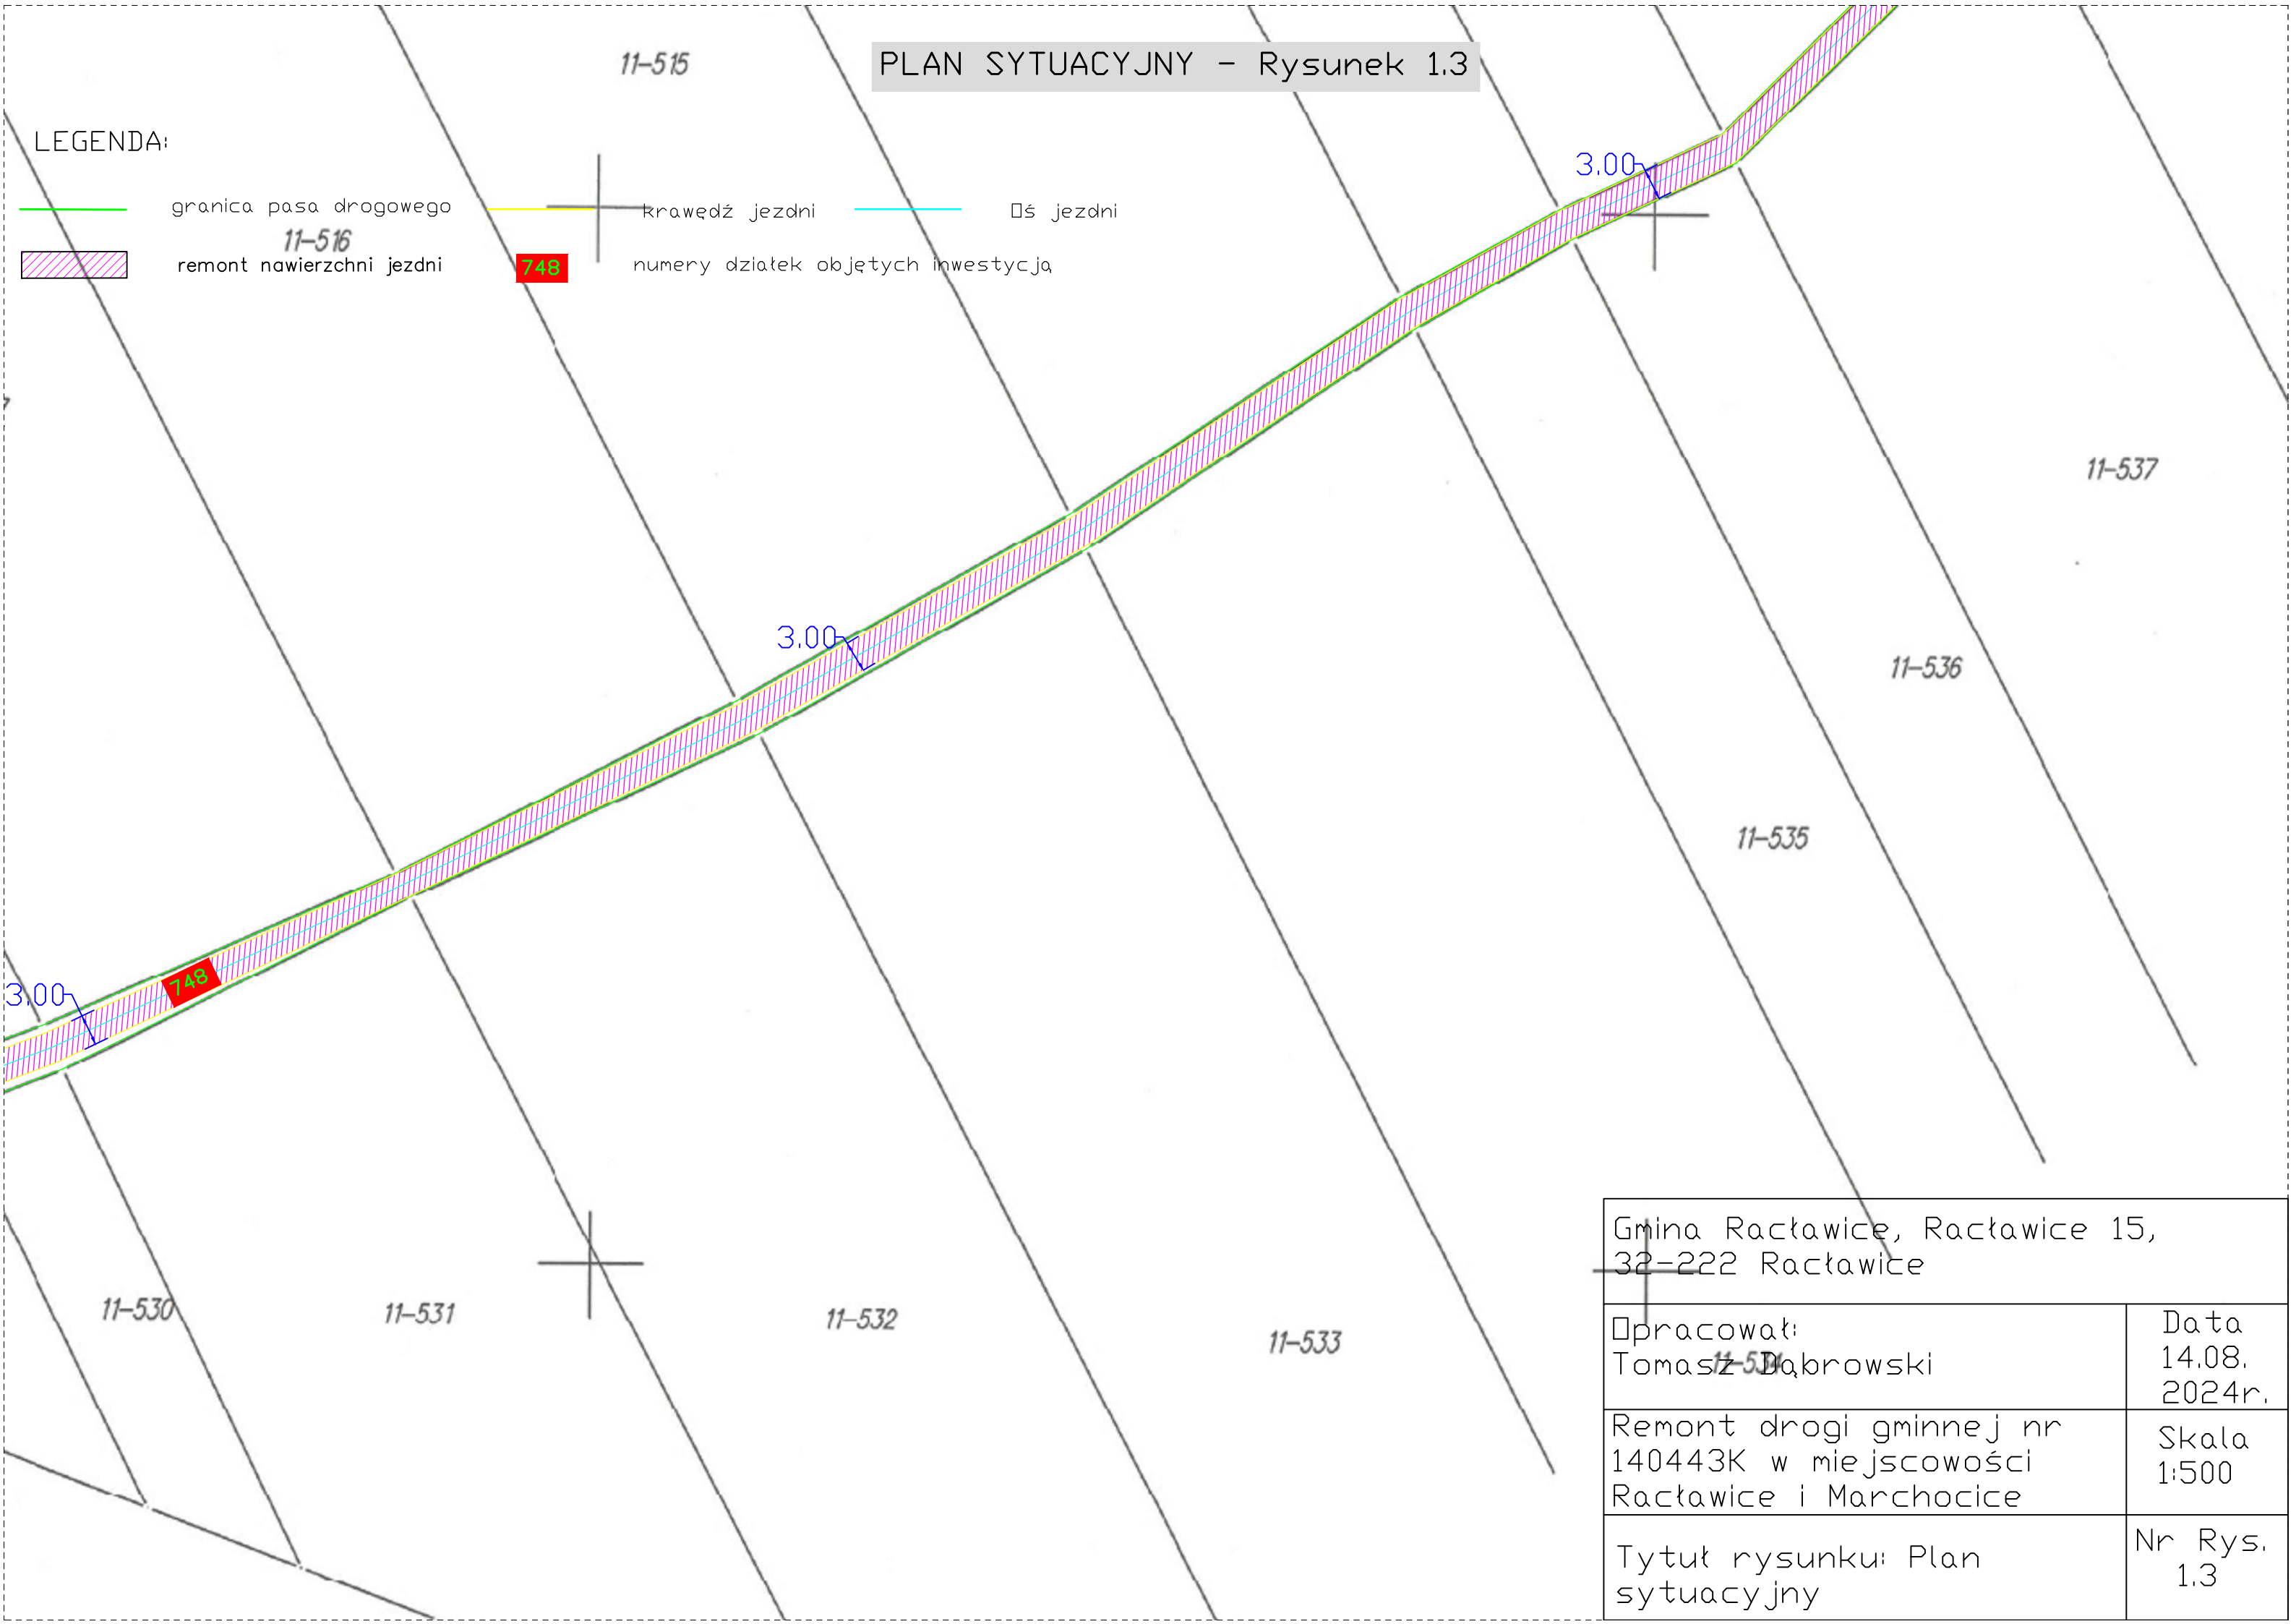

Gmina Ractawice, Ractawice 15,
32-222 Ractawice

Opracował:
Tomasz Dąbrowski

Data
14.08.
2024r.

Remont drogi gminnej nr
140443K w miejscowości
Ractawice i Marchocice

Skala
1:500

Tytuł rysunku: Plan
sytuacyjny

Nr Rys.
1.3

PLAN SYTUACYJNY - Rysunek 1.4

LEGENDA:


- granica pasa drogowego
- krawęż jezdni
- oś jezdni
- remont nawierzchni jezdni
- 748

 numery działek objętych inwestycja

DG 140443
km 1+233

DG 140443
km 0+783

Ddcinek drogi
gminnej nr 140443
wyłączony z
zakresu remontu

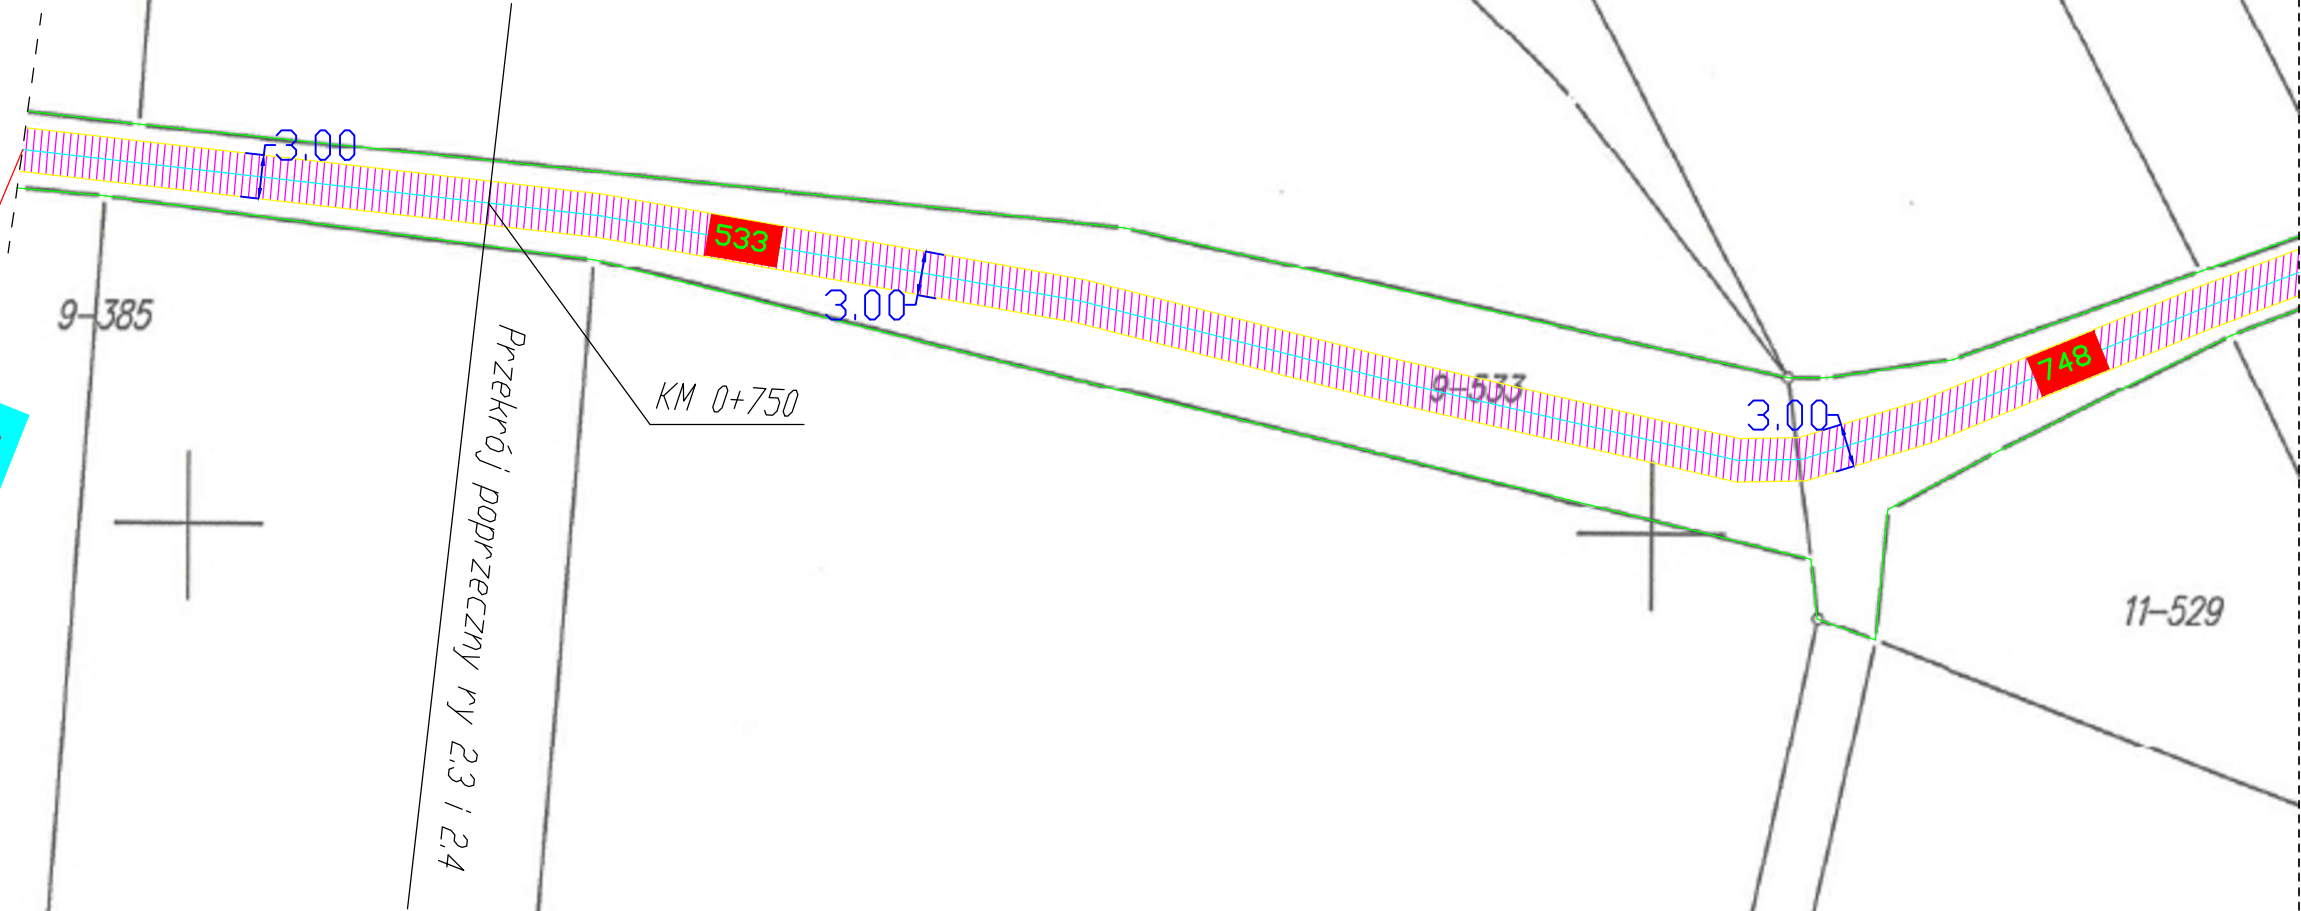


Gmina Ractawice, Ractawice 15, 32-222 Ractawice	
Opracował: Tomasz Dąbrowski	Data 14.08. 2024r.
Remont drogi gminnej nr 140443K w miejscowości Ractawice i Marchocice	Skala 1:500
Tytuł rysunku: Plan sytuacyjny	Nr Rys. 1.4

PLAN SYTUACYJNY - Rysunek 1.8

LEGENDA:

- granica pasa drogowego
- krawędź jezdni
- ścieżka jezdni
- remont nawierzchni jezdni
- 748

 numery działek objętych inwestycją

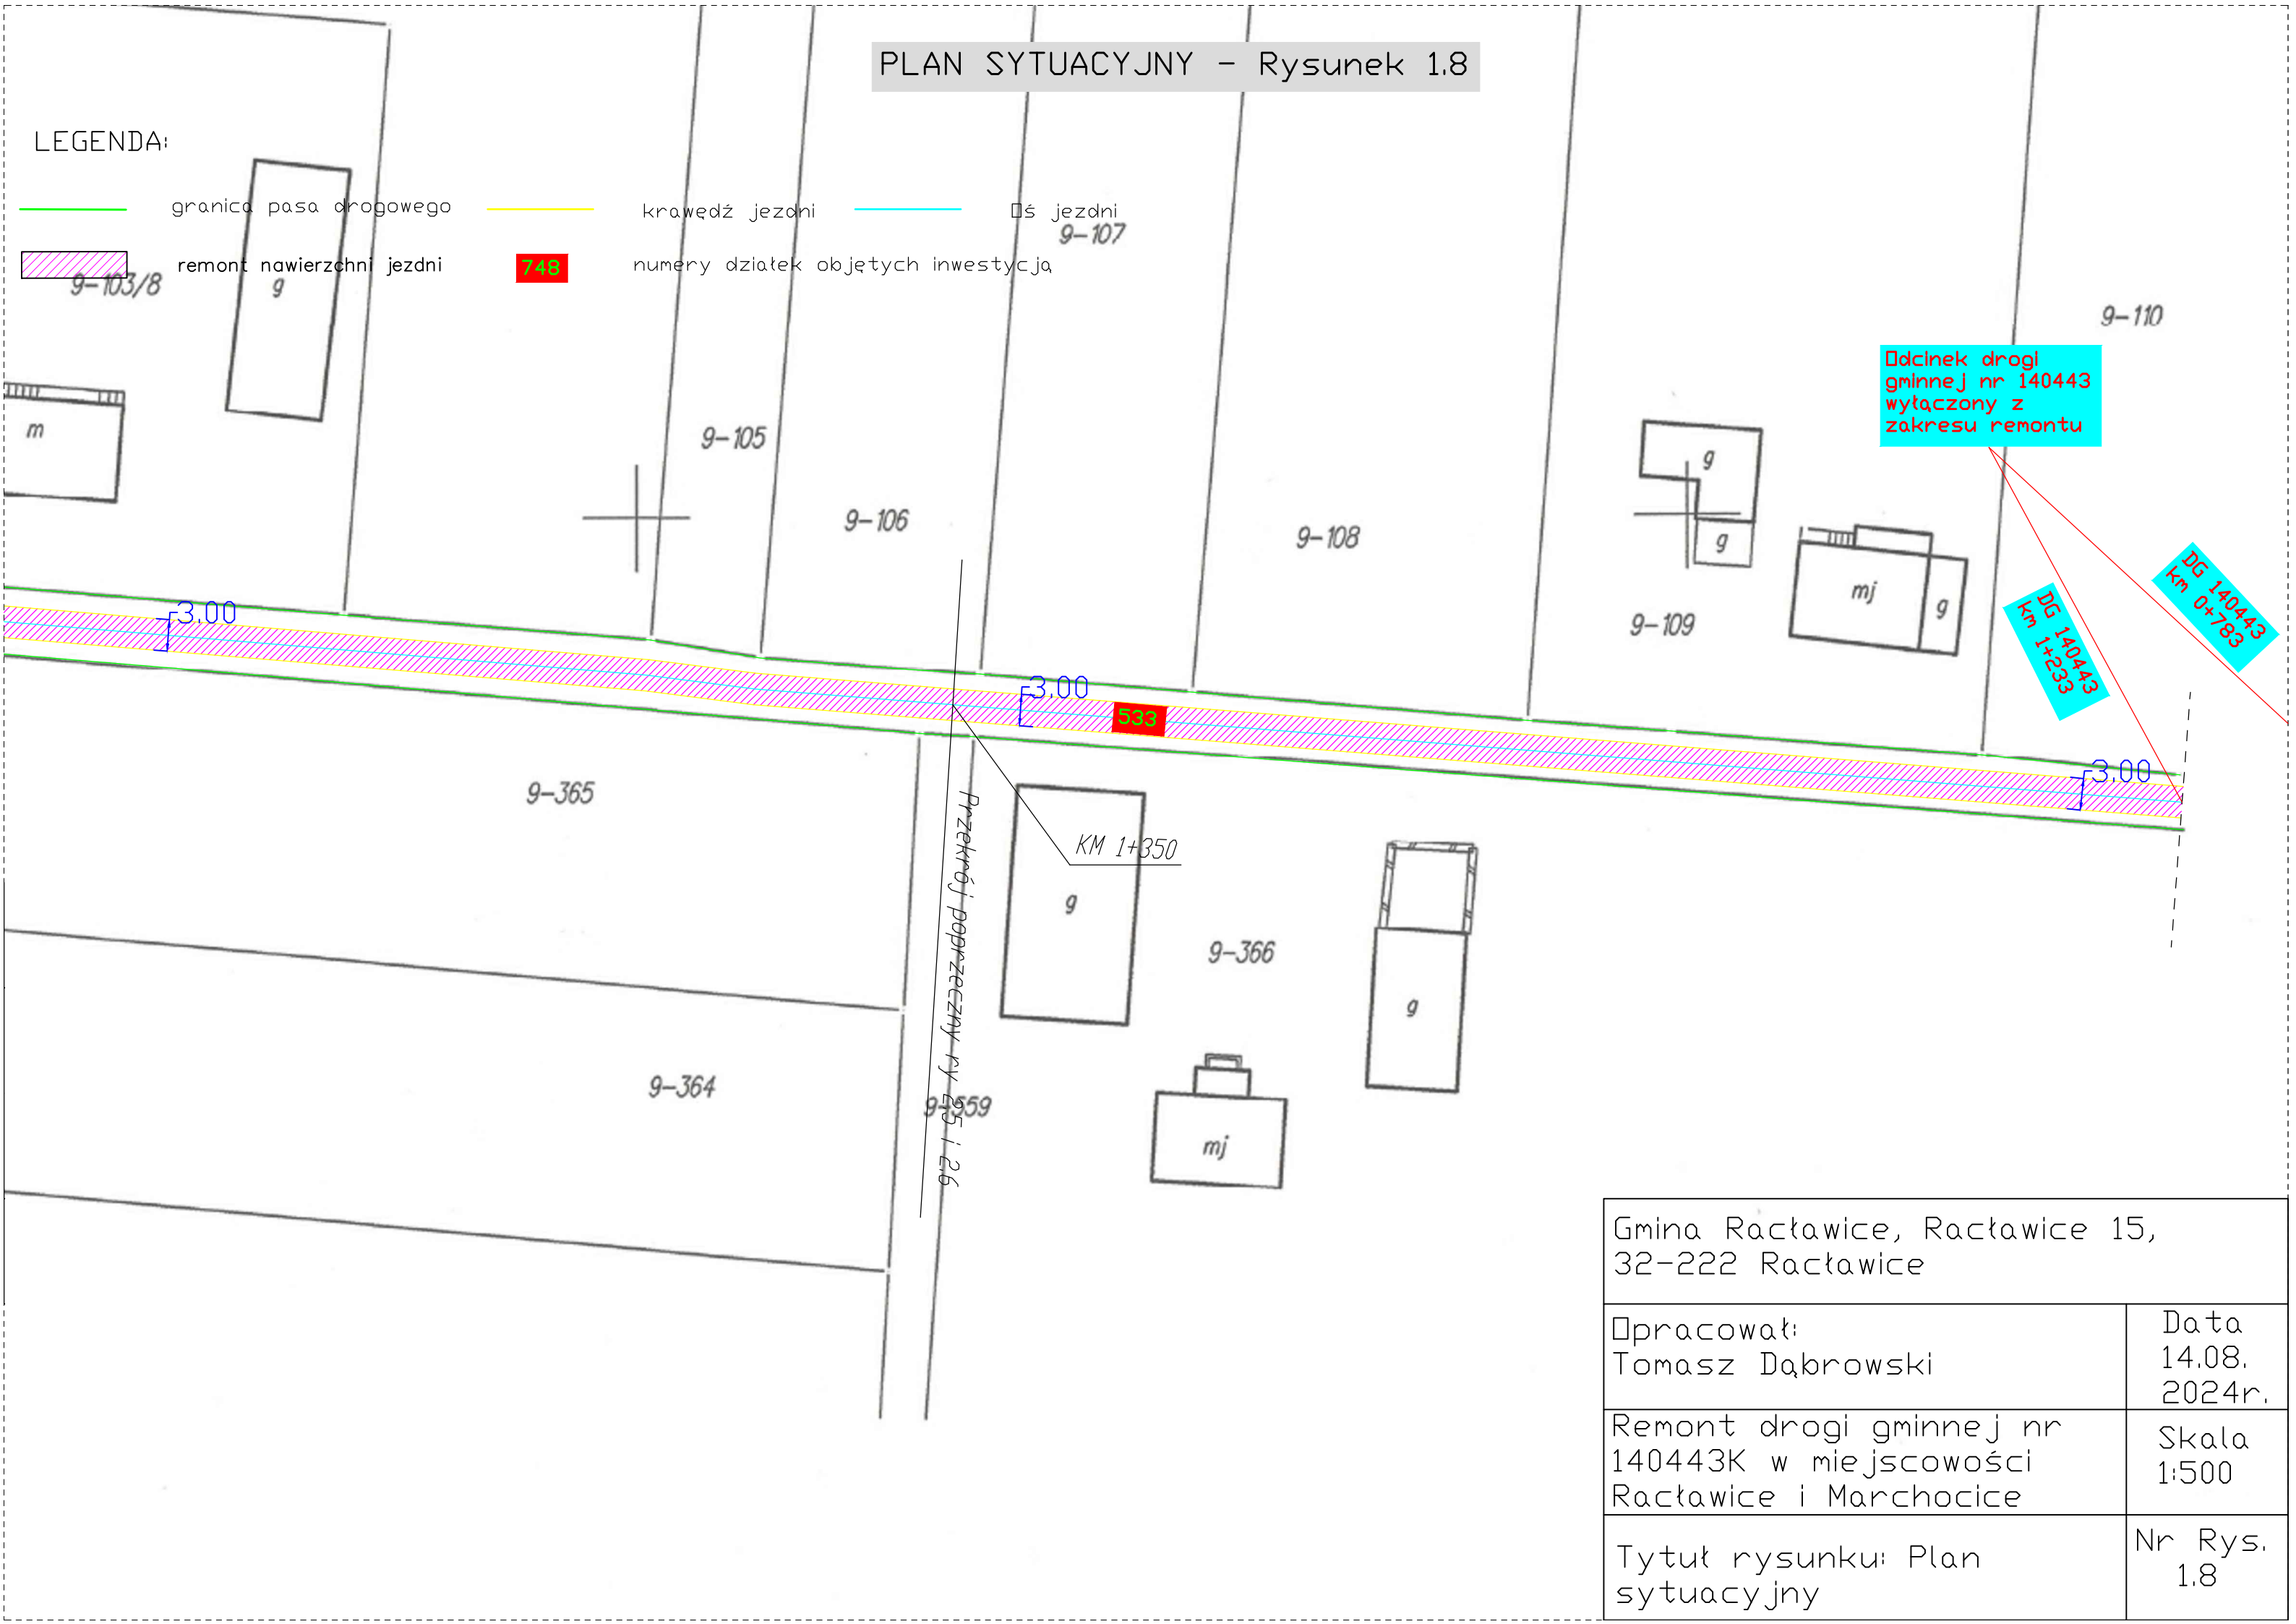

Gmina Ractawice, Ractawice 15,
32-222 Ractawice

Opracował:
Tomasz Dąbrowski

Data
14.08.
2024r.

Remont drogi gminnej nr
140443K w miejscowości
Ractawice i Marchocice

Skala
1:500

Tytuł rysunku: Plan
sytuacyjny


Nr Rys.
1.8

PLAN SYTUACYJNY - Rysunek 1.9

LEGENDA:

- granica pasa drogowego
- krawędź jezdni
- ścieżka jezdni
- remont nawierzchni jezdni
- 748

 numery działek objętych inwestycją

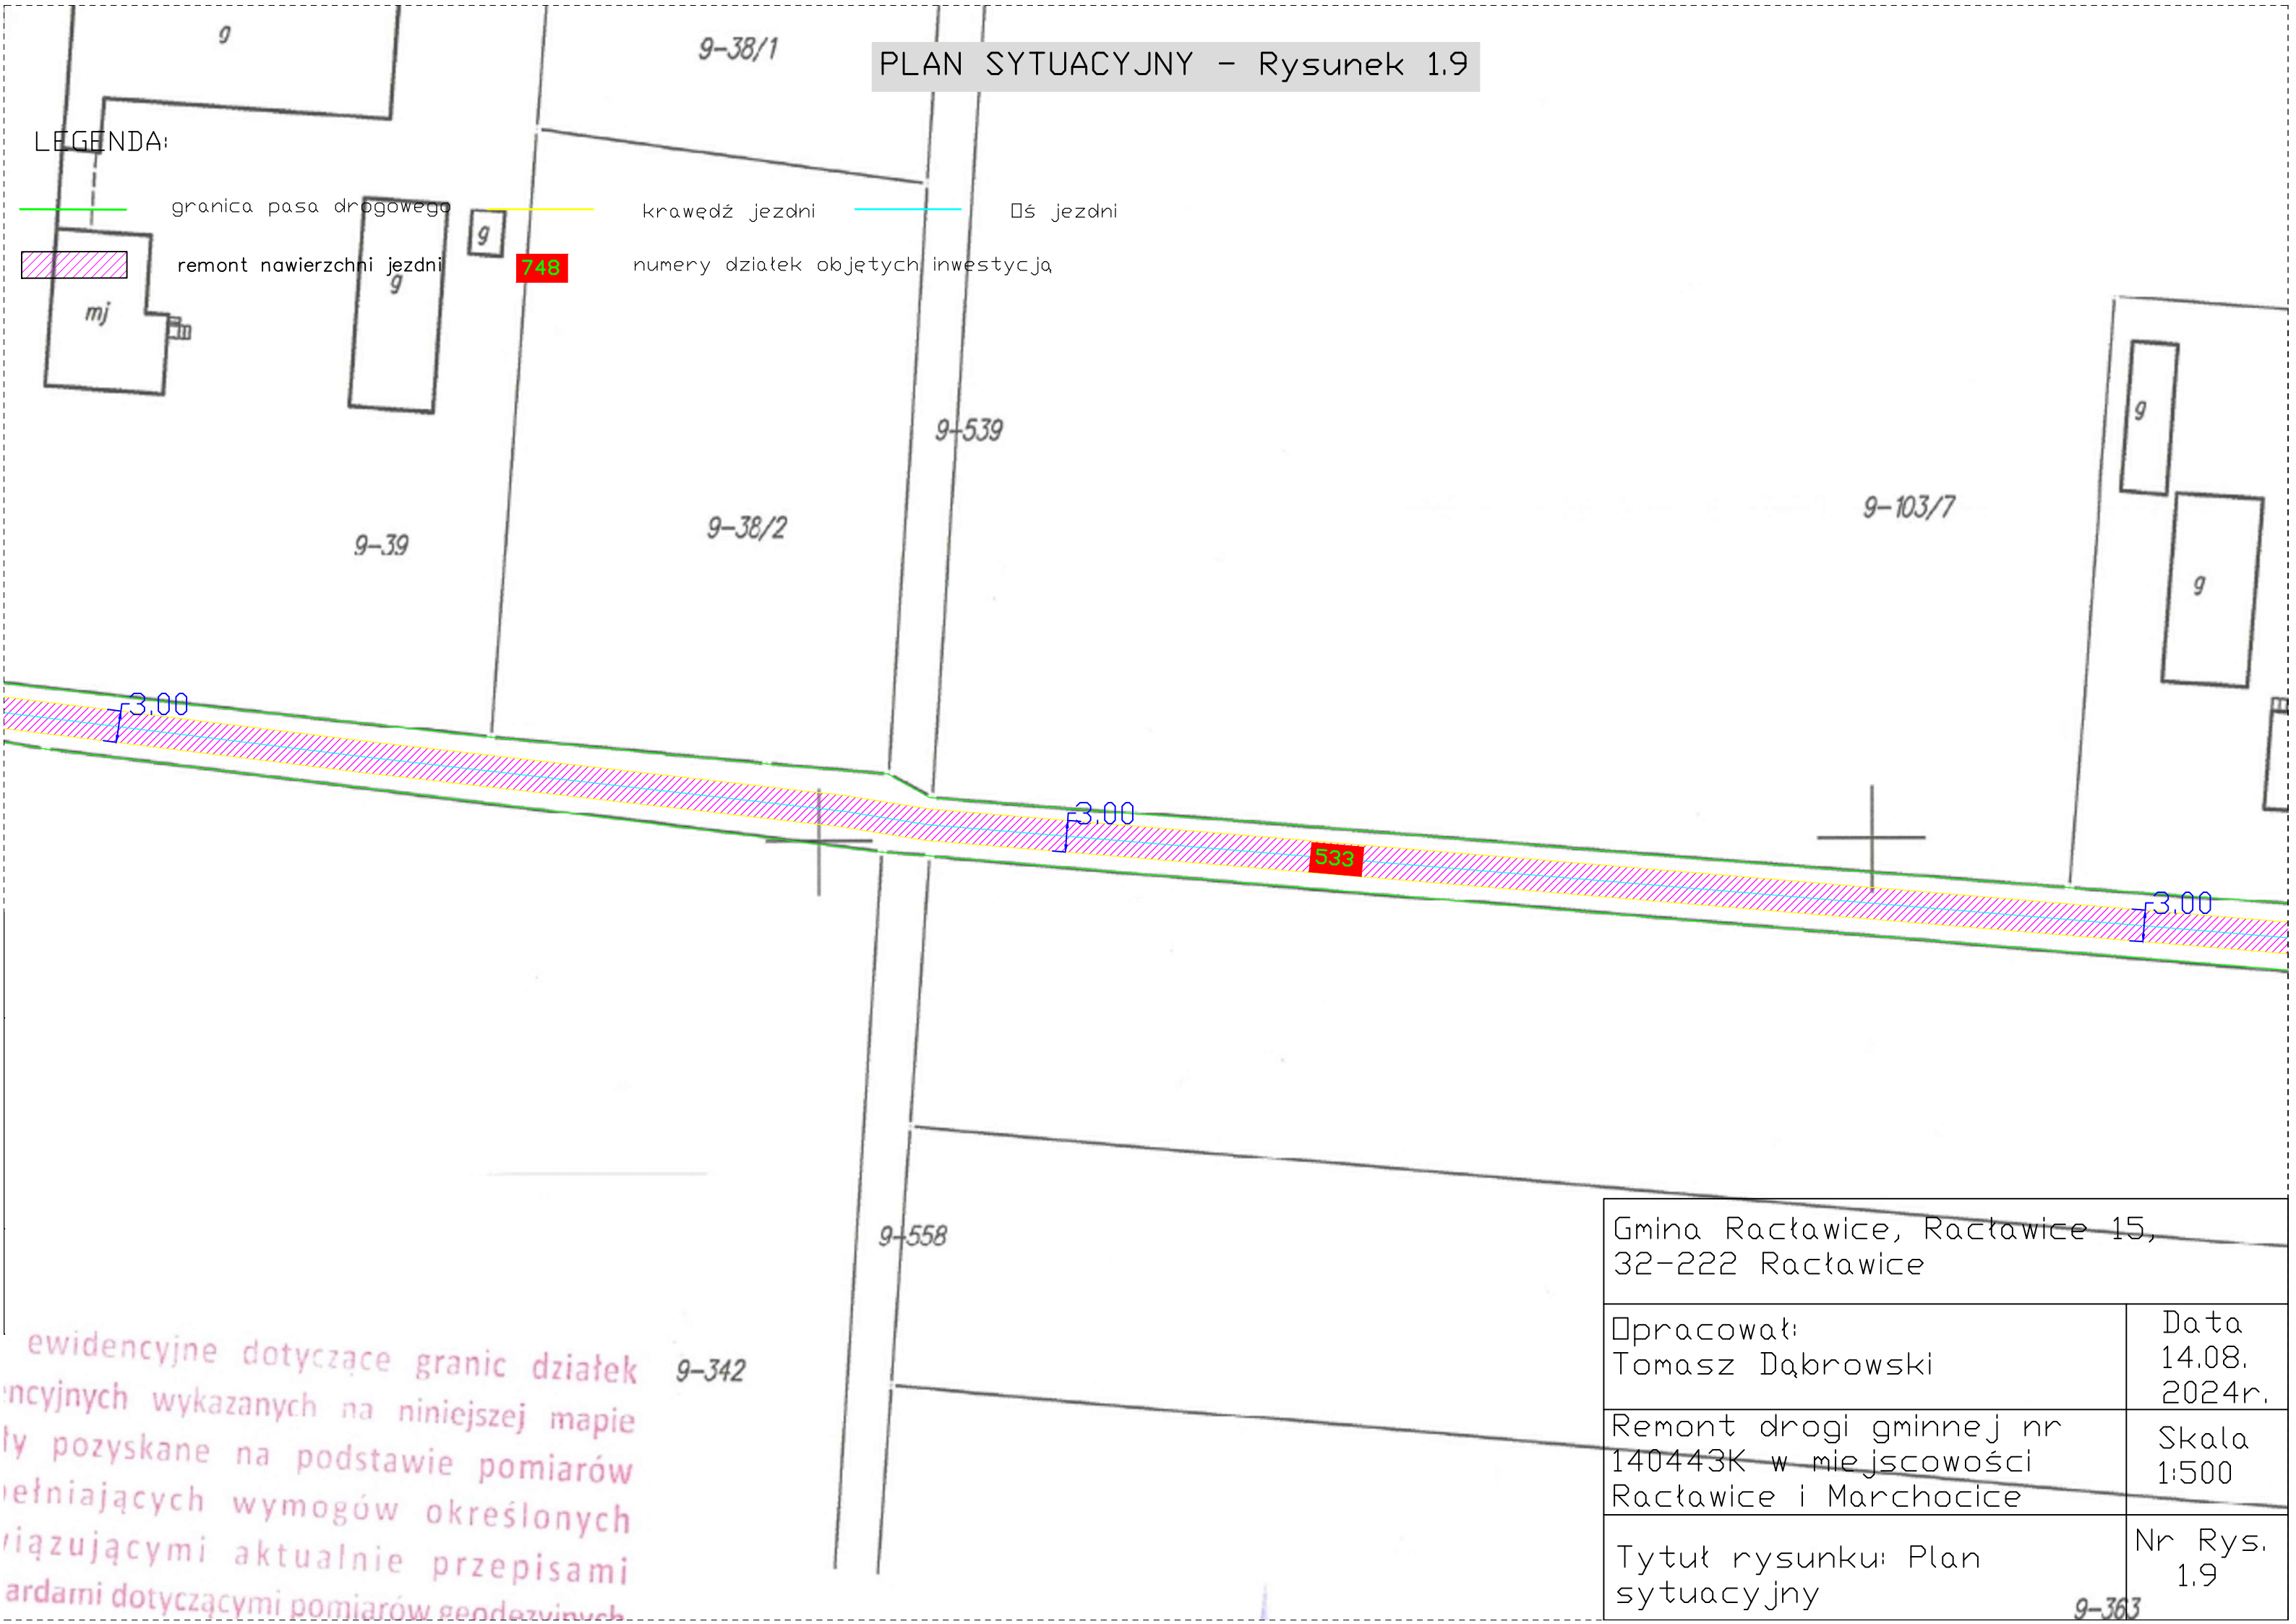


ewidencyjne dotyczące granic działek
ncyjnych wykazanych na niniejszej mapie
ły pozyskane na podstawie pomiarów
pełniających wymogów określonych
wiążącymi aktualnie przepisami
ardami dotyczącymi pomiarów geodezyjnych

Gmina Ractawice, Ractawice 15, 32-222 Ractawice	
Opracował: Tomasz Dąbrowski	Data 14.08. 2024r.
Remont drogi gminnej nr 140443K w miejscowości Ractawice i Marchocice	Skala 1:500
Tytuł rysunku: Plan sytuacyjny	Nr Rys. 1.9

PLAN SYTUACYJNY - Rysunek 1.10

LEGENDA:

- granica pasa drogowego
- remont nawierzchni jezdni
- krawędź jezdni
- numery działek objętych inwestycją

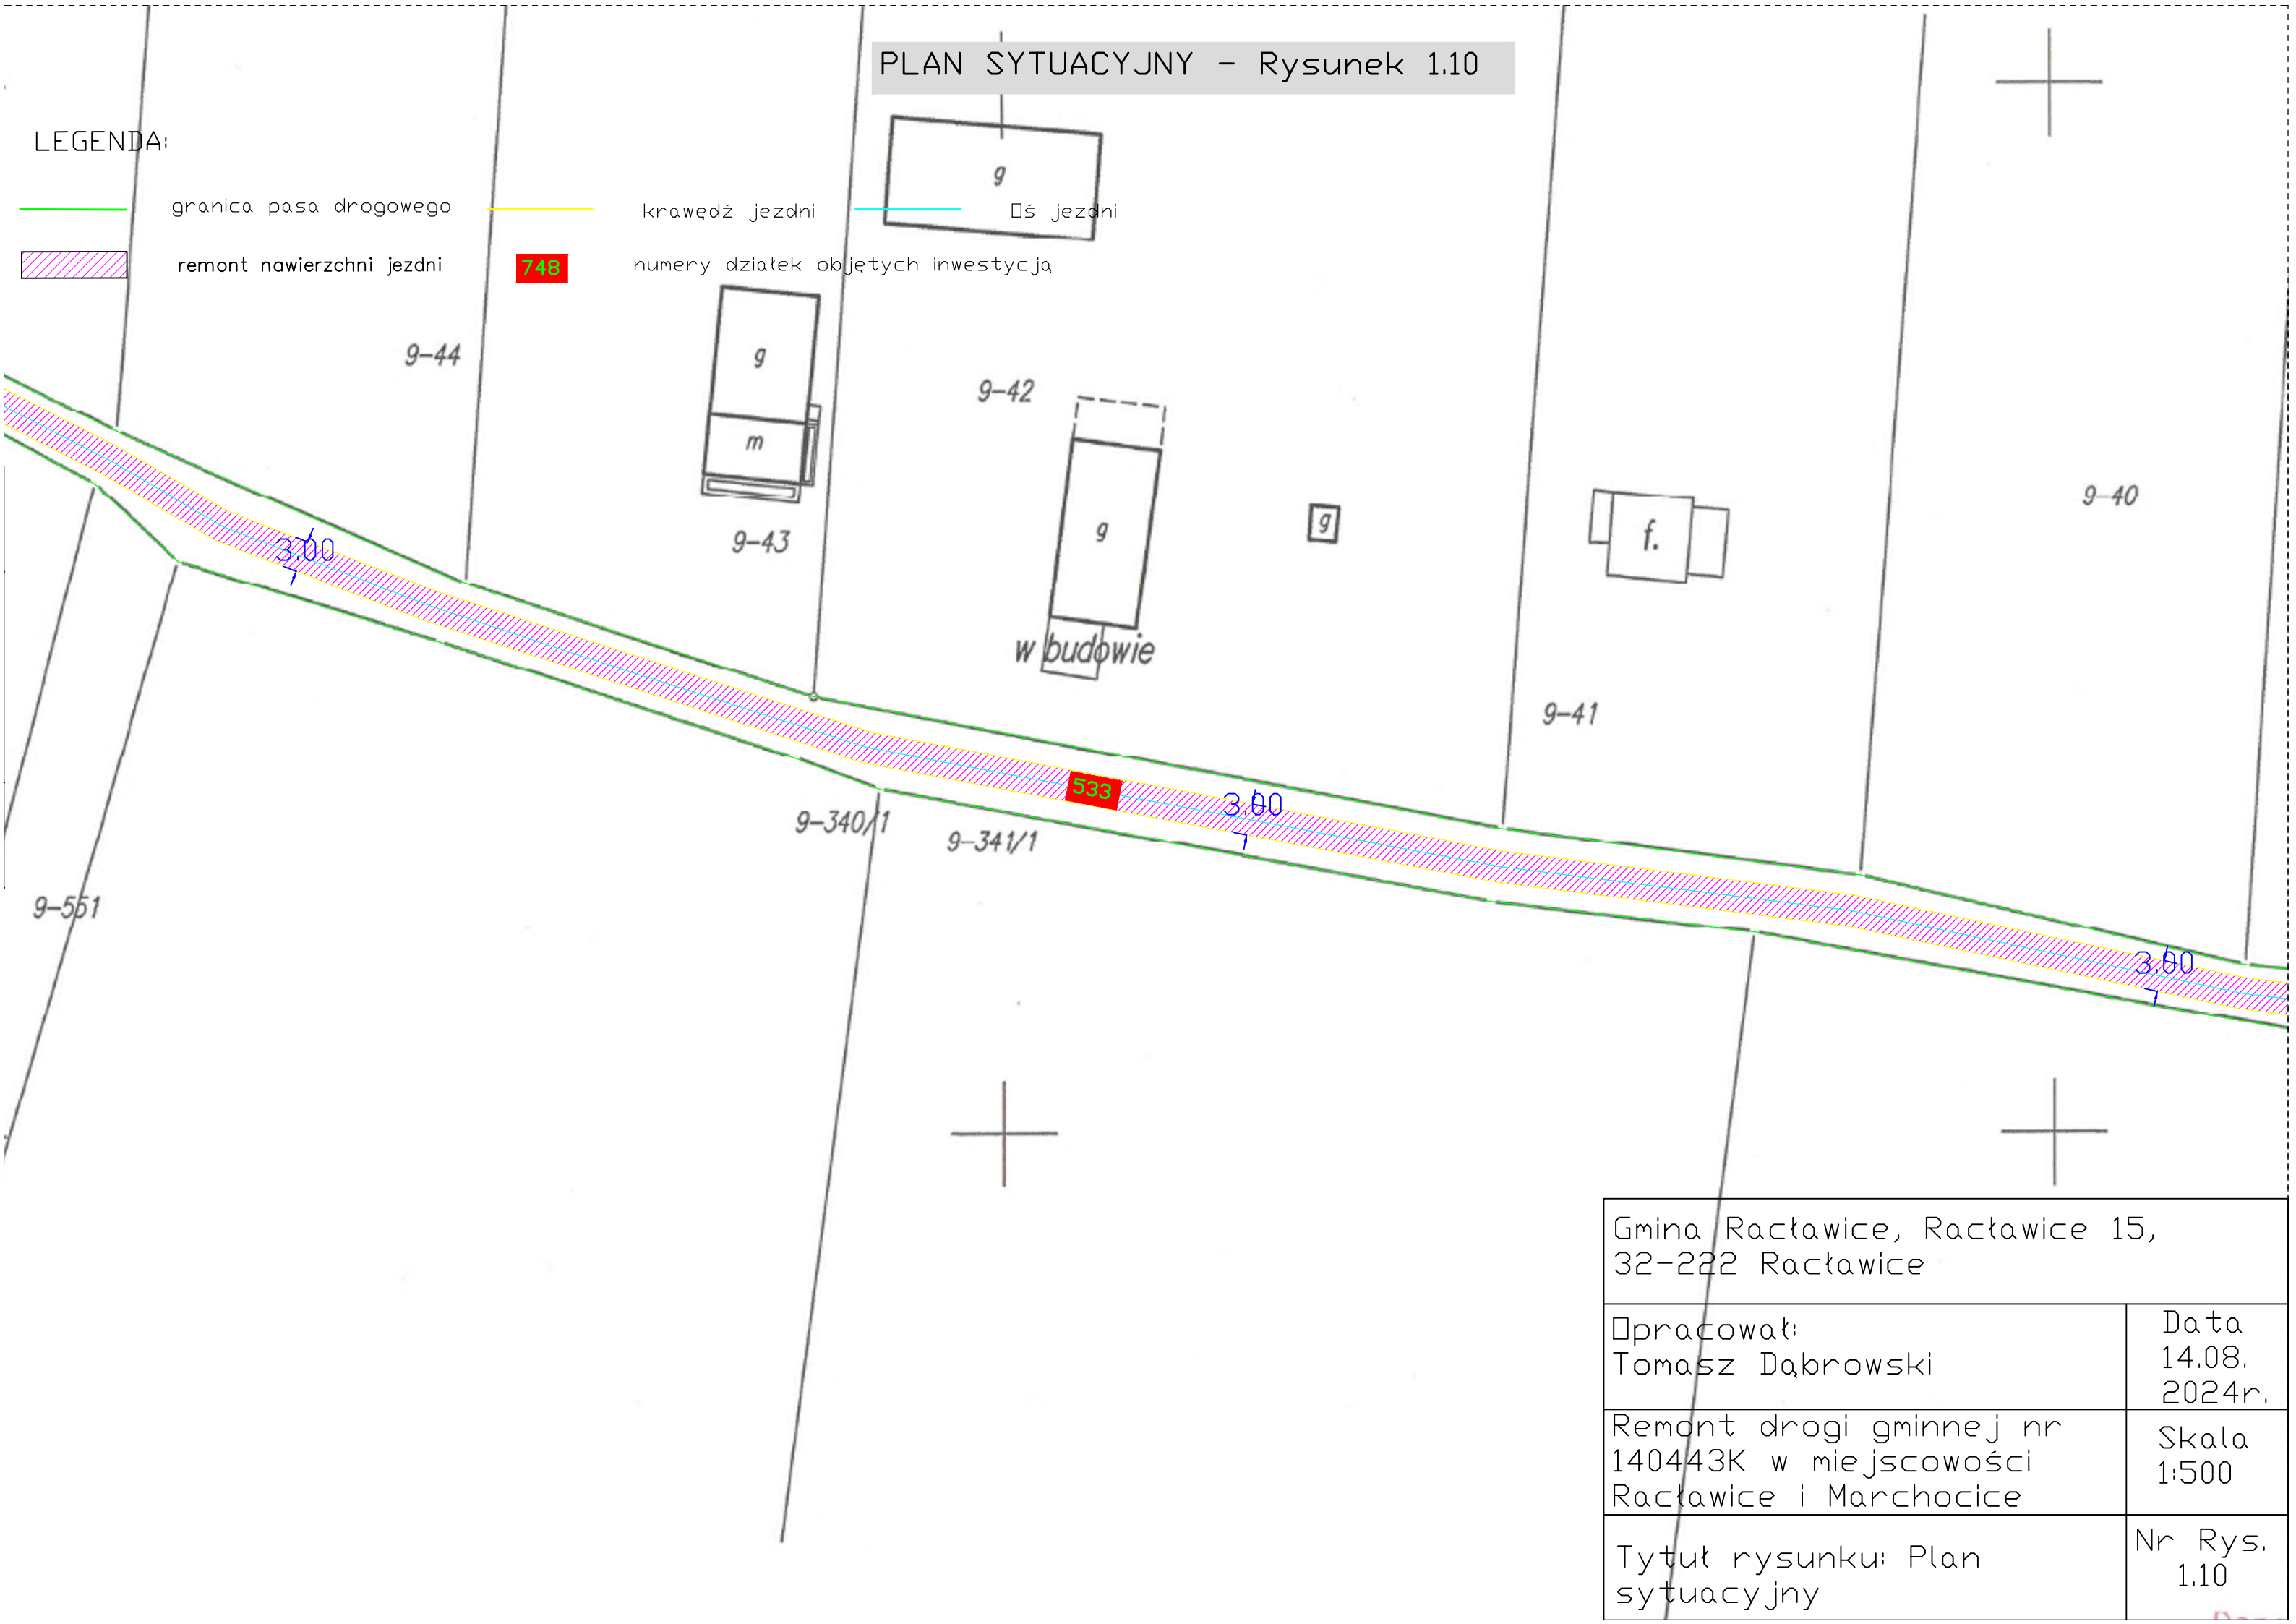

Gmina Racławice, Racławice 15,
32-222 Racławice

Opracował:
Tomasz Dąbrowski

Data
14.08.
2024r.

Remont drogi gminnej nr
140443K w miejscowości
Racławice i Marchocice

Skala
1:500

Tytuł rysunku: Plan
sytuacyjny

Nr Rys.
1.10

PLAN SYTUACYJNY – Rysunek 1.11

LEGENDA:

granica pasa drogowego


krawędź jezdni

ś jezdni

remont nawierzchni jezdni

748

numery działek objętych inwestycją

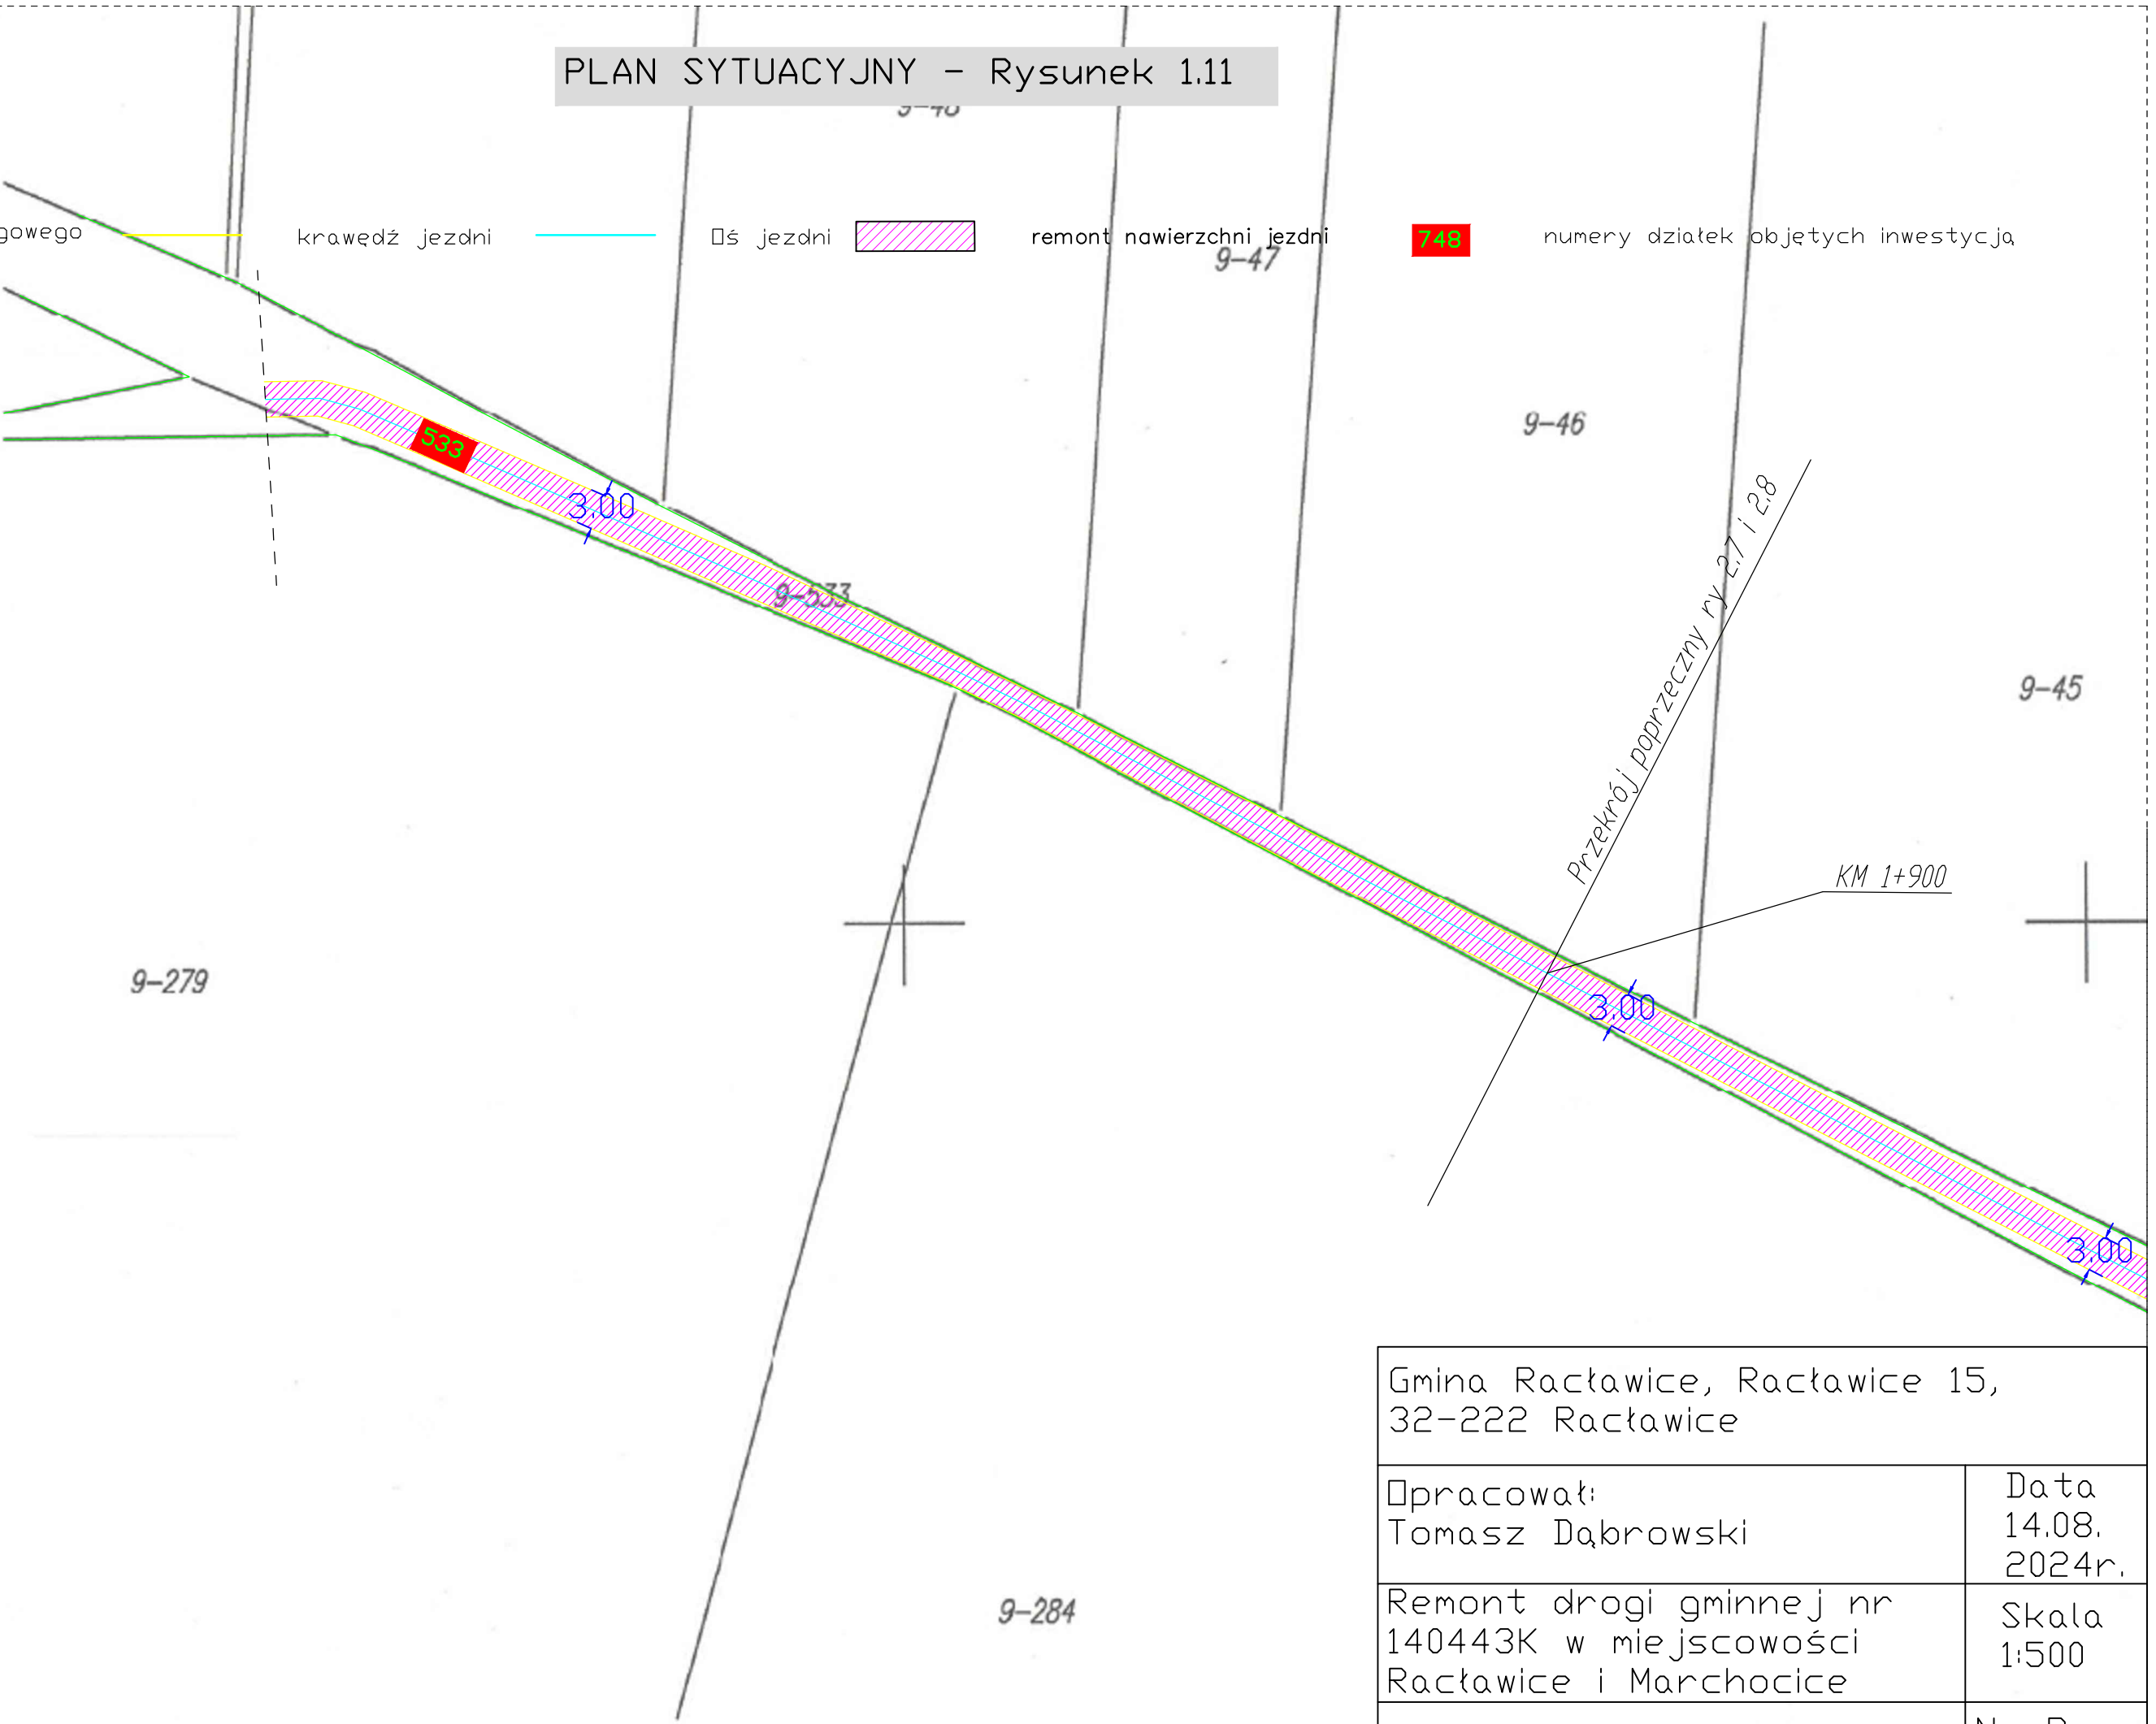

Gmina Ractawice, Ractawice 15,
32-222 Ractawice

Opracował:
Tomasz Dąbrowski

Data
14.08.
2024r.

Remont drogi gminnej nr
140443K w miejscowości
Ractawice i Marchocice

Skala
1:500


Tytuł rysunku: Plan
sytuacyjny

Nr Rys.
1.11

PLAN SYTUACYJNY - Rysunek 1.12

LEGENDA:

granica pasa drogowego krawężń jezdni ś jezdni remont nawierzchni jezdni 748 numery działek objętych inwestycją

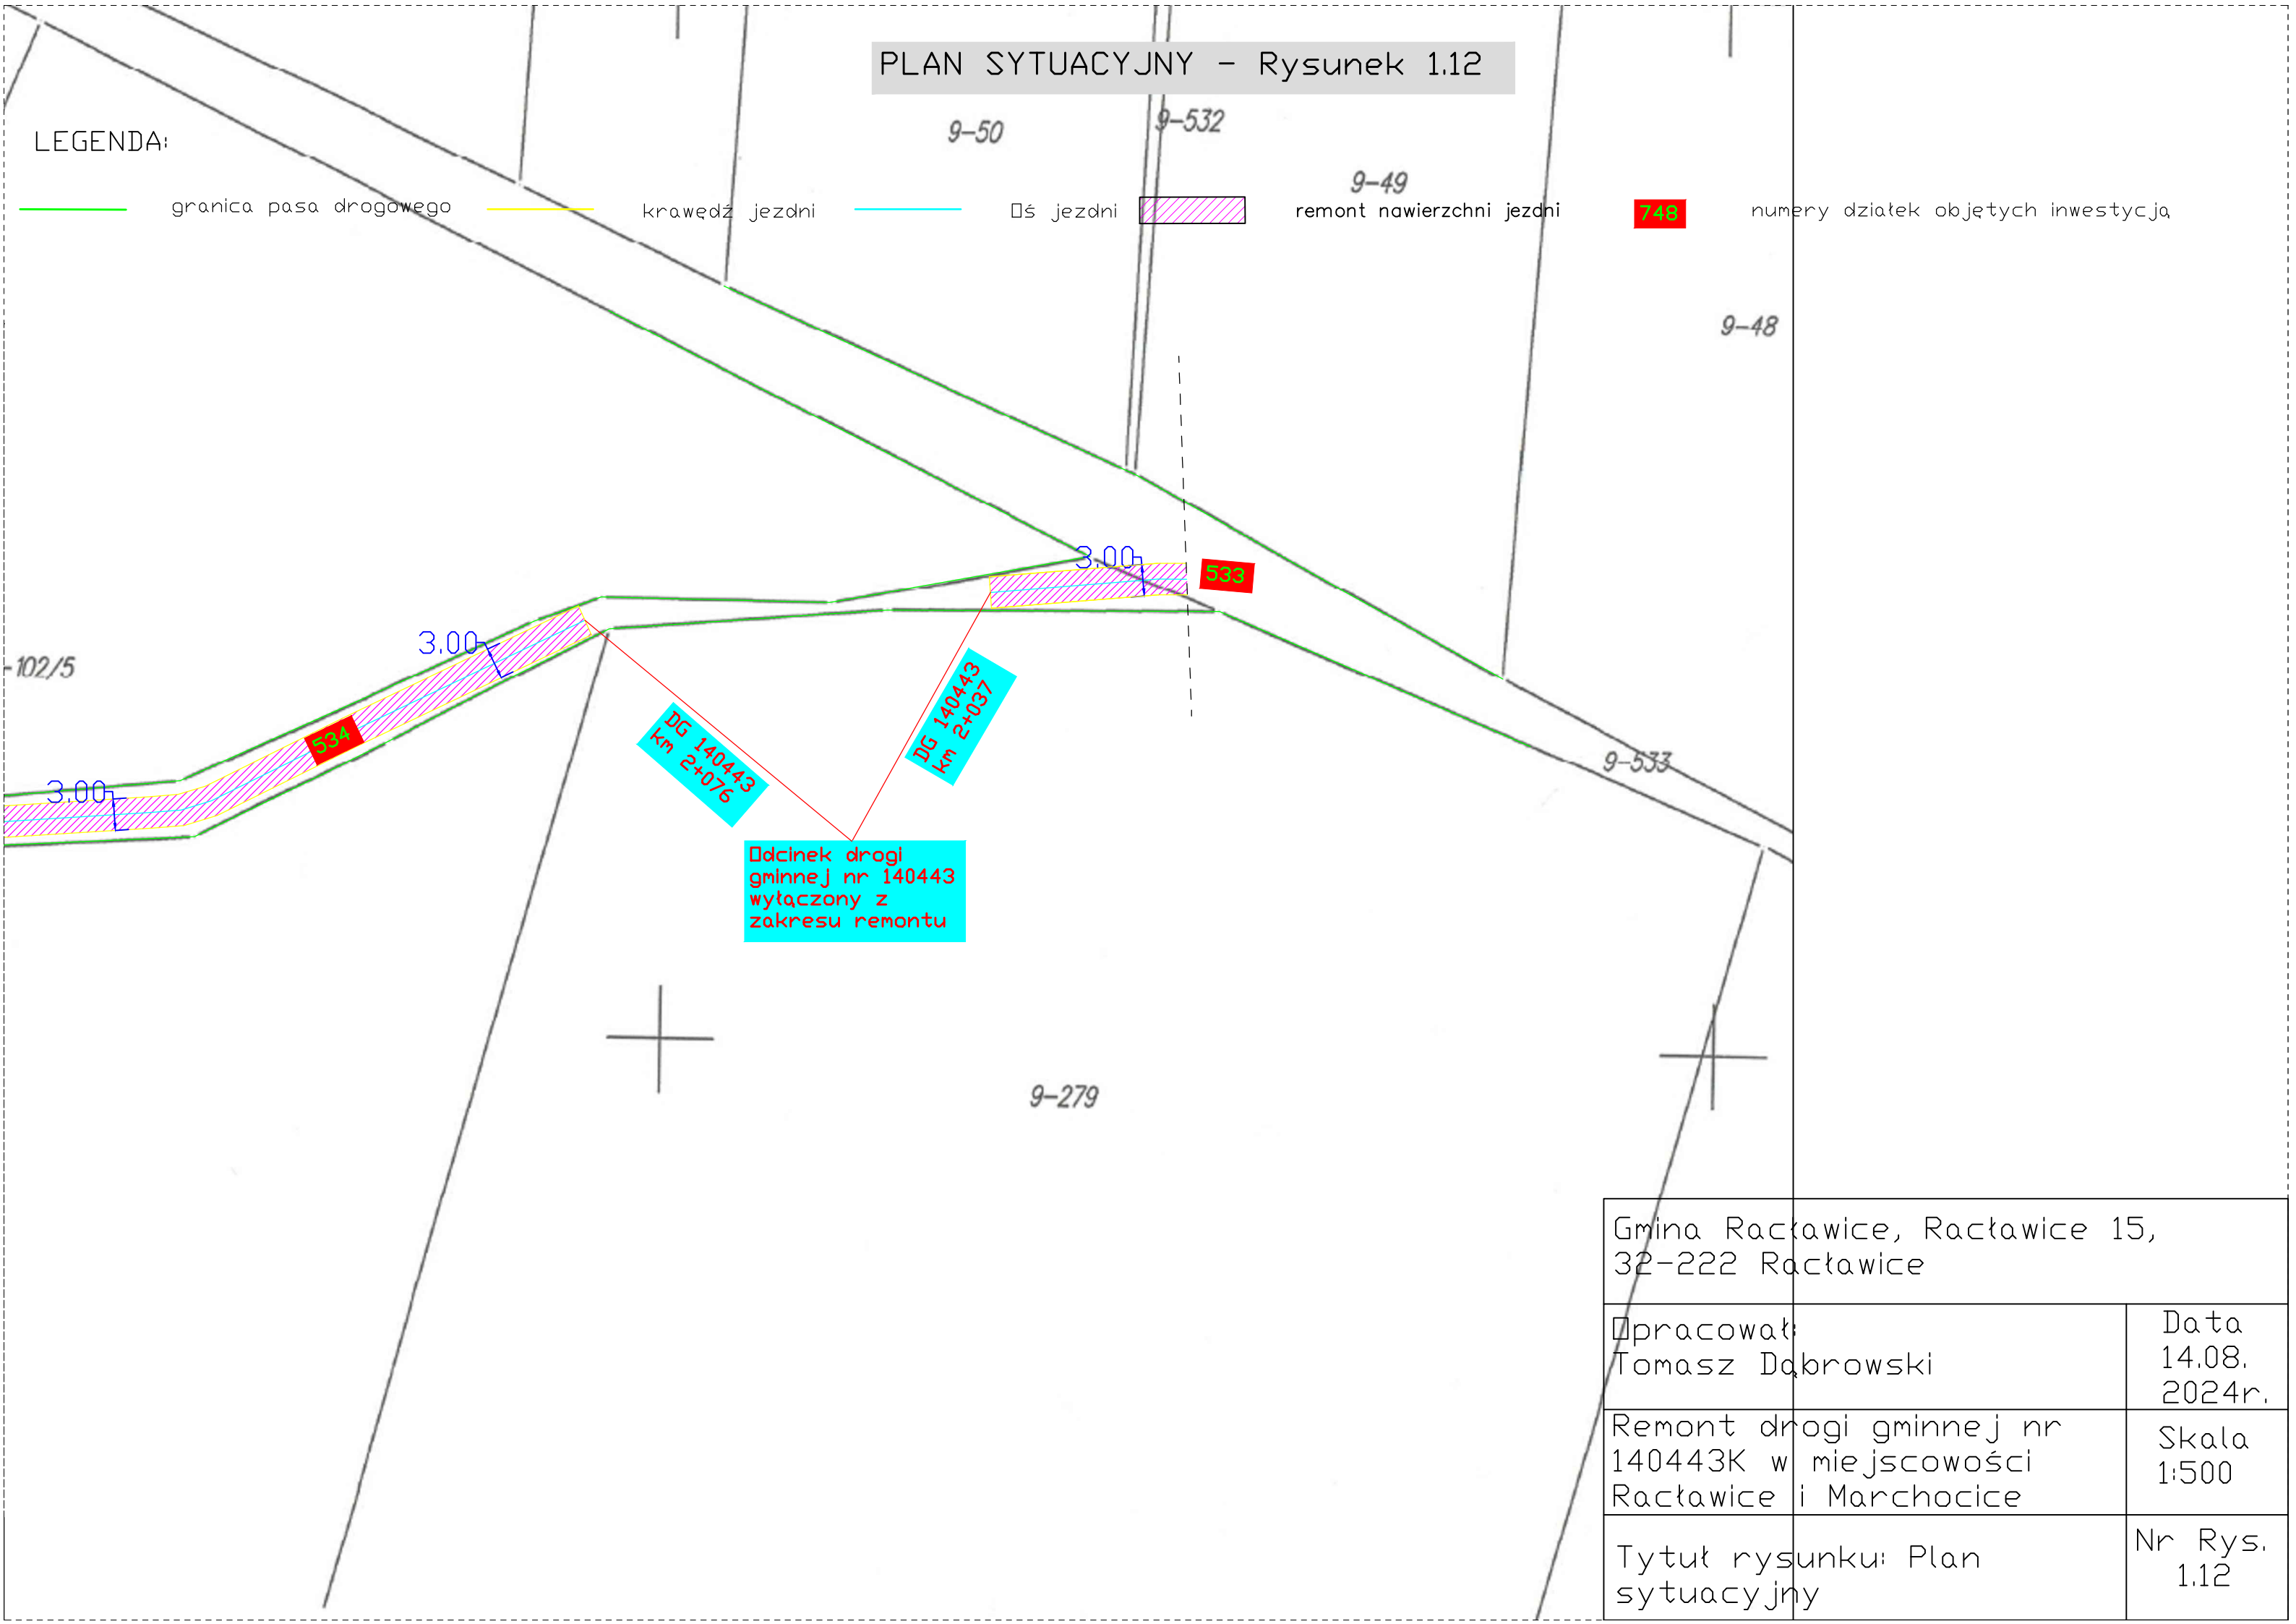


Gmina Racławice, Racławice 15, 32-222 Racławice		
Opracował: Tomasz Dąbrowski		Data 14.08. 2024r.
Remont drogi gminnej nr 140443K w miejscowości Racławice i Marchocice		Skala 1:500
Tytuł rysunku: Plan sytuacyjny		Nr Rys. 1.12

PLAN SYTUACYJNY - Rysunek 1.13

LEGENDA:

- granica pasa drogowego
- krawężń jezdni
- ś jezdni
- remont nawierzchni jezdni
- 748

 numery działek objętych inwestycja

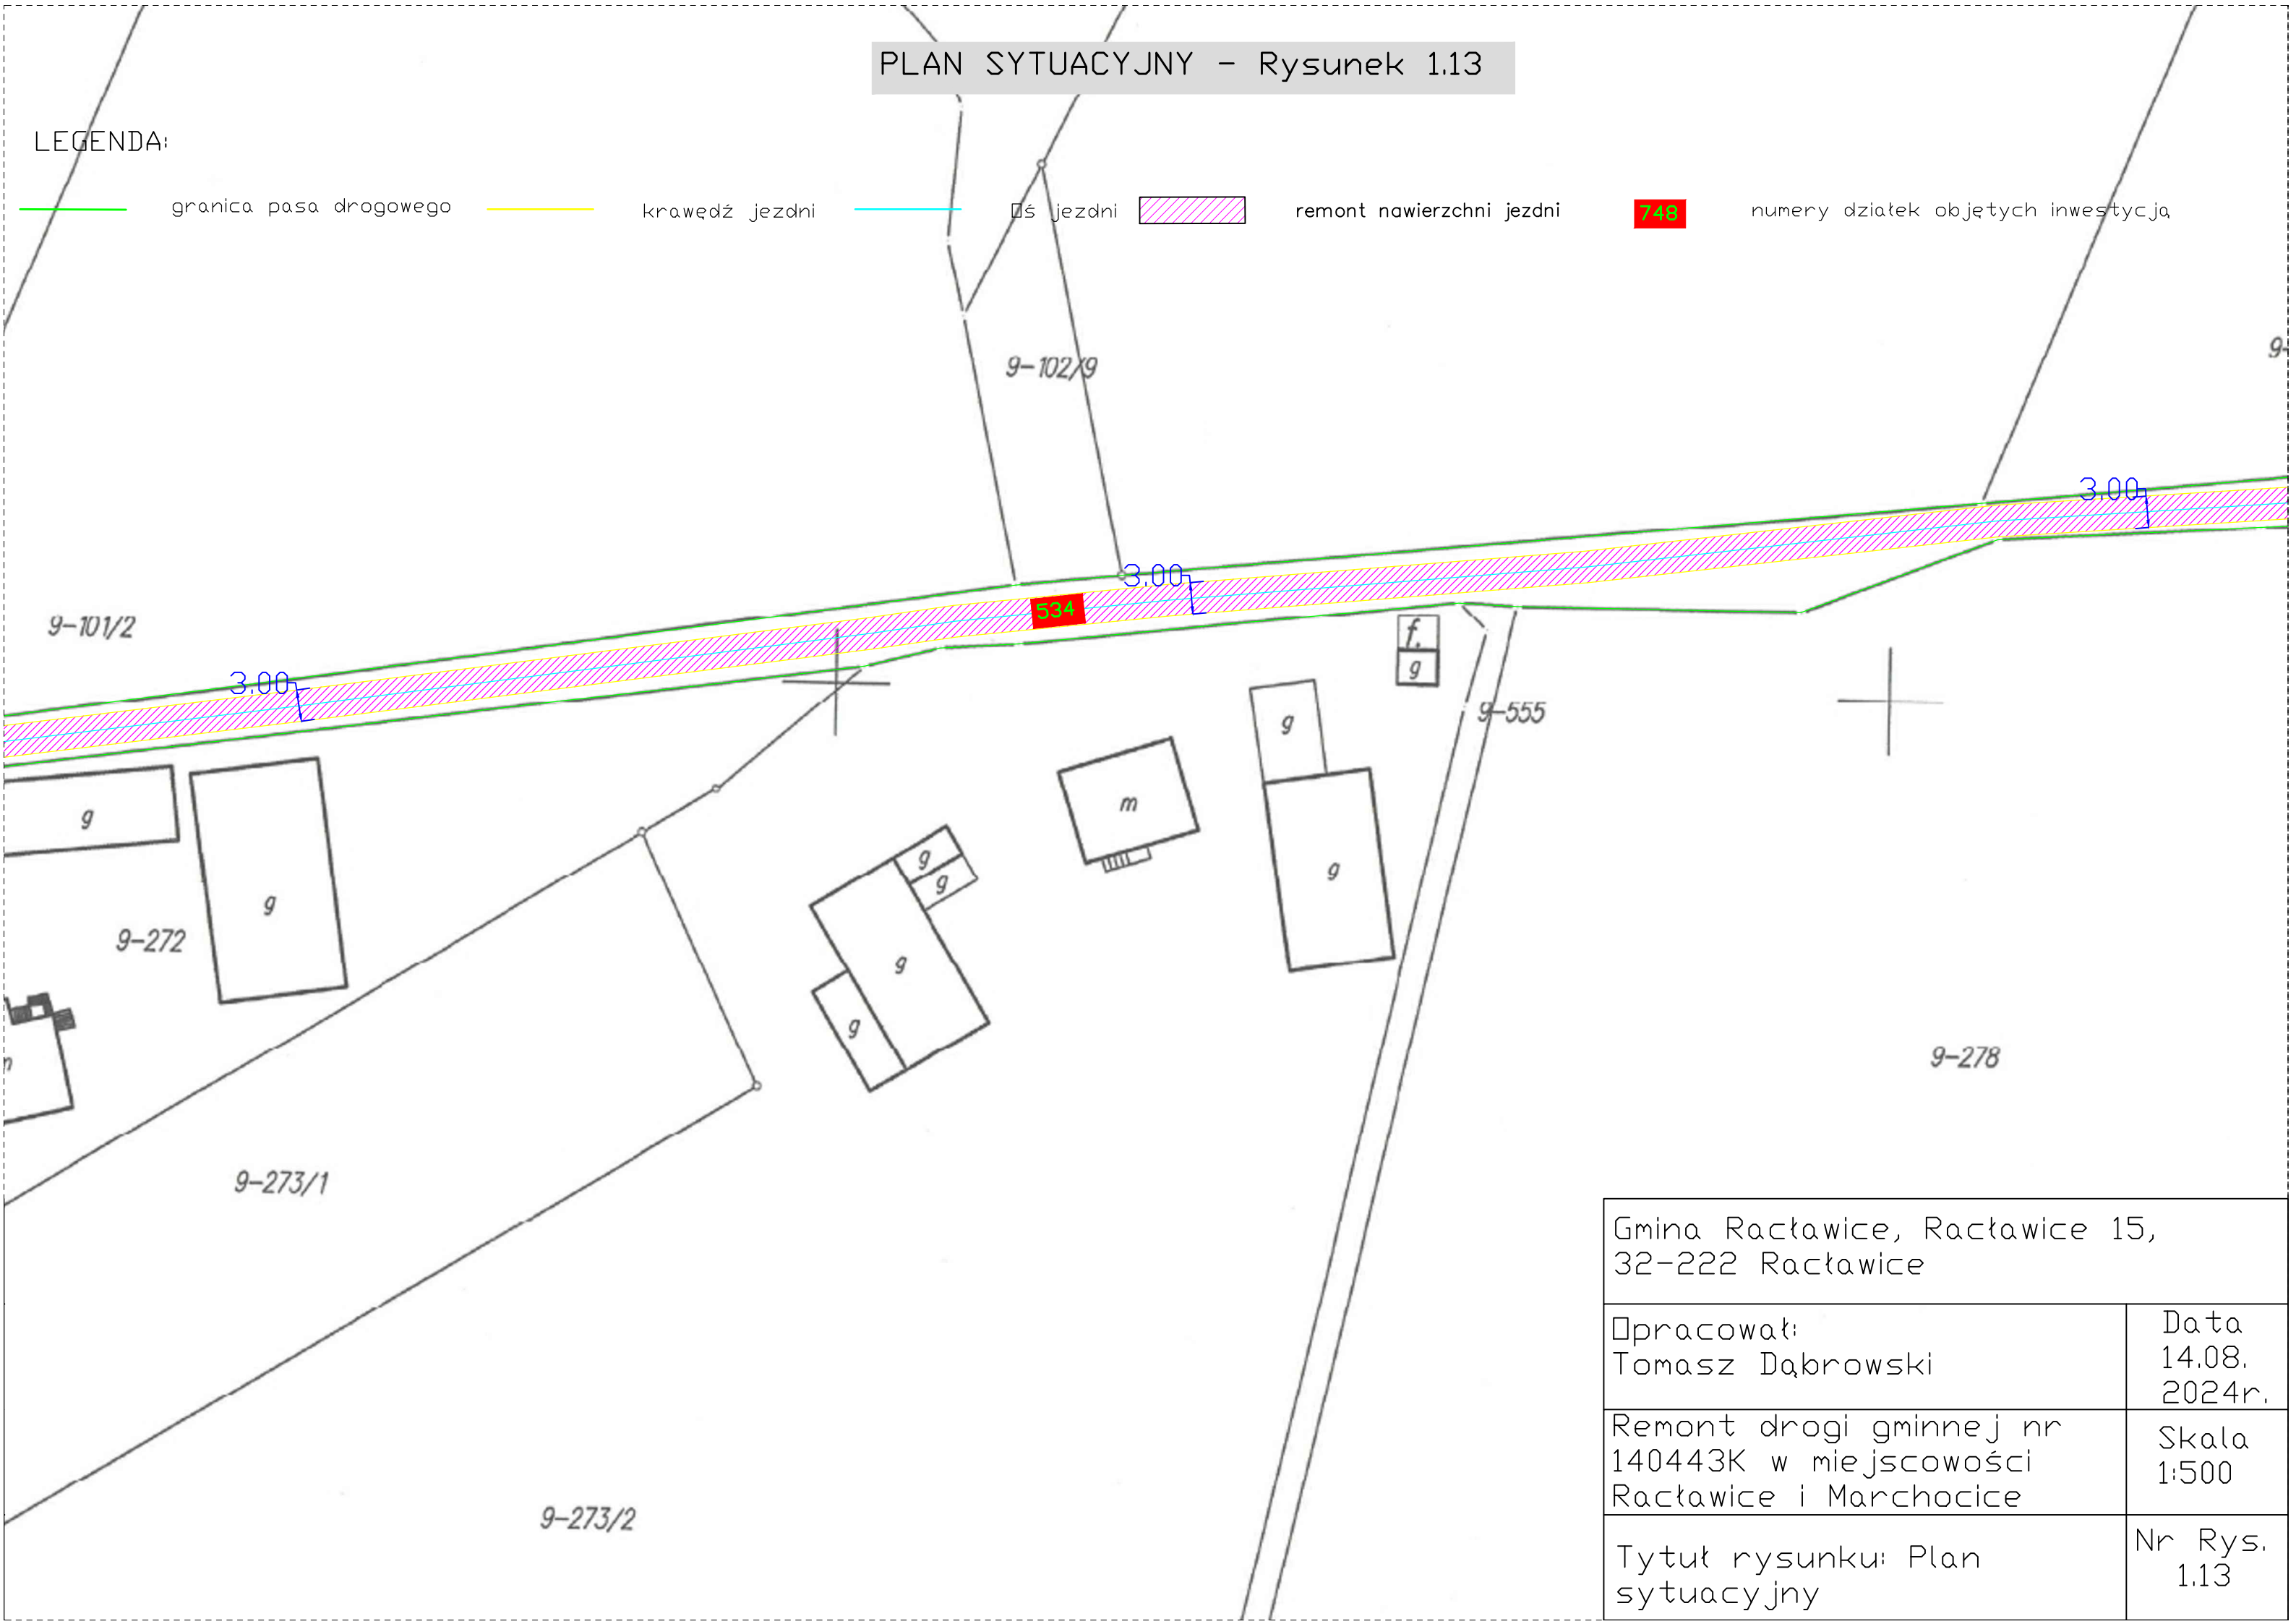

Gmina Racławice, Racławice 15,
32-222 Racławice

Opracował:
Tomasz Dąbrowski

Data
14.08.
2024r.

Remont drogi gminnej nr
140443K w miejscowości
Racławice i Marchocice

Skala
1:500

Tytuł rysunku: Plan
sytuacyjny

Nr Rys.
1.13

PLAN SYTUACYJNY – Rysunek 1.14

LEGENDA:

granica pasa drogowego


krawędź jezdni

□ś jezdní

remont nawierzchni jezdni


748

numery działek objętych inwestycją

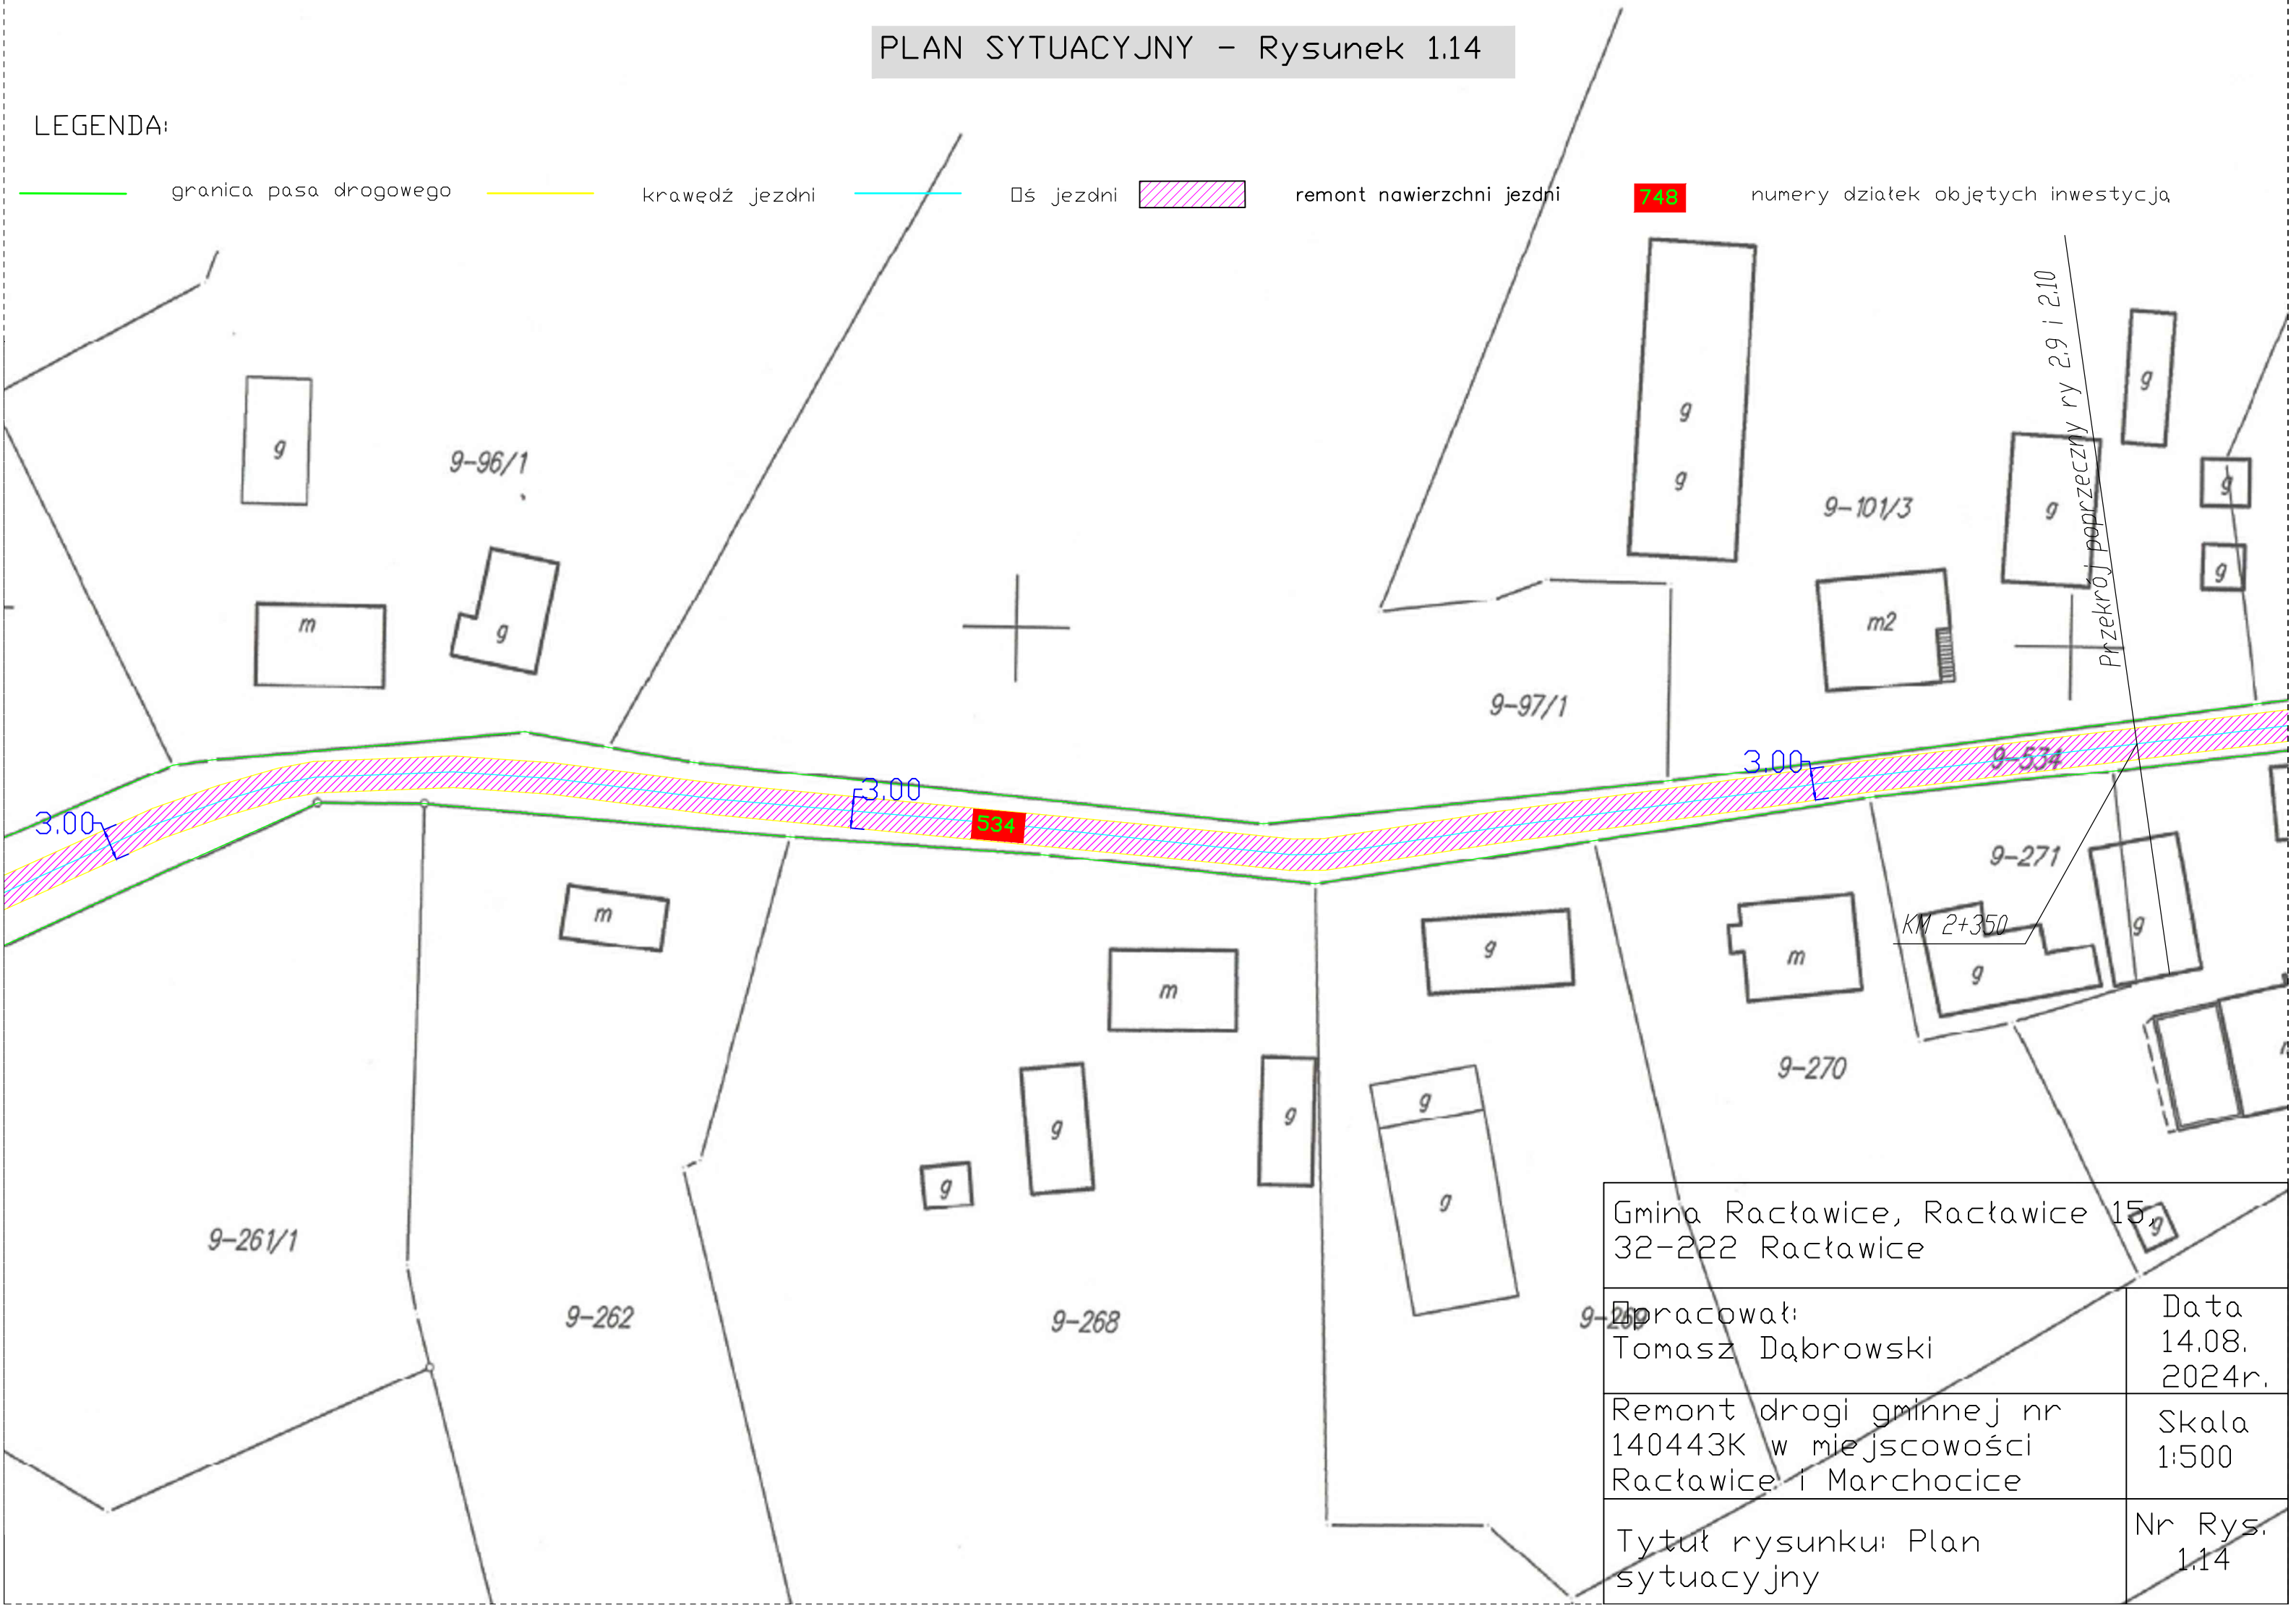

PLAN SYTUACYJNY – Rysunek 1.15


LEGENDA:

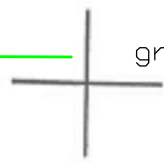

granica pasa drogowego

krawędź jezdni


05 jezdní

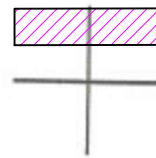

remont nawierzchni jezdni

748

numery działek objętych inwestycją

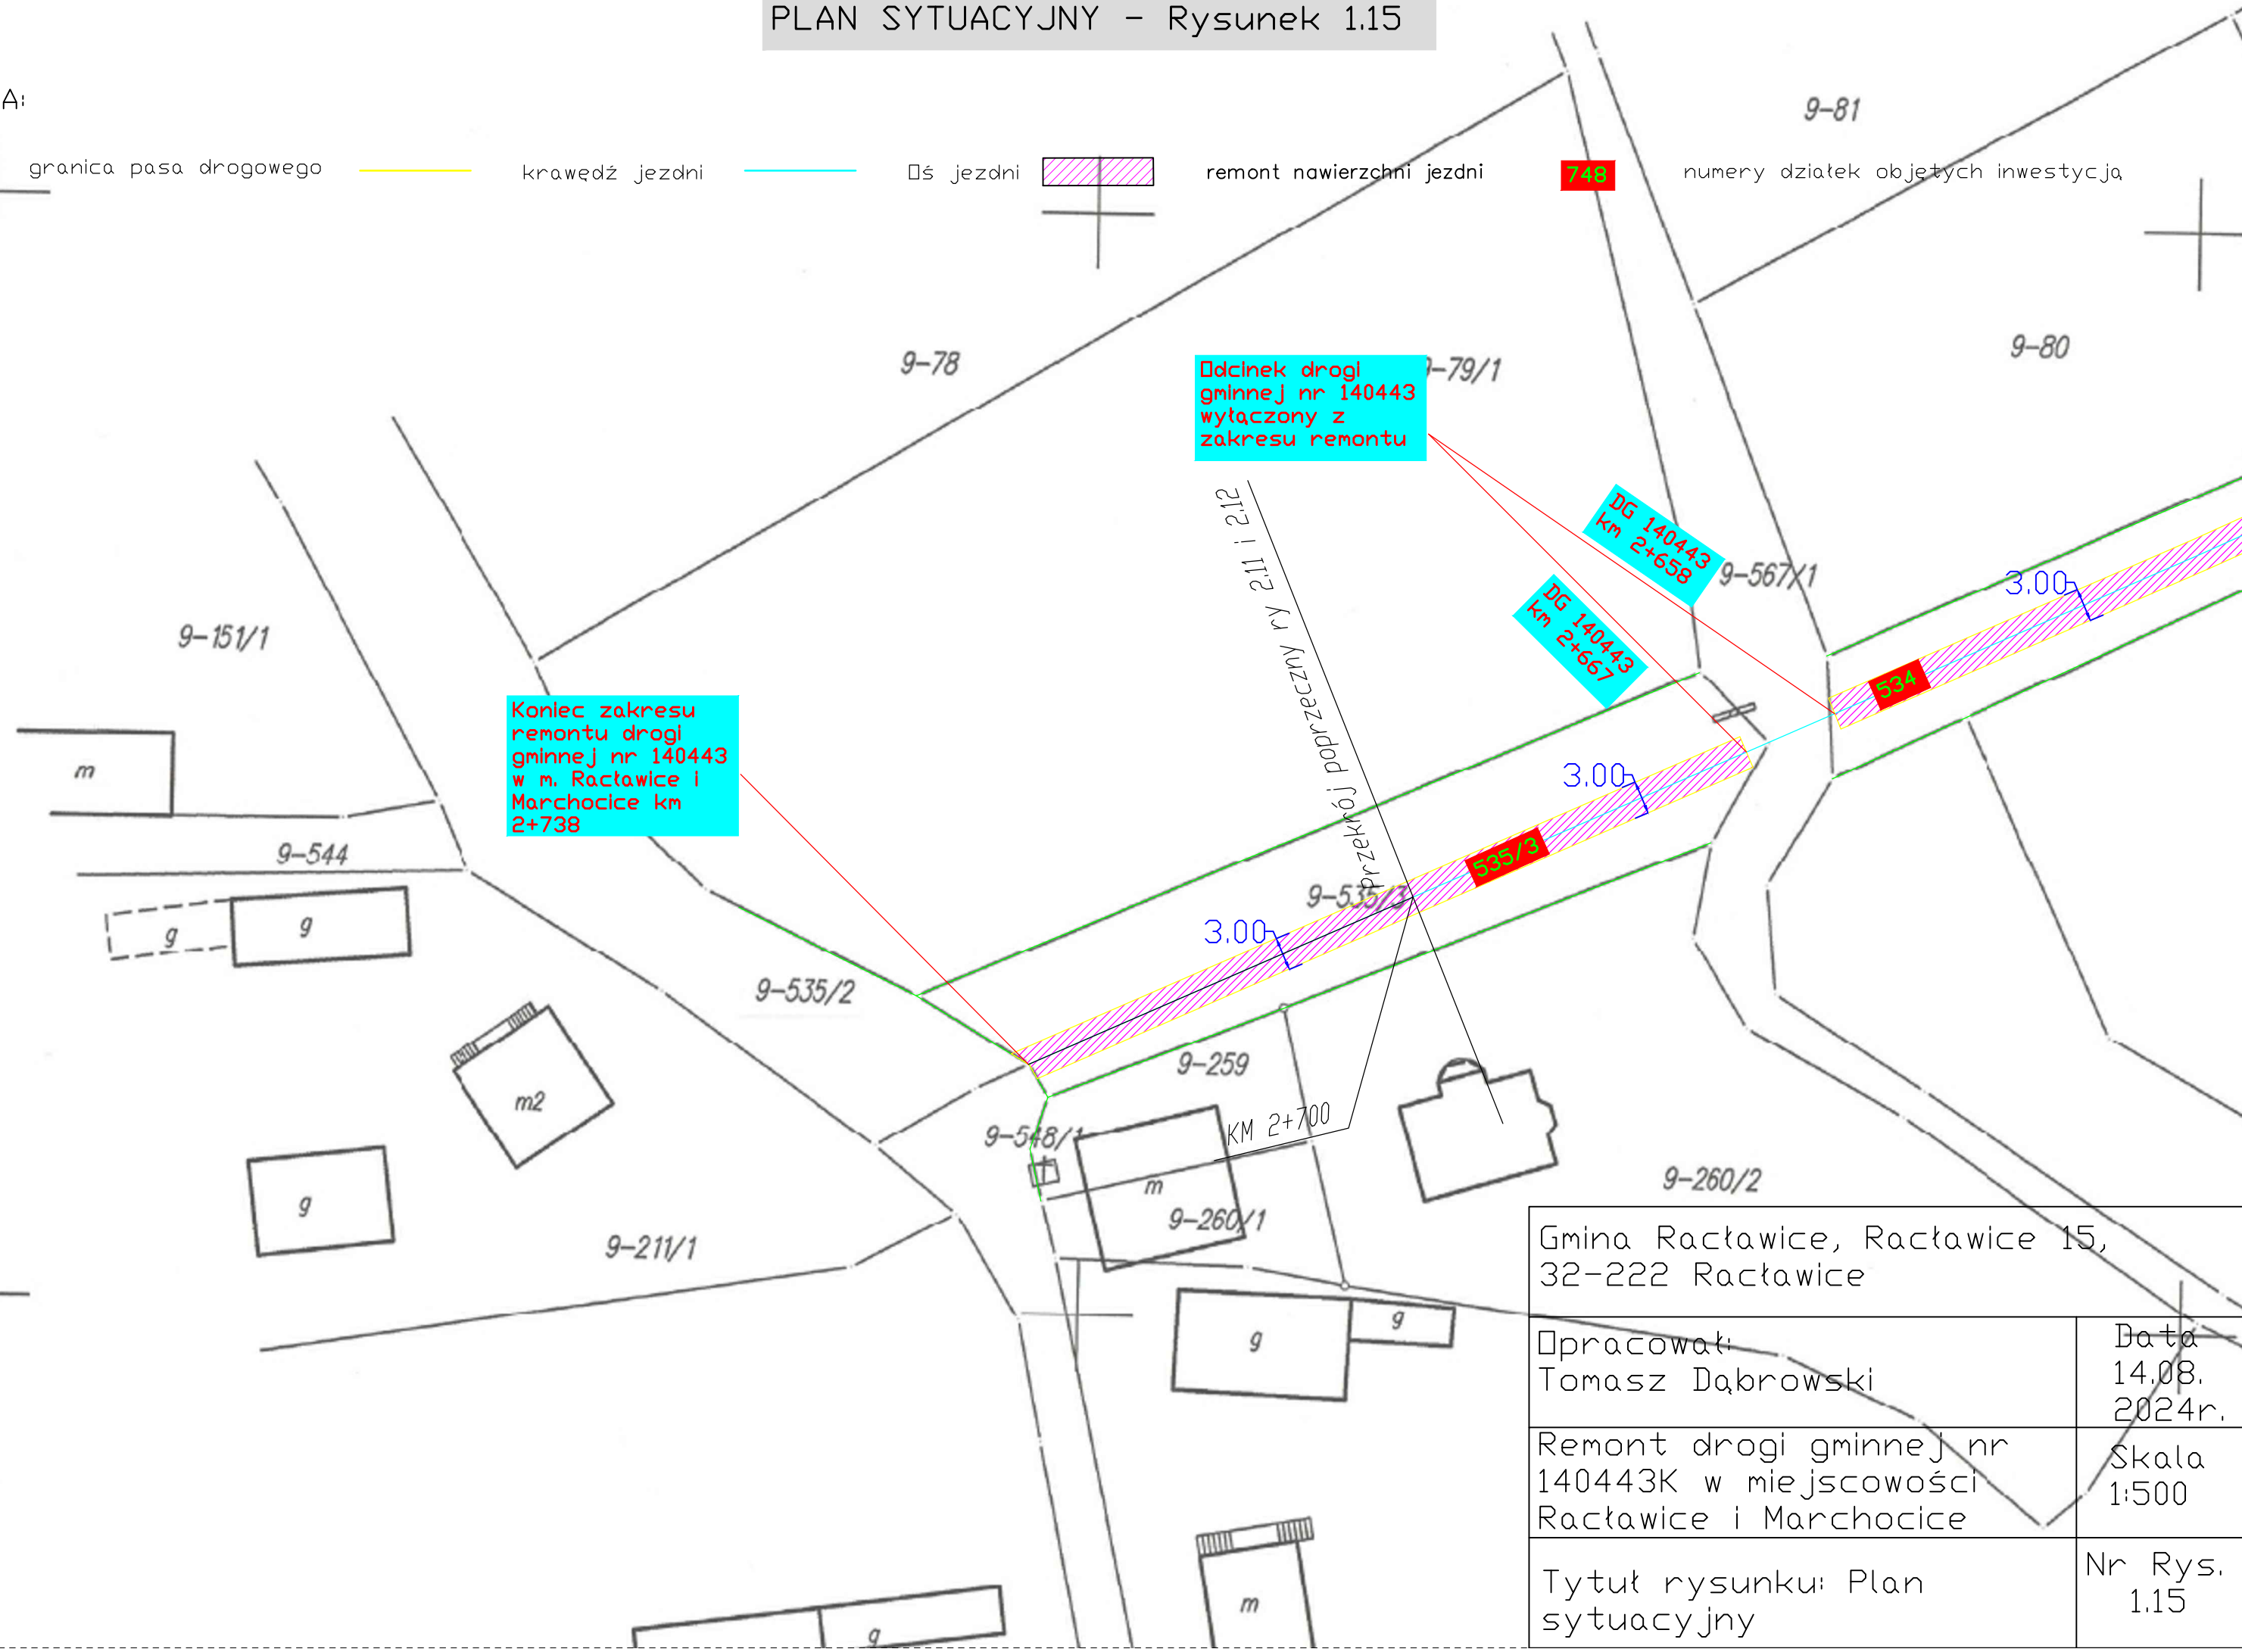

Gmina Racławice, Racławice 15,
32-222 Racławice

Opracował:
Tomasz Dąbrowski

Data
14.08.
2024r.

Remont drogi gminnej nr
140443K w miejscowości
Ractawice i Marchocice

Skala
1:500

Tytuł rysunku: Plan sytuacyjny

Nr	Rys.
1.15	