



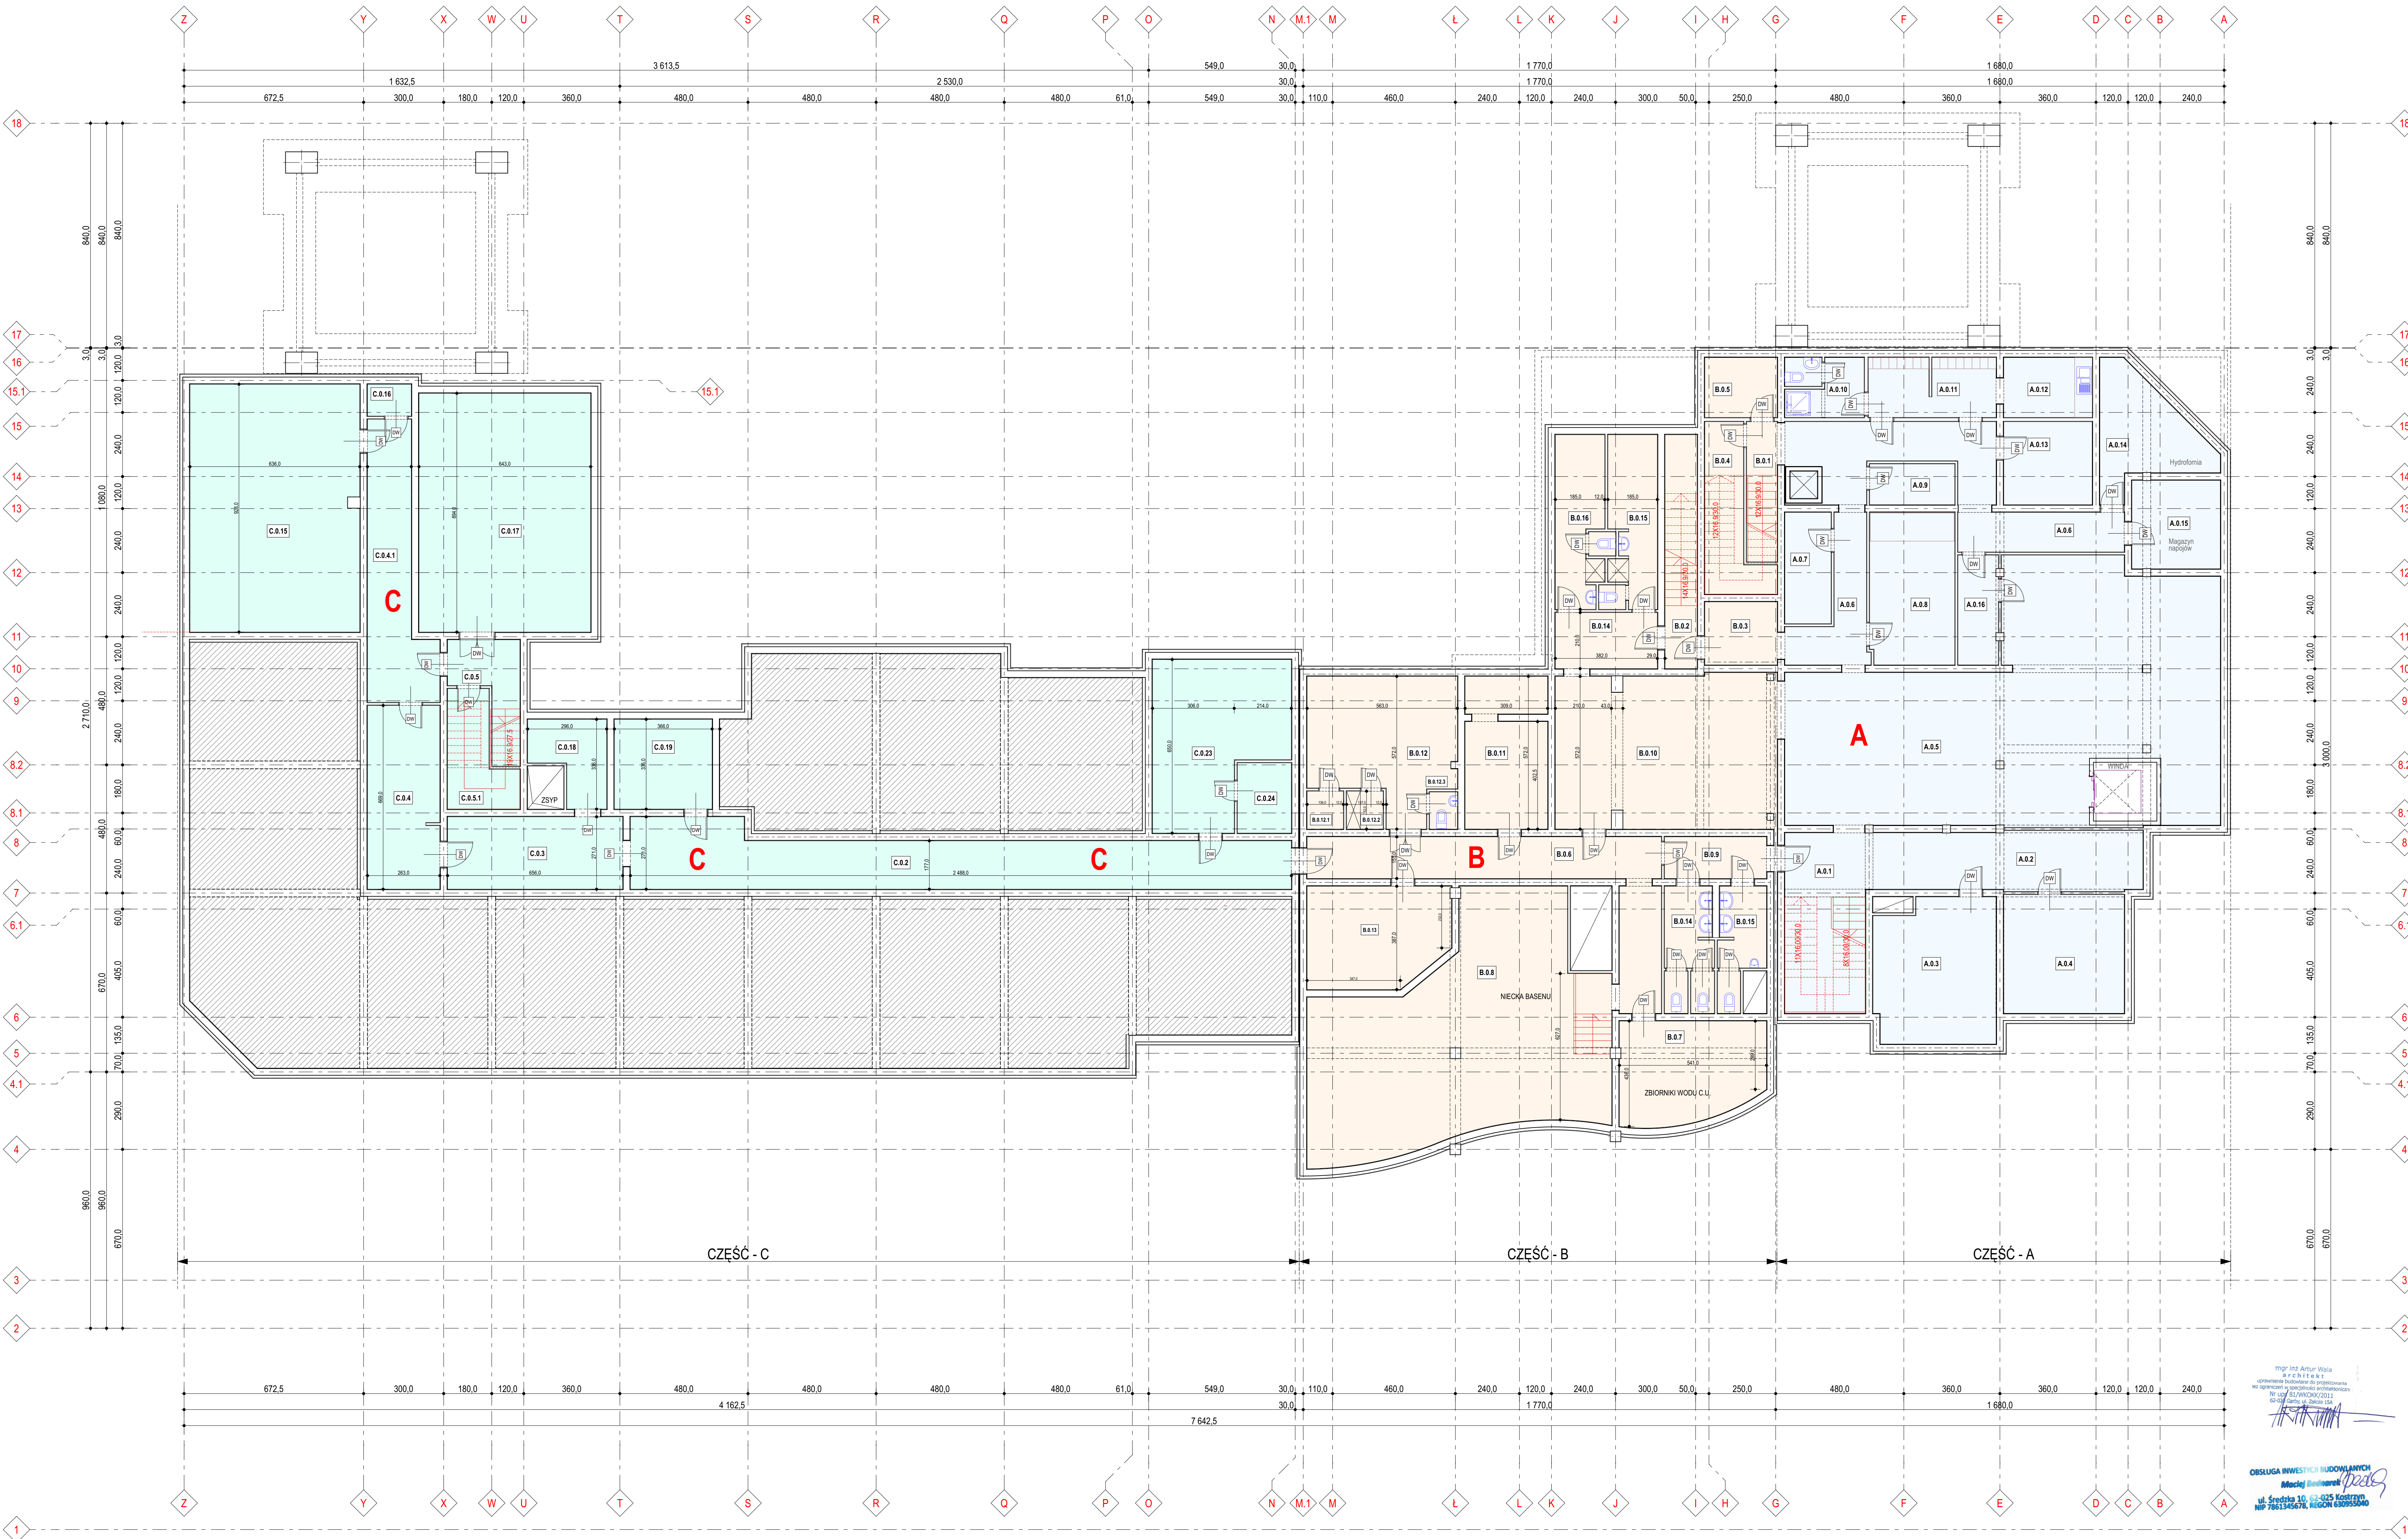

Zestawienie pomieszczeń		
Kondygnacja	Nr	Nazwa pomieszczenia
Powierzchnia		
PIWNICA		
A.0.1	Klatka schodowa	20,3
A.0.2	Komunikacja	22,8
A.0.3	Kotłownia	24,0
A.0.4	Pomieszczenie	20,1
A.0.5	Sala klubowa	126,5
A.0.6	Komunikacja	38,8
A.0.7	Przygotowanie / zamrażarki	7,2
A.0.8	Przygotowanie warzyw i owoców	18,2
A.0.9	Schowek	4,9
A.0.10	Łazienka	6,7
A.0.11	Szatnia	10,6
A.0.12	Jadalnia	7,4
A.0.13	Magazyn	10,3
A.0.14	Hydrofornia	13,9
A.0.15	Magazyn	11,0
A.0.16	Komunikacja	6,2
B.0.1	Klatka schodowa	6,1
B.0.2	Klatka schodowa	10,5
B.0.3	Przedśrodek	6,4
B.0.4	Pom. porządkowe	10,8
B.0.5	Szatnia	6,1
B.0.6	Komunikacja	28,5
B.0.7	Pom. techniczne	19,9
B.0.8	Pom. techniczne	81,0
B.0.9	Komunikacja	6,0
B.0.10	Klimatyzatornia	47,3
B.0.11	Wentylatornia	17,1
B.0.12	Pralnia	25,9
B.0.12.1	Pom. pomocnicze	1,9
B.0.12.2	Pom. pomocnicze	1,9
B.0.12.3	Toaleta	1,4
B.0.13	Suszarnia	19,4
B.0.14	Komunikacja	8,0
B.0.14	Toalety	8,6
B.0.15	Szatnia	11,8
B.0.15	Toalety	6,8
B.0.16	Szatnia	11,9
C.0.2	Komunikacja	48,6
C.0.3	Komunikacja	17,8
C.0.4	Komunikacja	18,6
C.0.4.1	Komunikacja	19,9
C.0.5	Klatka schodowa	7,9
C.0.5.1	Schowek	8,7
C.0.15	Strzeżnia	98,8
C.0.16	Pom. pomocnicze	2,0
C.0.17	Sala kameralna	57,5
C.0.18	Pomieszczenie windy	7,4
C.0.19	Pomieszczenie windy	12,3
C.0.23	Warsztat	27,9
C.0.24	Serverownia	5,3
		978,8 m²

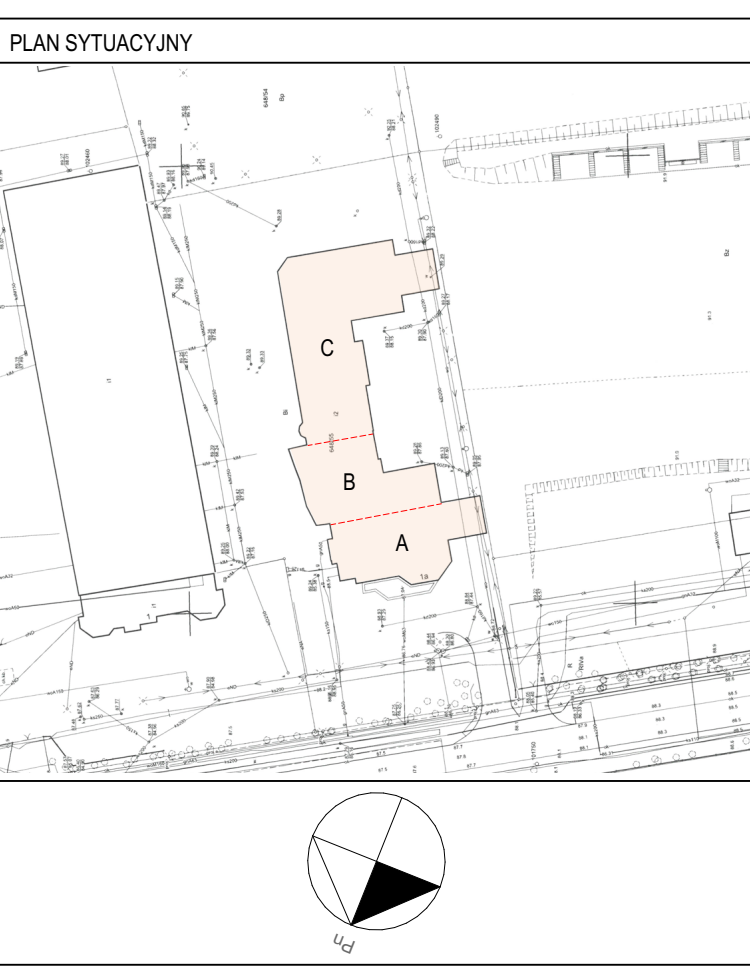

WYKONAWCY I PODWYKONAWCY ZOBOWIĄZANI SĄ DO SPRACOWANIA PROJEKTU A W PRZECIEGACH 10 LAT OD WYKONANIA PRAC PROJEKTOWYCH I PRAC BUDOWLANYCH			
INWESTYCJA	PRZEBUDOWA WRAZ ZE ZMIANĄ SPOSOBU UŻYTKOWANIA		
INWESTOR	GMINA KOMORNIKI UL. STAWNA 1 62-052 KOMORNIKI		
LOKALIZACJA	UL. JEZIORNA 1A 62-052 KOMORNIKI		
OBJEKT	BUDYNEK HOTELOWY - GREENHOTEL		
STADIUM	PROGRAM FUNKCJONALNO-UŻYTKOWY		
FUNKCJA	INW. INWENTYZACJA	NR LUPK:	PODRPIS
PROJEKTANT GŁÓWNY	mgr inż. arch. Artur Wala	81WPKKKUjB2011	
BENEFICJARIUSZ PRACOWNIA PROJEKTOWA			
OBSŁUGA INWESTYCJI BUDOWLANYCH			
Maciej Bednarek			
ul. Średzka 10, 62-025 Kostrzyn, e-mail: maciejprojekt@op.pl			
FUNKCJA	INW. INWENTYZACJA	NR LUPK:	PODRPIS
PROJEKTANT	mgr inż. arch. Artur Wala	81WPKKKUjB2011	
PROJEKTANT	tech. Maciej Bednarek		
BRANŻA	INWENTYZACJA		
TRESC RYS.	RZUT PIWNICY		SKALA
DATA	PAŹDZIERNIK 2024	NR KONTRAKTU	1:100
BRANŻA	NR RYSUNKU	NR RYSUNKU	2024/001-RFJ
A	02	INW_001	
Rysunek stanowi załącznik projektu, przewidziany w treści niniejszego pozwolenia na budowę. Wykonawca zobowiązuje się do wyodrębnienia go z niniejszego planu projektowego i przekazania go właścicielowi.			