MARSZAŁEK
WOJEWÓDZTWA MAZOWIECKIEGO

ZATWIERDZENIE

N.I.D.I. 5418-296,08 ważne do 30/06/2010
Zatwierdzam do realizacji stałą organizację
ruchu w całości - ~~z~~ zmianami. Termin wprowadzenia
niniejszej organizacji ruchu należy zgłosić do:
Departamentu Nieruchomości i Infrastruktury
03-718 Warszawa, ul. Ks. J. Kłopotowskiego 5 fax: 022/ 5979802
2009-04-08

z up. Marszałka Województwa

Jan Bartosz
Zastępca Dyrektora Departamentu
Nieruchomości i InfrastrukturyZAKŁAD INŻYNIERII LĄDOWEJ "TENSOR"
mgr inż. Tomasz Rykaczewski
ul. Żaboklik 140, 08-110 Siedlce, tel. (025) 633 99 11Biuro Projektów Architektonicznych i Budowlanych AiB
ul. Pereca 21, 00-958 Warszawa, tel. (022) 652 32 69NUMER I NAZWA DROGI Droga wojewódzka nr 560
- gr. woj. Sierpc - Bielsk km 40+048-76+050KILOMETRAŻ km 50+328 - 50+700
km 50+700 - 51+070

TYTUŁ OPRACOWANIA PROJEKT ORGANIZACJI RUCHU

Stadium Organizacja ruchu NR RYSUNKU


TYTUŁ RYSUNKU PLAN SYTUACYJNY

SKALA 1:1000
DATA listopad 2008

29,30

Główny projektant
mgr inż. Tomasz Rykaczewski
Upr. bud. bez ogr. w spec. drogowej MAZ/0394/POOD/05Autor opracowania
mgr inż. Anna Danilczuk92
Anne Danilczuk

560

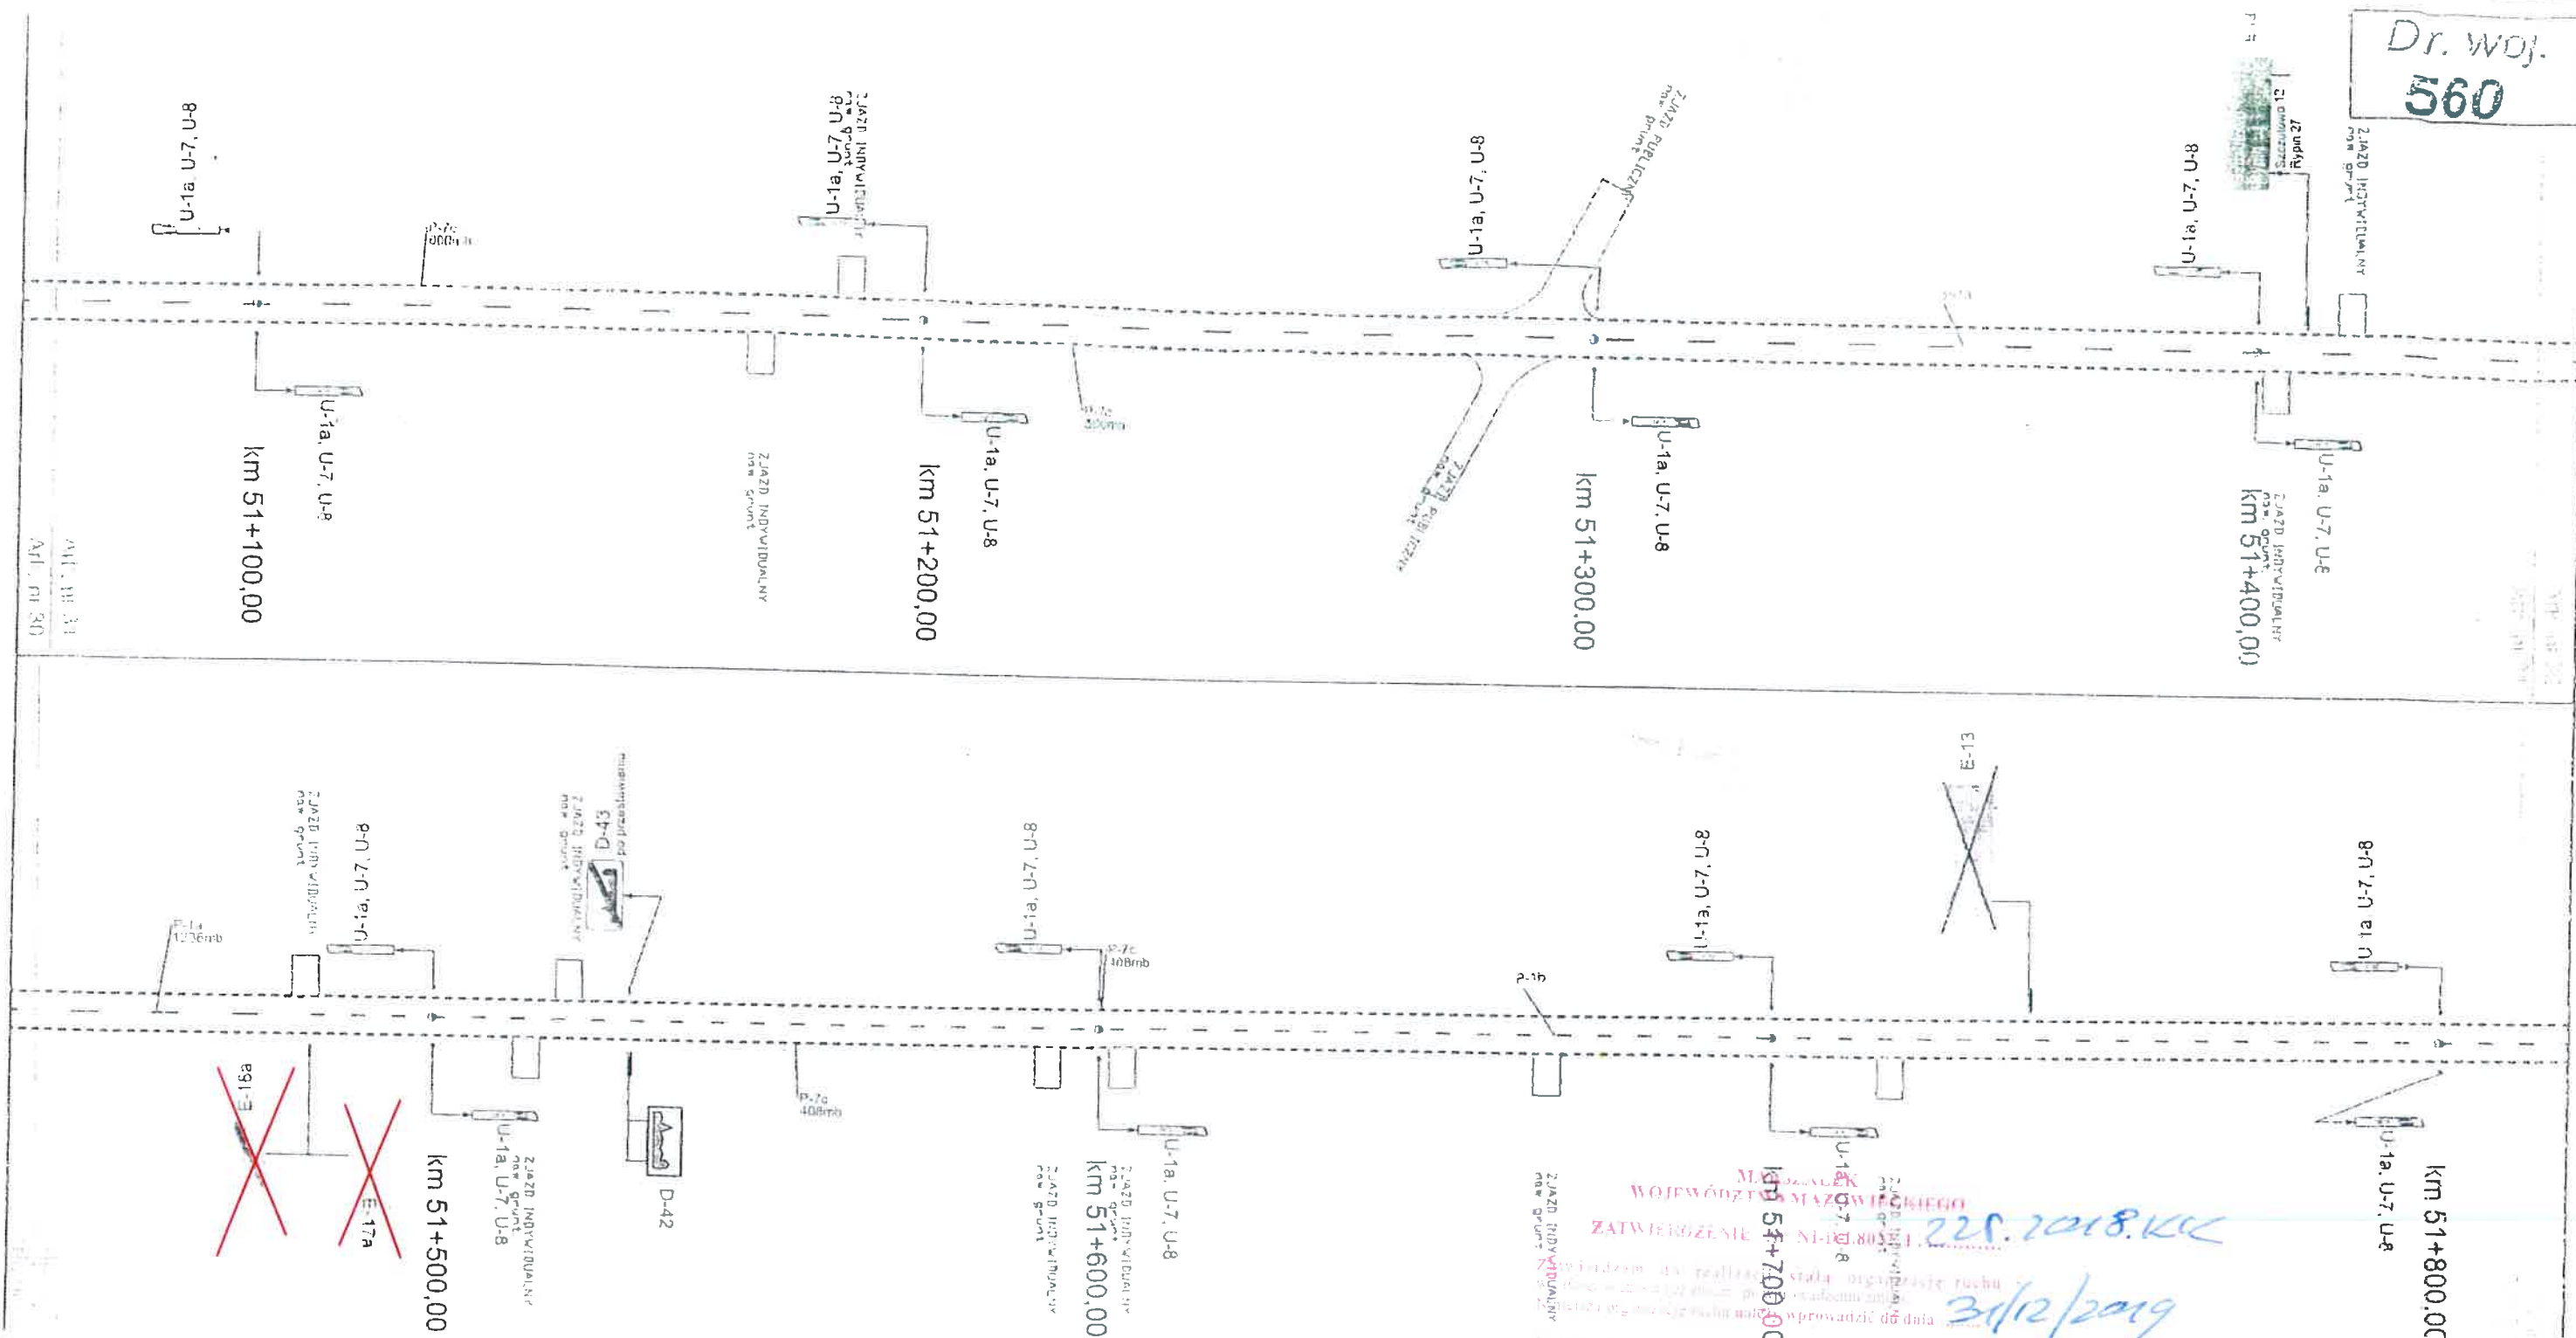





z up. Marszałka Województwa
4 GAJ 2318

Timon Szewandowski
Zastępca Dyrektora Departamentu
Mierczomości i Infrastruktury
dla Transportu Drogowego

Rejon Drogowy Gostynin - Płock ul. Krośniewicka 5 09-500 Gostynin		
Nazwa: Projekt stałej organizacji ruchu DW 560 km od 51+100 do km 51+800		
Adres Inwestycji Droga Wojewódzka nr 560		
Wykonał: 31. 32		
Temat rysunku: Projekt stałej organizacji ruchu		
Skala: 1:1000	Data: 02.2018r.	Nr rys.: 3

