

OGŁOSZENIE

Toruńskie Wodociągi Sp. z o.o. niniejszym pismem zaprasza **do złożenia oferty cenowej** w postępowaniu w trybie **regulaminowego przetargu nieograniczonego** dla realizacji zadania pn **Wykonanie odwiertu studziennego zastępczego nr 2a na ujęciu Czerniewice**

Zamawiający, zgodnie z art. 2 ust. 1 pkt. 2) w związku z art. 3 ust. 1 pkt. 2) ustawy z dnia 11 września 2019r. Prawo Zamówień Publicznych, nie jest zobowiązany w niniejszym postępowaniu do stosowania w/w ustawy, ponieważ wartość zamówienia nie przekracza **5. 538.000,00 €**, a samo zamówienie przedmiotowo zakwalifikowano jako sektorowe w rozumieniu art. 7 pkt. 35) w/w ustawy.

Wobec powyższego Zamawiający będzie stosował „Regulamin udzielenia zamówienia na dostawę, usługi i roboty budowlane w Spółce Toruńskie Wodociągi Sp. z o. o., który jest dostępny na stronie internetowej www.wodociągi.torun.com.pl (w zakładce Przetargi / Regulaminy).

1. Wymagania Zamawiającego:

- Zamawiający nie dopuszcza możliwości składania ofert częściowych.
- Złożenie oferty przez Wykonawcę jest jednoznaczne z akceptacją warunków i wymagań określonych w SIWZ oraz we wzorze umowy.
- Kryterium oceny ofert: Cena 100%
- Wadium – **5.000,00 PLN** (słownie: pięć tysięcy złotych i zero groszy).
- Wymagane jest udzielenie **5 letniej gwarancji** na wykonane roboty.
- Wykonawca jest związany złożoną przez siebie ofertą przez okres 60 dni od daty składania ofert.
- Ofertę należy złożyć poprzez platformę zakupową **OPEN NEXUS**, dostępną między innymi na stronie internetowej Zamawiającego w zakładce Przetargi – Platforma Zakupowa, w terminie do dnia 28 marca 2025r. do godziny 10⁰⁰.
- Wszyscy Wykonawcy składający ofertę w postępowaniu są zobowiązani do załączenia skanu formularza oferty z załącznikami oraz pozostałych wymaganych w postępowaniu dokumentów
- Wykonawca, którego oferta została wybrana, jest zobowiązany w ciągu 5 dni roboczych po zakończeniu postępowania (powiadomieniu o wyborze) przesłać wymagane dokumenty (wypełnione załączniki – oświadczenia) w formie papierowej na adres:

**Wydział Inwestycji i Remontów,
Toruńskie Wodociągi Sp. z o.o.
ul. Rybaki 31/35, 87-100 Toruń**

(nie dotyczy Wykonawców którzy złożyli ofertę podpisaną kwalifikowanym podpisem elektronicznym)

Wszelkich informacji udziela Wydział Inwestycji i Remontów – Agnieszka Wardak

- W przypadku nie złożenia dokumentów w wyznaczonym terminie przez Wykonawcę, którego oferta została uznana za najkorzystniejszą lub rezygnacji z dalszego udziału, Zamawiający ma prawo wybrać kolejną najkorzystniejszą ofertę.
- Wykonawcy nie przysługują środki ochrony prawnej („Sprzeciw”) przewidziane w Regulaminie udzielenia zamówienia na dostawę, usługi i roboty budowlane w Spółce Toruńskie Wodociągi Sp. z o.o. - § 9 ust.1.
- Zgodnie z art. 13 ust.1 i 2 rozporządzenia Parlamentu Europejskiego i Rady (UE) 2016/679 z dnia 27 kwietnia 2016 r. w sprawie ochrony osób fizycznych w związku z przetwarzaniem danych osobowych i w sprawie swobodnego

przepływu takich danych oraz uchylenia dyrektywy 95/46/WE (ogólne rozporządzenie o ochronie danych) (Dz. Urz. UE L 119 z 4.05.2016, str. 1), dalej „RODO”, Zamawiający Toruńskie Wodociągi Sp. z o.o., informuje, że:

Administratorem Państwa danych osobowych jest:

Toruńskie Wodociągi Sp. z o.o., ul. Rybaki 31-35 87-100 Toruń, tel. 56 658 64 00 fax. 56 654 01 51 e-mail: sekretariat@wodociagi.torun.com.pl, Dane kontaktowe do Inspektora Ochrony Danych – e-mail: iod@wodociagi.torun.com.pl

Dane są przetwarzane w celu realizacji zamówień publicznych zgodnie z przepisami. Dane nie będą przekazywane do Państw trzecich. Dane osobowe będą przetwarzane przez okres: 4 lata od zakończenia postępowania. Państwa dane osobowe są przetwarzane na następującej podstawie prawnej: Regulamin udzielania zamówień na dostawy, usługi i roboty budowlane w Spółce Toruńskie Wodociągi Sp. z o. o., który jest dostępny na stronie internetowej www.wodociagi.torun.com.pl (w zakładce Przetargi/Regulaminy). Jednocześnie posiadają Państwo możliwość dostępu i aktualizacji podanych danych. Przysługuje Państwu prawo do żądania usunięcia lub ograniczenia przetwarzania oraz prawo do wniesienia sprzeciwu wobec przetwarzania, a także prawo do przenoszenia danych. Przysługuje Państwu prawo wniesienia skargi do Urzędu Ochrony Danych Osobowych. Podanie danych jest dobrowolne, jednak niezbędne do zrealizowania celu. W ramach realizowanego przetwarzania nie występuje profilowanie. Dane nie będą udostępniane innym podmiotom niż wynikającym z przepisów prawa.

Zamawiający, zgodnie z art. 4 ust. 3 i ust. 4 ustawy z dnia 9 listopada 2018 r. o elektronicznym fakturowaniu w zamówieniach publicznych, koncesjach na roboty budowlane lub usługi oraz partnerstwie publiczno – prywatnym, tekst jedn. (Dz. U. z 2020 r. poz. 1666 ze zmianami), **wyłącza** możliwość stosowania ustrukturyzowanych faktur elektronicznych oraz wysyłania i odbierania innych ustrukturyzowanych dokumentów elektronicznych za pomocą Platformy Elektronicznego Fakturowania.

Zamawiający nie wyraża zgody, o której mowa w art. 106na ust. 2 ustawy z dnia 11 marca 2004 r. o podatku od towarów i usług (tekst jedn. Dz. U. z 2023 r. poz. 1570 ze zm.), na otrzymywanie ustrukturyzowanych faktur przy użyciu Krajowego Systemu e-Faktur (zwanego dalej „KSeF”) w okresie fakultatywnego stosowania KSeF.

Zgodnie z wymogami art. 4c znowelizowanej ustawy z dnia 8 marca 2013 r. o przeciwdziałaniu nadmiernym opóźnieniom w transakcjach handlowych (Dz. U. z 2023 r. poz. 1790) - Zamawiający oświadcza, że spółka Toruńskie Wodociągi Spółka z ograniczoną odpowiedzialnością z siedzibą w Toruniu (87-100 Toruń), przy ulicy Rybaki 31-35, wpisana do rejestru przedsiębiorców KRS pod numerem 0000014934, NIP 9562018145, REGON 871243538 posiada status dużego przedsiębiorstwa

Na podstawie art. 24 ust. 6 ustawy z dnia 14 czerwca 2024 r. o ochronie sygnalistów Zamawiający informuje, że w Toruńskich Wodociągach Sp. z o.o. obowiązuje Procedura zgłoszeń wewnętrznych z dnia 18 września 2024 r. (dalej „Procedura”). Procedura dostępna jest do wglądu w siedzibie Spółki przy ul. Rybaki 31- 35 w Toruniu. Zgłoszenia ewentualnego naruszenia prawa z obszaru wskazanego w ust. 1 działu II Procedury można dokonać w trybie opisanym w dziale III Procedury

Załączniki:

- **SIWZ**

Załączniki do SIWZ:

1. Wzór umowy z załącznikami,
2. Opis przedmiotu zamówienia,
3. Wzór Formularza Oferty,
4. Wzór wykazu wykonanych robót budowlanych,
5. Wykaz kadry.


PROKURENT
Sławomir Wesółowski


Prezes
Władysław Majewski

Toruńskie Wodociągi Sp. z o.o.

tel. 56 658 64 00

ul. Rybaki 31/35
87-100 Toruń

faks 56 654 01 51
sekretariat@wodociagi.torun.com.pl
www.wodociagi.torun.com.pl

Nr referencyjny nadany sprawie przez Zamawiającego
TI.221.5.2025.AW i EH.221.1.2025

**SPECYFIKACJA ISTOTNYCH WARUNKÓW
ZAMÓWIENIA (SIWZ)**

w postępowaniu prowadzonym w regulaminowym trybie przetargu nieograniczonego

na zadanie pn.

**Wykonanie odwiertu studziennego zastępczego nr 2a na ujęciu
Czerniewice**

PROKURENT

Sławomir Piesolowski

Prezes

Władysław Majewski

Spis treści:

1. Nazwa i adres Zamawiającego	3
2. Tryb udzielania zamówienia	3
3. Opis przedmiotu zamówienia	3
4. Oferta wariantowa lub częściowa	3
5. Termin wykonania zamówienia.....	3
6. Warunki udziału w postępowaniu oraz dokumenty potwierdzające spełnianie warunków udziału w postępowaniu	4
7. Wykaz dokumentów lub oświadczeń, jakie mają dostarczyć Wykonawcy w celu potwierdzenia spełniania warunków udziału w postępowaniu.....	4
8. Wykonawcy wspólnie ubiegający się udzielenie zamówienia.....	5
9. Wadium	5
10. Wymagania dotyczące zabezpieczenia należytego wykonania umowy	7
15. Miejsce, termin i sposób złożenia oferty	10
16. Termin związania ofertą	11
17. Opis sposobu obliczenia ceny.....	11
18. Kryteria oceny ofert	11
19. Oferta z rażąco niską ceną.....	11
20. Uzupełnienie	12
21. Tryb oceny ofert.....	12
22. Wykluczenie Wykonawcy	12
23. Odrzucenie oferty	12
24. Wybór oferty i zawiadomienie o wyniku postępowania	12
25. Informacje ogólne dotyczące kwestii formalnych umowy w sprawie niniejszego zamówienia	13
26. Unieważnienie postępowania	13
27. Środki ochrony prawnej.....	13
28. Sposób porozumiewania się Zamawiającego z Wykonawcami	14
29. Podwykonawstwo	14
30. Wykaz załączników	14

1. Nazwa i adres Zamawiającego

Toruńskie Wodociągi Sp. z o.o.

ul. Rybaki 31/35
87-100 Toruń
tel. 56 658 64 00
faks 56 654 01 51
sekretariat@wodociagi.torun.com.pl
www.wodociagi.torun.com.pl

2. Tryb udzielania zamówienia

Niniejsze postępowanie prowadzone będzie w trybie regulaminowego przetargu nieograniczonego.

Zamawiający, zgodnie z art. 2 ust. 1 pkt. 2) w związku z art. 3 ust. 1 pkt. 2) ustawy z dnia 11 września 2019r. Prawo Zamówień Publicznych, nie jest zobowiązany w niniejszym postępowaniu do stosowania w/w ustawy, ponieważ wartość zamówienia nie przekracza 5. 538.000,00 €, a samo zamówienie przedmiotowo zakwalifikowano jako sektorowe w rozumieniu art. 7 pkt. 35) w/w ustawy.

Wobec powyższego Zamawiający będzie stosował „Regulamin udzielenia zamówienia na dostawę, usługi i roboty budowlane w Spółce Toruńskie Wodociągi Sp. z o. o., który jest dostępny na stronie internetowej www.wodociagi.torun.com.pl (w dziale przetargi/regulaminy).

3. Opis przedmiotu zamówienia

3.1 Przedmiot zamówienia

Przedmiotem niniejszego zamówienia jest **wykonanie odwiertu studziennego zastępczego nr 2a na ujęciu Czerniewice**

Szczegółowy opis przedmiotu zamówienia oraz warunków jego realizacji zawiera:

- wzór umowy (Załącznik nr 1)
- opis przedmiotu zamówienia (Załącznik nr 2),

które stanowią integralną część niniejszej SIWZ.

Wykonawcy ponoszą odpowiedzialność za zapoznanie się z należytą starannością z treścią dokumentacji przetargowej oraz za uzyskanie wiarygodnej informacji odnośnie warunków i zobowiązań, które w jakikolwiek sposób mogą wpłynąć na wartość lub charakter oferty lub realizację zadania.

Wykonawca dokonuje wyceny oferty na własne ryzyko i odpowiedzialność.

Wykonawca ponosi wszystkie koszty związane z przygotowaniem i przedłożeniem swojej oferty oraz wszelkich dokumentów z tym związanych.

Wykonawca ma obowiązek wyjaśnić z Zamawiającym wszystkie wątpliwości przed złożeniem Oferty.

3.2 Wspólny Słownik Zamówień (CPV):

45262220-9: Wiercenie studni wodnych

4. Oferta wariantowa lub częściowa

- 4.1 Zamawiający nie dopuszcza składania ofert częściowych.
- 4.2 Zamawiający nie wyraża zgody na składanie ofert wariantowych.

5. Termin wykonania zamówienia

Nie dłużej niż **do dnia 15 stycznia 2026r.**

Za termin realizacji umowy rozumie się datę wpisaną w protokole odbioru Zamawiającego.

6. Warunki udziału w postępowaniu oraz dokumenty potwierdzające spełnianie warunków udziału w postępowaniu

6.1 O udzielenie zamówienia mogą ubiegać się Wykonawcy samodzielni, tj. bez Podwykonawców, którzy:

6.1.1 spełnią warunek określony w § 4 pkt. II, ust. 1 Regulaminu, w szczególności dotyczący posiadania wiedzy i doświadczenia oraz dysponowania odpowiednim potencjałem technicznym oraz osobami zdolnymi do wykonania niniejszego zamówienia.

Warunek powyższy zostanie spełniony przez Wykonawcę jeżeli:

6.1.1.1 wykaże on, że **w okresie ostatnich pięciu lat** przed upływem terminu składania ofert -

wykonał przynajmniej 3 otwory studzienne metodą udarową dla poboru wody do celów spożywczych.

6.1.2 nie podlegają wykluczeniu:

6.1.2.1 na podstawie § 4 pkt. II. ust. 4 Regulaminu,

6.1.2.2 na podstawie przesłanek wykluczenia określonych w art. 7 ust. 1 w związku z art. 1 pkt. 3) i na podstawie art. 7 ust. 9 ustawy z dnia 13 kwietnia 2022 r. o szczególnych rozwiązaniach w zakresie przeciwdziałania wspieraniu agresji na Ukrainę oraz służących ochronie bezpieczeństwa narodowego.

6.2 Ocena spełnienia warunków wymaganych od Wykonawców zostanie dokonana na podstawie informacji zawartych w dokumentach lub oświadczeniach złożonych przez Wykonawców (określonych w pkt. 7 i 12.3 SIWZ).

6.3 Nie spełnienie w/w warunków skutkować będzie wykluczeniem Wykonawcy z postępowania – z zastrzeżeniem postanowień § 4 pkt. II ust. 9 Regulaminu.

7. Wykaz dokumentów lub oświadczeń, jakie mają dostarczyć Wykonawcy w celu potwierdzenia spełniania warunków udziału w postępowaniu

7.1. W celu wykazania spełniania przez Wykonawcę warunków, o których mowa w § 4 pkt. II ust. 1 Regulaminu, i których sposób oceny spełniania został opisany w pkt. 6 SIWZ, Zamawiający żąda następujących dokumentów:

7.1.1. Dla potwierdzenia spełniania wymagań określonych w pkt. 6.1.1.1 SIWZ, Wykonawcy zobowiązani są złożyć wraz z ofertą wykaz wykonanych robót wykonanych **w okresie ostatnich pięciu lat** przed upływem terminu składania ofert, a jeżeli okres prowadzenia działalności jest krótszy – w tym okresie, wraz z podaniem rodzaju i wartości, daty i miejsca wykonania, stanowiącego oświadczenie podpisane odpowiednio przez osobę upoważnioną do reprezentowania Wykonawcy albo przez Pełnomocnika reprezentującego Wykonawców wspólnie ubiegających się o udzielenie zamówienia.

Do wykazu należy dołączyć dowody dotyczące wskazanych robót określające, czy roboty te zostały wykonane w sposób należyty oraz wskazujące, czy zostały wykonane zgodnie z zasadami sztuki wiertniczej i prawidłowo ukończone.

Wykaz musi być sporządzony wg wzoru stanowiącego **Załącznik nr 4** do

niniejszej SIWZ.

Uwaga: w przypadku kiedy wykazane roboty realizowane były na zlecenie Zamawiającego, załączenie referencji nie jest wymagane.

7.1.2. Oświadczenie o spełnieniu warunków określonych w § 4 pkt. II ust. 1 Regulaminu – aktywny formularz.

7.2. W celu wykazania braku podstaw do wykluczenia z postępowania o udzielenie zamówienia, o których mowa w § 4 pkt. II ust. 4 Regulaminu (pkt. 6 ppkt. 1.2.2) SIWZ), Wykonawcy składają dwa oświadczenia o braku podstaw do wykluczenia – dwa aktywne formularze.

Wykonawcy składają dodatkowo wraz z ofertą oświadczenia:

7.3. Oświadczenie podatnika VAT - aktywny formularz,

7.4. Oświadczenie Wykonawcy w zakresie wypełniania obowiązków informacyjnych w art. 13 lub 14 RODO - aktywny formularz,

8. Wykonawcy wspólnie ubiegający się udzielenie zamówienia.

8.1 Wykonawcy wspólnie ubiegający się o udzielenie niniejszego zamówienia powinni spełniać warunki udziału w postępowaniu oraz złożyć dokumenty potwierdzające spełnianie tych warunków zgodnie z zapisami zawartymi w pkt. 6 i 7 SIWZ. Ponadto tacy Wykonawcy ustanawiają Pełnomocnika do reprezentowania ich w niniejszym postępowaniu albo reprezentowania ich w postępowaniu i zawarcia umowy w sprawie zamówienia. Zaleca się, aby Pełnomocnikiem był jeden z Wykonawców wspólnie ubiegających się o udzielenie zamówienia.

8.2 Wszelka korespondencja prowadzona będzie wyłącznie z Pełnomocnikiem.

8.3 Wykonawcy wspólnie ubiegający się o niniejsze zamówienie, których oferta zostanie uznana za najkorzystniejszą, przed podpisaniem umowy o niniejsze zamówienie są oni zobowiązani przedstawić Zamawiającemu stosowne porozumienie regulujące współpracę tych podmiotów zawierające w swojej treści następujące postanowienia:

- 1) Cel gospodarczy porozumienia,
- 2) Wskazanie stron porozumienia,
- 3) Solidarną odpowiedzialność Wykonawców wspólnie składających ofertę wobec Zamawiającego,
- 4) Termin jego obowiązywania uwzględniający czas wykonywania niniejszego zamówienia.

9. Wadium

9.1 Wysokość wadium

Każdy Wykonawca zobowiązany jest zabezpieczyć swoją ofertę wadium w wysokości: **5.000,00 zł.** (pięć tysięcy złotych i zero groszy)

Wykonawca, którego oferta nie zostanie zabezpieczona wadium w wymaganej wysokości i formie, zostanie wykluczony z postępowania.

9.2 Forma wadium

Wadium może być wniesione w jednej lub kilku następujących formach:

Wadium może być wniesione w następujących formach:

- 9.2.1 pieniądzu;
- 9.2.2 poręczeniach bankowych;
- 9.2.3 gwarancjach bankowych lub ubezpieczeniowych;

W przypadku składania przez Wykonawcę wadium w formie gwarancji (poręczenia), gwarancja (poręczenie) powinna być sporządzona zgodnie z obowiązującym prawem i winna zawierać następujące elementy:

- a) nazwę dającego zlecenie (Wykonawcy), beneficjenta gwarancji /poręczenia (Zamawiającego), gwaranta (banku lub instytucji ubezpieczeniowej udzielających gwarancji/poręczenia) oraz wskazanie ich siedzib,
- b) określenie wiarygodności, która ma być zabezpieczona gwarancją/poręczeniem,
- c) kwotę gwarancji/poręczenia,
- d) termin ważności gwarancji/poręczenia,
- e) zobowiązanie gwaranta do: „bezwartunkowego i nieodwołalnego zapłacenia kwoty gwarancji na pierwsze pisemne żądanie Zamawiającego zawierające oświadczenie, iż Wykonawca, którego ofertę wybrano:
 - odmówił podpisania Umowy w sprawie zamówienia na warunkach określonych w ofercie, lub
 - nie wniósł wymaganego zabezpieczenia należytego wykonania Umowy, lub
 - zawarcie Umowy stało się niemożliwe z przyczyn leżących po stronie Wykonawcy, lub zapisy równoważne.

9.3 Miejsce i sposób wniesienia wadium

9.3.1 Wadium wnoszone w pieniądzu należy wpłacić na następujący rachunek Zamawiającego:

Bank Millennium S.A. o/Toruń,
nr rachunku: 78 1160 2202 0000 0000 7125 0750
W tytule przelewu należy wpisać: „**Wadium - sygn. sprawy:**
TI.221.5.2025.AW i EH.221.1.2025”

9.3.2 Dokument wadialny – w przypadku chęci jego wniesienia w innej niż pieniężna formie – należy złożyć w nieprzezroczystej, zabezpieczonej przed otwarciem kopercie (paczce). Kopertę (paczkę) należy opisać następująco:

„Toruńskie Wodociągi Sp. z o.o.
Wydział Inwestycji i Remontów
ul. Rybaki 31/35, 87-100 Toruń.
Wadium ofertowe - sygn. sprawy: **TI.221.5.2025.AW i EH.221.1.2025**

Uwaga:

Kancelaria Spółki otwarta jest w godzinach od 7 do 15.

9.3.3 Zamawiający, w przypadku wniesienia wadium w formie innej niż pieniężna, dopuszcza wniesienie wadium drogą elektroniczną w oryginale.

W takim przypadku, oryginał dokumentu odpowiednio: poręczenia lub gwarancji ma być złożony wraz z ofertą i bezwzględnie opatrzony kwalifikowanym podpisem elektronicznym upoważnionego pracownika / przedstawiciela (pracowników / przedstawicieli) gwaranta / poręczyciela.

9.4 Termin wniesienia wadium.

Wadium należy wnieść przed upływem terminu składania ofert, przy czym wniesienie wadium w pieniądzu za pomocą przelewu bankowego Zamawiający będzie uważał za skuteczne tylko wówczas, gdy bank prowadzący rachunek Zamawiającego potwierdzi, że otrzymał taki przelew przed upływem terminu składania ofert.

9.5 Zasady zwrotu, zatrzymania oraz ponownego wniesienia wadium.

Zasady: zwrotu, zatrzymania oraz ponownego wniesienia wadium określone zostały w § 4 pkt. VIII Regulaminu.

10. Wymagania dotyczące zabezpieczenia należytego wykonania umowy

10.1 Informacje ogólne.

Zabezpieczenie służy pokryciu roszczeń z tytułu niewykonania lub nienależytego wykonania umowy. Jeżeli Wykonawca jest jednocześnie gwarantem, zabezpieczenie służy także pokryciu roszczeń z tytułu gwarancji jakości.

10.2 Wysokość zabezpieczenia należytego wykonania umowy.

10.2.1 Zamawiający ustala zabezpieczenie należytego wykonania umowy zawartej w wyniku postępowania o udzielenie niniejszego zamówienia w wysokości **10%** ceny brutto podanej w ofercie.

10.2.2 Wybrany Wykonawca zobowiązany jest wnieść zabezpieczenie należytego wykonania przed terminem podpisania umowy.

10.3 Forma zabezpieczenia należytego wykonania umowy.

10.3.1 Zabezpieczenie należytego wykonania umowy może być wniesione według wyboru Wykonawcy w jednej lub w kilku następujących formach:

- a) pieniądzu;
- b) poręczeniach bankowych;
- c) gwarancjach bankowych lub ubezpieczeniowych;
- d) poręczeniach udzielanych przez podmioty, o których mowa w art. 6b ust.5 pkt. 2 ustawy z dnia 9 listopada 2000 r. o utworzeniu Polskiej Agencji Rozwoju Przedsiębiorczości.

10.3.2 Zabezpieczenie wnoszone w pieniądzu Wykonawca wpłaci przelewem na następujący rachunek bankowy Zamawiającego:

Bank MILLENNIUM S.A. O/TORUŃ
Nr 78 1160 2202 0000 0000 7125 0750

10.3.3 Zamawiający zwraca zabezpieczenie wniesione w pieniądzu z odsetkami wynikającymi z umowy rachunku bankowego, na którym było ono przechowywane, pomniejszone o koszt prowadzenia tego rachunku oraz prowizji bankowej za przelew pieniędzy na rachunek bankowy Wykonawcy.

10.3.4 W przypadku wniesienia zabezpieczenia w postaci gwarancji, (zapisy dotyczące gwarancji dotyczą również poręczenia) gwarancja ma być, co najmniej gwarancją **nieodwołalną i bezwarunkową**, płatną na pierwsze pisemne żądanie Zamawiającego, musi być wykonalna na terytorium Rzeczypospolitej Polskiej, sporządzona zgodnie z obowiązującym prawem i winna zawierać następujące elementy:

- a) nazwę dającego zlecenie (Wykonawcy), beneficjenta gwarancji (Zamawiającego), gwaranta (banku lub instytucji ubezpieczeniowej udzielających gwarancji) oraz wskazanie ich siedzib,
- b) numer zamówienia nadany przez Zamawiającego, nazwę zamówienia,
- c) określenie wierzytelności, która ma być zabezpieczona gwarancją,
- d) kwotę gwarancji,
- e) termin ważności gwarancji,
- f) zobowiązanie gwaranta do: „zapłacenia kwoty gwarancji na pierwsze pisemne żądanie Zamawiającego”.

10.3.5 W przypadku wniesienia zabezpieczenia w formie gwarancji, winna ona opiewać na 100 % kwoty zabezpieczenia, z terminem ważności do daty odbioru pogwarancyjnego zadania.

10.3.6 Jeżeli Wykonawca, którego oferta została wybrana nie wniesie zabezpieczenia należytego wykonania umowy w terminie określonym w pkt. 10.2.2), Zamawiający wybiera najkorzystniejszą ofertę spośród pozostałych ofert.

- 10.4 Zwrot zabezpieczenia należytego wykonania umowy.
- 10.5 Zamawiający zwróci 70% wysokości zabezpieczenia w terminie 30 dni od dnia wykonania zamówienia i uznania przez Zamawiającego za należyte wykonane, to jest po podpisaniu protokołu odbioru końcowego.
- 10.6 Zamawiający pozostawi na zabezpieczenie roszczeń z tytułu rękojmi za wady kwotę wynoszącą 30% wysokości zabezpieczenia.
- 10.7 Kwota, o której mowa w poprzednim punkcie niniejszej SIWZ jest zwracana nie później niż w 15 dniu po upływie okresu rękojmi za wady.

11. Waluta, w jakiej będą prowadzone rozliczenia związane z realizacją niniejszego zamówienia

Wszelkie rozliczenia związane z realizacją niniejszego zamówienia rozliczane będą w PLN.

12. Opis sposobu przygotowania oferty i dokumentów/oświadczeń składanych wraz z ofertą

12.1 Wymagania podstawowe.

- 12.1.1 Każdy Wykonawca może złożyć tylko **jedną** ofertę,
- 12.1.2 Ofertę wraz z załącznikami, oświadczeniami opisanymi poniżej, składa w formie elektronicznej (skan „pdf” oraz aktywne formularze) w sposób opisany w zaproszeniu do składania oferty na platformie Open Nexus, dostępną między innymi na stronie internetowej Zamawiającego w zakładce „przetargi – platforma zakupowa”
- 12.1.3 Zamawiający **dopuszcza podpisanie oferty drogą elektroniczną**, tj. za pomocą kwalifikowanego podpisu elektronicznego upoważnionego pracownika / przedstawiciela (pracowników / przedstawicieli)
- 12.1.4 Wszyscy Wykonawcy składają ofertę w postępowaniu zobowiązani są do załączenia skanu formularza oferty.
- 12.1.5 Wykonawca, którego oferta zostanie wybrana, jest zobowiązany w ciągu **5 dni** roboczych po zakończeniu postępowania (powiadomieniu o wyborze) przesłać formularz oferty z załącznikami w formie papierowej na adres Zamawiającego.
Powyższe nie dotyczy Wykonawców, którzy podpisali ofertę kwalifikowanym podpisem elektronicznym.
- 12.1.6 W przypadku nie złożenia jw. w wyznaczonym terminie przez Wykonawcę, którego oferta została uznana za najkorzystniejszą, lub rezygnacji z dalszego udziału w postępowaniu, Zamawiający ma prawo wybrać kolejną, najkorzystniejszą ofertę.
- 12.1.7 Ofertę należy przygotować ściśle według wymagań określonych w niniejszej SIWZ.
- 12.1.8 Oferta musi być podpisana przez osoby upoważnione do reprezentowania Wykonawcy (Wykonawców wspólnie ubiegających się o udzielenie zamówienia). Oznacza to, iż jeżeli z dokumentu(ów) określającego(ych) status prawny Wykonawcy(ów) lub pełnomocnictwa(pełnomocnictw) wynika, iż do reprezentowania Wykonawcy(ów) upoważnionych jest łącznie kilka osób dokumenty wchodzące w skład oferty muszą być podpisane przez wszystkie te osoby.
- 12.1.9 Upoważnienie osób podpisujących ofertę do jej podpisania musi bezpośrednio wynikać z dokumentów dołączonych do oferty. Oznacza to, że jeżeli upoważnienie takie nie wynika wprost z dokumentu stwierdzającego status prawny Wykonawcy (odpisu z właściwego rejestru lub z centralnej ewidencji i informacji o działalności gospodarczej) to do oferty należy dołączyć oryginał lub poświadczoną za zgodność z oryginałem kopię stosownego pełnomocnictwa wystawionego przez osoby do tego upoważnione.

- 12.1.10 Wzór Formularza Oferty stanowiący załącznik do niniejszej SIWZ powinien zostać wypełniony i złożony przez Wykonawcę – w formie zgodnej z niniejszą SIWZ.
- 12.1.11 We wszystkich przypadkach, gdzie jest mowa o pieczętkach, Zamawiający dopuszcza złożenie czytelnego zapisu o treści pieczęci zawierającego, co najmniej oznaczenie nazwy (firmy) i siedziby.
- 12.1.12 Wykonawca ponosi wszelkie koszty związane z przygotowaniem i złożeniem oferty.

12.2 Forma oferty:

- 12.2.1 Oferta musi być sporządzona w języku polskim, w 1 egzemplarzu, mieć formę elektroniczną (a następnie formę pisemną – dot. najkorzystniejszej oferty). Wraz z ofertą w formie elektronicznej należy złożyć skan (pdf) - sporządzonej i podpisanej - oferty w formie pisemnej. Oferta w formie pisemnej powinna mieć format nie większy niż A4, a arkusze o większych formatach należy złożyć do formatu A4. Ofertę w formie pisemnej składa Wykonawca, którego oferta okazała się najkorzystniejsza.
- 12.2.2 Oferta powinna być złożona w formie uniemożliwiającej jej przypadkowe zdekompletowanie – dot. najkorzystniejszej oferty składanej w formie pisemnej.
- 12.2.3 Zaleca się, aby wszystkie zapisane strony oferty były ponumerowane i podpisane – dot. najkorzystniejszej oferty składanej w formie pisemnej.
- 12.2.4 Wszelkie miejsca w ofercie w których Wykonawca naniósł poprawki lub zmiany wpisywanej przez siebie treści (czyli wyłącznie w miejscach, w których jest to dopuszczone przez Zamawiającego), muszą być parafowane przez osobę (osoby) podpisującą (podpisujące) ofertę / oświadczenia.

12.3 Zawartość oferty i oświadczeń składanych wraz z ofertą:

Komplet (ww.) zawiera:

- 12.3.1 Formularz Oferty, sporządzony na podstawie wzoru stanowiącego **załącznik nr 3** do niniejszej SIWZ (aktywny formularz + skan) wraz z wykazem cen wg wzoru stanowiącego **załącznik nr 3.1** (skan)
- 12.3.2 Oświadczenie Wykonawcy o spełnianiu warunków udziału w postępowaniu, - aktywny formularz,
- 12.3.3 Oświadczenie Wykonawcy o braku podstaw do wykluczenia z postępowania, - aktywny formularz,
- 12.3.4 Oświadczenie Wykonawcy w zakresie przeciwdziałania wspieraniu agresji na Ukrainę - aktywny formularz,
- 12.3.5 Wykaz wykonanych robót sporządzony według wzoru do niniejszej SIWZ stanowiących **załączniki nr 4**,
- 12.3.6 Oświadczenie podatnika VAT - aktywny formularz,
- 12.3.7 Oświadczenie Wykonawcy w zakresie wypełnienia obowiązków informacyjnych w art. 13 lub 14 RODO - aktywny formularz,
- 12.3.8 Stosowne Pełnomocnictwo(a) - w przypadku, gdy upoważnienie do podpisania oferty nie wynika bezpośrednio ze złożonego w ofercie odpisu z właściwego rejestru lub z centralnej ewidencji i informacji o działalności gospodarczej - załączyć skan do „pdf”,

- 12.3.9 W przypadku Wykonawców wspólnie ubiegających się o udzielenie zamówienia, dokument ustanawiający Pełnomocnika do reprezentowania ich w postępowaniu o udzielenie zamówienia albo reprezentowania w postępowaniu i zawarcia umowy w sprawie niniejszego zamówienia, załączyć skan do „pdf”,
- 12.3.10 Pozostałe dokumenty, np.: dowód wniesienia wadium, itp. – załączyć skan do „pdf”

12.4 Informacje stanowiące tajemnicę przedsiębiorstwa w rozumieniu przepisów o zwalczaniu nieuczciwej konkurencji.

Wykonawca może zastrzec w ofercie (oświadczeniem zawartym w Formularzu Oferty), iż Zamawiający nie będzie mógł ujawnić informacji stanowiących tajemnicę przedsiębiorstwa w rozumieniu przepisów o zwalczaniu nieuczciwej konkurencji.

13. Wyjaśnianie i zmiany w treści SIWZ

13.1 Wyjaśnianie treści SIWZ

- 13.1.1 Wykonawca może zwrócić się do Zamawiającego o wyjaśnienie treści specyfikacji istotnych warunków zamówienia (SIWZ). Zamawiający udziela wyjaśnień, gdy prośba o wyjaśnienie treści specyfikacji wpłynie do Zamawiającego nie później niż do końca dnia, w którym upływa połowa wyznaczonego terminu składania ofert.
- 13.1.2 Zamawiający jednocześnie przekaże treść wyjaśnień Wykonawcom. Udzielając wyjaśnień Zamawiający nie ujawni źródła zapytania. **Pytania i odpowiedzi zostaną zamieszczone na stronie platformy zakupowej Open Nexus** dotyczącej przedmiotowego zapytania

13.2 Zmiany w treści SIWZ

- 13.2.1 W szczególnie uzasadnionych przypadkach Zamawiający może w każdym czasie, przed upływem terminu do składania ofert, zmodyfikować treść niniejszej SIWZ. Dokonaną w ten sposób modyfikację Zamawiający opublikuje na platformie zakupowej Open Nexus.
- 13.2.2 Modyfikacje są każdorazowo wiążące dla Wykonawców.
- 13.2.3 Zamawiający przedłuży termin składania ofert z uwzględnieniem czasu niezbędnego do wprowadzenia w ofertach zmian wynikających z modyfikacji treści niniejszej SIWZ. O przedłużeniu terminu składania ofert Zamawiający niezwłocznie zawiadamia poprzez publikację na platformie zakupowej Open Nexus.

14. Wizja lokalna i zebranie Wykonawców

Zamawiający zwoła wizję lokalną w dniu 24 marca..... 2025r. o godzinie 12⁰⁰.

Spotkanie na parkingu przy budynku Ujęcia Wód Podziemnych – ul. Gajowa 13 (OM Czerniewice).

15. Miejsce, termin i sposób złożenia oferty

Ofertę (i dokumenty/oświadczenia) należy złożyć poprzez platformę zakupową Open Nexus w nieprzekraczalnym terminie:

do dnia 28 marca..... 2025r. do godz. 10:00

Opis sposobu składania oferty zamieszczono w ogłoszeniu.

16. Termin związania ofertą

- 16.1 Wykonawca pozostaje związany złożoną ofertą przez 60 dni. Bieg terminu związania ofertą rozpoczyna się wraz z upływem terminu składania ofert.
- 16.2 Zamawiający zastrzega sobie możliwość, w uzasadnionych przypadkach, na co najmniej 7 dni przed upływem terminu związania ofertą, jednorazowego zwrócenia się do Wykonawców o wyrażenie zgody na przedłużenie tego terminu o oznaczony okres, nie dłuższy jednak niż 60 dni.
- 16.3 Odmowa wyrażenia zgody, o której mowa w ppkt. 2) nie powoduje utraty wadium.
- 16.4 Zgoda Wykonawcy na przedłużenie okresu związania ofertą jest dopuszczalna tylko z jednoczesnym przedłużeniem okresu ważności wadium albo, jeżeli nie jest to możliwe, z wniesieniem nowego wadium na przedłużony okres związania ofertą.

17. Opis sposobu obliczenia ceny

- 17.1 Podana w ofercie cena musi być wyrażona w PLN z dokładnością do 2 miejsc po przecinku. Cena musi uwzględniać wszystkie wymagania niniejszej SIWZ oraz obejmować wszelkie koszty, jakie poniesie Wykonawca z tytułu należytej oraz zgodnej z obowiązującymi przepisami realizacji przedmiotu zamówienia.
- 17.2 Wykonawca musi dostarczyć wyceniony **Wykaz Cen**. Wykonawca musi wycenić wszystkie składniki Wykazu Cen. Nie będą dokonywane jakiegokolwiek odrębne płatności za pozycje, których cena nie została podana w wycenionym Wykazie Cen. Pozycje takie będą uznane za włączone do innych pozycji wycenionego Wykazu Cen.
- 17.3 Ceną oferty jest kwota wymieniona w Formularzu Oferty.
- 17.4 Sposób zapłaty i rozliczenia za realizację niniejszego zamówienia, określone zostały w Załączniku Nr 1 do niniejszej SIWZ [*Wzór umowy*].
- 17.5 W przypadku złożenia oferty, której wybór prowadziłby do powstania obowiązku podatkowego Zamawiający zgodnie z przepisami o podatku od towarów i usług w zakresie dotyczącym wewnątrz wspólnotowego nabycia towarów, Zamawiający w celu oceny takiej oferty dolicza do przedstawionej w niej ceny podatek od towarów i usług, który miałby obowiązek wpłacić zgodnie z obowiązującymi przepisami. Powyższe dotyczy również tzw. podatku odwróconego.

18. Kryteria oceny ofert

- 18.1 Zamawiający oceni i porówna jedynie te oferty, które:
 - zostaną złożone przez Wykonawców nie wykluczonych przez Zamawiającego z niniejszego postępowania;
 - nie zostaną odrzucone przez Zamawiającego.
- 18.2 Kryterium oceny ofert jest cena całkowita oferty z podatkiem VAT - 100 %. Wybrana zostaje oferta z najniższą ceną realizacji wszystkich zadań (łącznie).
- 18.3 Zamawiający udzieli niniejszego zamówienia temu Wykonawcy, którego oferta zostanie uznana za najkorzystniejszą, tzn. ma najniższą cenę.

19. Oferta z rażąco niską ceną

- 19.1 Zamawiający w celu ustalenia, czy oferta zawiera rażąco niską cenę w stosunku do przedmiotu zamówienia, zwróci się w formie pisemnej do Wykonawcy o udzielenie w określonym terminie wyjaśnień dotyczących elementów oferty mających wpływ na wysokość ceny.
- 19.2 Zamawiający, oceniając wyjaśnienia, weźmie pod uwagę obiektywne czynniki, w szczególności oszczędność metody wykonania zamówienia, wybrane rozwiązania techniczne, wyjątkowo sprzyjające warunki wykonywania zamówienia dostępne dla Wykonawcy, oryginalność projektu Wykonawcy oraz wpływ pomocy publicznej udzielonej na podstawie odrębnych przepisów.

20. Uzupełnienie

Stosownie do treści § 4 pkt. II ust. 9 Regulaminu, Zamawiający **wezwie** Wykonawców, którzy w określonym terminie nie złożyli wymaganych dokumentów/oświadczeń potwierdzających spełnienie warunków udziału w postępowaniu, lub którzy nie złożyli pełnomocnictw lub którzy złożyli dokumenty/oświadczenia zawierające błędy - do ich złożenia w określonym terminie, chyba że mimo ich złożenia oferta Wykonawcy podlega odrzuceniu albo konieczne byłoby unieważnienie postępowania.

21. Tryb oceny ofert

21.1 Wyjaśnienia treści ofert i poprawianie oczywistych omyłek.

21.1.1 W toku badania i oceny ofert Zamawiający może żądać od Wykonawców wyjaśnień dotyczących treści złożonych ofert. Niedopuszczalne jest prowadzenie między Zamawiającym a Wykonawcą negocjacji dotyczących złożonej oferty oraz, z zastrzeżeniem treści następnego punktu, dokonywanie jakiegokolwiek zmiany w jej treści.

21.1.2 Zamawiający poprawi w tekście oferty oczywiste omyłki pisarskie oraz omyłki rachunkowe w obliczeniu ceny, niezwłocznie zawiadamiając o tym wszystkich Wykonawców, którzy złożyli oferty.

21.2 Sposób oceny zgodności oferty z treścią niniejszej SIWZ.

Ocena zgodności oferty, dokumentów i oświadczeń z treścią SIWZ przeprowadzona zostanie wyłącznie na podstawie analizy oferty, dokumentów i oświadczeń, jakie Wykonawca złożył zamawiającemu w przedmiotowym postępowaniu.

21.3 Sprawdzanie wiarygodności ofert i dokumentów/oświadczeń składanych wraz z ofertą.

21.3.1 Zamawiający zastrzega sobie prawo sprawdzania w toku oceny oferty wiarygodności przedstawionych przez Wykonawców dokumentów, oświadczeń, wykazów, danych i informacji.

21.3.2 W przypadku stwierdzenia przez Zamawiającego w trakcie sprawdzania ofert, że złożenie oferty stanowi czyn nieuczciwej konkurencji – oferta zostanie przez Zamawiającego odrzucona.

21.3.3 Przedstawienie przez Wykonawcę informacji nieprawdziwych mających wpływ na wynik postępowania o udzielenie niniejszego zamówienia skutkować będzie wykluczeniem Wykonawcy z prowadzonego postępowania, zgodnie z §4 pkt II ppkt 4.13). Regulaminu, niezależnie od innych skutków przewidzianych prawem.

22. Wykluczenie Wykonawcy

Zamawiający wykluczy Wykonawców z postępowania o udzielenie niniejszego zamówienia stosownie do treści §4 pkt II ppkt 4 Regulaminu.

Zamawiający wykluczy wykonawcę, który podlega przesłankom wykluczenia określonych w art. 7 ust. 1 w związku z art. 1 pkt. 3) i na podstawie art. 7 ust. 9 ustawy z dnia 13 kwietnia 2022 r. o szczególnych rozwiązaniach w zakresie przeciwdziałania wspieraniu agresji na Ukrainę oraz służących ochronie bezpieczeństwa narodowego.

23. Odrzucenie oferty

Zamawiający odrzuci ofertę w przypadkach określonych w § 6 pkt 12 Regulaminu.

24. Wybór oferty i zawiadomienie o wyniku postępowania

24.1 Przy dokonywaniu wyboru oferty najkorzystniejszej Zamawiający stosował będzie wyłącznie zasady i kryteria określone w SIWZ.

- 24.2 Zamawiający udzieli zamówienia Wykonawcy, którego oferta zostanie uznana za najkorzystniejszą.
- 24.3 Wykonawca, którego oferta została wybrana, jest zobowiązany w ciągu 5 dni roboczych po zakończeniu postępowania (powiadomieniu o wyborze) przesłać wymagane dokumenty (wypełnione załączniki-oświadczenia) w formie papierowej na adres:

Toruńskie Wodociągi Sp. z o.o. Wydział Inwestycji i Remontów
ul. Rybaki 31/35, 87 – 100 Toruń

Powyższe nie dotyczy Wykonawców, którzy podpisali ofertę kwalifikowanym podpisem elektronicznym.

Wszelkich informacji udziela Wydział Inwestycji i Remontów – Agnieszka Wardak

- 24.4 W przypadku nie złożenia dokumentów w wyznaczonym terminie przez Wykonawcę, którego oferta została uznana za najkorzystniejszą lub z rezygnacji z dalszego udziału, Zamawiający ma prawo wybrać kolejną najkorzystniejszą ofertę.
- 24.5 Niezwłocznie po wyborze najkorzystniejszej oferty Zamawiający zawiadomi Wykonawców, którzy złożyli oferty o:
- wyborze najkorzystniejszej oferty, podając nazwę (firmę) i siedzibę Wykonawcy, którego ofertę wybrano oraz uzasadnienie jej wyboru,
 - Wykonawcach, których oferty zostały odrzucone, podając stosowne uzasadnienie,
 - Wykonawcach, którzy zostali wykluczeni z postępowania o udzielenie zamówienia, podając stosowne uzasadnienie.
- 24.6 Informacja o wyborze najkorzystniejszej oferty zostanie opublikowana na platformie zakupowej Open Nexus.

25. Informacje ogólne dotyczące kwestii formalnych umowy w sprawie niniejszego zamówienia

- 25.1 Umowa w sprawie niniejszego zamówienia:
- 1.1. zostanie zawarta w formie pisemnej, pod rygorem nieważności;
 - 1.2. mają do niej zastosowanie przepisy kodeksu cywilnego, a także postanowienia Regulaminu;
 - 1.3. zakres świadczenia Wykonawcy wynikający z umowy jest tożsamy z jego zobowiązaniem zawartym w ofercie;
 - 1.4. jest zawarta na okres wskazany we wzorze umowy;
- 25.2 Wykonawcy wspólnie ubiegający się o udzielenie zamówienia ponoszą solidarną odpowiedzialność za wykonanie umowy.
- 25.3 Pozostałe kwestie odnoszące się do umowy uregulowane są we wzorze umowy, stanowiącym załącznik do niniejszego siwz.

26. Unieważnienie postępowania

- 26.1 Zamawiający unieważni postępowanie o udzielenie niniejszego zamówienia w sytuacjach określonych w Regulaminie.
- 26.2 O unieważnieniu postępowania o udzielenie zamówienia Zamawiający zawiadomi równocześnie wszystkich Wykonawców, którzy ubiegali się o udzielenie zamówienia, podając stosowne uzasadnienie.

27. Środki ochrony prawnej

Wykonawcom nie przysługuje „sprzeciw” jako środek ochrony prawnej przewidziany w Regulaminie udzielenia zamówień na dostawy, usługi i roboty budowlane w Spółce Toruńskie Wodociągi. Sp. z o.o.

28. Sposób porozumiewania się Zamawiającego z Wykonawcami

W niniejszym postępowaniu oświadczenia, wnioski, zawiadomienia oraz informacje Zamawiający i Wykonawcy **przekazują za pośrednictwem platformy zakupowej Open Nexus.**

29. Podwykonawstwo

Zamawiający nie dopuszcza Podwykonawców do realizacji niniejszego zadania.

30. Wykaz załączników

Integralnymi częściami niniejszej SIWZ są następujące załączniki:

Oznaczenie Załącznika	Nazwa Załącznika
Załącznik nr 1	Wzór umowy
Załącznik nr 2	Opis przedmiotu zamówienia
Załącznik nr 3	Wzór Formularza Oferty
Załącznik nr 4	Wzór wykazu wykonanych robót budowlanych
Załącznik nr 5	Wykaz kadry

UMOWA Nr /TI/2025

zawarta w dniu r. w Toruniu pomiędzy Spółką:

Toruńskie Wodociągi Sp. z o.o.

z siedzibą w Toruniu, ul. Rybaki 31-35, NIP 956-20-18-145, zarejestrowaną w Sądzie Rejonowym w Toruniu VII Wydziale Gospodarczym Krajowego Rejestru Sądowego pod Nr 0000014934, o kapitale zakładowym w wysokości 390.986.500,00 zł

zwaną dalej Zamawiającym, w imieniu którego działają:

1.

2.

a

.....

o następującej treści:

§ 1
Przedmiot umowy

Przedmiotem niniejszej umowy jest realizacja zadania pn.:

Wykonanie odwiertu studziennego zastępczego nr 2a na ujęciu Czerniewice

Niniejszą Umowę zawarto w wyniku postępowania przeprowadzonego poprzez **PLATFORMĘ ZAKUPOWĄ OPEN NEXUS** w trybie Regulaminowego przetargu nieograniczonego, zgodnie zapisem §5 pkt. I Regulaminu udzielania zamówień na dostawy, usługi i roboty budowlane w Spółce TW Sp. z o.o., który jest dostępny na stronie internetowej www.wodociagi.torun.com.pl (w dziale „Przetargi/Regulaminy”).

1. Umowa dotyczy realizacji zadania w całości wraz z niezbędnymi pomiarami technicznymi wymaganymi przepisami branżowymi, robotami towarzyszącymi, organizacją ruchu i innymi niezbędnymi do wykonania zadania.
2. Wykonawca zobowiązuje się do wykonania przedmiotu niniejszej umowy zgodnie z zapisami SIWZ, zasadami wiedzy technicznej i sztuki wiertniczej, obowiązującymi przepisami i polskimi normami oraz do oddania przedmiotu niniejszej umowy Zamawiającemu w terminach w niej uzgodnionych.
3. Wykonawca oświadcza, że przed złożeniem oferty Zamawiającemu zapoznał się ze wszystkimi warunkami lokalizacyjno-terenowymi placu budowy a także realizacyjnymi i uwzględnił je w wypełnionym formularzu ofertowym.
4. Integralną częścią niniejszej umowy są następujące załączniki:

Załącznik nr	Nazwa Załącznika
1	Dokumentacja projektowa
2	Specyfikacja Istotnych Warunków Zamówienia wraz z załącznikami, modyfikacjami, zadanymi pytaniami i odpowiedziami na zadane pytania
3	Oferta Wykonawcy wraz z załącznikami oraz oświadczeniami i dokumentami złożonymi wraz z ofertą
4	Materiały informacyjne dot. Zintegrowanego Systemu Zarządzania Jakością i Środowiskiem w Toruńskich Wodociągach Sp. z o.o. (Wytyczne postępowania dla wykonawców i dostawców działających na zlecenie Toruńskich Wodociągów Sp. z o.o. i Polityka Jakości i Środowiska Toruńskich

	Wodociągów Sp. z o.o.)
5	Karta gwarancji jakości wykonanych robót
6	Zabezpieczenie należytego wykonania umowy

5. Przy zaistnieniu rozbieżności zapisów w przedmiotowych dokumentach Zamawiający ustala następującą hierarchię ich ważności:
- 1) Umowa,
 - 2) SIWZ wraz z modyfikacjami, zadanymi pytaniami i odpowiedziami na zadane pytania,
 - 3) Podstawowe wymagania techniczne rur, kształtek i obiektów stawianych nowoprojektowanym układom sieci wodociągowej; Wytyczne techniczne do projektowania i realizacji sieci, przyłączy oraz urządzeń wodociągowych i kanalizacyjnych (dostępne na stronie www.wodociagi.torun.com.pl w zakładce „Strefa klienta – Jak załatwić sprawę – Załatwianie spraw – Wytyczne techniczne”),
 - 4) Dokumentacja projektowa (projekt robót geologicznych),
 - 5) Oferta Wykonawcy wraz z załącznikami oraz oświadczeniami i dokumentami złożonymi wraz z ofertą.

§ 2

1. Zakres robót opisany został w opisie przedmiotu zamówienia oraz projekcie robót geologicznych.
2. Przedmiot umowy zostanie wykonany z materiałów i przy pomocy sprzętu, które dostarczy Wykonawca.
3. Sposób i jakość prowadzonych robót powinny być zgodne z normami polskimi, posiadać dokumenty dopuszczające do obrotu i stosowania w budownictwie i powinny podlegać kwalifikacji kontroli jakości stosownie do obowiązujących w tej mierze przepisów.
4. Wykonawca zapewni potrzebne oprzyrządowanie, potencjał ludzki oraz materiały wymagane do badania jakości materiałów oraz jakości robót wykonanych z tych materiałów.

§ 3

Podwykonawcy

Zamawiający nie dopuszcza podwykonawstwa dla realizacji niniejszego zadania.

§ 4

Terminy realizacji przedmiotu umowy

Nie dłużej niż **do dnia 15 stycznia 2026r.**

Za termin realizacji umowy rozumie się datę wpisaną w protokole odbioru Zamawiającego.

§ 5

Obowiązki stron

1. **Do obowiązków Zamawiającego należy:**
 - 1) wprowadzenie i protokolarnie przekazanie Wykonawcy terenu budowy;
 - 2) powołanie inspektora nadzoru Inwestorskiego i Nadzoru Geologicznego; Inspektor nadzoru działa w granicach umocowania określonego przepisami ustawy z dnia 9 czerwca 2011 Prawo geologiczne i górnicze, prawo budowlane.
 - 3) odbiór przedmiotu umowy, zgodnie z postanowieniami zawartymi w § 10 niniejszej umowy;
 - 4) terminowa zapłata wynagrodzenia określonego w § 9 niniejszej umowy.

2. Do obowiązków Wykonawcy należy:

- 1) wykonanie przedmiotu umowy określonego w § 1 niniejszej umowy zgodnie z przepisami Prawa geologicznego i górniczego i budowlanego, przepisami BHP oraz zasadami wiedzy i sztuki wiertniczej i budowlanej;
- 2) Wykonawca powinien na czas prowadzenia robót wiertniczych posiadać następujące dokumenty z zakresu BHP:
 - instrukcje obsługi użytkowanych maszyn i urządzeń,
 - zaświadczenia kwalifikacyjne do obsługi maszyn i urządzeń,
 - aktualne szkolenia w zakresie BHP,
 - zaświadczenia lekarskie o braku przeciwwskazań do pracy na wysokości,
 - przedstawione i udokumentowane instrukcje użytkowanych środków ochrony indywidualnej,
 - aktualne szkolenie pracodawcy w zakresie BHP (osób) odpowiedzialnych za podległych pracowników,
 - udokumentowane przekazanie budowy z zapewnieniem do korzystania z pomieszczeń socjalnych,Pracownicy mają posiadać:
 - przydzieloną odzież i obuwie robocze,
 - ochrony indywidualne wynikające z wykonywanych prac, obsługi maszyn i urządzeń,
- 3) realizacja przedmiotu niniejszej umowy zgodnie ze specyfikacją istotnych warunków zamówienia;
 - a) wykonanie przedmiotu umowy z materiałów własnych;
 - b) materiały powinny odpowiadać wymogom wyrobów dopuszczonych do obrotu i stosowania w budownictwie określonym w art. 10 ustawy – z dnia 7.07.1994 r. Prawo budowlane oraz wymogom określonym w przepisach ustawy z dnia 16.04.2004 r. o wyrobach budowlanych oraz wymaganiom specyfikacji istotnych warunków zamówienia;
 - c) na materiały Wykonawca obowiązany jest posiadać wymagane specyfikacją aprobaty techniczne wraz z deklaracją zgodności z Polską Normą;
 - d) dostarczenie przed przystąpieniem do robót Zamawiającemu atestów, certyfikatów i deklaracji zgodności na wszelkie materiały przewidywane do wbudowania celem ich akceptacji. Uzyskanie w/w akceptacji stanowi warunek dopuszczający materiały do wbudowania przy realizacji przedmiotu zamówienia;
 - e) jeżeli Zamawiający zażąda badań, które nie były przewidziane niniejszą umową, to Wykonawca obowiązany jest przeprowadzić te badania;
 - f) jeżeli w rezultacie przeprowadzenia badań, o których mowa w ppkt. e), okaże się, że zastosowane materiały bądź wykonanie robót jest niezgodne z umową, to koszty badań dodatkowych obciążają Wykonawcę, w przeciwnym razie Zamawiającego;
- 4) prowadzenie wszystkich rodzajów robót przez osoby uprawnione zgodnie ze sztuką wiertniczą i budowlaną, wiedzą techniczną oraz obowiązującymi przepisami prawnymi;
- 5) ustanowienie kierownika robót,
- 6) zabezpieczenie terenu budowy przed dostępem osób postronnych;
- 7) wykonanie i terminowe przekazanie Zamawiającemu przedmiotu niniejszej umowy;
- 8) zabezpieczenie instalacji i urządzeń oraz drzewostanu na terenie budowy i w jej bezpośrednim otoczeniu – przed ich zniszczeniem lub uszkodzeniem w trakcie wykonywania robót stanowiący przedmiot niniejszej umowy;
- 9) zabezpieczenie placu budowy oraz prowadzenie robót zgodnie z przepisami BHP oraz p/poż. Wszystkie urządzenia elektryczne na placu budowy i zapleczu muszą posiadać aktualne badania w zakresie dodatkowej ochrony od porażeń. Zabezpieczenie urządzeń elektrycznych na placu

budowy musi być zabezpieczone wyłącznikami różnicowo-prądowymi o prądzie nie większym niż 30 mA. Zamawiający wymaga stosowanie aktualnych Polskich Norm dotyczących urządzeń sieci i instalacji w zakresie wykonywanych robót;

- 10) zapewnienie bezpiecznego korzystania z terenu przylegającego do terenu budowy;
- 11) dbanie o porządek na terenie budowy, utrzymywanie terenu budowy w stanie wolnym od przeszkód komunikacyjnych oraz usuwanie i składowanie wszelkich urządzeń pomocniczych i zbędnych materiałów, odpadów i śmieci oraz niepotrzebnych urządzeń prowizorycznych;
- 12) wywóz gruzu, nadmiaru ziemi, materiałów zbędnych i śmieci we własnym zakresie i na własny koszt. W zakresie materiałów zbędnych, nieszkodliwych, stosuje się przepisy wykonawcze do Ustawy o odpadach z dn. 14 grudnia 2012 r. – właścicielem odpadów powstałych w trakcie realizacji robót jest Wykonawca.
Odpady zawierające odpady szkodliwe winny być przetransportowane na składowisko odpadów, które posiada odpowiedni sprzęt techniczny i odpowiednie zezwolenia na przyjmowanie i poddawanie recyklingowi odpadów tego typu. Transport odpadów zawierających substancje szkodliwe winien być przeprowadzony przez firmę, która posiada odpowiednie zezwolenie. Zagospodarowanie odpadów powinno być zgodne z obowiązującymi przepisami prawnymi. Wszelkie koszty zagospodarowania odpadów w trakcie trwania inwestycji zostaną poniesione przez Wykonawcę;
- 13) zapewnienie właściwej organizacji i koordynacji robót poprzez zabezpieczenie nadzoru wykonawczego;
- 14) prawidłowe prowadzenie dokumentacji budowy – dziennych raportów wiertniczych;
- 15) umożliwienie wstępu na teren budowy pracownikom organów państwowego nadzoru geologicznego i budowlanego, do których należy wykonywanie zadań określonych ustawą – Prawo geologiczne i górnicze Prawo budowlane oraz do udostępnienia im danych i informacji wymaganych tymi ustawami;
- 16) prowadzenie pełnej obsługi geodezyjnej;
- 17) zapewnienie ogólnego dozoru terenu budowy;
- 18) zrealizowanie własnym kosztem i staraniem obiektów tymczasowego zaplecza budowy, zainstalowanie na własny koszt licznika zużycia energii elektrycznej i odprowadzenia ścieków oraz energii elektrycznej.
- 19) ponoszenie kosztów usunięcia ewentualnych kolizji;
- 20) zapoznanie pracowników z materiałami informacyjnymi, dotyczącymi Zintegrowanego Systemu Zarządzania Jakością i Środowiskiem w Toruńskich Wodociągach (materiały te stanowią załącznik do umowy);
- 21) informowanie inspektora nadzoru, wpisem w Dziennych raportach wiertniczych, o problemach i okolicznościach mogących wpłynąć na jakość robót lub opóźnienie terminu zakończenia przedmiotu umowy;
- 22) informowanie wpisem w Dziennych raportach wiertniczych, nie mniej niż jeden dzień przed, o terminie zakrycia robót zanikających; jeżeli Wykonawca nie poinformuje o tym fakcie Inspektora Nadzoru, zobowiązany będzie do odkrycia robót, a następnie do przywrócenia robót do stanu poprzedniego na własny koszt;
- 23) w przypadku zniszczenia lub uszkodzenia robót, ich części, bądź urządzeń z winy Wykonawcy w toku realizacji przedmiotu umowy – naprawienia ich i doprowadzenia do stanu poprzedniego;
- 24) ponoszenie odpowiedzialności wobec osób trzecich za wszelkie szkody spowodowane na placu budowy w związku z prowadzonymi robotami. Wykonawca zapewni na okres prowadzonych robót polisę ubezpieczeniową;

- 25) usuwanie wszelkich usterek stwierdzonych podczas odbiorów, przeprowadzanych zgodnie z postanowieniami § 9 niniejszej umowy, w terminach technicznie i organizacyjnie uzasadnionych – wzajemnie uzgodnionych;
- 26) kompletowanie w trakcie realizacji robót, stanowiących przedmiot niniejszej umowy, wszelkiej dokumentacji, zgodnie z przepisami Prawa geologicznego i górniczego oraz budowlanego oraz przygotowanie do odbioru końcowego kompletu dokumentów niezbędnych przy odbiorze;
- 27) usunięcie wszelkich wad i usterek stwierdzonych przez Nadzór Inwestorski w trakcie trwania robót w uzgodnionym przez strony terminie, nie dłuższym jednak niż termin technicznie uzasadniony konieczny do ich usunięcia;
- 28) dostarczanie niezbędnych atestów, wyników oraz protokołów badań, sprawozdań i prób dotyczących realizowanego przedmiotu niniejszej umowy;
- 29) przygotowanie i przekazanie Zamawiającemu dokumentacji powykonawczej;
- 30) po zakończeniu robót uporządkowanie terenu budowy, zaplecza budowy będącego jego własnością, jak również terenów sąsiadujących, zajętych lub użytkowanych przez Wykonawcę;
- 31) przekazanie Zamawiającemu, na dzień podpisania protokołu odbioru, wypełnionej i podpisanej karty gwarancji jakości wykonanych robót, której wzór stanowi załącznik nr 5 do niniejszej umowy;
- 32) zabezpieczenie drzew opisane w dokumencie „Ochrona drzew w procesie inwestycyjnym, zamieszczonym na stronie internetowej Spółki w zakładce „Strefa klienta – Jak załatwić sprawę - Załatwianie spraw – Wytyczne). W przypadku nałożenia kar przez Nadl. Gniewkowo na TW Sp. z o.o. z tytułu za uszkodzenia drzew, Wykonawca obowiązany jest pokryć należność.

§ 6

Personel Wykonawcy

1. Wykonawca dysponować będzie dla potrzeb realizacji niniejszego zadania osobą kierownika robót;

§ 7

Ubezpieczenie

1. Wykonawca na własny koszt zawrze umowę ubezpieczenia budowy/montażu od wszelkich ryzyk w związku z Umową łącznie w imieniu Zamawiającego i swoim własnym. Ubezpieczenie będzie obejmowało wszelkie szkody powstałe na skutek nagłego, nieprzewidzianego i niezależnego od woli Wykonawcy zdarzenia powodującego zniszczenie, uszkodzenie lub utratę przedmiotu ubezpieczenia. Ubezpieczeniem powyższym winny być objęte następujące przedmioty:
 - a) roboty, materiały, maszyny i urządzenia od ryzyka wszelkich strat na sumę ubezpieczenia nie mniejszą niż rzeczywista wartość ww. mienia (dla poszczególnych kategorii mienia) – pozwalająca na pełne jego zastąpienie,
 - b) koszty demontażu i usunięcia pozostałości po szkodzie na sumę ubezpieczenia nie mniejszą niż 15% sumy ubezpieczenia wynikającej z sumowania sum ubezpieczenia robót, materiałów, maszyn i urządzeń.
2. Wykonawca zawrze łącznie w imieniu Zamawiającego i swoim własnym umowę ubezpieczenia odpowiedzialności cywilnej kontraktowej i deliktowej z tytułu prowadzenia działalności, uwzględniające w swym zakresie rodzaj i charakter robót wynikających z umowy zawartej z Zamawiającym. Wykonawca dodatkowo rozszerzy to ubezpieczenie o szkody osobowe i rzeczowe, w tym koszty poniesione w celu usunięcia oraz neutralizacji substancji chemicznej, powstałe w związku z przedostaniem się substancji chemicznej do powietrza, wody lub gruntu. Ubezpieczenie powyższe winno opiewać na sumę nie mniejszą niż

100% wartości oferty na jedno i wszystkie zdarzenia bez względu na liczbę szkód powstałych w wyniku zdarzenia.

3. Wszystkie umowy ubezpieczenia, o których mowa powyżej, winny zostać wykupione na dzień przekazania placu budowy. Zakres i warunki umów ubezpieczenia podlegają akceptacji Zamawiającego. Ubezpieczenie takie wchodzi w życie z chwilą rozpoczęcia robót i pozostaje w mocy do podpisania protokołu odbioru końcowego.
4. Wykonawca winien przedstawić Zamawiającemu polisę ubezpieczeniową i dowód na regularne opłacanie składek bezzwłocznie, kiedy zostanie do tego wezwany przez Zamawiającego.
5. Niezależnie od obowiązku ubezpieczenia się Wykonawcy, zgodnie z niniejszym punktem, Wykonawca ponosi wyłączną odpowiedzialność i zabezpieczy Zamawiającego przed wszelkimi roszczeniami stron trzecich z tytułu uszkodzenia majątku czy obrażeń cielesnych powstałych podczas świadczenia robót przez Wykonawcę w związku z robotami.
6. W przypadku niedopełnienia przez Wykonawcę obowiązku ubezpieczenia określonego w § 7 ust. 1 i 2 Zamawiający dokona ubezpieczenia na koszt Wykonawcy. Poniesione koszty zostaną potrącone z należności Wykonawcy.

§ 8

Zabezpieczenie należytego wykonania umowy

1. Dla zapewnienia wykonania prac w sposób i w terminie zgodnym z umową Zamawiający ustanawia zabezpieczenie należytego wykonania umowy. Zabezpieczenie należytego wykonania umowy w wysokości **10 %** wynagrodzenia brutto ustalonego w § 9 ust. 1 tj. **zł** (słownie:) zostanie wniesione w formie gwarancji ubezpieczeniowej.
2. Zabezpieczenie należytego wykonania Umowy w wysokości 100% kwoty, o której mowa w ust. 1 zostanie wniesione na rzecz Zamawiającego najpóźniej w dniu podpisania umowy.
3. Strony ustalają, że:
 - 70% wniesionego zabezpieczenia stanowi zabezpieczenie zgodnego z umową wykonania robót,
 - 30% wniesionego zabezpieczenia przeznaczone jest na pokrycie roszczeń z tytułu rękojmi za wady.
4. Część zabezpieczenia (70%) gwarantująca zgodne z umową wykonanie robót zostanie zwolniona w ciągu 30 dni od dnia wykonania zamówienia i uznania przez Zamawiającego za należyte wykonane. Pozostała część zabezpieczenia (30%) zostanie zwolniona nie później niż w 15 dniu po upływie okresu rękojmi za wady.
5. W przypadku, jeżeli w toku realizacji umowy ulegnie zmianie termin realizacji określony w § 4 ust. 1, Wykonawca zobowiązany jest uzupełnić wniesienie zabezpieczenia najpóźniej w dniu podpisania aneksu terminowego.

§ 9

Wynagrodzenie Wykonawcy

1. Za wykonanie przedmiotu Umowy określonego w § 1 strony ustalają wynagrodzenie ryczałtowe w kwocie netto: **zł** (słownie:.....) powiększonej o obowiązujący podatek od towarów i usług VAT tj.**zł**, co stanowi łącznie kwotę brutto:**zł** (słownie.....),

2. Wynagrodzenie Wykonawcy nie obejmuje kosztów czynności, które bezpośrednio pokrywa Zamawiający, między innymi: nadzoru inwestorskiego i geologicznego.
3. W przypadku zmiany podatku od towarów i usług VAT, wynagrodzenie brutto ulegnie zmianie stosownie do aktualnych stawek.
4. Wynagrodzenie ustalono na podstawie zakresu robót określonego w specyfikacji istotnych warunków zamówienia - w opisie przedmiotu zamówienia.
5. Zamawiający dopuszcza dwie płatności częściowe
 - pierwsza płatność - po przewierceniu i zarurowaniu kolumną rur osłonowych warstwy wodonośnej - zgodnie z pozycją I Wykazu Cen, oraz
 - druga płatność - po zakończeniu zabudowy kolumny filtrowej i pompowań: oczyszczającego i pomiarowego - zgodnie z pozycją II i III (łącznie) Wykazu cen.oraz na podstawie:
 - podpisanego przez inspektora nadzoru ze strony Zamawiającego protokołu odbioru częściowego,
6. Płatność za wykonane roboty dokonana zostanie w terminie do 30 dni od daty otrzymania prawidłowo wystawionej faktury i otrzymania kompletu dokumentów rozliczeniowych od Wykonawcy. Zamawiający ponosi odpowiedzialność za terminowość zapłaty faktury na niego wystawionej.
7. Podstawą do wystawienia faktury jest protokół odbioru końcowego lub częściowego.
8. Faktura wystawiona bezpodstawnie lub nieprawidłowo, zostanie zwrócona Wykonawcy. Okres płatności rozpoczyna swój bieg od dnia otrzymania prawidłowo wystawionej faktury.
9. Zapłata należności nastąpi w formie przelewu bankowego na rachunek rozliczeniowy Wykonawcy, który widnieje w elektronicznym wykazie podatników VAT, udostępnionym przez Szefa Krajowej Administracji Skarbowej, z zastosowaniem mechanizmu podzielonej płatności, zgodnie z obowiązującymi przepisami prawa.
10. Ustala się, że datą dokonania płatności jest data obciążenia konta bankowego Zamawiającego.
11. Zamawiający może potrącić swoją wierzytelność względem Wykonawcy z dowolnej wierzytelności Wykonawcy w szczególności z wierzytelności o zapłatę wynagrodzenia (także niewymagalnej).
12. Przelew wierzytelności przysługujących Wykonawcy wynikających z umowy wymaga zgody Zamawiającego. Projekt umowy przelewu Wykonawca zobowiązany jest dostarczyć Zamawiającemu w celu umożliwienia wniesienia uwag. W przypadku dokonania przelewu wierzytelności w tym wierzytelności przyszłej (w szczególności przelewu na zabezpieczenie) Zamawiający będzie mógł potrącić dowolną swoją wierzytelność przysługującą mu wobec zbywcy wierzytelności (Wykonawcy) wymagalną przed wymagalnością lub w dniu wymagalności zbytej wierzytelności z wierzytelnością przelaną. Zamawiający będzie mógł potrącić wierzytelność przysługującą mu wobec zbywcy nawet, gdy wierzytelność Zamawiającego stanie się wymagalna po uzyskaniu informacji o dokonanym przelewie. Postanowienia niniejszego ustępu dotyczą także wierzytelności z tytułu kar umownych, odszkodowań należnych Zamawiającemu od Wykonawcy. Wykonawca umieści odpowiednie postanowienia w umowach z ewentualnymi nabywcami wierzytelności.

§ 10

Odbiory robót stanowiących przedmiot umowy

1. Czynności związane z odbiorem przedmiotu umowy będą realizowane poprzez:
dwa odbiory częściowe, tj.
 - a) pierwszy - odbiór filtra po przewierceniu i zarurowaniu kolumną rur osłonowych warstwy wodonośnej,
 - b) drugi - odbiór po zakończeniu zabudowy kolumny filtrowej i pompowań: oczyszczającego i pomiarowego

Odbiór drugi jest odbiorem końcowym

Wykonawca zobowiązany jest do okazania Inspektorowi nadzoru dokumentów dopuszczających wbudowane wyroby budowlane do obrotu i stosowania w budownictwie, na żądanie.

2. Na odbiór końcowy Wykonawca powinien przygotować komplet dokumentów odbiorowych w wersji papierowej i elektronicznej

wersja papierowa:

- dokumentację powykonawczą wykonanych robót – 1 egz.,
 - dzienne raporty wiertnicze – 1 egz.,
 - dokumentację geodezyjną tj.:
 - przekazanie w wersji papierowej geodezyjnej mapy poinwentaryzacyjnej z numerami weryfikacji Ośrodka Dokumentacji Geodezyjnej i Kartograficznej w 2 egzemplarzach
 - przekazanie w wersji papierowej kopii szkiców polowych z pomiaru wraz z wykazem współrzędnych inwentaryzowanych punktów w 2 egzemplarzach;
 - dziennik pompowań - 1 egz.,
 - atesty materiałowe obsypki i deklarację zgodności kolumny filtrowej.
 - wyniki analizy fizyko-chemicznej i bakteriologicznej wody. W przypadku niepoprawnego wyniku badań bakteriologicznych, Wykonawca zobowiązany jest do ponownej dezynfekcji otworu i ponownego przeprowadzenia badań bakteriologicznych i wykonania pompowania oczyszczającego na swój koszt.
 - spełnienie warunków Polskiej Normy dotyczącej piaszczenia.
- Wszystkie dokumentacje winny być w języku polskim.

3. Wykonawca zgłosi Zamawiającemu gotowość do odbioru końcowego, stanowiącego podstawę do wystawienia faktury końcowej wymienionej w § 9, wpisem do dziennego raportu wiertniczego; potwierdzenie tego wpisu lub brak ustosunkowania się przez Inspektora Nadzoru w terminie 7 dni od daty dokonania wpisu oznaczać będzie osiągnięcie gotowości do odbioru w dacie wpisu.
4. Zamawiający wyznaczy termin i rozpocznie odbiór końcowy przedmiotu umowy w ciągu 7 dni od daty zawiadomienia go o osiągnięciu gotowości do odbioru, zawiadamiając o tym Wykonawcę.
5. Zamawiający zastrzega sobie maksymalny termin do przeprowadzenia odbioru końcowego – 10 dni.
6. Strony postanawiają, że z czynności odbioru końcowego będzie spisany protokół zawierający wszelkie ustalenia dokonane w toku odbioru, jak też terminy wyznaczone na usunięcie ewentualnych wad stwierdzonych przy odbiorze.
7. Jeżeli w toku czynności odbioru zostanie stwierdzone, że przedmiot odbioru nie osiągnął gotowości do odbioru z powodu nie zakończenia robót lub nie przeprowadzenia z wynikiem pozytywnym wszystkich wymaganych prób lub posiadania wad uniemożliwiających prawidłową eksploatację przedmiotu umowy, Zamawiający może odmówić odbioru do czasu usunięcia tych wad lub dokonać odbioru warunkowego, z podaniem terminu na usunięcie wad lub usterek.

§ 11

Gwarancja

1. Wykonawca udziela Zamawiającemu gwarancji na wykonane roboty **na okres 5 lat**. Bieg terminu gwarancji i rękojmi rozpoczyna się od daty odbioru końcowego i przekazania do użytku, okres rękojmi wynosi 5 lat. Gwarancja Wykonawcy obejmuje: jakość wykonanych robót wiertniczych i budowlano-montażowych,
2. Kartę gwarancyjną Wykonawca zobowiązany jest dostarczyć na dzień podpisania protokołu odbioru końcowego. Wzór karty gwarancyjnej stanowi załącznik do niniejszej umowy.
3. Wykonawca, niezależnie od gwarancji, ponosi odpowiedzialność z tytułu rękojmi za wady przedmiotu umowy.
4. W okresie rękojmi i gwarancji Wykonawca zobowiązuje się do bezpłatnego usunięcia usterek lub wad w terminie 7 dni od daty pisemnego zgłoszenia, jeżeli będzie to możliwe technicznie lub w innym terminie uzgodnionym przez Strony.
5. W przypadku stwierdzenia usterek lub wad realizacji przedmiotu umowy Zamawiający pisemnie zawiadomi o tym fakcie Wykonawcę.
6. Jeżeli w okresie gwarancyjnym wystąpi awaria uniemożliwiająca użytkowanie, Wykonawca robót ma obowiązek usunięcia uszkodzenia w terminie 8 godzin od zgłoszenia awarii. W przeciwnym razie awaria zostanie usunięta przez służby Zamawiającego a Wykonawca zostanie obciążony kosztami naprawy. O takiej awarii Zamawiający poinformuje Wykonawcę telefonicznie.
7. Strony dokonają przeglądu gwarancyjnego do ostatniego dnia terminu gwarancji, a stwierdzone wówczas ewentualne usterki Wykonawca usunie niezwłocznie w ramach gwarancji.

§ 12

Kary umowne

1. Zamawiający może żądać od Wykonawcy kar umownych za:
 - 1) Opóźnienie w wykonaniu przedmiotu umowy - w stosunku do terminu określonego w umowie § 4 w wysokości 0,1% wynagrodzenia brutto za każdy dzień opóźnienia,
 - 2) Opóźnienie w usunięciu wad stwierdzonych w okresie rękojmi i gwarancji w wysokości 0,1 wynagrodzenia brutto i za każdy dzień opóźnienia liczony od dnia wyznaczonego na usunięcie wad,
 - 3) Odstąpienie od całości lub niewykonanej części umowy z przyczyn zależnych od Wykonawcy w wysokości 10% wynagrodzenia umownego brutto określonego w § 9 ust. 1;
 - 4) Z tytułu nieuprawnionego poboru wody z miejskiej sieci wodociągowej na cele budowlane w wysokości 1.000,00 zł;
2. Wierzytelności z tytułu kar umownych zostaną potrącone z wierzytelności Wykonawcy, w szczególności z tytułu należnego wynagrodzenia.
3. Jeżeli wysokość zastrzeżonych kar umownych nie pokrywa poniesionej szkody, Strony mogą dochodzić odszkodowania uzupełniającego na zasadach ogólnych.
4. W przypadku stwierdzenia przez Zamawiającego nieuprawnionego poboru wody, niezależnie od sankcji wymienionych w tym miejscu umowy, Zamawiający powiadomi o kradzieży odpowiednie organy ścigania, zgodnie z art. 28 i następną ustawy o zbiorowym zaopatrzeniu w wodę i zbiorowym odprowadzeniu ścieków.
5. Strony, zgodnie z art. 473 k.c. rozszerzają odpowiedzialność Wykonawcy i przyjmują, że Wykonawca ponosi odpowiedzialność za opóźnienie tj. za przekroczenie terminu wykonania obowiązków także w przypadku, gdy jest ono następstwem okoliczności niezawinionych przez Wykonawcę. Zamawiający domagając się zapłaty kary lub odszkodowania nie jest zobowiązany do wykazania winy Wykonawcy. Wykonawca może zwolnić się od odpowiedzialności za opóźnienie jedynie wykazując, że wyłącznym powodem przekroczenia terminu było zawinione działanie lub zaniechanie Zamawiającego.

6. Zamawiający zapłaci Wykonawcy kary umowne z tytułu odstąpienia od umowy z przyczyn zależnych od Zamawiającego w wysokości 10% wynagrodzenia umownego brutto, określonego w § 9 ust. 1.

§ 13

Odstąpienie od umowy

Oprócz przypadków wymienionych w przepisach Kodeksu Cywilnego, Stronom przysługuje prawo odstąpienia od niniejszej umowy w następujących przypadkach:

1. Zamawiającemu przysługuje prawo do odstąpienia od niniejszej umowy:
 - a) w razie wystąpienia istotnej zmiany okoliczności powodującej, że wykonanie umowy nie leży w interesie Zamawiającego, czego nie można było przewidzieć w chwili zawarcia umowy. Zamawiający może odstąpić od umowy w terminie 30 dni od dnia powzięcia wiadomości o tych okolicznościach. W takim przypadku Wykonawca może żądać wyłącznie wynagrodzenia należnego z tytułu wykonania części umowy,
 - b) gdy Wykonawca nie rozpoczął robót bez uzasadnionej przyczyny oraz nie kontynuuje ich pomimo wezwania Zamawiającego złożonego na piśmie
 - c) gdy chociażby część majątku Wykonawcy zostanie zajęta w postępowaniu egzekucyjnym, (każde kolejne zajęcie stanowi niezależną przesłankę odstąpienia),
 - d) gdy zostanie zgłoszony wniosek o upadłość firmy Wykonawcy (Wykonawca zobowiązany jest zawiadomić Zamawiającego o każdym pogorszeniu swojej sytuacji finansowej uzasadniającej zgłoszenie wniosku o upadłość oraz o zgłoszeniu lub wpłynięciu wniosku o upadłość w terminie 7 dni od wystąpienia tych okoliczności),
 - e) gdy Wykonawca przerwał realizację robót bez uzasadnienia i przerwa trwa dłużej niż 1 miesiąc pomimo wezwania Zamawiającego złożonego na piśmie,

Odstąpienie od umowy w przypadkach wskazanych w punktach b,c,d w terminie do 90 dni od powzięcia wiadomości, natomiast w przypadku wskazanym w punktach e – w terminie do 30 dni od upływu terminu wskazanego w wezwaniu na podjęcie lub zakończenie robót.

2. Wykonawcy przysługuje prawo odstąpienia od niniejszej umowy, jeżeli:
 - a) Zamawiający zalega z płatnością wymagalnych należności powyżej 60 dni,
 - b) Zamawiający nie przystąpi do odbioru w terminie określonym w umowie, odmawia bez uzasadnionej przyczyny odbioru robót lub odmawia podpisania protokołu odbioru,
 - c) Zamawiający zawiadomi Wykonawcę, iż wobec zaistnienia uprzednio nieprzewidzianych okoliczności nie będzie mógł spełnić swoich zobowiązań wobec Wykonawcy.

Odstąpienie od umowy w przypadkach wskazanych w lit. a, b, c może nastąpić w terminie 30 dni od dnia, w którym Wykonawca dowiedział się o wystąpieniu okoliczności stanowiącej podstawę odstąpienia,

Odstąpienie od niniejszej umowy powinno nastąpić w formie pisemnej pod rygorem nieważności takiego oświadczenia i powinno zawierać uzasadnienie.

3. W wypadku odstąpienia od niniejszej umowy Wykonawcę oraz Zamawiającego obciążają następujące obowiązki szczegółowe:
 - 1) W terminie 7 dni od daty odstąpienia od niniejszej umowy Wykonawca, przy udziale Zamawiającego, sporządzi szczegółowy protokół inwentaryzacji robót w toku według stanu na dzień odstąpienia;
 - 2) Wykonawca niezwłocznie zabezpieczy przerwane roboty w zakresie obustronnie uzgodnionym na koszt tej Strony, z winy której nastąpiło odstąpienie od niniejszej umowy;
 - 3) W terminie 7 dni od daty odstąpienia od niniejszej umowy, Wykonawca sporządzi wykaz tych materiałów, konstrukcji lub urządzeń zakupionych na realizację inwestycji, które nie mogą być wykorzystane przez Wykonawcę

- do realizacji innych robót nie objętych niniejszą umową, jeżeli odstąpienie od umowy nastąpiło z przyczyn niezależnych od niego;
- 4) Wykonawca zgłosi do dokonania przez Zamawiającego odbioru robót przerwanych oraz robót zabezpieczających, jeżeli odstąpienie od niniejszej umowy nastąpiło z przyczyn, za które Wykonawca nie odpowiada;
 - 5) Wykonawca niezwłocznie, a najpóźniej w terminie 14 dni od spisania protokołu inwentaryzacji, usunie z terenu budowy urządzenia zaplecza przez niego dostarczone lub wniesione. W przypadku nie wykonania tego obowiązku, dokona tego Zamawiający na koszt i ryzyko Wykonawcy. Poniesione z tego tytułu koszty zostaną potrącone z należności Wykonawcy.
4. W razie odstąpienia od niniejszej umowy z przyczyn, za które Wykonawca nie odpowiada, Zamawiający obowiązany jest do:
- 1) dokonania odbioru robót przerwanych oraz do zapłaty wynagrodzenia za roboty, które zostały wykonane do dnia odstąpienia,
 - 2) pokrycia udokumentowanych kosztów poniesionych przez Wykonawcę związanych z wykonaniem umowy, w szczególności odkupienia materiałów i urządzeń przeznaczonych na realizację przedmiotu umowy określonych w ust. 3 pkt. 3 oraz przejmie od Wykonawcy teren budowy.

§ 14

Warunki dopuszczające zmiany w umowie

1. Zamawiający przewiduje możliwość dokonania zmian istotnych postanowień zawartej umowy w stosunku do treści oferty, na podstawie której dokonano wyboru Wykonawcy, tj.:
 - 1) zmianie może ulec termin wykonania zamówienia w przypadku:
 - a) przestojów i opóźnień zawinionych przez Zamawiającego,
 - b) działania siły wyższej (np. klęski żywiołowe, strajki lokalne, pandemie, epidemie, stany nadzwyczajne), mającej wpływ na terminowość wykonywania robót,
 - c) wystąpienia warunków atmosferycznych uniemożliwiających wykonywanie robót – fakt ten musi mieć odzwierciedlenie w dziennych raportach wiertniczych i musi być potwierdzony przez inspektora nadzoru,
 - d) gdy obowiązujące przepisy (ST, polskie Normy) nie dopuszczają do realizacji lub nakazują wstrzymanie robót,
 - e) działań organów administracyjnych lub gestorów sieci skutkujących przekroczeniem określonych przez prawo terminów wydania decyzji, zezwoleń uzgodnień oraz odmową wydania przez w/w podmioty wymaganych decyzji, zezwoleń, uzgodnień itp.
 - f) wystąpienia okoliczności, których strony umowy nie były w stanie przewidzieć, pomimo zachowania należytej staranności;
 - 2) zmianie może ulec wysokość wynagrodzenia brutto w przypadku zmiany w okresie obowiązywania umowy stawki podatku VAT, oraz w przypadku o którym mowa w § 13 ust. 4);
 - 3) Zamawiający przewiduje możliwość wykonania przez Wykonawcę robót zamiennych polegających na:
 - a) zmianie sposobu lub technologii wykonania przedmiotu umowy w stosunku do specyfikacji istotnych warunków zamówienia,
 - b) zmianie materiałów w stosunku do materiałów przewidzianych w specyfikacji istotnych warunków zamówienia z zachowaniem wymogów technicznych i jakościowych.

Warunkiem dokonania powyższych zmian będzie sporządzenie i podpisanie przez strony protokołu konieczności i negocjacji.

2. Wszelkie zmiany i uzupełnienia treści zawartej umowy wymagają formy pisemnej pod rygorem nieważności, w postaci kolejnych aneksów do umowy.

§ 15

Postanowienia końcowe

1. Wykonawca nie może przenosić na osobę trzecią praw i obowiązków wynikających z niniejszej umowy bez uprzedniej pisemnej zgody Zamawiającego, a w szczególności dotyczy to przeniesienia wierzytelności.
2. Wszystkie ewentualne spory, jakie mogą powstać przy realizacji niniejszej umowy, Strony rozstrzygać będą polubownie. W przypadku niedojścia do porozumienia, spory podlegają rozstrzygnięciu przez sąd właściwy dla siedziby Zamawiającego.
3. Zamawiający **nie wyraża** zgody, o której mowa w art. 106 na ust. 2 ustawy z dnia 11 marca 2004 r. o podatku od towarów i usług, na otrzymywanie ustrukturyzowanych faktur przy użyciu Krajowego Systemu e-Faktur (dalej zwanym "KSeF") w okresie fakultatywnego stosowania KSeF.
4. Zamawiający, zgodnie z art. 4 ust. 3 i ust. 4 ustawy z dnia 9 listopada 2018 r. o elektronicznym fakturowaniu w zamówieniach publicznych, koncesjach na roboty budowlane lub usługi oraz partnerstwie publiczno - prywatnym, w związku brakiem konieczności zastosowania ustawy z dnia 11 września 2019 r. Prawo zamówień publicznych - wyłącza możliwość stosowania ustrukturyzowanych faktur elektronicznych oraz wysyłania i odbierania innych ustrukturyzowanych dokumentów elektronicznych za pomocą Platformy Elektronicznego Fakturowania.
5. Zgodnie z wymogami art. 4c znowelizowanej ustawy z dnia 8 marca 2013 r. o przeciwdziałaniu nadmiernym opóźnieniom w transakcjach handlowych - Zamawiający oświadcza, że spółka Toruńskie Wodociągi Spółka z ograniczoną odpowiedzialnością z siedzibą w Toruniu (87-100 Toruń), przy ulicy Rybaki 31-35, wpisana do rejestru przedsiębiorców KRS pod numerem 0000014934, NIP 9562018145, REGON 871243538 posiada status dużego przedsiębiorstwa.
6. **Klauzula informacyjna**

Administratorem Państwa danych osobowych są:
Toruńskie Wodociągi Sp. z o.o. , ul. Rybaki 31-35, 87-100 Toruń,
tel. 56 658 64 00, fax. 56 654 01 51, e-mail:
sekretariat@wodociagi.torun.com.pl. Dane kontaktowe do Inspektora Ochrony Danych – e-mail: iod@wodociagi.torun.com.pl
Dane są przetwarzane w celu realizacji zamówień publicznych zgodnie z przepisami. Dane nie będą przekazywane do Państw trzecich.
Dane osobowe będą przetwarzane przez okres: 5 lat od zakończenia trwania umowy.
Państwa dane osobowe są przetwarzane na podstawie:
- zawartej umowy, - zlecenia realizacji usług.
Jednocześnie posiadają Państwo możliwość dostępu i aktualizacji podanych danych.
Przysługuje Państwu prawo do żądania usunięcia lub ograniczenia przetwarzania oraz prawo do wniesienia sprzeciwu wobec przetwarzania, a także prawo do przenoszenia danych.
Przysługuje Państwu prawo wniesienia skargi do Urzędu Ochrony Danych Osobowych.
Podanie danych jest dobrowolne, jednak niezbędne do zrealizowania celu.
W ramach realizowanego przetwarzania nie występuje profilowanie.
Dane nie będą udostępniane innym podmiotom niż wynikającym z przepisów prawa.

Wykonawca zobowiązany jest do wypełnienia, w imieniu Zamawiającego, jako Administratora danych, w rozumieniu obowiązujących przepisów prawa o ochronie danych osobowych, niezwłocznie, jednakże nie później niż w terminie 30 (trzydzieści) dni od dnia zawarcia niniejszej umowy z Wykonawcą,

obowiązku informacyjnego wobec osób fizycznych zatrudnionych przez Wykonawcę lub współpracujących z Wykonawcą przy zawarciu lub realizacji niniejszej umowy, w tym także członków organów, prokurentów lub pełnomocników reprezentujących Wykonawcę – bez względu na podstawę prawną tej współpracy – których dane osobowe udostępnione zostały Zamawiającemu przez Wykonawcę w związku z zawarciem lub realizacją niniejszej umowy. Obowiązek, o którym mowa w zdaniu poprzedzającym, powinien zostać spełniony poprzez przekazanie tym osobom klauzuli informacyjnej zawartej w niniejszej umowie, przy jednoczesnym zachowaniu zasady rozliczalności

7. W sprawach nieuregulowanych niniejszą umową stosuje się przepisy prawa polskiego a w szczególności kodeksu cywilnego oraz prawa budowlanego.
8. Umowę niniejszą sporządzono w dwóch jednobrzmiących egzemplarzach po jednym dla każdej ze Stron.

WYKONAWCA

ZAMAWIAJĄCY

Załącznik nr 4 do umowy

Toruńskie Wodociągi Sp. z o.o. posiada wdrożony Zintegrowany System Zarządzania Jakością i Środowiskiem w oparciu o normy ISO 9001 i 14001. W związku z tym, zobowiązana jest stosować szczególny nadzór w zakresie jakości produkowanych wyrobów i świadczonych usług, a także w zakresie ochrony środowiska. Ustanowiona przez Zarząd Polityka Jakości i Środowiska przedstawia kierunki działań pro-jakościowych i pro-środowiskowych podejmowanych w ramach wdrożonego systemu zarządzania. Realizując zadania, które zostały Państwu zlecone przyczyniają się Państwo do realizacji zobowiązań tam zawartych, w związku z tym prosimy o zapoznanie się z treścią Polityki Jakości i Środowiska Toruńskich Wodociągów Sp. z o.o. (Załącznik nr 2).

Norma ISO 14001 zobowiązuje nas do informowania naszych Wykonawców i Dostawców o zasadach postępowania, które obowiązują w naszej firmie i które Państwo, działając na nasze zlecenie, zobowiązani są przestrzegać.

W trakcie wykonywania zadań dla Toruńskich Wodociągów Sp. z o.o. należy przestrzegać poniższych zasad postępowania, związanych z ograniczaniem niekorzystnych wpływów na środowisko naturalne poprzez:

1. Przestrzeganie przepisów prawnych z zakresu ochrony środowiska, które dotyczą rodzaju wykonywanych prac/ zadań;
2. Odpowiednie postępowanie związane z:

A. Odpadami

1. Wszystkie wytworzone odpady podlegają segregacji.
2. Odpady są gromadzone w sposób bezpieczny dla środowiska.
3. Odpady niebezpieczne (oleje przepracowane, PCB, baterie, odpady zawierające rtęć itd.) są bezwzględnie przekazywane do utylizacji uprawnionym firmom.
4. Jak największy procent wytwarzanych odpadów jest zagospodarowywany (recykling) lub utylizowany, natomiast ilość odpadów wywożonych na wysypisko jest ograniczana.

B. Gospodarką energią, zasobami naturalnymi, paliwami

1. Monitorowanie i racjonalizacja zużycia energii elektrycznej i ciepłej.
2. Monitorowanie zużycia paliw przez sprzęt i środki transportu napędzane silnikami spalinowymi (przestrzeganie ustalonych norm zużycia jednostkowego).
3. Ograniczanie zużycia zasobów naturalnych (woda, węgiel).

C. Emisją zanieczyszczeń do środowiska

1. Ograniczanie emisji do środowiska (spaliny, ścieki).
2. Zapobieganie przedostaniu się olejów i smarów do gleby lub wody poprzez korzystanie ze sprawnego sprzętu/ środków transportu, a w przypadku wystąpienia wycieku/ rozlewu stosowanie sorbentów w celu neutralizacji.
3. Zapobieganie awariom, których skutki mogą mieć negatywny wpływ na środowisko.

Prosimy o zapoznanie z treścią Załączników nr 1 i nr 2 wszystkich pracowników, którzy będą zaangażowani w realizację zadania/ dostawy Państwu zleconej.

Zarząd Toruńskich Wodociągów Sp. z o.o.

Styczeń 2018 r.



POLITYKA JAKOŚCI I ŚRODOWISKA

Podstawą działalności i misją Toruńskich Wodociągów Sp. z o.o. jest niezawodne dostarczanie naszym Klientom wody, sprawne odbieranie ścieków oraz ich skuteczne oczyszczanie.


Mając świadomość, jak bardzo przyszłość nas wszystkich zależy od dobrego stanu środowiska naturalnego, deklarujemy wdrożenie w naszym przedsiębiorstwie Zintegrowanego Systemu Zarządzania Jakością i Środowiskiem, aby stale polepszać jakość wyrobów i usług przez nas oferowanych, a także minimalizować negatywny wpływ naszej działalności na środowisko. Chcemy, by Klienci nam ufali i postrzegali Toruńskie Wodociągi Sp. z o.o. jako firmę solidną oraz przyjazną.

Wobec powyższego, zobowiązujemy się do realizacji następujących celów:


- Doskonalenia procesów produkcyjnych i usługowych pod kątem ich bezpieczeństwa oraz spełnienia wymagań i zapobiegania niekorzystnym wpływom na środowisko, w tym jego zanieczyszczeniu;
- Utrzymania parametrów dostarczanej wody (jakość, ilość, ciśnienie) tak, aby odpowiadała obowiązującym przepisom i normom;
- Dbałości o racjonalne i oszczędne korzystanie z zasobów wodnych;
- Sprawnego odbierania ścieków oraz eliminację ich uciążliwości dla środowiska dzięki utrzymaniu w ciągłej sprawności sieci i urządzeń kanalizacyjnych oraz urządzeń do oczyszczania ścieków, a także dzięki rozbudowie sieci kanalizacyjnej kierującej ścieki do oczyszczalni;
- Przyjaznego środowiska zagospodarowania osadów ściekowych oraz wytwarzanego z nich biogazu;
- Prowadzenia racjonalnej i bezpiecznej dla środowiska gospodarki odpadami dzięki ich segregacji i przekazywaniu do przerabiania lub utylizacji;
- Racjonalnego gospodarowania energią oraz pozyskiwania jej z odnawialnych źródeł;
- Przestrzegania przepisów prawnych i innych wymogów dotyczących działalności Spółki, w tym aspektów środowiskowych;
- Ciągłego podnoszenia świadomości środowiskowej pracowników oraz zapewnienia posiadania przez nich wymaganych kwalifikacji;
- Ciągłego doskonalenia wdrożonego systemu zarządzania jakością i środowiskiem.

Zarząd Toruńskich Wodociągów Sp. z o.o.


Prezes Zarządu

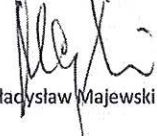
Władysław Majewski

Z-ca Prezesa ds.
Ekonomicznych

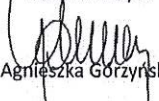
Agnieszka Gorzyńska

Z-ca Prezesa ds.
Eksploatacji

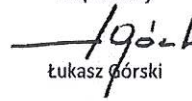
Łukasz Górski

TORUŃ, MARZEC 2025

Załącznik nr 5 do umowy

KARTA GWARANCJI JAKOŚCI WYKONANYCH ROBÓT

sporządzona w dniu _____ w _____

przez _____

(pieczęć firmowa)

1. Zamawiający (Uprawniony z gwarancji/Użytkownik):

2. Wykonawca (Gwarant):

(dane podmiotu)

reprezentowany(a) przez _____

3. Umowa (nr, z dnia):

4. Przedmiot: obiekt budowlany/roboty budowlane objęte kartą gwarancyjną, tj.: **„Wykonanie odwiertu studziennego zastępczego nr 2a na ujęciu Czerniewice”**.

zgodnie z protokołem odbioru.

5. Data odbioru końcowego (dzień, miesiąc, rok):

6. Zgodnie z zapisami umowy nr _____ z dnia _____ Wykonawca (Gwarant) udziela gwarancji na wykonane roboty wiertnicze objęte w/w umową od dnia _____ do dnia _____ (5 lat)

7. Ogólne warunki gwarancji jakości:

7.1. Wykonawca (Gwarant) oświadcza i zapewnia Zamawiającego (Uprawnionego z gwarancji/Użytkownika), że wykonane przez niego roboty wiertnicze objęte przedmiotem umowy zostały wykonane prawidłowo, zgodnie z umową, dokumentacją projektową do umowy, a także zgodnie z najlepszą wiedzą Wykonawcy (Gwaranta) oraz aktualnie obowiązującymi zasadami wiedzy technicznej, sztuki budowlanej oraz obowiązującymi przepisami prawa oraz istniejącymi w tym zakresie Polskimi Normami. Poprzez niniejszą gwarancję Wykonawca (Gwarant) przyjmuje na siebie wszelką odpowiedzialność za wady robót powstałe na skutek niezachowania przez Wykonawcę (Gwaranta) któregokolwiek z obowiązków Wykonawcy (Gwaranta) określonych powyżej.

7.2. Okres gwarancji wynosi **5 lat**, licząc od dnia spisania protokołu odbioru końcowego (w przypadku, gdy na wybrane elementy przedmiotu gwarancji są różne okresy gwarancji, należy je wymienić w załączniku do niniejszej karty gwarancji). Jeżeli warunki gwarancji udzielonej przez producenta materiałów i urządzeń przewidują dłuższy okres gwarancji niż gwarancja udzielona przez Wykonawcę (Gwaranta) – obowiązuje okres gwarancji w wymiarze równym okresowi gwarancji producenta.


7.3. Wykonawca (Gwarant) ponosi odpowiedzialność z tytułu gwarancji jakości za wszelkie wady fizyczne zmniejszające wartość użytkową, techniczną i estetyczną wykonanych robót, które wyjdą na jaw po dacie

odbioru końcowego, aż do upływu terminu wynikającego z niniejszej karty gwarancji.

- 7.4. Zamawiający (Uprawniony z gwarancji/Użytkownik) może dochodzić roszczeń wynikających z gwarancji także po upływie terminu gwarancyjnego, jeżeli reklamował wadę przed upływem tego terminu. W takim przypadku roszczenia Zamawiającego (Uprawnionego z gwarancji/Użytkownika) wygasają w ciągu okresu gwarancyjnego podanego w pkt 7.2. od dnia ujawnienia wady.
 - 7.5. W okresie gwarancji Wykonawca (Gwarant) obowiązany jest do nieodpłatnego usuwania wad ujawnionych po odbiorze końcowym.
 - 7.6. Ustala się poniższe terminy usunięcia wad:
 - 7.6.1. jeśli wada uniemożliwia zgodne z obowiązującymi przepisami użytkowanie obiektu - niezwłocznie,
 - 7.6.2. w pozostałych przypadkach, w terminie 30 dni lub innym terminie uzgodnionym w protokole spisany przy udziale obu stron.
 - 7.7. Usunięcie wad powinno być stwierdzone protokolarnie.
 - 7.8. W przypadku usunięcia przez Wykonawcę (Gwaranta) istotnej wady, lub wykonania wadliwej części robót budowlanych na nowo, termin gwarancji biegnie na nowo od chwili usunięcia wad lub wykonania robót budowlanych.
 - 7.9. W innych przypadkach termin gwarancji ulega przedłużeniu o czas, w ciągu którego Zamawiający (Uprawniony z gwarancji/Użytkownik) wskutek wady nie mógł z przedmiotu umowy w pełni korzystać.
 - 7.10. Nie podlegają uprawnieniom z tytułu gwarancji jakości wady powstałe na skutek:
 - 7.10.1. siły wyższej, pod pojęciem której strony uznają: stan wojny, stan klęski żywiołowej i strajk generalny,
 - 7.10.2. normalnego zużycia obiektu lub jego części,
 - 7.10.3. szkód wynikłych z winy Zamawiającego (Uprawnionego z gwarancji /Użytkownika), a szczególnie konserwacji i użytkowania obiektu w sposób niezgodny z zasadami eksploatacji i użytkowania.
 - 7.11. W celu umożliwienia kwalifikacji zgłoszonych wad, przyczyn ich powstania i sposobu usunięcia Zamawiający (Uprawniony z gwarancji/Użytkownik) zobowiązuje się do przechowania otrzymanej w dniu odbioru dokumentacji powykonawczej i protokołu przekazania obiektu do użytkowania.
 - 7.12. Wykonawca (Gwarant) jest odpowiedzialny za wszelkie szkody i straty, które spowodował w czasie prac nad usuwaniem wad.
8. Wykonawca (Gwarant), niezależnie od udzielonej gwarancji jakości, ponosi odpowiedzialność z tytułu rękojmi za wady obiektu budowlanego / robót budowlanych.
9. Powyższe nie wyłącza innych uprawnień Zamawiającego (Uprawnionego z gwarancji/Użytkownika) wynikających z umowy.

(podpis i pieczęć osoby/osób upoważnionych

do reprezentowania

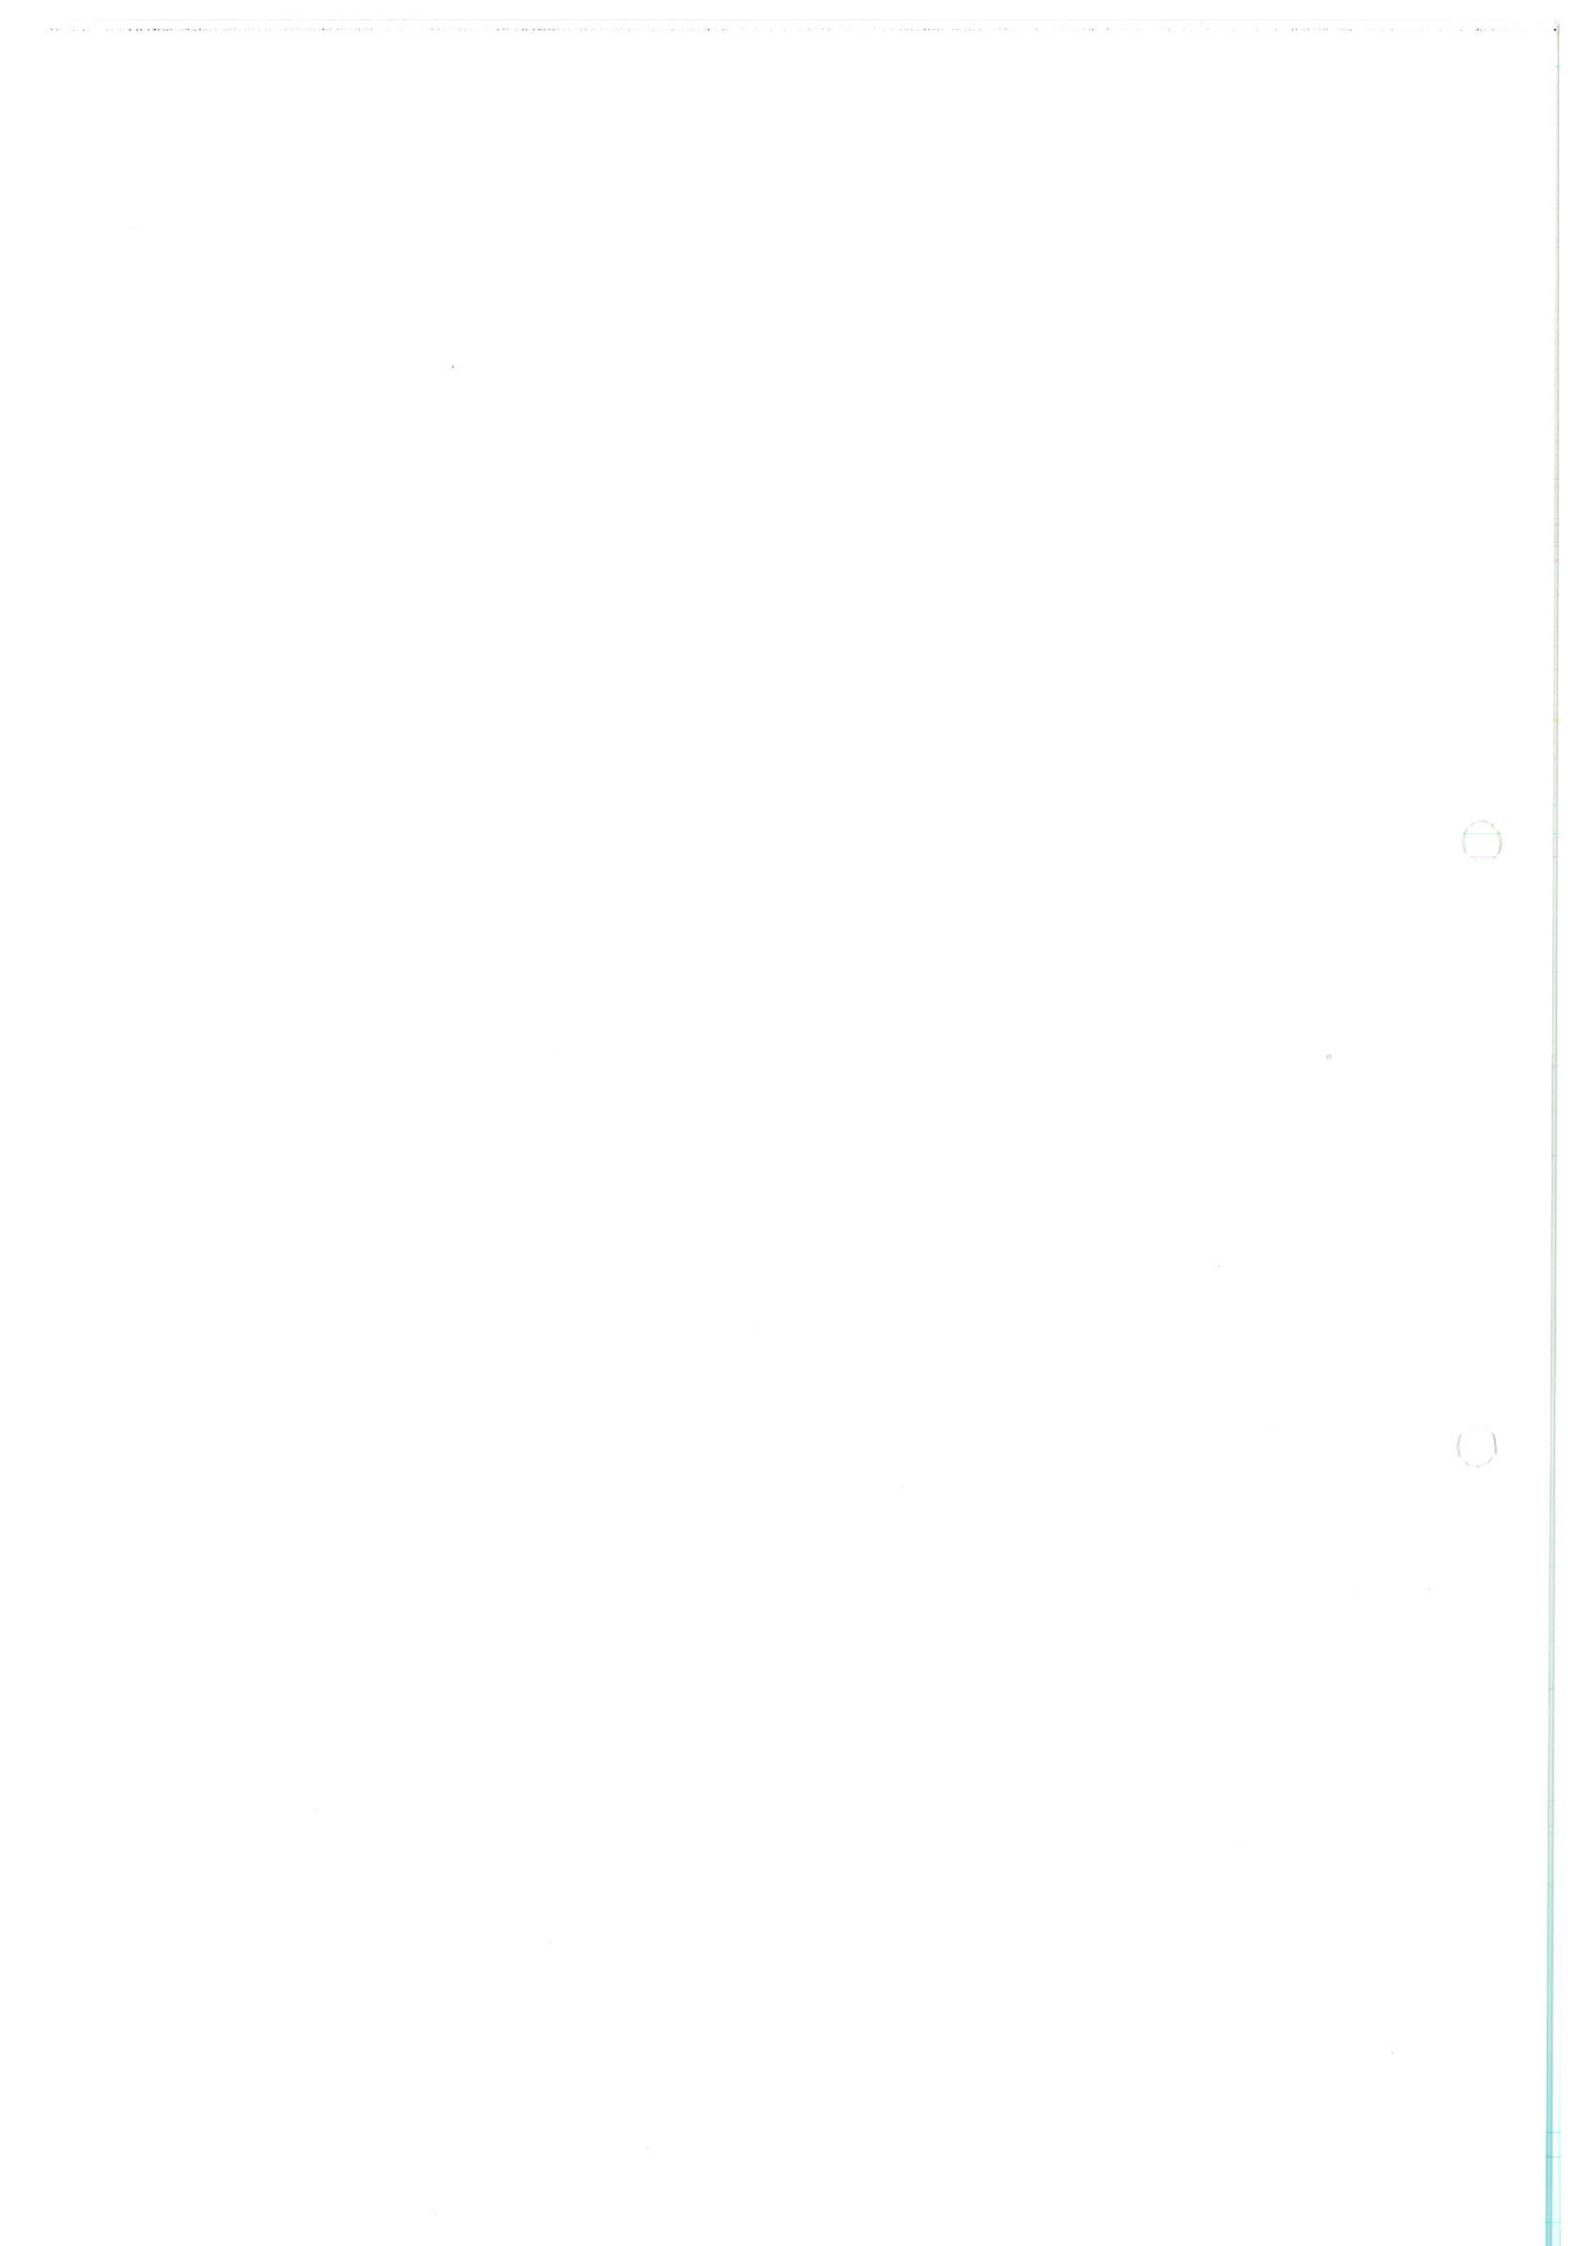

Szczegółowy opis przedmiotu zamówienia

1. Charakterystyka ogólna przedmiotu zamówienia.

Zamówienie obejmuje **wykonanie odwiertu studziennego zastępczego nr 2a na ujęciu CZERNIEWICE w Toruniu, na działce nr 218, obr. 0076**

Zakres zadania obejmuje odwiercenie otworu zastępczego za istniejącą studnię nr 2, w odległości 10 m od niej, metodą udarową w rurach \varnothing 1000 mm.

Projektowany otwór zlokalizowany jest na terenie będącym własnością Gminy Miasta Toruń i znajduje się w wieczystym użytkowaniu Toruńskich Wodociągów Sp. z o.o. z siedzibą w Toruniu, przy ul. Rybaki 31-35.

Prace należy wykonać zgodnie z „*Projektem robót geologicznych na wykonanie otworu studziennego nr 2a i likwidację otworu studziennego nr 2 na ujęciu wód podziemnych „Czerniewice” w Toruniu (Tyralski, Duczmal, 2025)*”.

Realizowana będzie część zakresu wymienionego projektu, dotycząca nowego odwiertu studziennego. Likwidacja studni 2 przewidziana jest w późniejszym terminie jako przedmiot odrębnego postępowania.

Otwór należy wykonać zgodnie z lokalizacją podaną w ww. projekcie (został wytyczony przez geodetę i oznaczony w terenie). Przed złożeniem oferty Zamawiający zwoła wizję lokalną na ujęciu, z powodu ograniczenia wolnej przestrzeni dla robót - zalesienie terenu przyległego do miejsca wiercenia i brak możliwości wycinki drzew. (zgodnie z zapisem SIWZ, pkt. 14)

2. Zakres zamówienia

- **Wykonanie 1 otworu studziennego metodą udarową w rurach \varnothing 1000 mm z ewentualnym zastosowaniem kolumny pomocniczej \varnothing 610 mm, z podwójną obsypką, do głębokości 27 m.**

3. Zakres rzeczowy

ODWIERCENIE OTWORU STUDZIENNEGO ZASTĘPCZEGO 2a

Realizacja projektowanych robót ma być zgodna z poniższą specyfikacją i zatwierdzonym *Projektem robót geologicznych*.

Otwór należy wykonać metodą okrętno – udarową w rurach \varnothing 1000 mm, ewentualnie dodatkowo w rurach pomocniczych 610 mm, które po zakończeniu robót geologicznych zostaną usunięte z otworu. Wiercenie otworu należy zakończyć po przewierceniu 4 m w osadach podścielających warstwę wodonośną.

Zestawienie danych konstrukcyjnych projektowanego otworu studziennego 2a:

- głębokość otworu 27,0 m, ewentualnie 4 m poniżej spągu warstwy wodonośnej,
- głębokość posadowienia filtra 26,0 m,
- rura podfiltrowa DN350 stal nierdzewna AISI 304 \varnothing 356-406, długość 3,0 m.
- filtr stalowy nierdzewny AISI 304, \varnothing 356-406 ze szczeliną ciągłą, trapezową 0,75 mm o średnicy \varnothing 356-406, długości 6,0 m,
- rura nadfiltrowa PCV KV (grubościenne – 21,5 mm), DN350, długość 17,0 + ~ 1 m powyżej powierzchni terenu,

Możliwe są inne długości rur i głębokości wiercenia zależnie od stwierdzonego profilu geologicznego.

Rozliczenie będzie na podstawie faktycznie zużytej ilości rur.

Przewiduje się wykonanie obsypki dwuwarstwowej (luzem lub w koszu):

- pierwszej (zewnątrznej) obsypki kwarcowej zewnętrznej o granulacji dostosowanej do granulacji warstwy wodonośnej określonej na podstawie analizy sitowej pomiędzy rurami wiertniczymi $\varnothing 1000$ mm a kolumną pomocniczą,
- drugiej (wewnętrznej) obsypki o większej granulacji pomiędzy filtrem a kolumną pomocniczą lub zamocowanej w koszu na filtrze.

Ostateczną konstrukcję i głębokość posadowienia filtra oraz frakcję obsypki ustali dozór hydrogeologiczny w uzgodnieniu z nadzorem inwestorskim, w dostosowaniu do stwierdzonego profilu geologicznego i położenia zwierciadła wody, po uzyskaniu wyników analiz granulometrycznych.

Projekt geologiczno – techniczny otworu przedstawiono w załączniku.

Nie wyklucza się możliwości przegłębienia lub spłylenia otworu zależnie od głębokości występowania warstwy słaboprzepuszczalnej - do głębokości 4 m poniżej spągu warstwy wodonośnej.

Wokół filtra wykonać należy obsypkę do głębokości przynajmniej 6 m powyżej górnej krawędzi filtra. Przed i w czasie obsypywania filtra otwór należy dezynfekować.

Wylot rury nadfiltrowej zabezpieczyć należy ślepym huczkiem/ kapturem stalowym wkopanym w grunt na ok. 0,7 m.

Projektowany zakres prac obejmuje przeprowadzenie pompowania oczyszczającego i pomiarowego.

Pompowanie otworu studziennego

Zaprojektowano **POMPOWANIE OCZYSZCZAJĄCE** otworu w czasie przynajmniej 36 h, ze zwiększaną stopniowo wydajnością, w końcowej fazie pompowanie prowadzi należy zrywami.

Następnie otwór należy zdezynfekować i pozostawić na 24h pod działaniem środka dezynfekcyjnego.

POMPOWANIE POMIAROWE należy wykonać na 3 cyklach dynamicznych o czasie trwania kolejno po 12h, 12h, 24h na poszczególnych cyklach. **Na podstawie wyników pompowań nadzór geologiczny oceni wartość współczynnika sprawności studni C i zależnie od wyników C (wg PN, gdy $C > 0,0003$) zaleci zabiegi usprawniające.**

W czasie pompowań pomiarowych nie należy wyłączać studni ujęcia z wyjątkiem studni nr 2. Pompowanie wykonać należy przy stabilnej pracy całego ujęcia.

W czasie pompowania pomiarowego należy wykonywać pomiary zwierciadła wody w sąsiednim otworze studziennym i piezometrach, zgodnie z zaleceniami Nadzoru Geologicznego i Inspektora Nadzoru Inwestorskiego.

Wydajności pompowania pomiarowego otworu studziennego:

I stopień czas 12h $Q_1 = 1/3 Q_3$ tj. ok. 30 m³/h,

II stopień czas 12 h $Q_2 = 2/3 Q_3$ tj. ok. 60 m³/h,

III stopień czas 24 h $Q_3 = Q_3$, tj. ok. 90 m³/h.

Spodziewana maksymalna wydajność na III stopniu może wynieść co najwyżej $Q = 90$ m³/h. Woda z pompowania pomiarowego będzie rozprowadzana na terenie leśnym, na podstawie zgłoszenia wodnoprawnego (po stronie nadzoru geologicznego).

Po zakończeniu pompowania należy przeprowadzić stabilizację zwierciadła wody z pomiarami wzniosu przez ok. 24h. Na rurociągu należy zainstalować sprawny wodomierz lub skrzynię przelewową.

Po zakończeniu pompowań należy zmierzyć i usunąć ewentualny zasyp w otworze.

Wodę do wiercenia - **bezpłatnie zapewnia Zamawiający** z hydrantu na ujęciu.

Zasilanie energetyczne – zapewnia Zamawiający. Rozliczenie na podstawie zamontowanego podlicznika zużycia energii.

Uwaga:

- Zapuszczanie kolumny filtrowej nie może się odbyć bez obecności Nadzoru Inwestorskiego i Nadzoru Geologicznego,
 - Zobowiązuje się Wykonawcę do współpracy z Nadzorem Inwestorskim i Nadzorem Geologicznym oraz do informowania o przebiegu prac, przystąpieniu do realizacji i zakończeniu poszczególnych etapów prac.
- Po stronie Wykonawcy jest przygotowanie/zabezpieczenie terenu wiertni z uwzględnieniem wymagań maszyn i sprzętu, ochrony drzewostanu. Wykonawca ponosi odpowiedzialność za warunki BHP na terenie prowadzenia prac.

GEODEZYJNA INWENTARYZACJA POWYKONAWCZA

Należy zinwentaryzować odwiert bezpośrednimi pomiarami geodezyjnymi, z naniesieniem na mapę zasadniczą. Zamawiającemu przekazać kopię mapy z naniesionym otworem, opisany numerem i współrzędnymi oraz rzędną terenu i rzędną krawędzi rury nadfiltrowej. Dodatkowo należy wykonać geodezyjny szkic powykonawczy z pomiarami lokalizacji odwiertu do punktów charakterystycznych oraz współrzędnymi i rzędnymi terenu i krawędzi rury nadfiltrowej.

4. Warunki odbioru robót wiertniczych przez Inwestora

- Rury stalowe i PVC, użyte do zabudowy otworów, muszą być nowe (nie używane), posiadać certyfikat zgodności z Polską Normą lub Aprobata techniczną oraz certyfikat PZH. Atesty materiałowe, deklaracje zgodności należy przedłożyć Zamawiającemu przy odbiorze filtra.
- Obsypka kwarcowa (95% kwarcu) zewnętrzna (np. z kopalni Grudzeń Las lub Biała Góra lub odpowiednik o równoważnych parametrach) zastosowana do wykonania filtra musi posiadać atesty PZH i potwierdzenie wyników badań granulometrycznych.
- Obsypka wewnętrzna (np. z Firmy MARGO z Mietkowa lub inna o analogicznych parametrach w tym obtoczeniu ziaren) zastosowana do wykonania filtra musi posiadać atesty PZH i potwierdzenie wyników badań granulometrycznych.
- Dobór uziarnienia obsypki dokonany będzie przez geologa nadzoru w uzgodnieniu z inspektorem nadzoru – po wykonaniu badań granulometrycznych warstwy wodonośnej.
- Odbiór filtra przez Nadzór Geologiczny i Inwestorski odbędzie się po przedstawieniu atestów i wyników w/w badań.
- Podczas pompowania należy wykonywać pomiary i prowadzić dziennik pompowań zgodnie z wytycznymi nadzoru geologicznego, w otworze pompowanym i sąsiednich. Oryginał dziennika zostanie przekazany Inwestorowi.
- Odbiór robót zostanie dokonany po spełnieniu warunków Polskiej Normy dot. piaszczenia i stopnia oczyszczenia otworów oraz czystości bakteriologicznej. W przypadku stwierdzenia skażenia bakteriologicznego w badanej wodzie, należy powtórzyć dezynfekcję otworu i badanie na koszt Wykonawcy.
- Po zakończeniu realizacji przedmiotu zamówienia zostanie podpisany protokół końcowy odbioru robót oraz zostanie udzielona pisemnie gwarancja /5 lat/ na wykonany otwór studzienny.
- Obciążenie każdej ze stron przyszłej umowy za potencjalne skutki napotkania na roboty nieprzewidziane, uzależnione będzie od konkretnej sytuacji i ocenione będzie po jej nastąpieniu.

5. Termin realizacji zamówienia: 15.01.2026 r.

Zamawiający dopuszcza rozliczenie robót etapami.


Przewiduje się możliwość dokonania **dwóch płatności częściowych** dla wiercenia otworu zastępczego:

- pierwsza płatność - po przewierceniu i zarurowaniu kolumną rur osłonowych warstwy wodonośnej – zgodnie z pozycją I Wykazu Cen, oraz
- druga płatność - po zakończeniu zabudowy kolumny filtrowej i pompowań: oczyszczającego i pomiarowego – zgodnie z pozycją II i III (łącznie) Wykazu cen.

Województwo: kujawsko-pomorskie [04]
Powiat: m. Toruń [0463]
Gmina: Toruń [046301_1]
Obreńb: [0076]
dz. 218

MAPA ZASADNICZA
SKALA 1:500


Układ odniesienia: PL-ETRF89 , układ wsp. płaskich: PL-2000 strefa 6 (18°), układ wys: PL-EVRF2007-NH

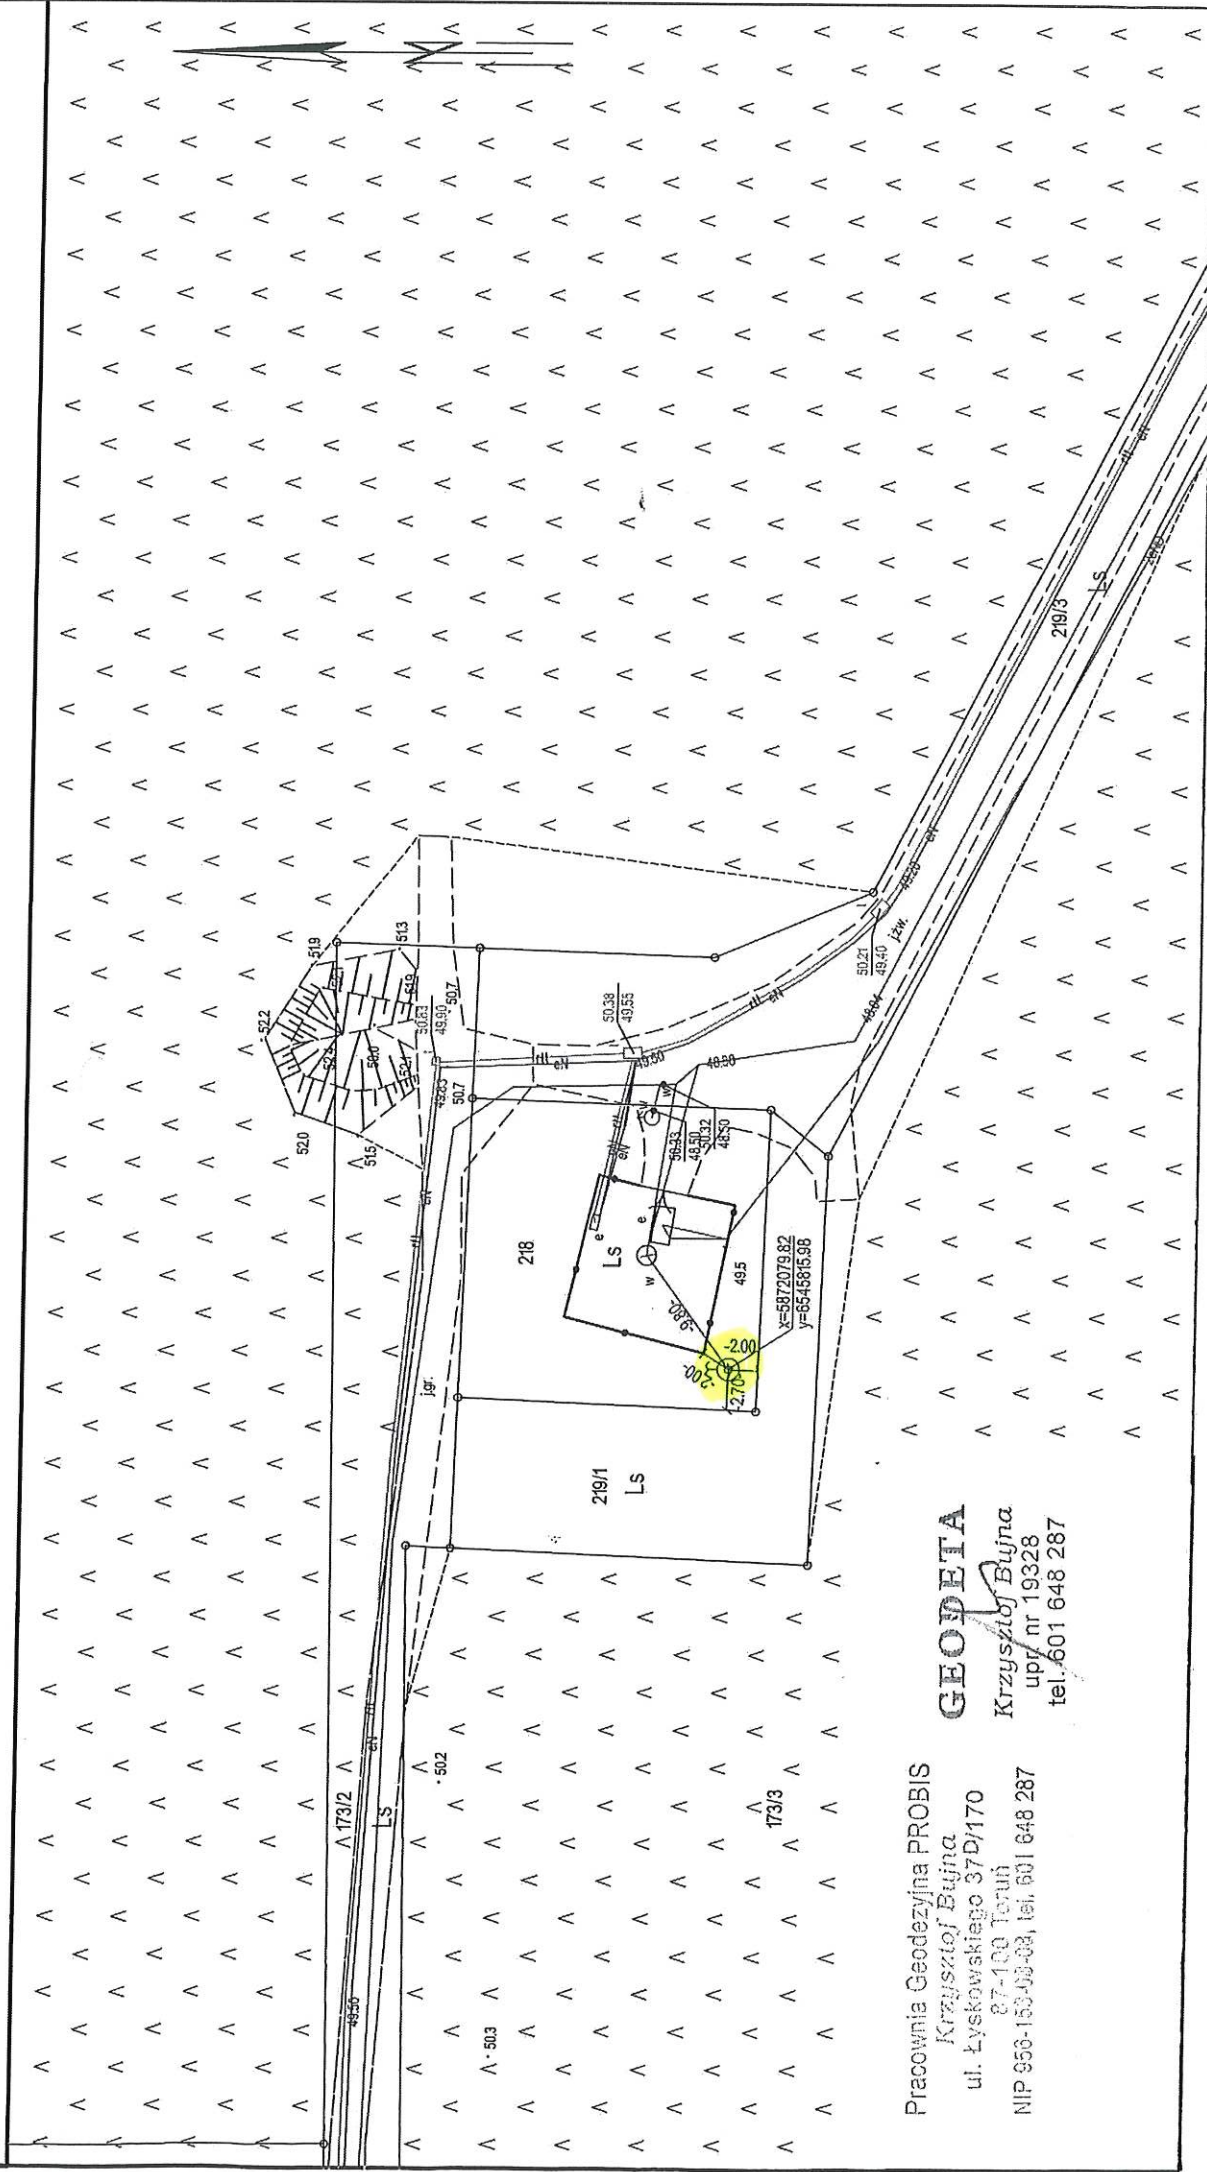


Pracownia Geodezyjna PROBIS
Krzysztof Bujna
ul. Łyskowskiego 37D/170
87-100 Toruń
NIP 950-153-00-88, tel. 601 648 287

GEOPEIA
Krzysztof Bujna
upr. nr 19328
tel. 601 648 287

Obiekt:	Miejscowość Toruń - Studnia nr 2a - ujęcie „Czerniewice” w Toruniu							
Lokalizacja:	Województwo: kujawsko-pomorskie	Powiat: Toruń	Gmina: Toruń	Działka nr: 218	Obręb: 0076, Toruń	X (PL-2000 strefa 6): 5872079,82	Y (PL-2000 strefa 6): 6545815,98	Wysokość [m. n.p.m.]: 49,5
Zlecieniodawca:	Toruńskie Wodociągi Sp. z o.o., ul. Rybaki 31-35, 87-100 Toruń							
Wykonawca:	MAGEO Maciej Tyralski, ul. Zwycięska 12e/10, 53-033 Wrocław							

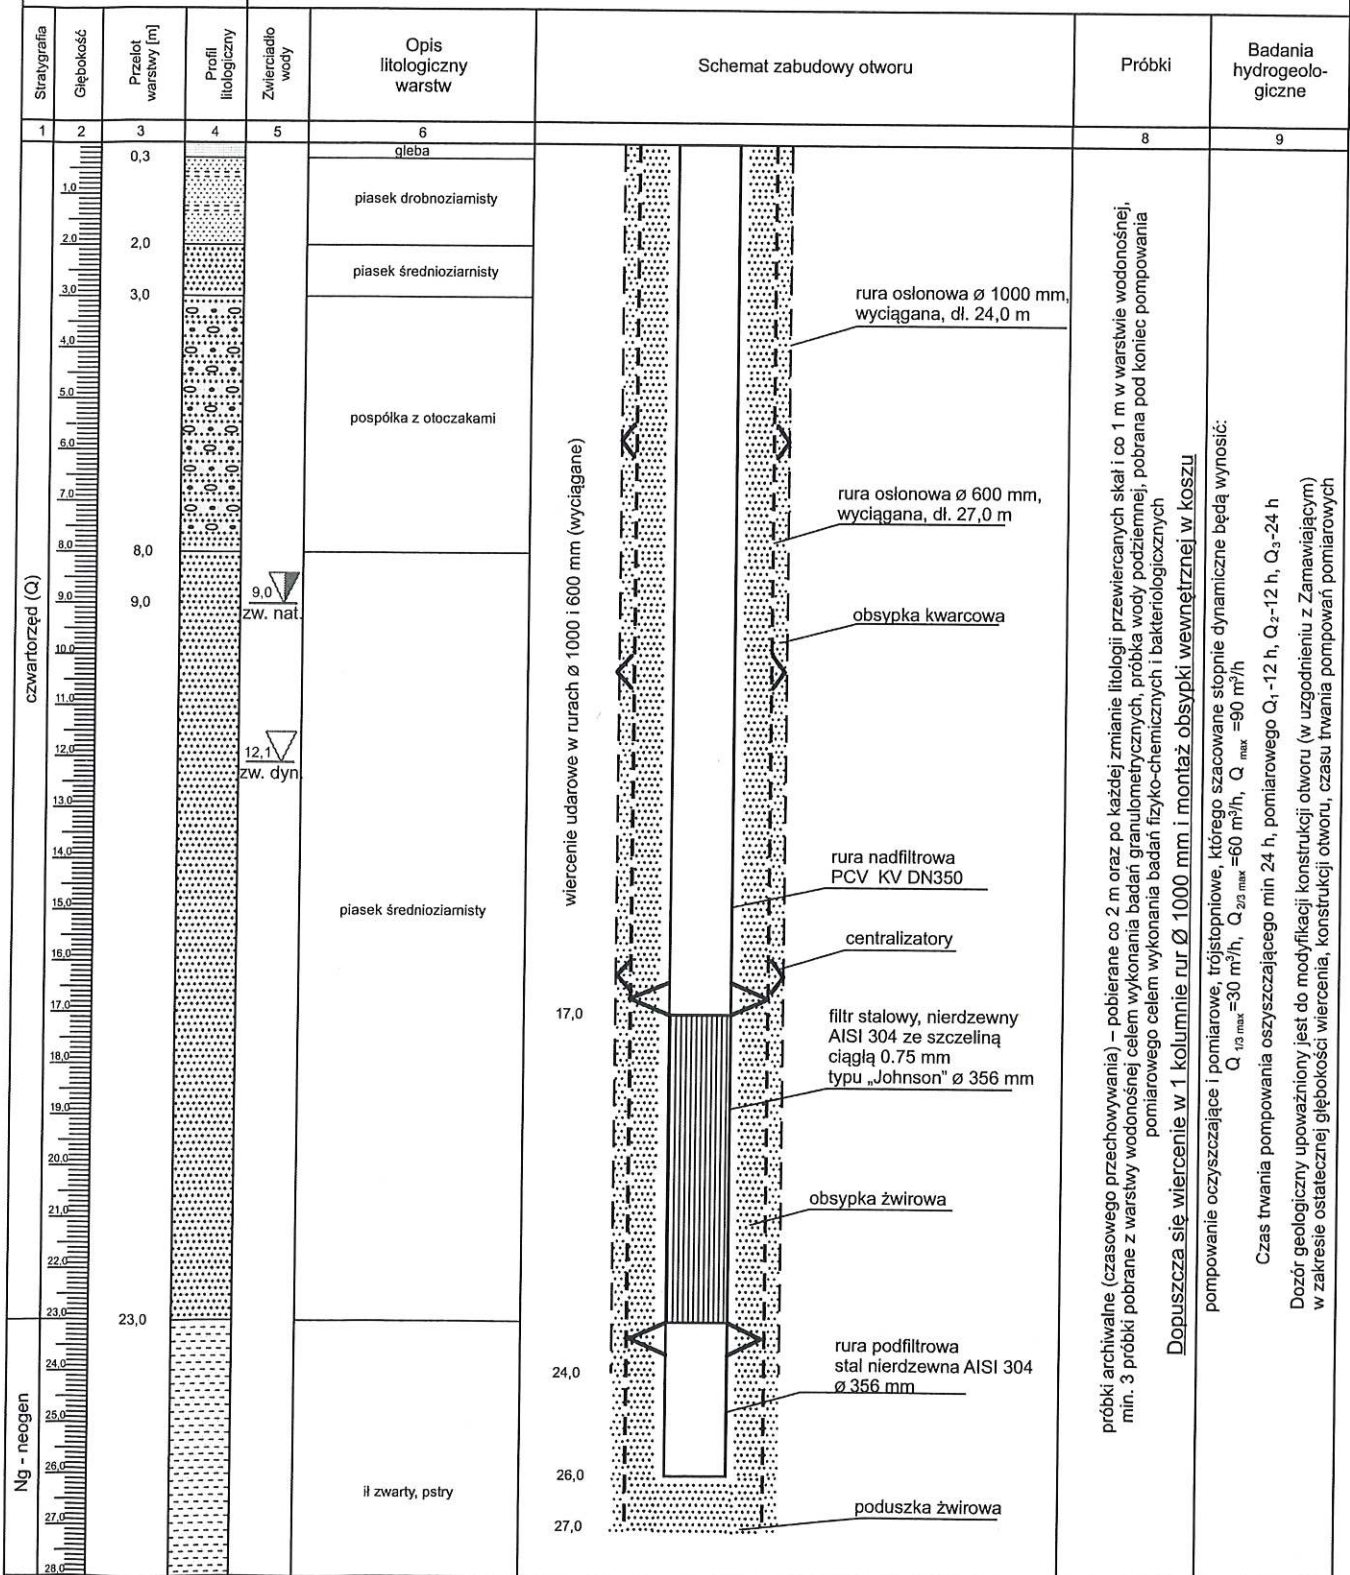



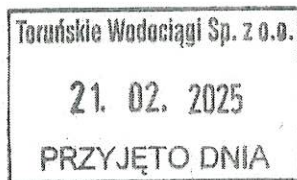

Toruń, 18 lutego 2025 r.

ŚG-V.7430.6.2025

DECYZJA

Na podstawie:

- art. 80 ust. 1 i art. 161 ust. 1 ustawy z dnia 9 czerwca 2011 r. *Prawo geologiczne i górnicze* (Dz. U. z 2024 r. poz. 1290),

po rozpatrzeniu wniosku z 22 stycznia 2025 r. Toruńskich Wodociągów Sp. z o. o. w Toruniu, w sprawie zatwierdzenia projektu robót geologicznych,

orzekam

1. **Zatwierdzam, na czas określony do 31 stycznia 2030 r. „Projekt robót geologicznych na wykonanie otworu studziennego nr 2a i likwidację otworu studziennego nr 2 na ujęciu wód podziemnych CZERNIEWICE w Toruniu”.**
2. Decyzja upoważnia do wykonania robót geologicznych zgodnie z harmonogramem prac zamieszczonym w „*Projekcie robót geologicznych...*”, w którym zaplanowano:
 - wykonanie otworu wiertniczo-hydrogeologicznego oznaczonego nr 2a do głębokości ok. 27,0 m, z możliwością jego pogłębienia maksymalnie 5 m poniżej stropu warstwy wodonośnej, zgodnie z projektem geologiczno-technicznym przedstawionym w załączniku graf. nr 9.1 oraz opisanym w rozdziale 5.3.4;
 - wykonanie badań i pomiarów terenowych;
 - pobór próbek wody w celu wykonania badań laboratoryjnych w zakresie umożliwiającym ustalenie typu chemicznego i klasy jakości wody podziemnej (podanym w rozdziale 5.6);
 - sporządzenie *dodatku do dokumentacji hydrogeologicznej z wykonania prac geologicznych, w którym zostanie ustalona wydajność eksploatacyjna projektowanego otworu oraz określony zasięg oddziaływania ujęcia wody podziemnej;*
 - **likwidację otworu studziennego nr 2, zgodnie ze schematem likwidacji przedstawionym w załączniku graf. nr 9.2 oraz opisanym w rozdziale 5.3.2;**
 - sporządzenie opracowania wynikowego z likwidacji otworu wiertniczego w formie *innej dokumentacji geologicznej.*
3. Projektowane roboty geologiczne zostaną wykonane w granicach działki nr 218 obręb ewid. 0076 Toruń, będącej własnością Gminy Miasta Toruń.
4. Zatwierdzony „*Projekt robót geologicznych...*” stanowi załącznik do niniejszej decyzji.

Uzasadnienie

W dniu 27 stycznia 2025 r. do tutejszego organu wpłynął wniosek Toruńskich Wodociągów Sp. z o. o. w Toruniu, w sprawie zatwierdzenia na okres 5 lat, „*Projektu robót geologicznych na wykonanie otworu studziennego nr 2a i likwidację otworu studziennego nr 2 na ujęciu wód podziemnych CZERNIEWICE w Toruniu*”, wykonanego styczniu 2025 r. przez Macieja Tyralskiego (upr. geolog. nr V-1558).

Przedmiotowy projekt przewiduje likwidację otworu studziennego nr 2 oraz wykonanie otworu zastępczego nr 2a, który będzie eksploatowany w ramach zatwierdzonych zasobów ujęcia z utworów czwartorzędowych.

Przedłożony „Projekt robót geologicznych...”, spełnia wymogi rozporządzenia Ministra Środowiska z 20 grudnia 2011 r. w sprawie szczegółowych wymagań dotyczących projektów robót geologicznych, w tym robót, których wykonywanie wymaga uzyskania koncesji (Dz. U. z 2023 r. poz. 155).

W myśl art. 80 ust. 1 oraz art. 161 ust. 1 ustawy Prawo geologiczne i górnicze, projekty robót geologicznych podlegają zatwierdzeniu w drodze decyzji przez marszałka województwa będącego organem pierwszej instancji w sprawach należących do właściwości administracji geologicznej.

Zgodnie z art. 80 ust. 5 ww. ustawy, wydanie decyzji w tej sprawie wymaga zasięgnięcia opinii wójta (burmistrza, prezydenta miasta) właściwego ze względu na miejsce wykonywania robót geologicznych. W związku z tym, na skrzynkę podawczą e-PUAP przesłano projekt rozstrzygnięcia celem uzyskania opinii.

Zajęcie stanowiska przez ww. organ następuje w formie postanowienia zgodnie z art. 9 ustawy Prawo geologiczne i górnicze. Jeżeli organ współdziałający nie zajmie stanowiska w ciągu 14 dni od daty doręczenia projektu rozstrzygnięcia, uważa się, że aprobuje projekt rozstrzygnięcia przedłożony przez organ administracji geologicznej.

Prezydent Miasta Torunia, postanowieniem z 12 lutego 2025 r., znak: WŚiE.653.1.2025.HP, pozytywnie zaopiniował przedłożony „Projekt robót geologicznych...”.

Stosownie do art. 10 § 1 ustawy z 14 czerwca 1960 r. Kodeks postępowania administracyjnego (Dz. U. z 2024 r. poz. 572), przed wydaniem niniejszej decyzji tutejszy organ zawiadomił strony o możliwości zapoznania się z aktami sprawy oraz wypowiedzenia się odnośnie materiałów i dowodów zgromadzonych w sprawie.

W wyznaczonym terminie strony postępowania nie wniósł uwag.


Mając powyższe na uwadze orzeczono jak w sentencji decyzji.

Pouczenie

Od niniejszej decyzji służy stronom odwołanie do Ministra Klimatu i Środowiska, za pośrednictwem Marszałka Województwa Kujawsko-Pomorskiego, w terminie czternastu dni od daty doręczenia decyzji.

W trakcie biegu terminu do wniesienia odwołania strona może zrzec się prawa do wniesienia odwołania. Z dniem doręczenia organowi administracji publicznej oświadczenia o zrzeczeniu się prawa do wniesienia odwołania przez ostatnią ze stron, decyzja staje się ostateczna i prawomocna.

Po uzyskaniu zrzeczenia się prawa do wniesienia odwołania, na żądanie strony, decyzji zostanie nadana klauzula ostateczności.

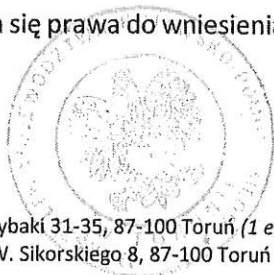

MARSZAŁEK WOJEWÓDZTWA

Piotr Całbecki

Otrzymują:

1. Toruńskie Wodociągi Sp. z o.o., ul. Rybakí 31-35, 87-100 Toruń (1 egz. decyzji + 1 egz. opracowania)
2. Gmina Miasta Toruń, ul. Wały gen. W. Sikorskiego 8, 87-100 Toruń – właściciel działki nr 218 obręb ewid. 0076 Toruń (1 egz. decyzji)

Do wiadomości:

1. Prezydenta Miasta Torunia (kopia decyzji – ePUAP)
2. Dyrektor Okręgowego Urzędu Górniczego w Gdańsku (kopia decyzji – ePUAP)
3. Minister Klimatu i Środowiska (kopia decyzji – ePUAP)
4. Marszałek Województwa Kujawsko-Pomorskiego – Wojewódzkie Archiwum Geologiczne (1 egz. decyzji + 1 egz. opracowania) aa (ŚG-V)

Oplata skarbową za wydanie niniejszej decyzji w wysokości 10,00 zł została wpłacona na rachunek Urzędu Miasta Torunia nr 37 1160 2202 0000 0000 8344 0799 na podstawie ustawy z dnia 16 listopada 2006 r. o opłacie skarbowej (Dz.U. z 2023 r. poz.2111 ze zm.).

Załącznik nr 3 – Wzór Formularza Oferty
FORMULARZ OFERTY

dla zadania pn.: Wykonanie odwiertu studziennego zastępczego nr 2a na ujęciu Czerniewice

Nr ref. nadany sprawie przez Zamawiającego **TI.221.5.2025.AW i EH.221.1.2025**

1. ZAMAWIAJĄCY:

Toruńskie Wodociągi Sp. z o.o., ul. Rybaki 31/35, 87-100 Toruń

2. WYKONAWCA:

Niniejsza oferta zostaje złożona przez:

L.p.	Nazwa(y) Wykonawcy	Adres(y) Wykonawcy

3. OSOBA UPRAWNIONA DO KONTAKTÓW:

Imię i nazwisko	
Adres	
Nr telefonu	
Nr faksu	
Adres e-mail	

4. OŚWIADCZENIE

Ja (my) niżej podpisany(i) oświadczam(y), że:

- 1) Zapoznałem się z treścią SIWZ dla niniejszego zamówienia,
- 2) Gwarantuję wykonanie całości niniejszego zamówienia zgodnie z treścią: SIWZ, wyjaśnień do SIWZ oraz jej modyfikacji,
- 3) zgodnie z wymogami SIWZ cena wynosi bez VAT:

..... zł

(słownie: zł

plus należny VAT w wysokości zł

(stawka VAT 23%)

co czyni łącznie **cenę całkowitą oferty z VAT** zł

(słownie: zł

- 4) Niniejsza oferta jest ważna przez **60** dni,
- 5) Akceptuję bez zastrzeżeń wzór umowy przedstawiony w Załączniku nr 1 do SIWZ,
- 6) W przypadku uznania mojej (naszej) oferty za najkorzystniejszą Umowę zobowiązuję(emy) się zawrzeć w miejscu i terminie, jakie zostaną wskazane przez Zamawiającego,
- 7) Składam(y) niniejszą ofertę [we własnym imieniu] / [jako Wykonawcy wspólnie ubiegający się o udzielenie zamówienia],
- 8) Nie uczestniczę(y) jako Wykonawca w jakiegokolwiek innej ofercie złożonej w celu udzielenia niniejszego zamówienia,

9) Oświadczamy, że żadne z informacji zawartych w ofercie nie stanowią tajemnicy przedsiębiorstwa w rozumieniu przepisów o zwalczaniu nieuczciwej konkurencji / *wskazane poniżej informacje zawarte w ofercie stanowią tajemnicę przedsiębiorstwa w rozumieniu przepisów o zwalczaniu nieuczciwej konkurencji i w związku z niniejszym nie mogą być one udostępniane, w szczególności innym uczestnikom postępowania:

L.p.	Oznaczenie rodzaju (nazwy) informacji	Strony w ofercie i dokumentach/ oświadczeniach składanych wraz z ofertą (wyrażone cyfrą)	
		od	do

Wobec powyższego – w celu wykazania, że informacje przez nas wskazane stanowią tajemnicę przedsiębiorstwa, wraz z ofertą składamy następujące dokumenty/oświadczenia:

- a).
b).

10) Wadium wniesione w formie pieniądza należy zwrócić na rachunek: (wypełnia wyłącznie Wykonawca, który złożył wadium w pieniądzu)

* **niepotrzebne skreślić**

Podpis(y):

L.p.	Nazwa(y) Wykonawcy (ów)	Nazwisko i imię osoby (osób) upoważnionej(ych) do podpisania niniejszej oferty w imieniu Wykonawcy(ów)	Podpis(y) osoby(osób) upoważnionej(ych) do podpisania niniejszej oferty w imieniu Wykonawcy	Pieczęć(cie) Wykonawcy	Miejsco wość i data

Załącznik nr 3.1 – Składniki ceny

dla zadania pn.: Wykonanie odwiertu studziennego zastępczego nr 2a na ujęciu Czerniewice

Nr ref. nadany sprawie przez Zamawiającego TI.221.5.2025.AW i EH.221.1.2025

1. ZAMAWIAJĄCY:

Toruńskie Wodociągi Sp. z o.o., ul. Rybaki 31/35, 87-100 Toruń

2. WYKONAWCA:

L.p.	Nazwa(y) Wykonawcy(ów)	Adres(y) Wykonawcy(ów)

Lp.	Wyszczególnienie robót	Jedn.	Ilość	Cena jedn.	Wartość netto dla otworu
I	WIERCENIE Wiercenie w rurach f 1000 mm lub rurach pomocniczych 610 mm	m	27		
	Filtrowanie otworu	sztuka	1		
II	MATERIAŁY Filtr stalowy typu Johnson z ciągłą szczeliną Ø 364 mm lub Ø 406 mm	m	7		
	Rura nadfiltrowa PVC DN350	m	17		
	Rura podfiltrowa PVC DN350	m	3		
	Huczek ślepy do rur	sztuki	1		
	Obsypka luźna	sztuki	1		
	Prowadniki ze stali nierdzewnej	sztuki	6		
III	POMPOWANIE Pompowanie: oczyszczające	godz.	36		
	Pompowanie pomiarowe 3 stopniowe	godz.	48		
	Stabilizacja	godz.	24		
Cena łącznie netto					
Cena łącznie brutto					

PODPIS(Y):

L.p.	Nazwa(y) Wykonawcy(ów)	Nazwisko i imię osoby (osób) upoważnionej(ych) do podpisania niniejszej oferty w imieniu Wykonawcy(ów)	Podpis(y) osoby(osób) upoważnionej(ych) do podpisania niniejszej oferty w imieniu Wykonawcy(ów)	Pleczeć(cie) Wykonawcy(ów)	Miejscowość i data

Załącznik nr 4 – Wzór wykazu wykonanych robót budowlanych

dla zadania pn.: Wykonanie odwiertu studziennego zastępczego nr 2a na ujęciu Czerniewice

Nr ref. nadany sprawie przez Zamawiającego **TI.221.5.2025.AW i EH.221.1.2025**

1. ZAMAWIAJĄCY:

Toruńskie Wodociągi Sp. z o.o., ul. Rybaki 31/35, 87-100 Toruń

2. WYKONAWCA:

L.p.	Nazwa(y) Wykonawcy(ców)	Adres(y) Wykonawcy(ców)

WYKAZ WYKONANYCH ROBÓT BUDOWLANYCH

OŚWIADCZAM(Y), ŻE:

wykonałem(wykonaliśmy) następujące roboty budowlane:

L.p.	Nazwa przedsięwzięcia	opis wykonanych robót	Data wykonania		Miejsce wykonania	Odbiorca (nazwa, adres, nr telefonu do kontaktu)	Nazwa Wykonawcy*
			początek (data)	zakończenie (data)			
1.							
2.							

UWAGA – Wykonawca jest zobowiązany **dostarczyć dokument potwierdzający wykonanie wskazanych w tabeli powyżej robót** budowlanych zgodnie z zasadami sztuki budowlanej i ich prawidłowe ukończenie.

W przypadku kiedy wykazane roboty realizowane były na zlecenie TW Sp. z o.o., załączenie referencji nie jest wymagane.

* - Wypełniają Wykonawcy wspólnie ubiegający się o udzielenie niniejszego zamówienia.

PODPIS(Y):

L.p.	Nazwa(y) Wykonawcy (ów)	Nazwisko i imię osoby (osób) upoważnionej(ych) do podpisania niniejszej oferty w imieniu Wykonawcy	Podpis(y) osoby(osób) upoważnionej(ych) do podpisania niniejszej oferty w imieniu Wykonawcy	Pieczęć(cie) Wykonawcy	Miejscowość i data

L. p.	Nazwa oświadczenia	pkt. w SIWZ	Czego dotyczy / treść	Uwagi	Załącznik nr 3 i Zał. 3.1 - pdf
1	Formularz Oferty	12.3.1	Oferta cenowa	Proszę obok załączyć wypełniony i podpisany Formularz Oferty wraz z Wykazem cen wg. wzoru stanowiącego Załącznik nr 3 i załącznik 3.1 w postaci skanu do „pdf”	Formularz aktywny
2	Warunki udziału w postępowaniu	12.3.2	Wykonawca oświadcza, że: (1) posiada uprawnienia do wykonywania działalności lub czynności objętych niniejszym zamówieniem, jeżeli ustawy nakładają obowiązek posiadania takich uprawnień, (2) posiada niezbędną wiedzę i doświadczenie oraz dysponuje potencjałem technicznym oraz osobami zdolnymi do wykonania niniejszego zamówienia, oraz (3) znajduje się w sytuacji ekonomicznej i finansowej zapewniającej wykonanie niniejszego zamówienia.	Proszę potwierdzić wpisując obok sformułowanie: "TAK, Wykonawca potwierdza spełnienie warunków udziału" .	Formularz aktywny
3	Brak podstaw do wykluczenia	12.3.3	Wykonawca oświadcza (potwierdza), że nie podlega wykluczeniu z postępowania o udzielenie niniejszego zamówienia na podstawie przesłanek zawartych w § 4 pkt. II ust. 4 Regulaminu.	Proszę potwierdzić wpisując obok sformułowanie: "TAK, Wykonawca nie podlega wykluczeniu" .	Formularz aktywny
4	Brak podstaw do wykluczenia (Ukraina)	12.3.4	Wykonawca oświadcza, że nie podlega przesłankom wykluczenia określonych w art. 7 ust. 1 w związku z art. 1 pkt. 3) i na podstawie art. 7 ust. 9 ustawy z dnia 13 kwietnia 2022 r. o szczególnych rozwiązaniach w zakresie przeciwdziałania wspieraniu agresji na Ukrainę oraz służących ochronie bezpieczeństwa narodowego (Dz. U. poz. 835)."	Proszę potwierdzić wpisując obok sformułowanie: "TAK, Wykonawca nie podlega wykluczeniu"	Formularz aktywny
5	Wykaz wykonanych robót budowlanych	12.3.5	Doświadczenia zawodowego	Proszę obok załączyć wypełniony i podpisany Wzór wykazu wykonanych robót wg. wzoru stanowiącego Załącznik nr 4, wraz z dokumentami potwierdzającymi ich wykonanie (referencjami) w postaci skanu do „pdf”	Załącznik nr 4
7	Oświadczenie podatnika VAT	12.3.6	Wykonawca oświadcza, że jest czynnym podatnikiem podatku od towarów i usług. oraz że posiada w zw. z powyższym odpowiedni numer identyfikacji podatkowej NIP.	Proszę potwierdzić wpisując obok słowo "TAK" albo zaprzeczyc wpisując słowo "NIE"	Formularz aktywny
8	Oświadczenie RODO	12.3.7	Wykonawca potwierdza, że spełnił / spełnia warunek informacyjny RODO przewidziany w art. 13 lub art. 14 RODO wobec osób fizycznych, od których dane osobowe bezpośrednio lub pośrednio pozyskał w celu ubiegania się o udzielenie zamówienia w niniejszym postępowaniu.	Proszę wpisać obok słowo "TAK" , albo, że Wykonawcy w/w warunek nie dotyczy - wpisując obok sformułowanie "NIE DOTYCZY" .	Formularz aktywny
9	Pozostałe dokumenty	12.3.8 do 12.3.10	jeśli występuje to: dowód wniesienia wadium (Pełnomocnictwa opcjonalnie)	Obok należy załączyć odpowiednio pozostałe wymagane dokumenty, np. dowód wniesienia wadium	pdf

